



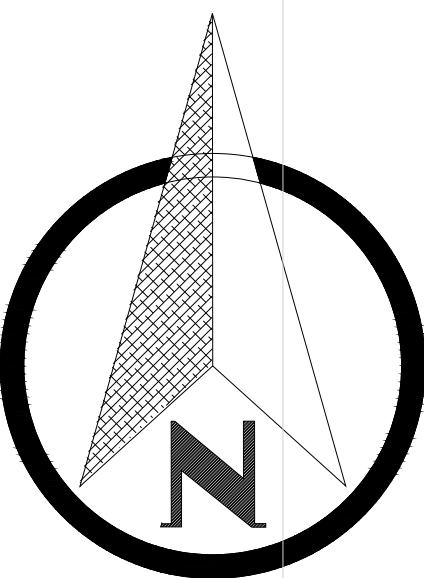

RAFAEL
SOMPOLAS

CLIENTE

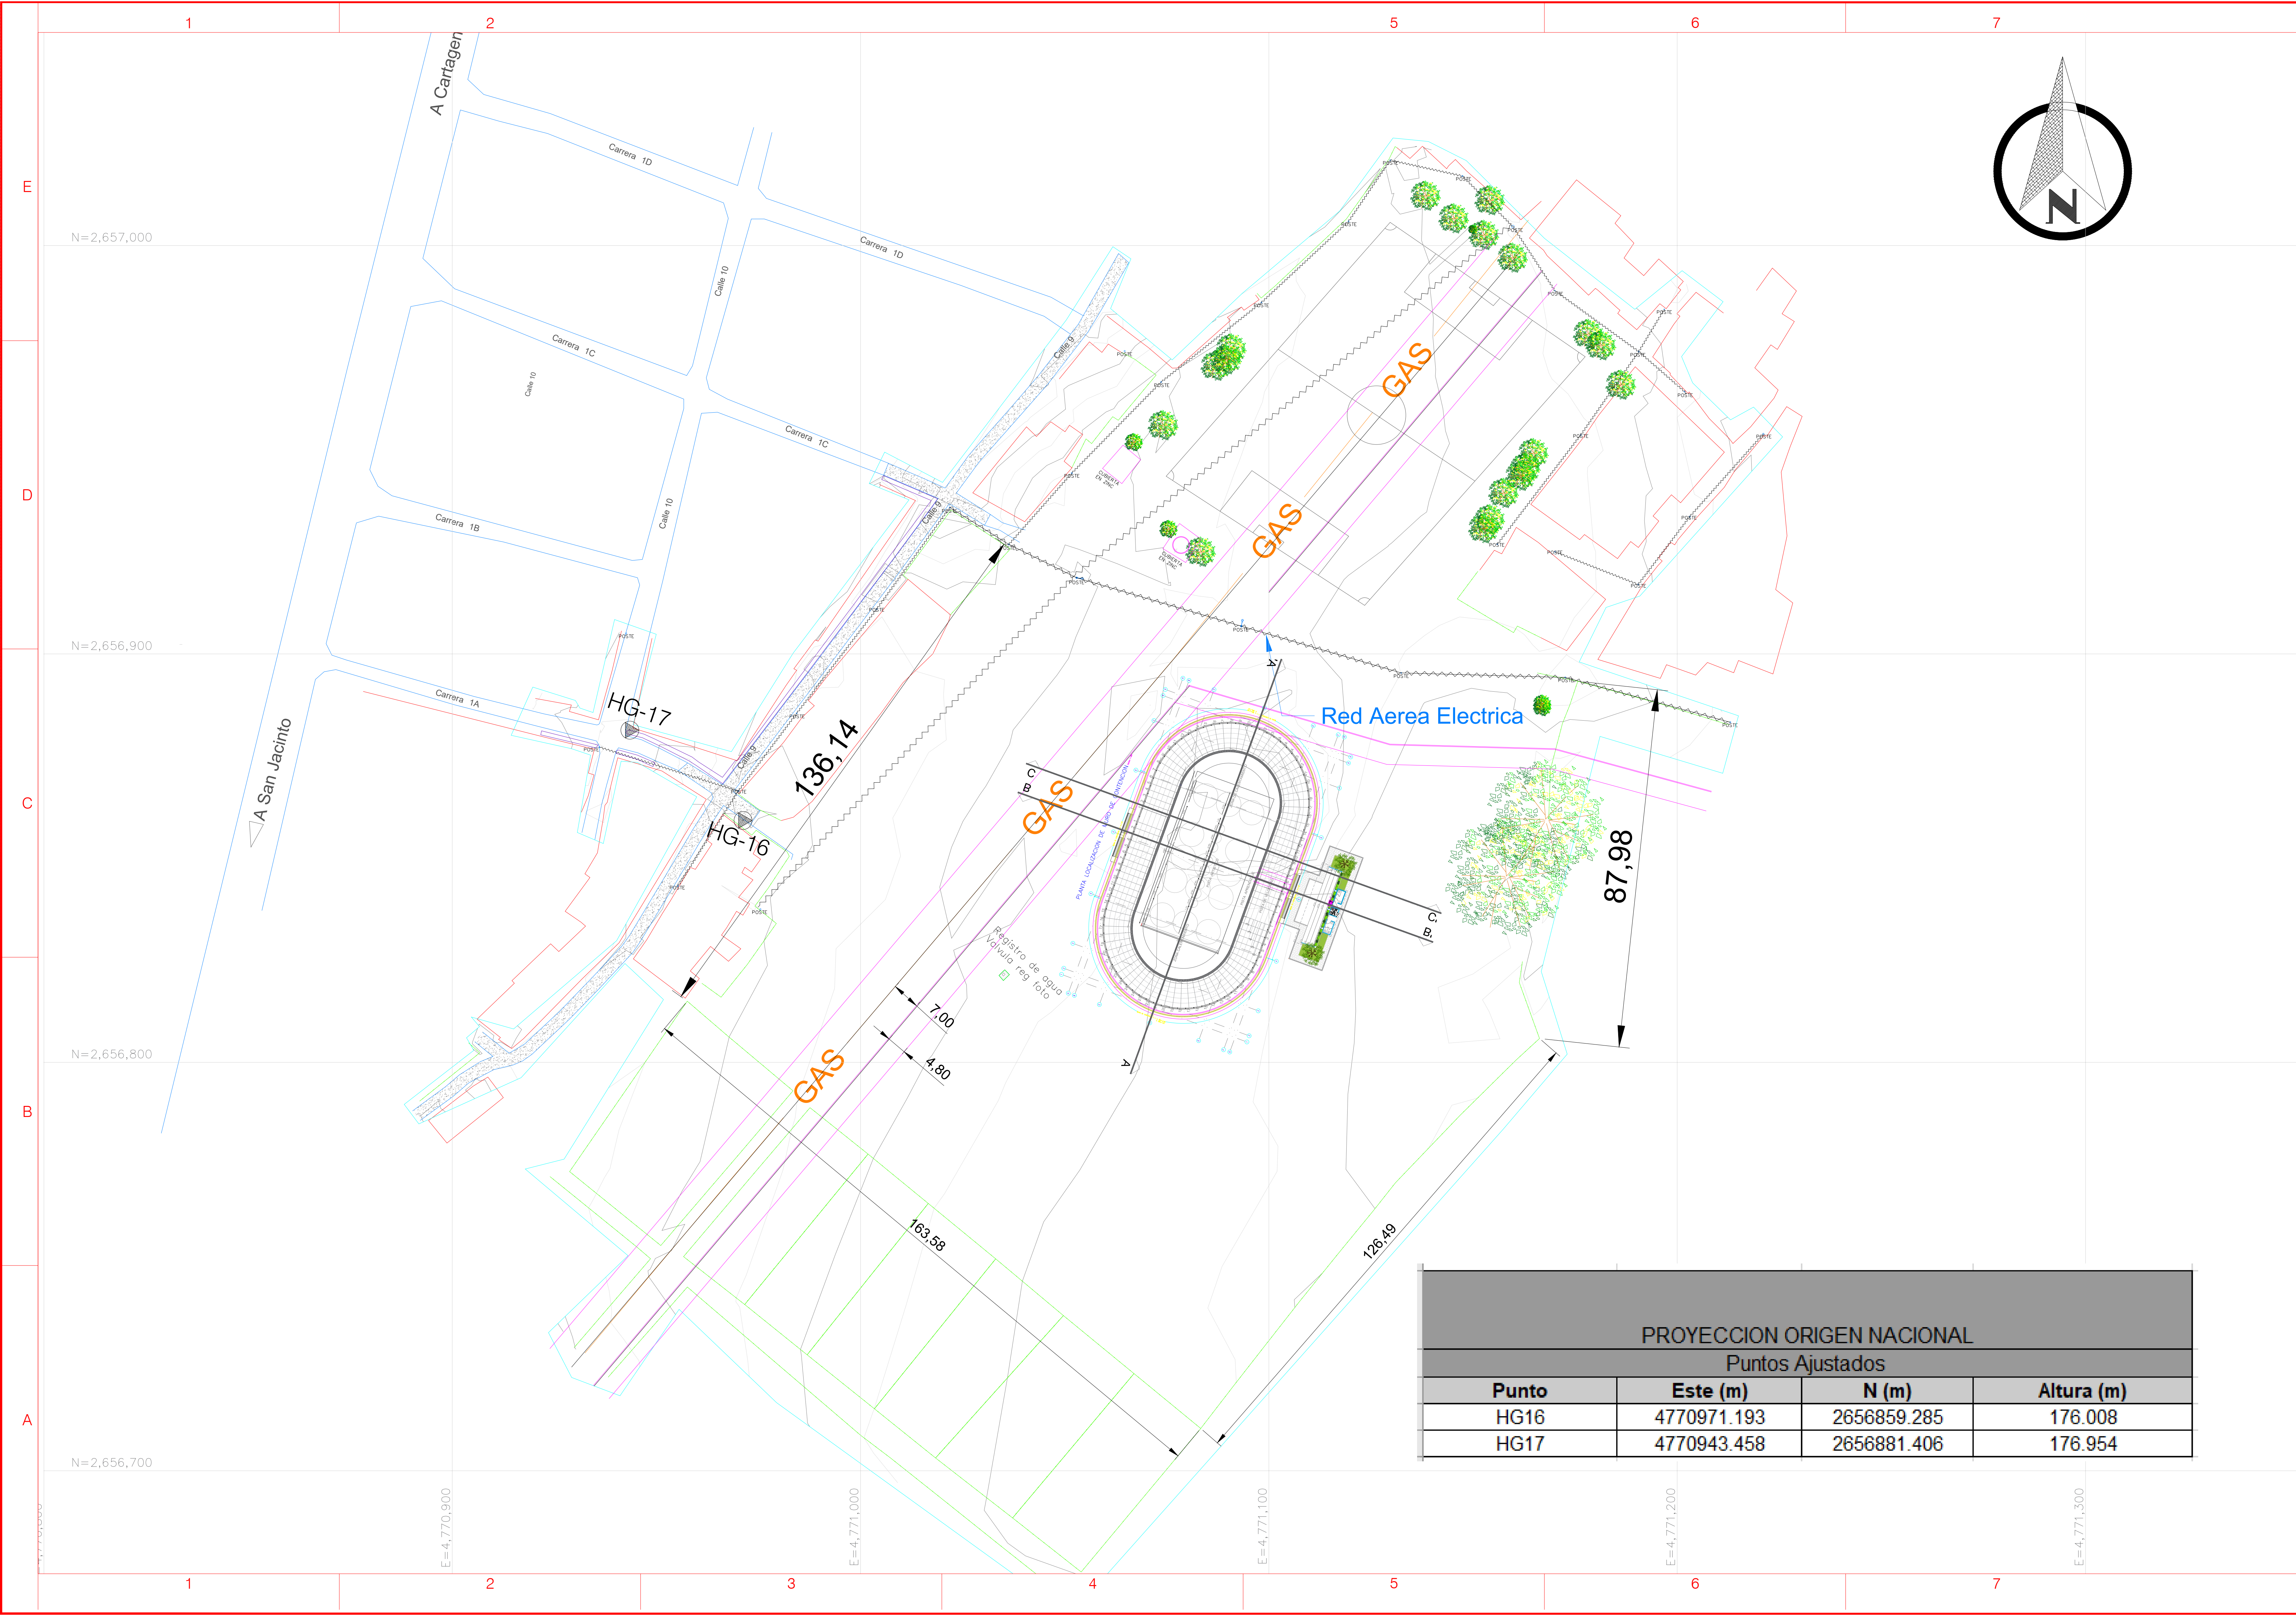

PLANO DE
IMPLANTACIÓN
PROYECTO
PATINODROMO
SAN JUAN

CONTENIDO
Plano
Arquitectónico

Sistema de Coordenadas ORIGEN NACIONAL

Proyección: Transversa Mercator

CTM-12

Falso Norte: 2.000.000

Falso Este: 5.000.000

Origen De Latitud 4.0000

MERIDIANO CENTRAL 73.0000

Unidad: metros

Datum MAGNA

Tabla de puntos			
Nº punto	Vertice	Norte	Este
2153	L1	2656829.2852	4771049.2311
2154	L2	2656883.3175	4771175.6587
2155	L3	2656848.2659	4771105.6245
2156	L4	2656883.8289	4771192.2849
2157	L5	2656710.3559	4770983.3168
2158	L6	2656814.9723	4770987.5838

DISEÑO

ARO. RAFAEL
SOMPOLAS CASTILLO
Matricula No.
13700-23636

ESCALA

1 : 2 5 0

FECHA

Diciembre/2025

OBSERVACIONES


-
-
-
-
-

ARCHIVO

DWG

DIGITALIZÓ

ARO. DIEGO VILLARREAL
DEL VALENTINA MONSALVE

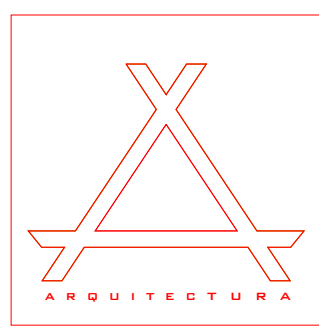

CTG

PL001

PROYECCION ORIGEN NACIONAL			
Puntos Ajustados			
Punto	Este (m)	N (m)	Altura (m)
HG16	4770971.193	2656859.285	176.008
HG17	4770943.458	2656881.406	176.954