

PATINODROMOS

Nombre Auxiliar

SAN JUAN NEPOMUCENO

Dirección

Propietario

Diseño Arquitectónico

DC-CAD3 Licenciado a:

Licenciado a:
ARNOLDO BERROCAL INGENIERIA S.A.S

Contenido


Memorias de Vigas

Norma


NSR-10 DMO

Código Nimbus

Eje V-A / CIMIENTOS

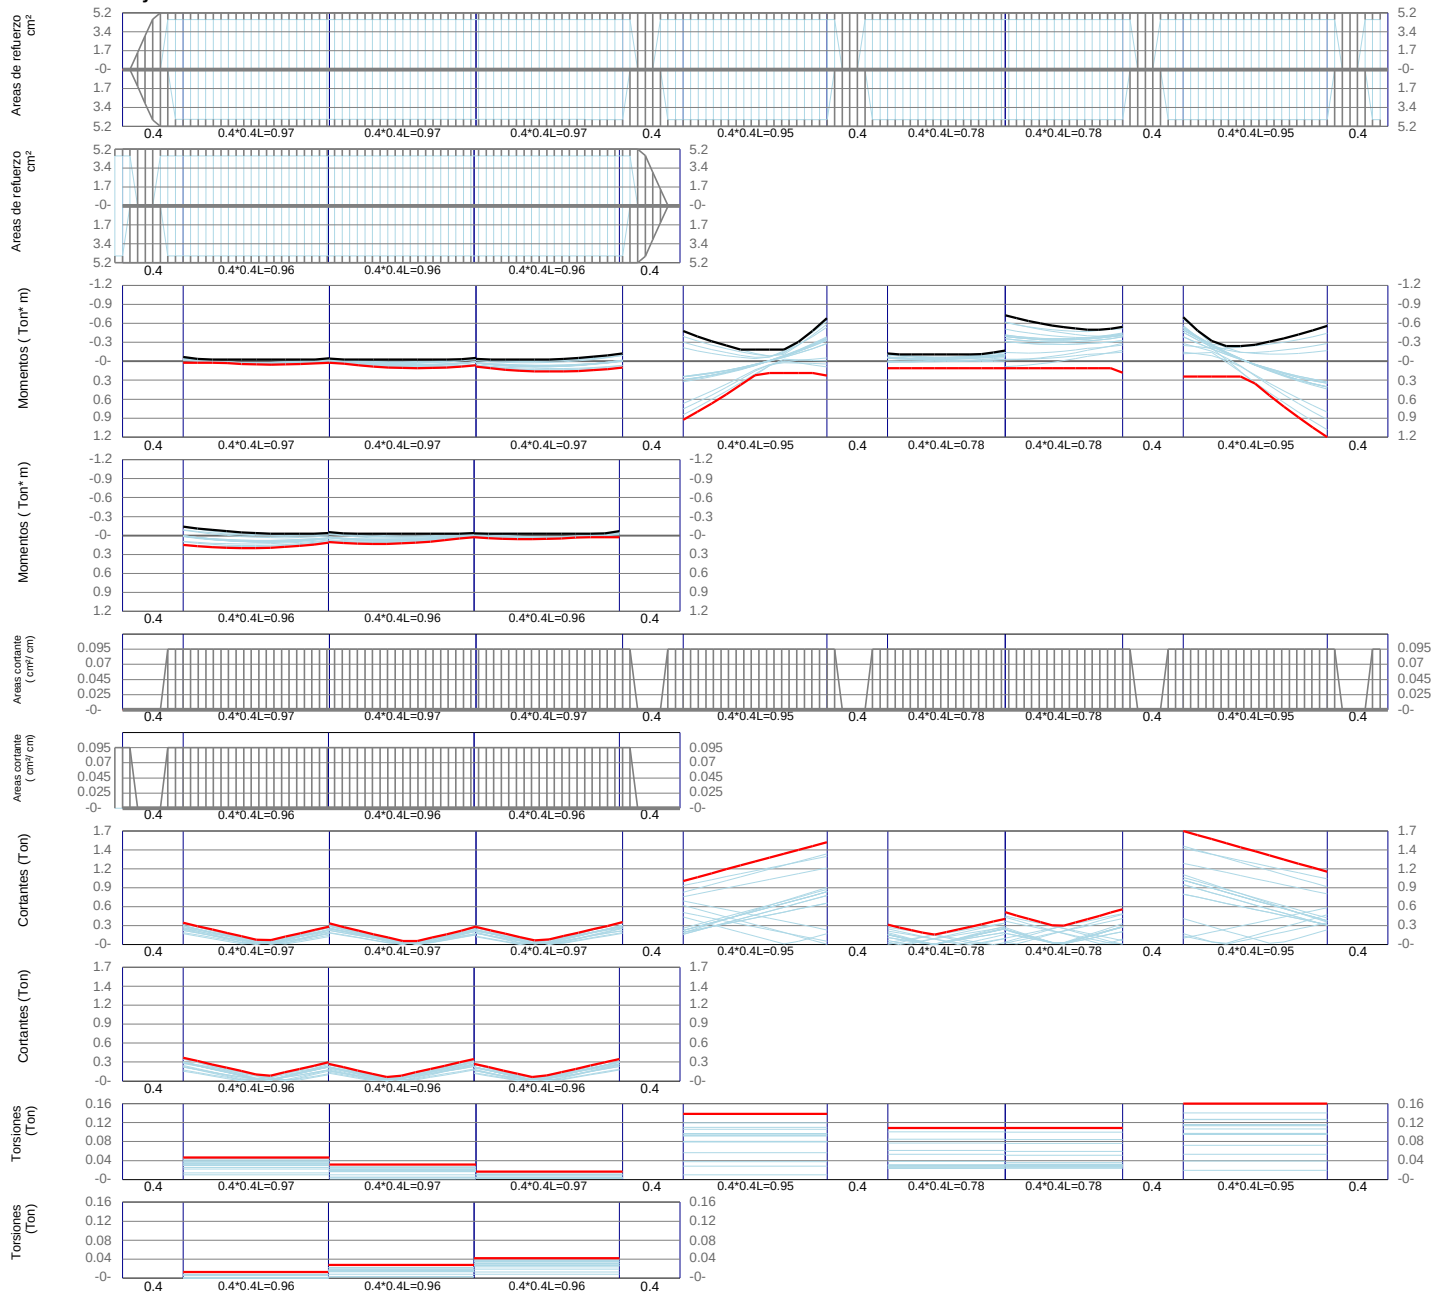

Eje V-1 / CIMENTOS

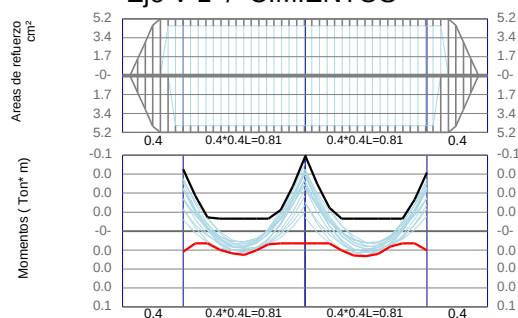

Nombre Principal	PATINODROMOS		
Nombre Auxiliar	SAN JUAN NEPOMUCENO		Dirección
Propietario			Diseño Arquitectónico
DC-CAD3 Licenciado a:	ARNOLDO BERROCAL INGENIERIA S.A.S		Contenido
Norma	NSR-10 DMO		Código Nimbus
			Memorias de Vigas

