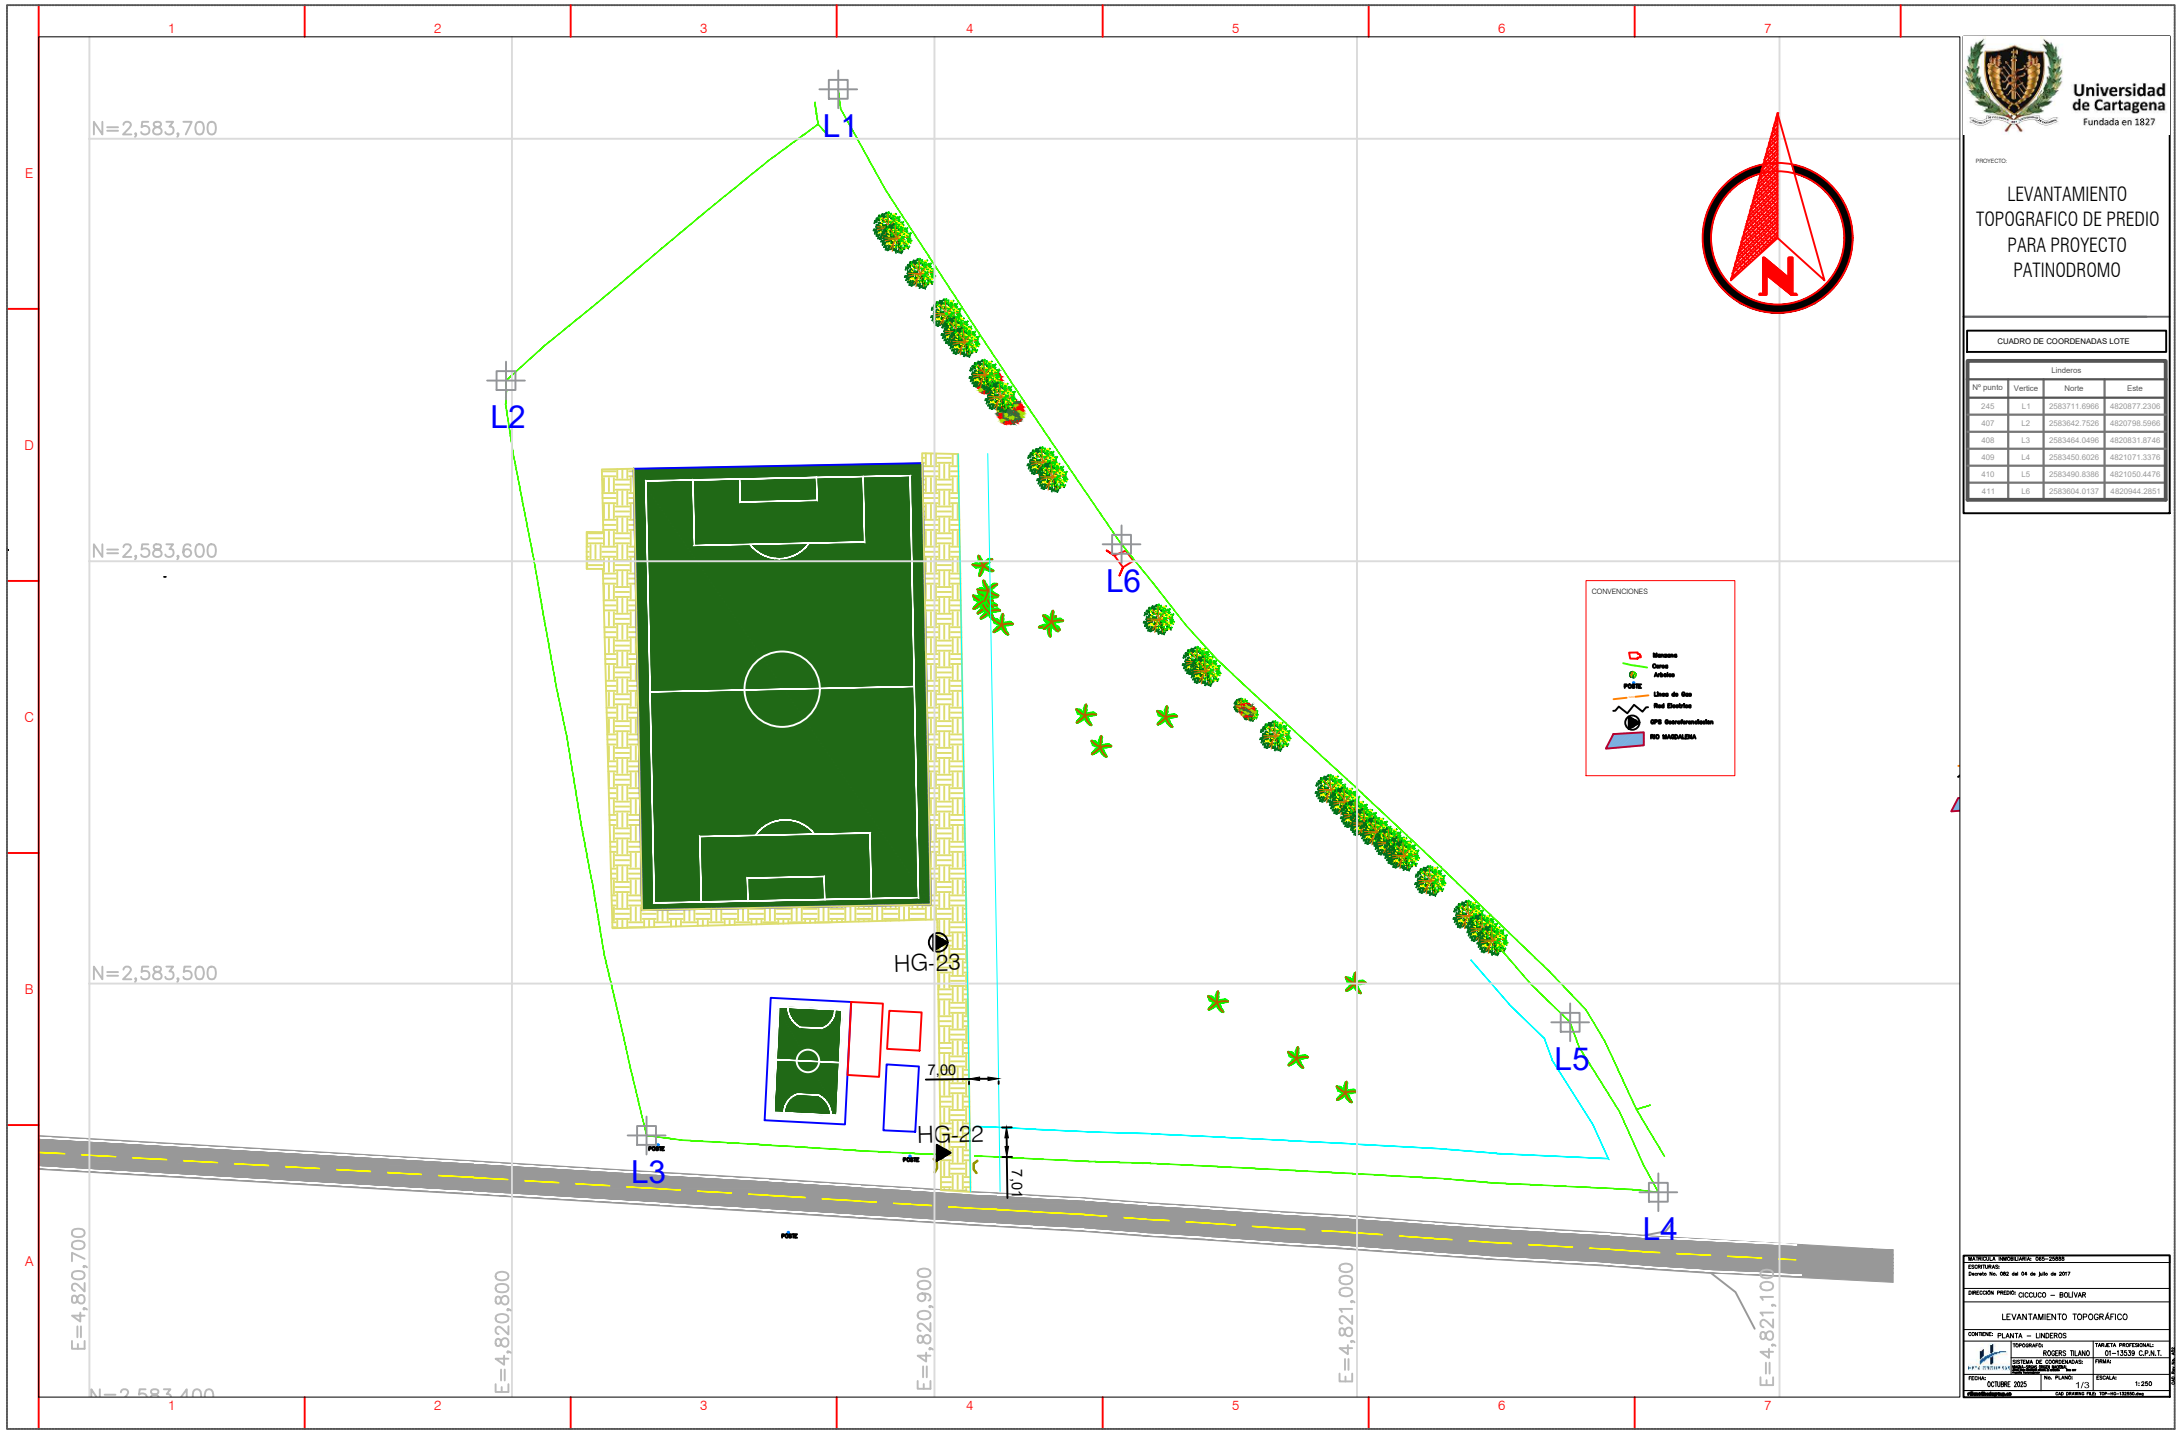


Universidad de Cartagena
Fundada en 1827

PROYECTO:

LEVANTAMIENTO TOPOGRAFICO DE PREDIO PARA PROYECTO PATINODROMO

CUADRO DE COORDENADAS LOTE

Linderos			
N° punto	Vertice	Norte	Este
245	L1	2583711.6966	4820877.2306
407	L2	2583642.7526	4820798.5968
408	L3	2583464.0496	4820831.8746
409	L4	2583450.6026	4821071.3376
410	L5	2583490.8386	4821050.4476
411	L6	2583604.0137	4820944.2851

MATRICULA INMOBILIARIA: 060-25885
ESCRITURAS:
Decreto No. 062 del 04 de julio de 2017

DIRECCIÓN PREDIO: CICUCO – BOLÍVAR

LEVANTAMIENTO TOPOGRÁFICO

CONTIENE: PLANTA – LINDEROS

TOPOGRAFO	TARJETA PROFESIONAL:
ROGERS TILANO	01-13539 C.P.N.T.
SISTEMA DE COORDENADAS:	FIRMA:
FECHA: OCTUBRE 2025	No. PLANO: 1/3
	ESCALA: 1:250

CAD DRAWING FILE: TOP-160-13539.dwg