



DETALLES GRADAS Y BAÑOS


PLANTA

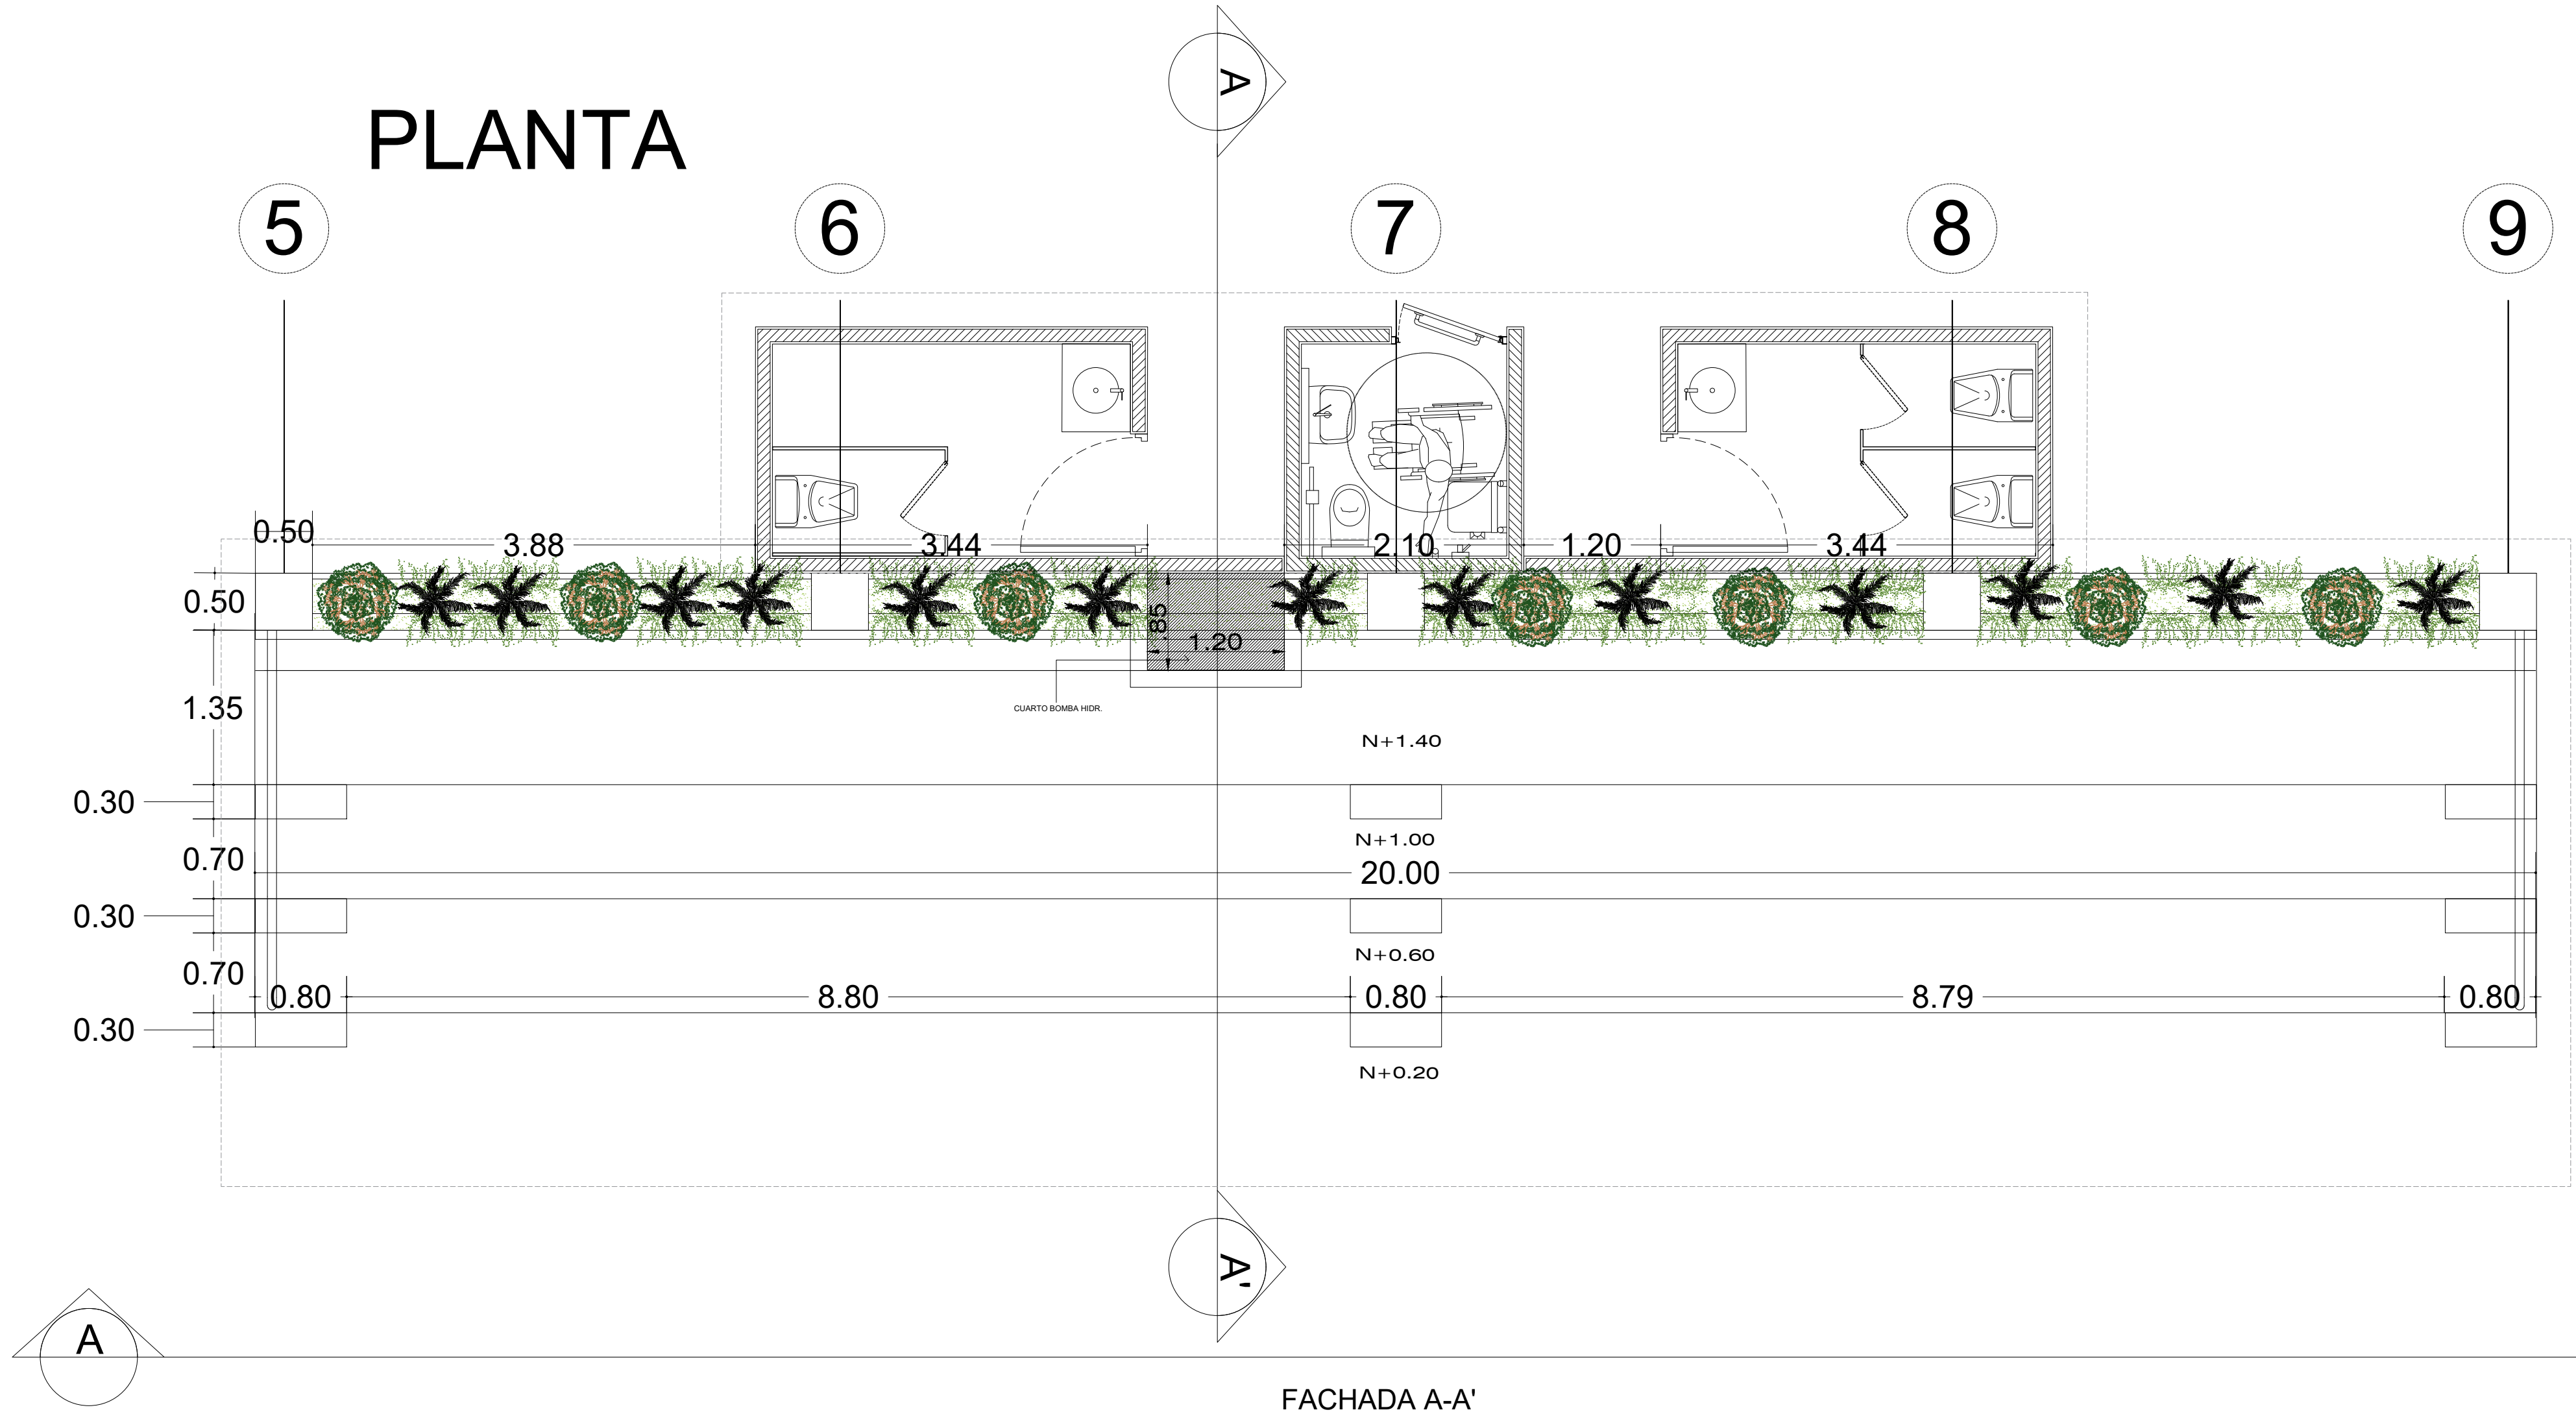

CORTE A-A'

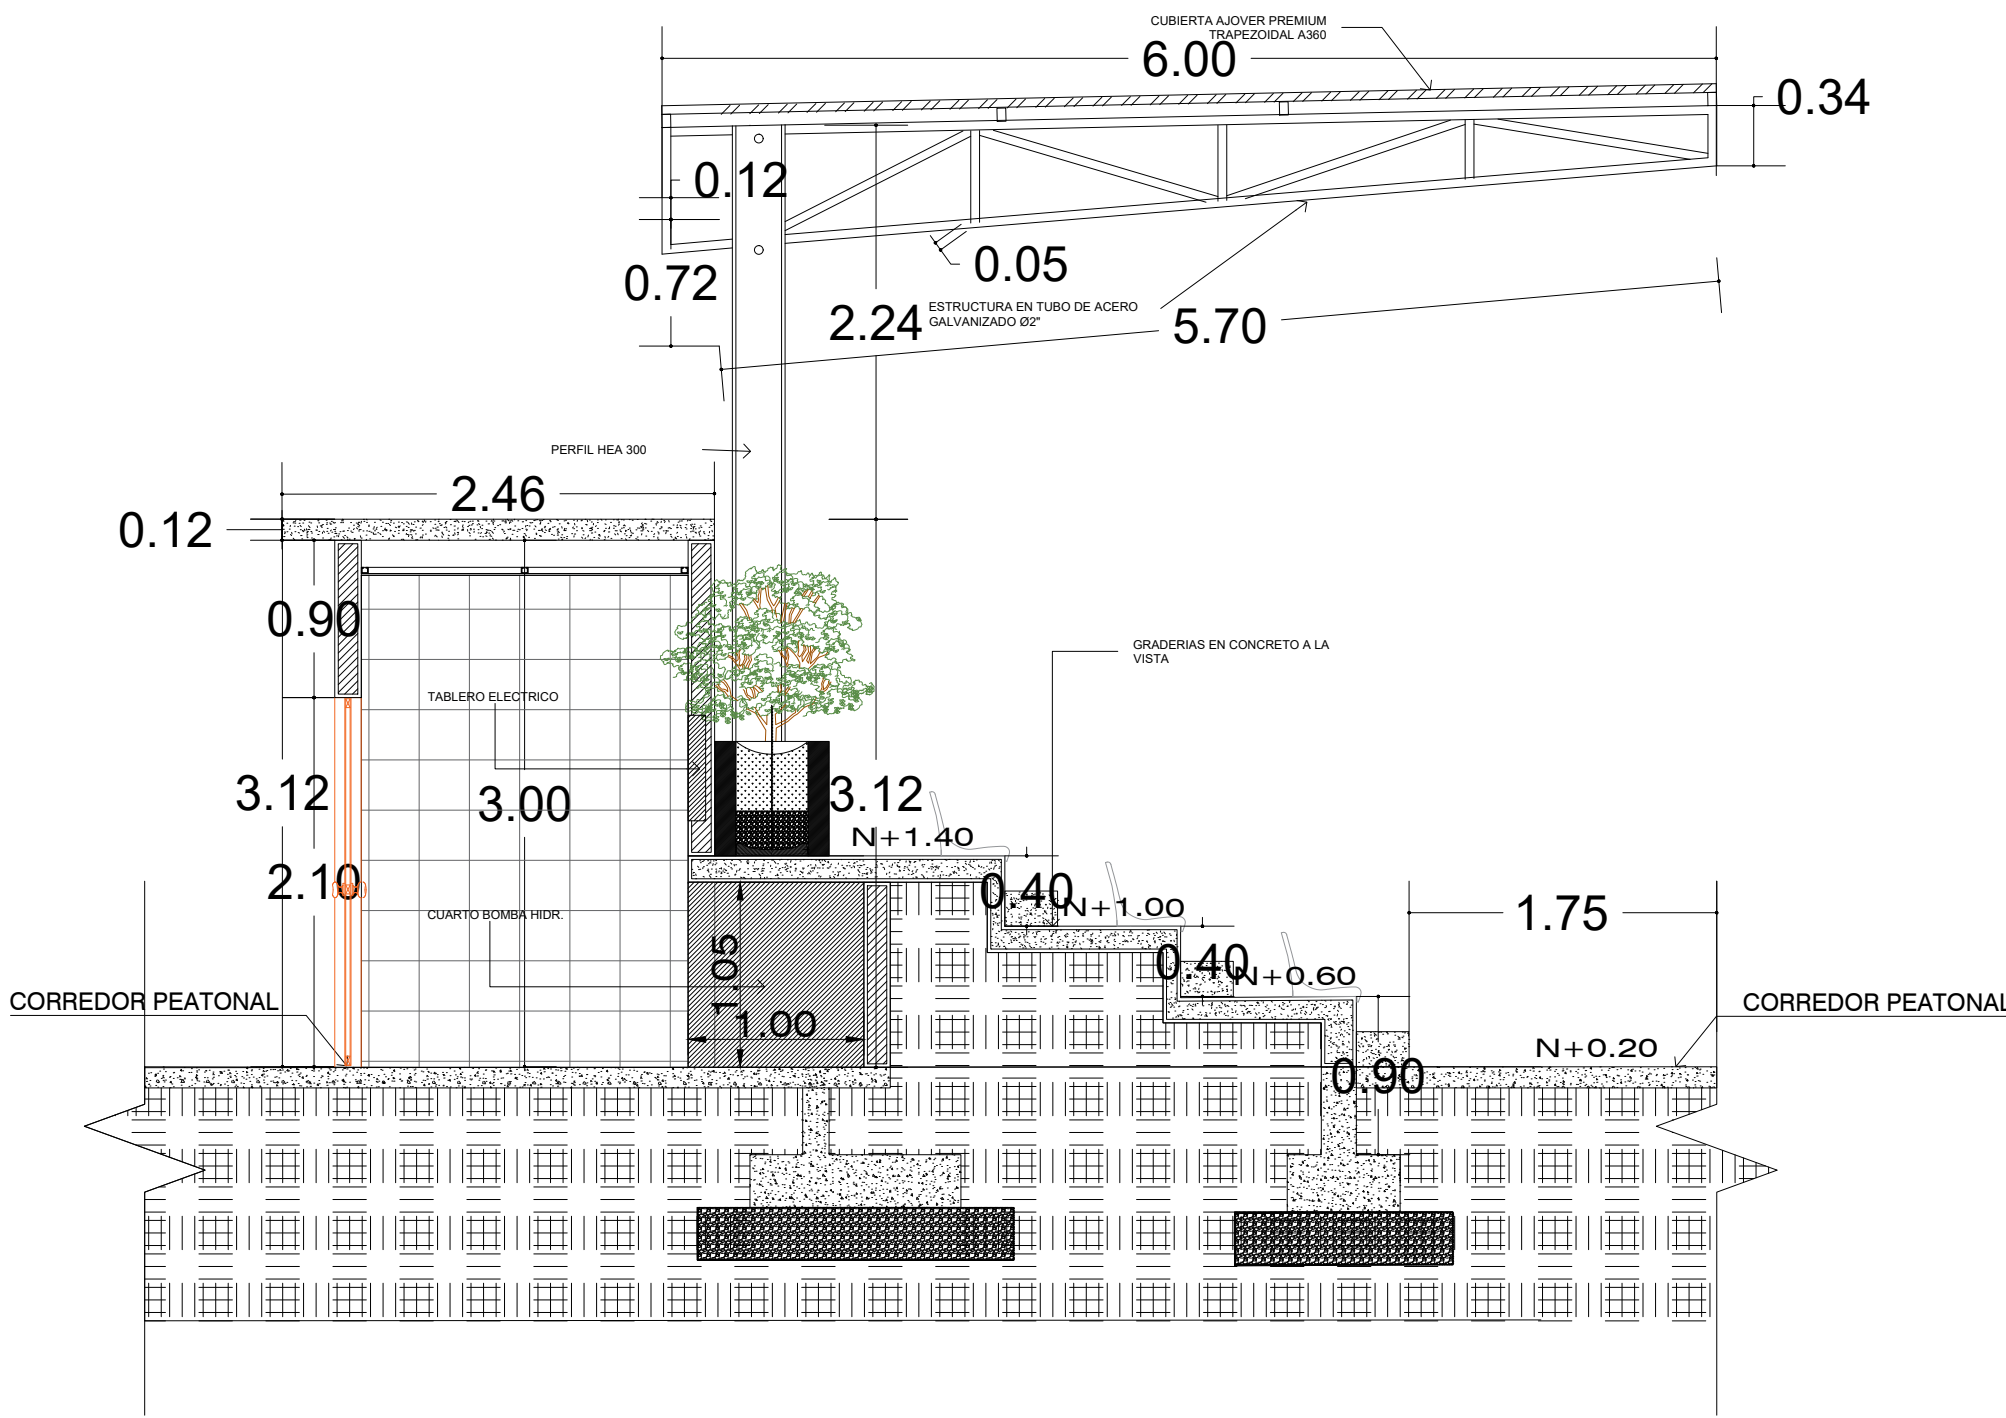

DETALLES PISTA

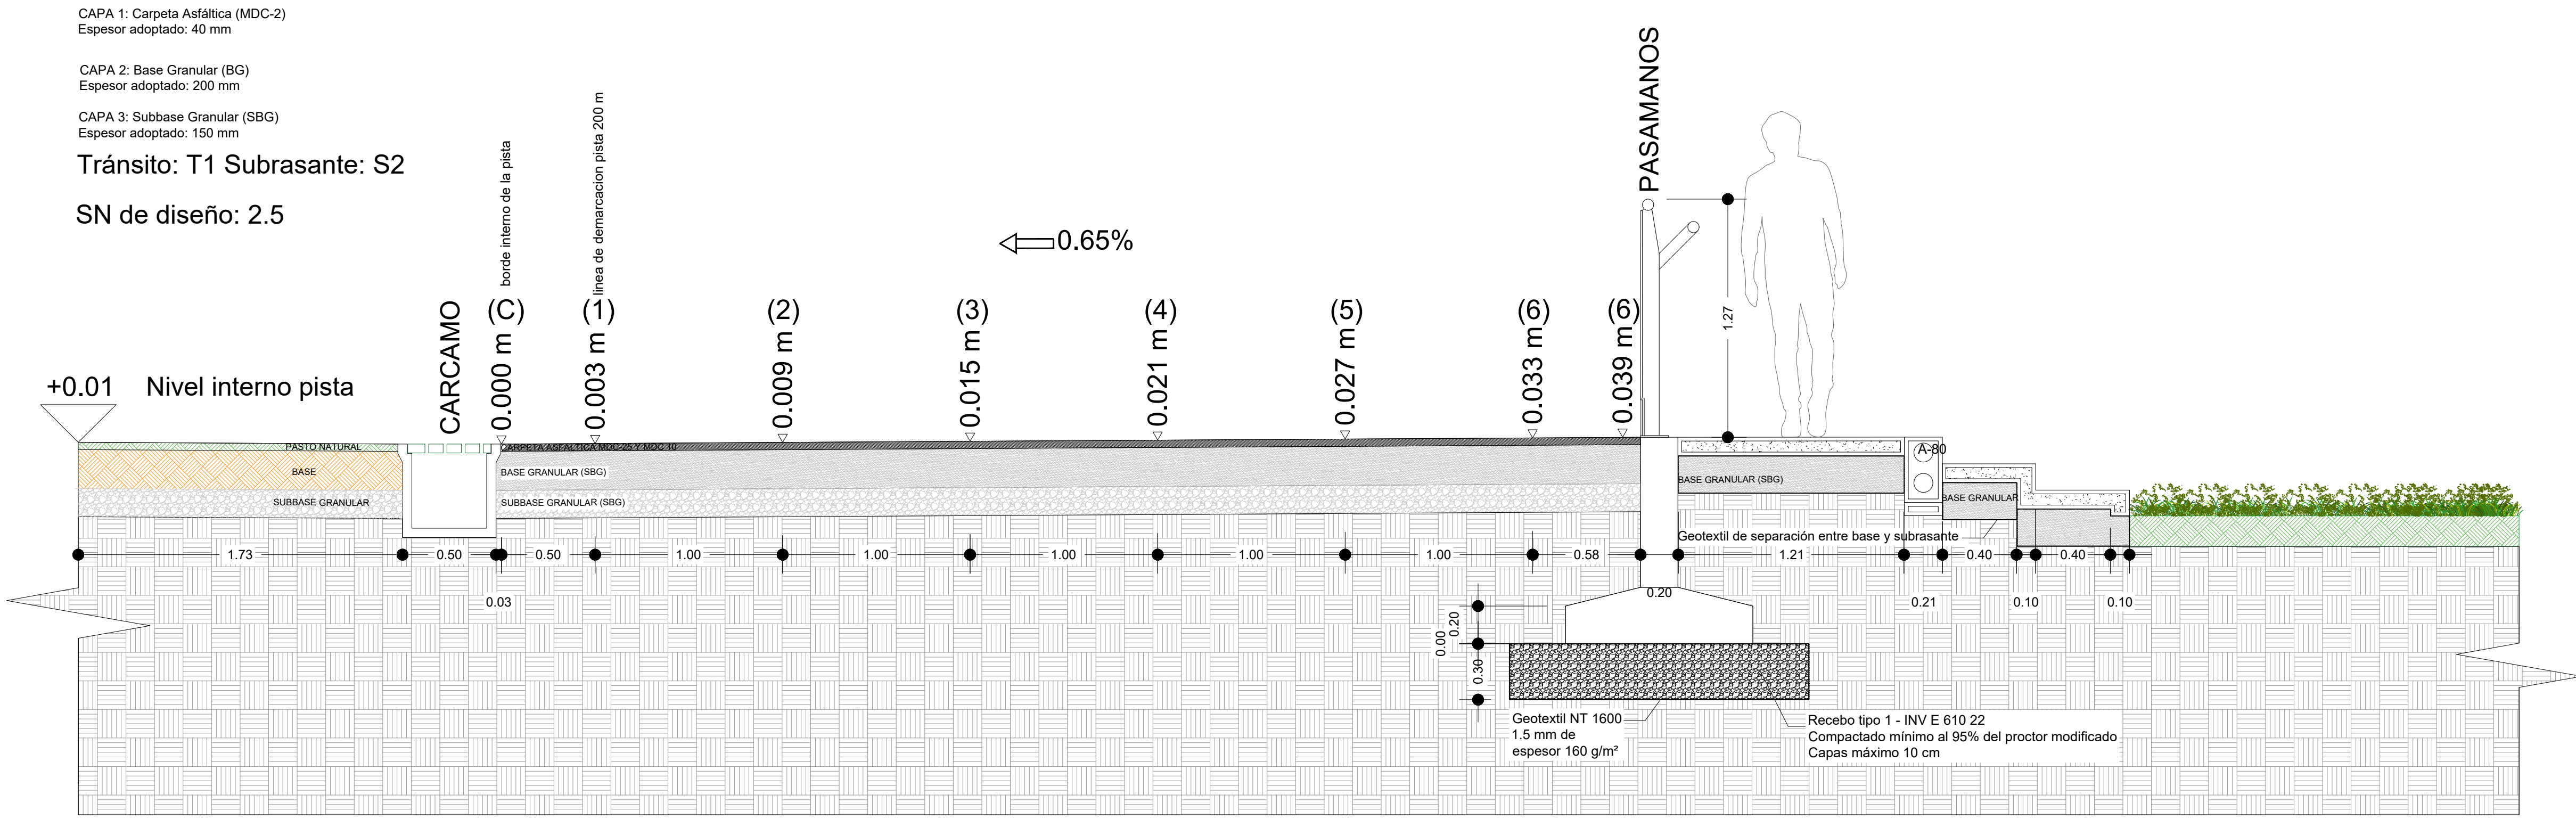

RAFAEL
SOMPOLAS



CLIENTE

PLANO DE
DETALLES
PATINODROMO
SAN JUAN

CONTENIDO
DETALLES
ARQUITECTÓNICOS

Sistema de Coordenadas ORIGEN NACIONAL
Proyección: Transversa Mercator
CTM-12
Falso Norte: 2.000.000
Falso Este: 5.000.000
Origen De Latitud: 4.000
MERIDIANO CENTRAL: 73.000
Unidad: metros
Datum: MAGNA

No Punto	Vertice	Norte	Este
221	L1	2689537.7810	4791169.1630
222	L2	2689438.0790	4791384.3490
223	L3	2689368.7210	4791340.3970
224	L4	2689172.1190	4791238.3990
225	L5	2689164.0200	4791139.9140
226	L6	2689331.0810	4791160.6430
227	L7	2689489.1880	4791173.9390

DISEÑO

ARO. RAFAEL
SOMPOLAS CASTLLO

Matricula No.
13700-23636

ESCALA

1 : 2 5 0

FECHA

Diciembre/2025

OBSERVACIONES

1.

2.

3.

4.

5.

ARCHIVO

DWG

DIGITALIZO

ARO. DIEGO VILLARREAL
DEL VALENTINA MONSALVE



CTG

PL001