


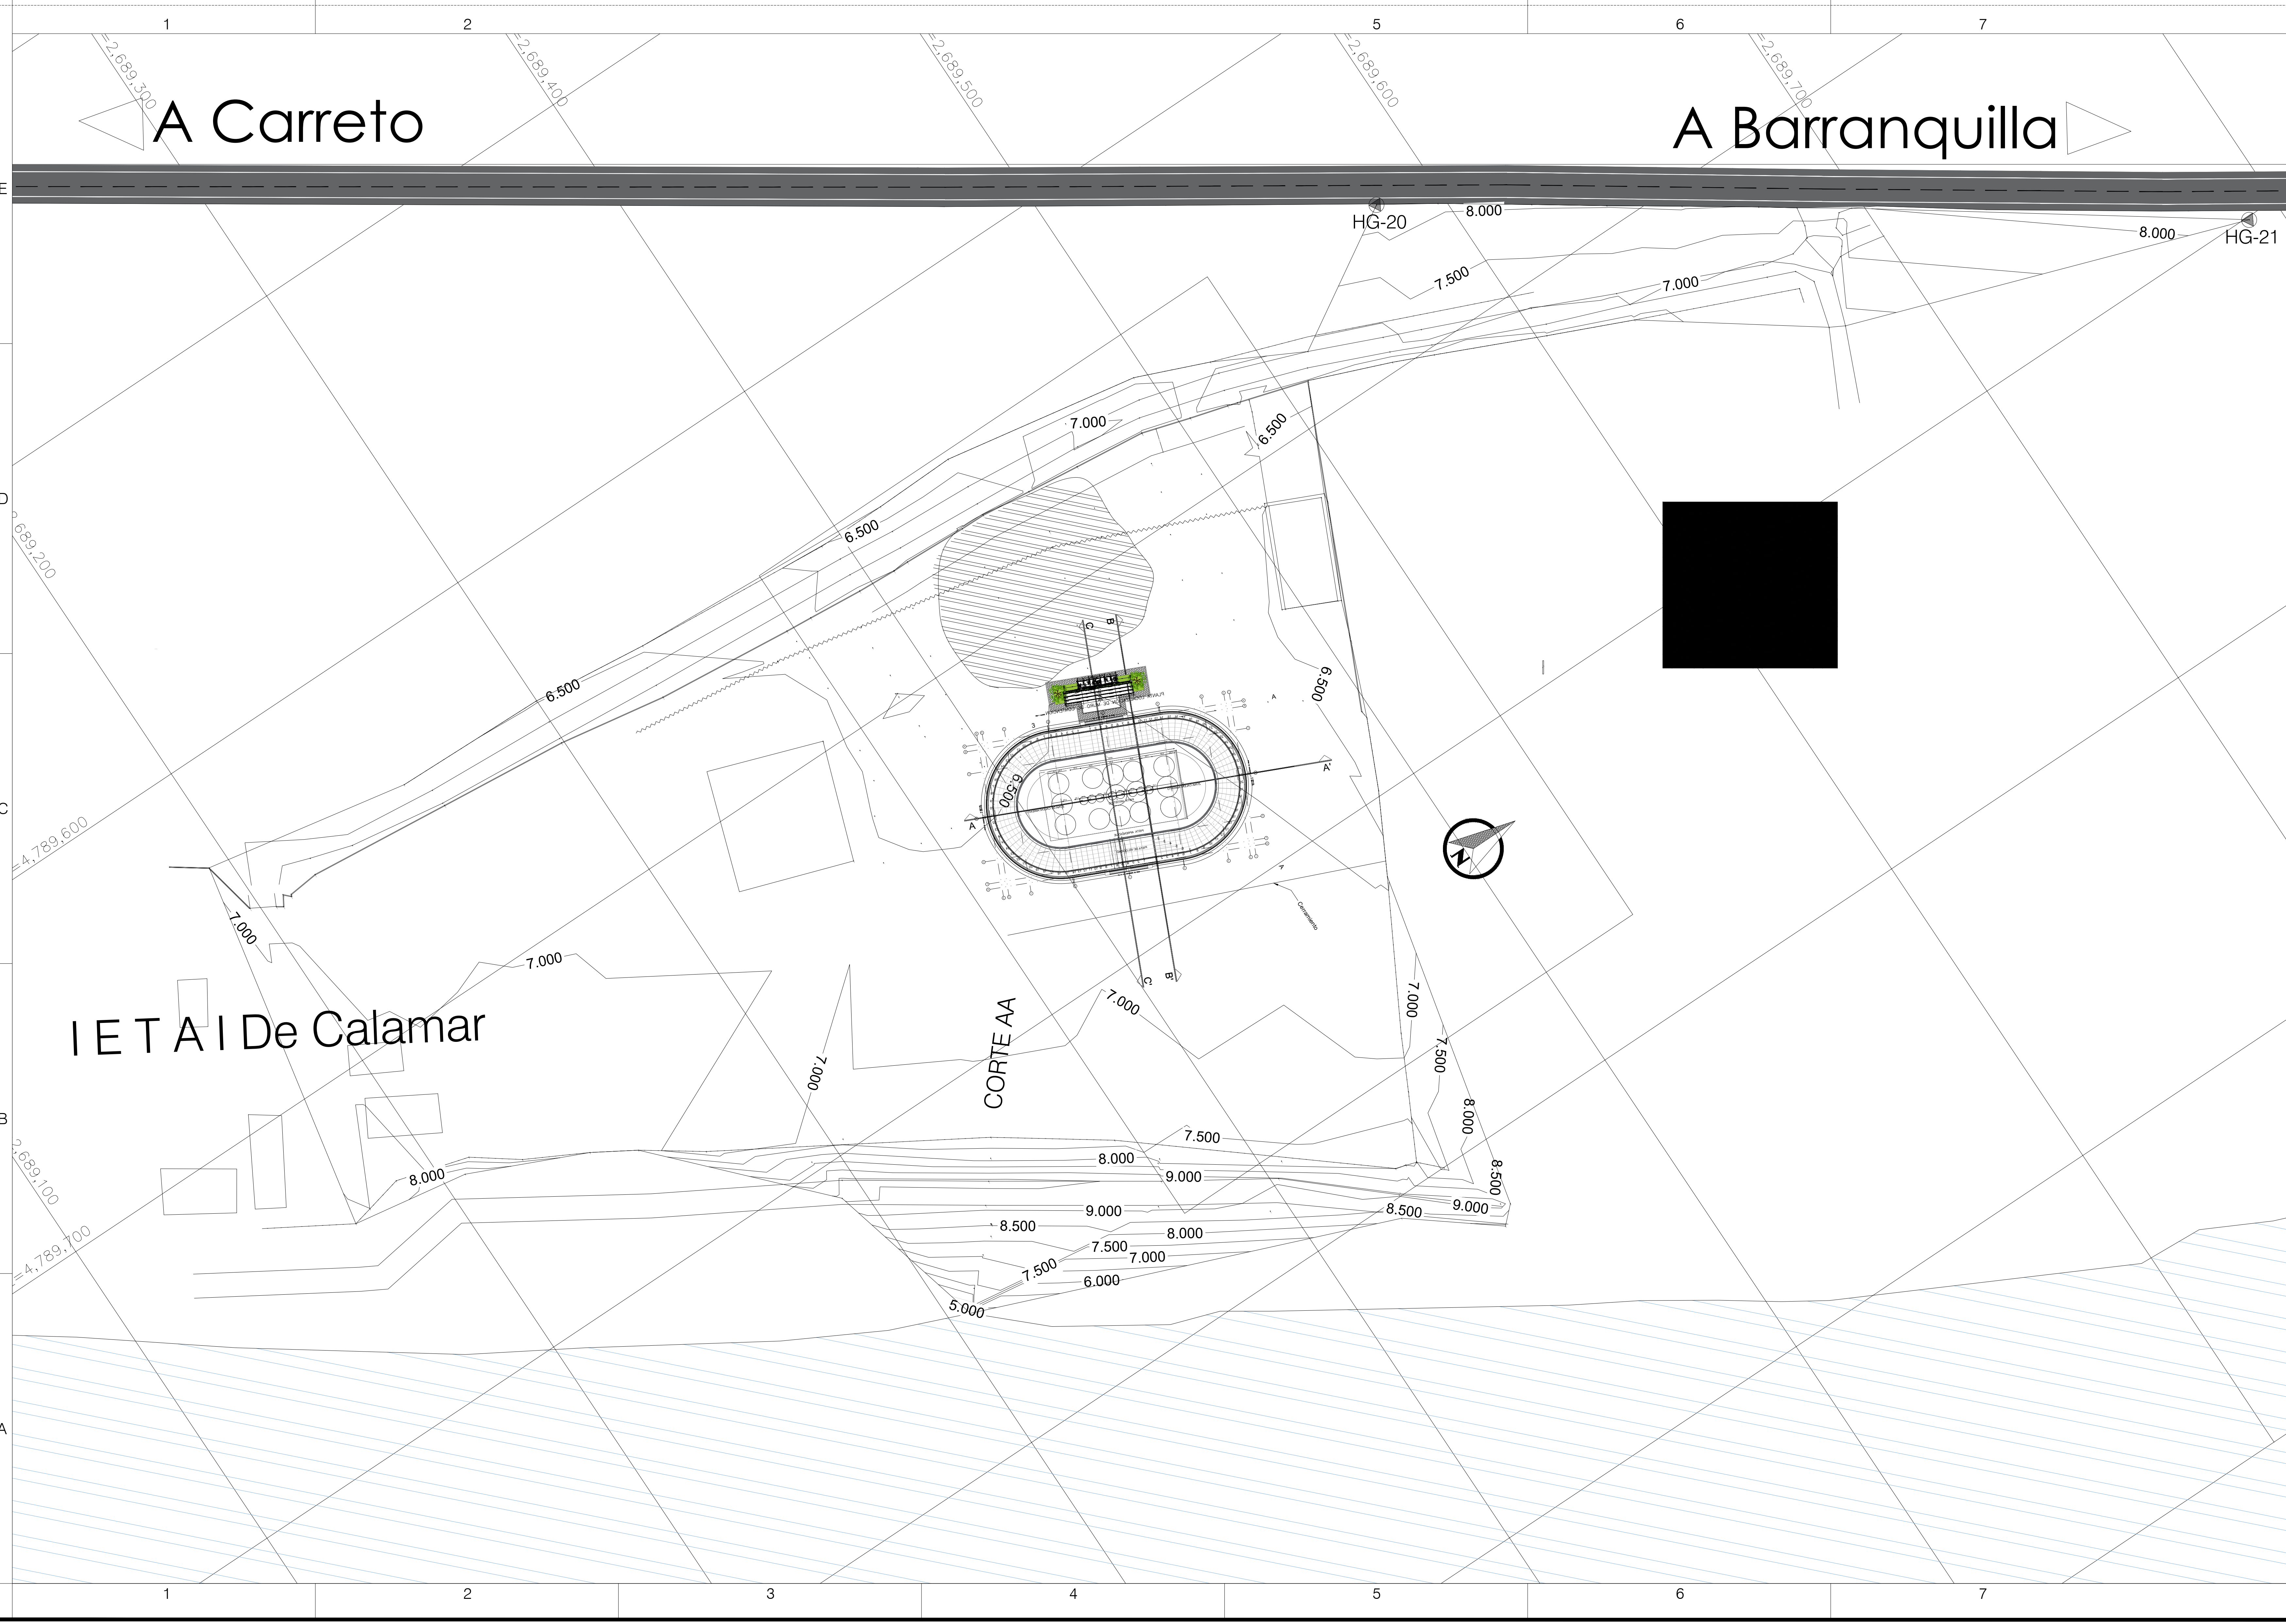

RAFAEL
SOMPOLAS



CLIENTE

PLANO DE
IMPLANTACIÓN
PROYECTO
PATINODROMO
CALAMAR

CONTENIDO

Plano
Arquitectónico

Sistema de Coordenadas: ODSB NACIONAL
Proyección: Transverso Mercator
CTM-12

Falso Norte: 2.000.000
Origen De Latitud: 4.0000
MERIDIANO CENTRAL: -75.0000
Unidad: metros
Datum MAGNA

Linderos			
No Punto	Vertice	Norte	Este
221	L1	2686537.7810	4791186.1620
222	L2	2686438.0790	4791384.3490
223	L3	2686360.7210	4791340.3690
224	L4	2686172.1190	4791236.3690
225	L5	2686194.0200	4791138.8140
226	L6	2686331.0810	4791160.6490
227	L7	2686489.1880	4791173.9350

DISEÑO

ARQ. RAFAEL
SOMPOLAS CASTLLO

Matricula No.
13700-23636

ESCALA

1 : 2 5 0

FECHA

Diciembre/2025

OBSERVACIONES

1. _____

2. _____

3. _____

4. _____

5. _____

ARCHIVO

DWG

DIGITALIZO

ARQ. DIEGO VILLARREAL
DEL VALENTINA MONSALVE



CTG

PL001