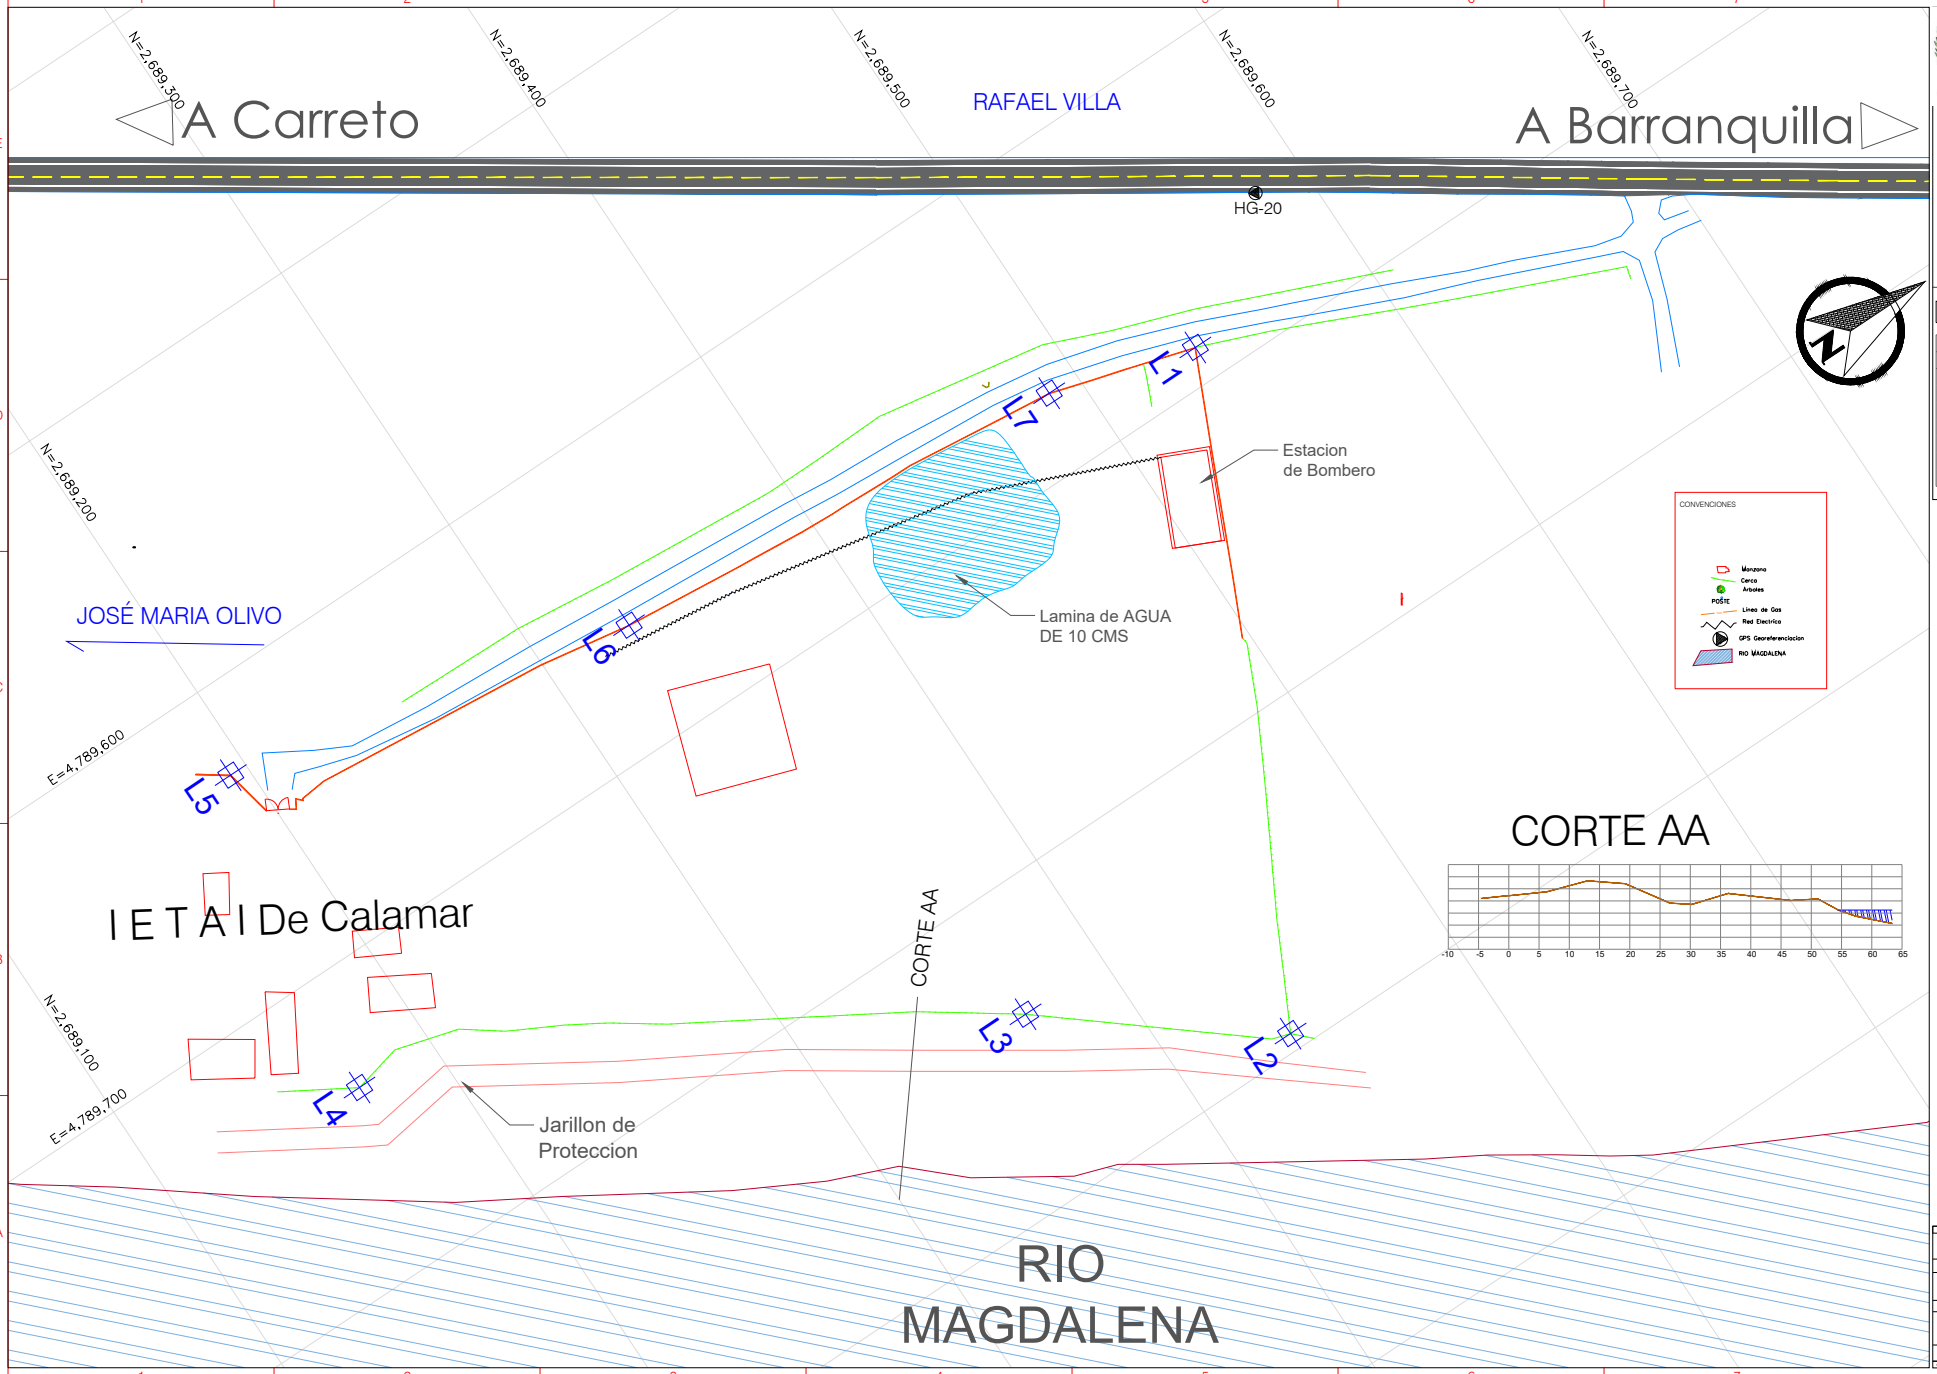

Universidad de Cartagena
Fundada en 1827

PROYECTO:

LEVANTAMIENTO TOPOGRAFICO DE PREDIO PARA PROYECTO PATINODROMO

CUADRO DE COORDENADAS LOTE

Linderos			
No Punto	Vertice	Norte	Este
221	L1	2689537.7810	4791188.1620
222	L2	2689438.0780	4791394.3480
223	L3	2689368.7210	4791340.3970
224	L4	2689172.1180	4791238.3690
225	L5	2689194.0200	4791128.8140
226	L6	2689331.0810	4791160.6430
227	L7	2689489.1880	4791173.9350

MATRICULA ABOGADIA: 060-120858
ESCRITURAS:
Escritura pública No. 2.607 de 1.987 Notaria Segunda de la ciudad de Bogotá

DIRECCIÓN PREDIO: CALAMAR – BOLÍVAR

LEVANTAMIENTO TOPOGRÁFICO

CONTIENE: CURVAS DE NIVEL

TOPOGRAFO: ROGERS TILANO		TARJETA PROFESIONAL: 01-13539 C.P.N.T.
SISTEMA DE COORDENADAS:		FIRMA:
FECHA: OCTUBRE 2025	No. PLANO: 2/2	ESCALA: 1:260

CAD Rev. No. 002