


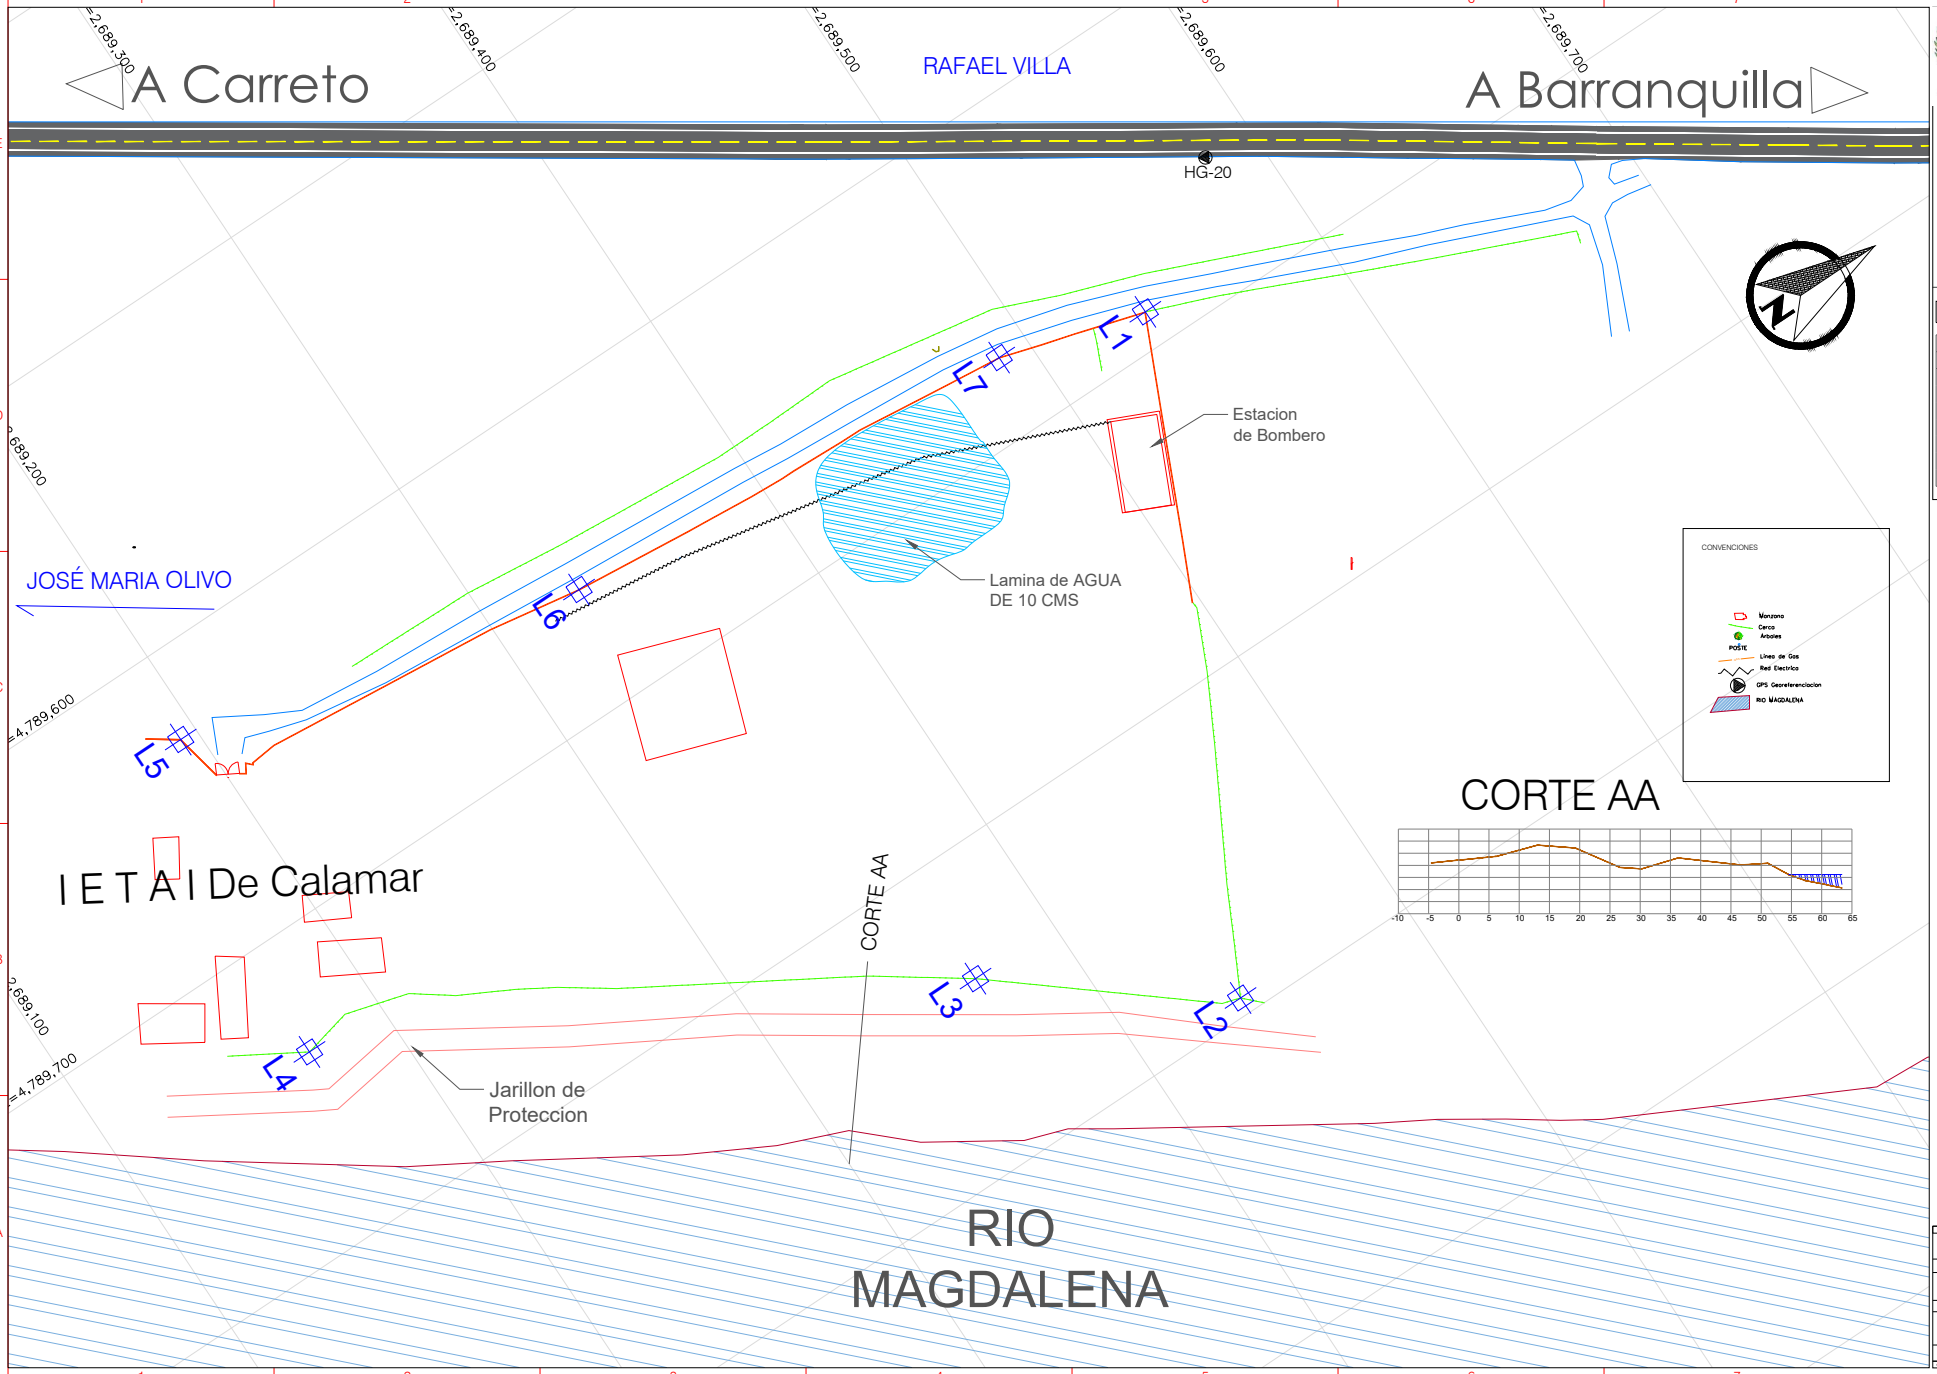


Universidad de Cartagena
Fundada en 1827

PROYECTO:

# LEVANTAMIENTO TOPOGRAFICO DE PREDIO PARA PROYECTO PATINODROMO

CUADRO DE COORDENADAS LOTE

| Linderos | | | |
|---|---|---|---|
| No Punto | Vertice | Norte | Este |
| 221 | L1 | 2689537.7810 | 4791188.1620 |
| 222 | L2 | 2689438.0780 | 4791394.3480 |
| 223 | L3 | 2689368.7210 | 4791340.3970 |
| 224 | L4 | 2689172.1180 | 4791238.3690 |
| 225 | L5 | 2689194.0200 | 4791128.8140 |
| 226 | L6 | 2689331.0810 | 4791160.6430 |
| 227 | L7 | 2689489.1880 | 4791173.9350 |

MATRICULA INMOBILIARIA: 060-120858
ESCRITURAS:
Escritura pública No. 2.607 de 1.967 Notaria Segunda de la ciudad de Bogotá

DIRECCIÓN PREDIO: CALAMAR – BOLIVAR

LEVANTAMIENTO TOPOGRÁFICO

CONTIENE: PLANTA – LINDEROS

| | | |
|---|---|---|
| | TOPOGRAFO: ROGERS TILANO | TARJETA PROFESIONAL: 01-13539 C.P.N.T. |
| | SISTEMA DE COORDENADAS: MAGNA-SIRGAS / BOGOTA | FIRMA: |
| FECHA: OCTUBRE 2025 | No. PLANO: 1/2 | ESCALA: 1:250 |
| rtilano@mapgeo.co | CAD DRAWING FILE: TOP-06-1205858.dwg | |