



TRAMO 6

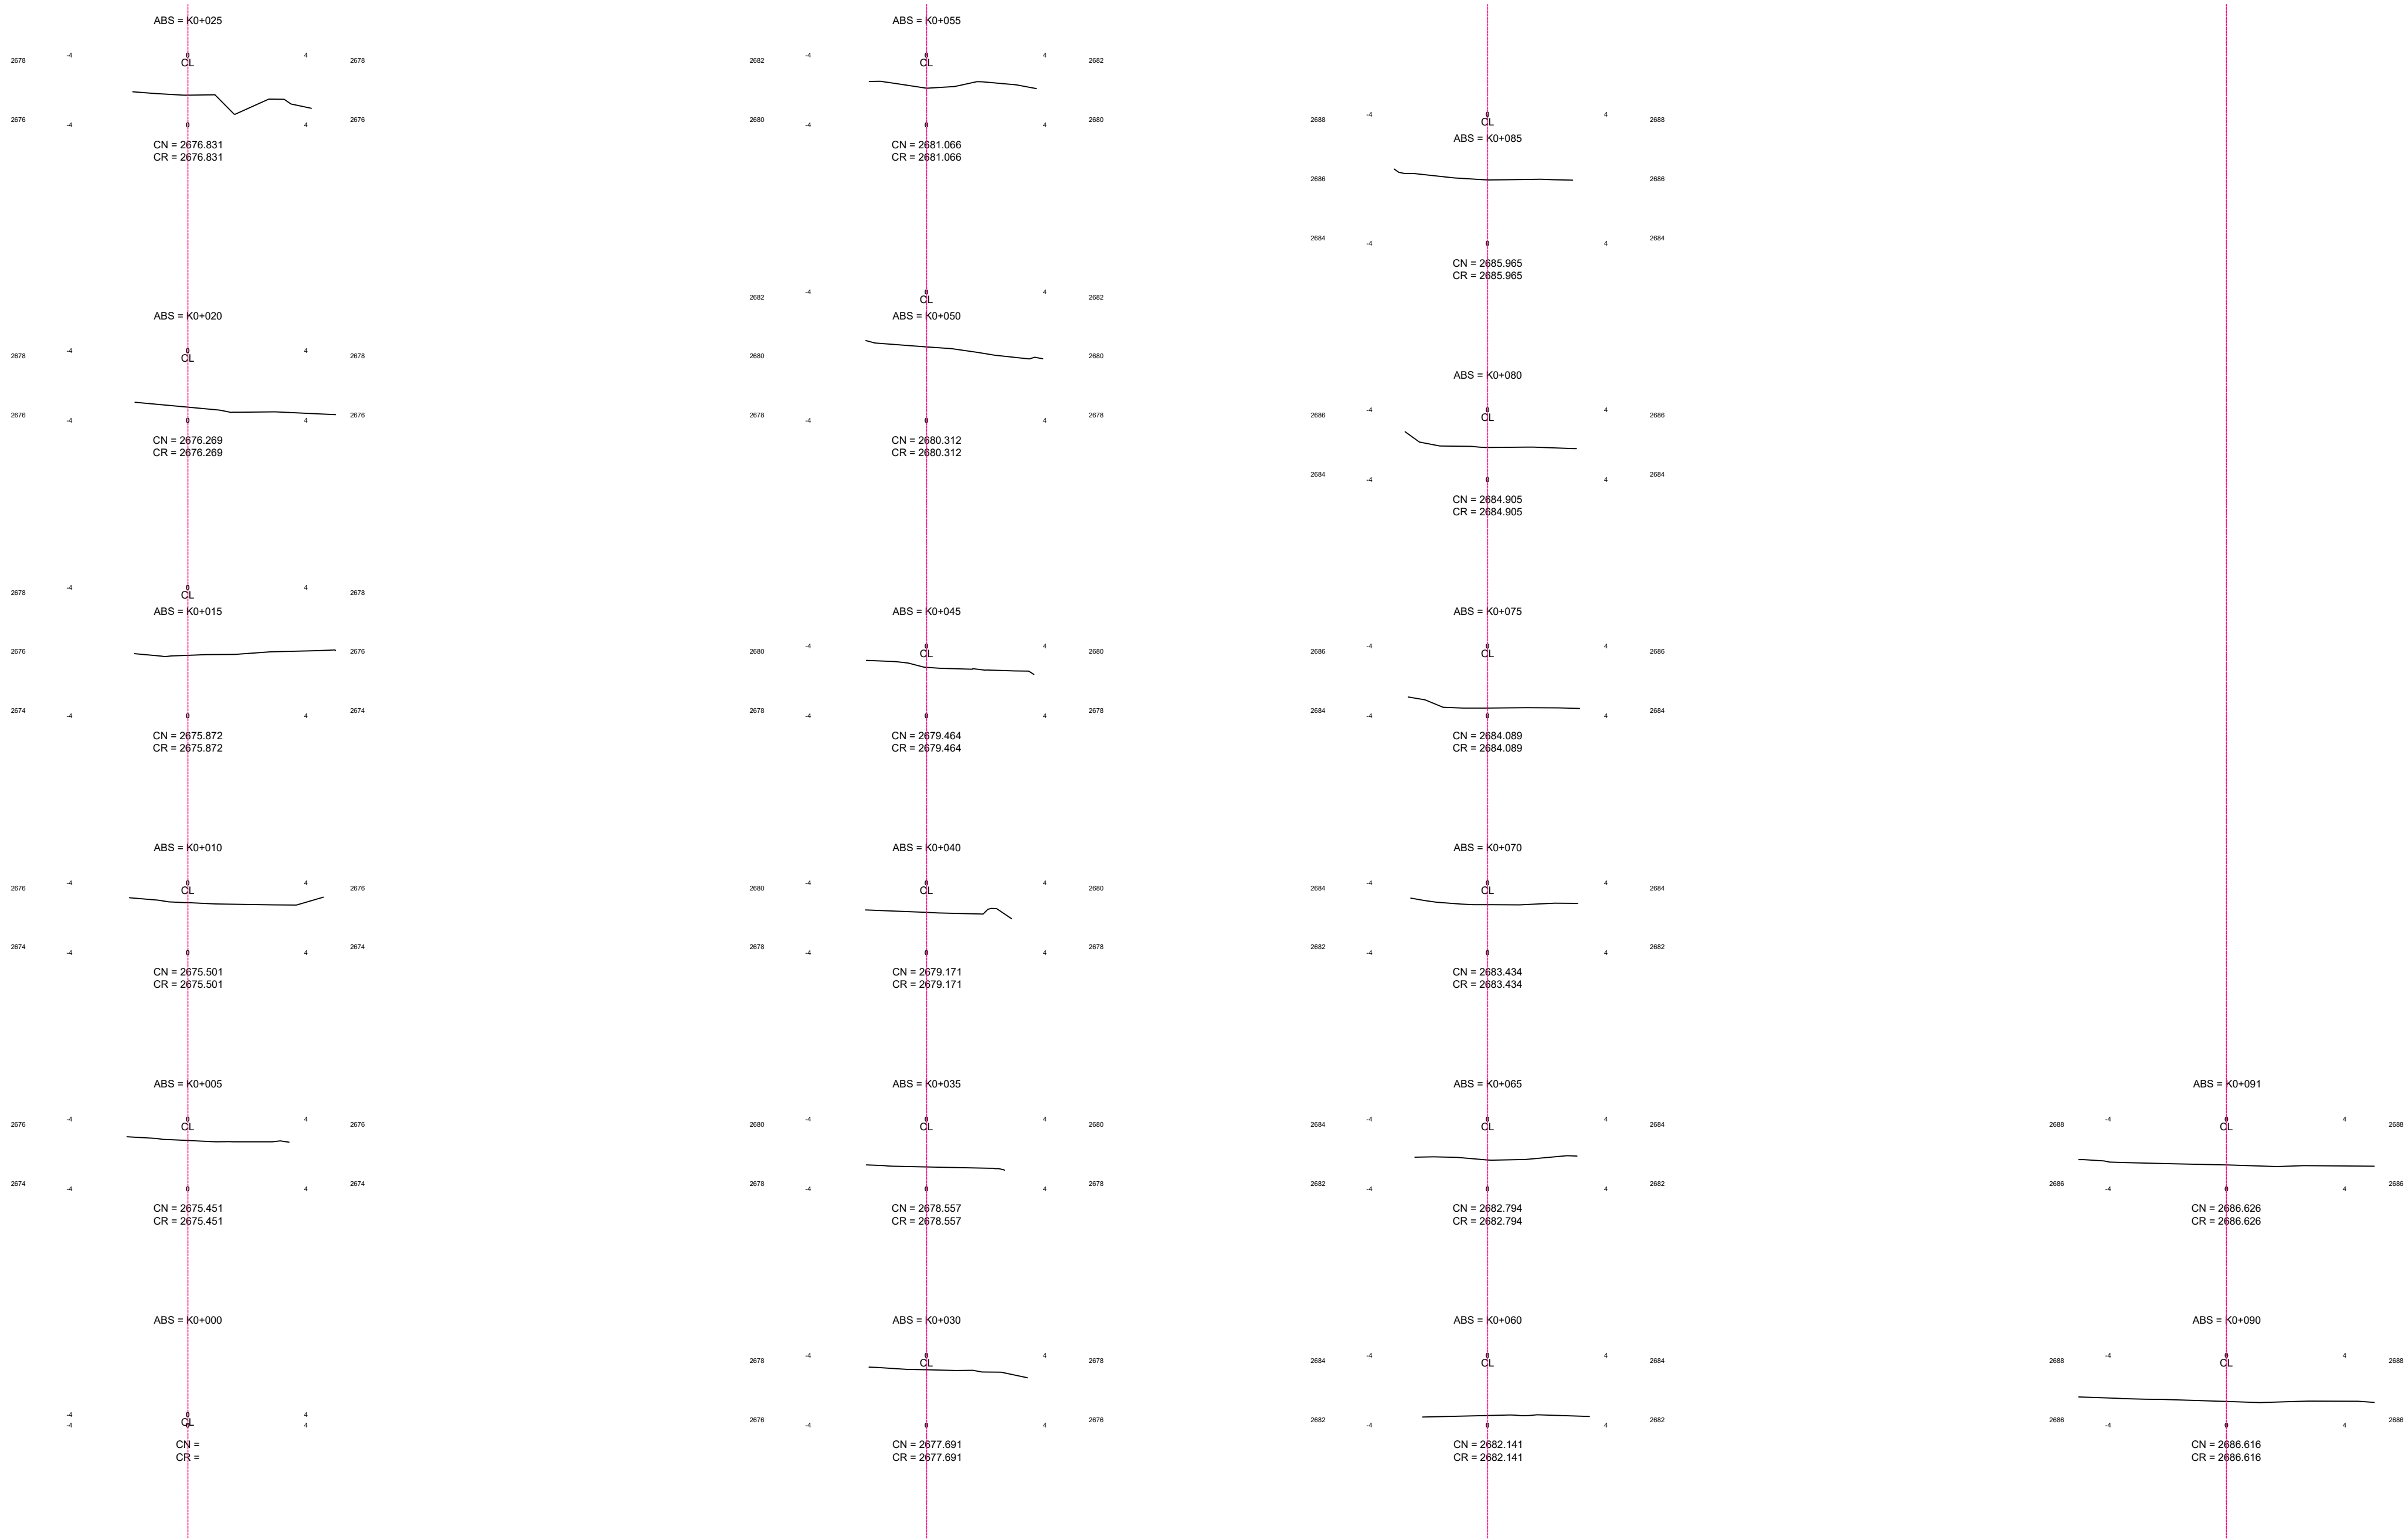


SECCIONES
ESCALA GRÁFICA: 1:150

TRAMO 12

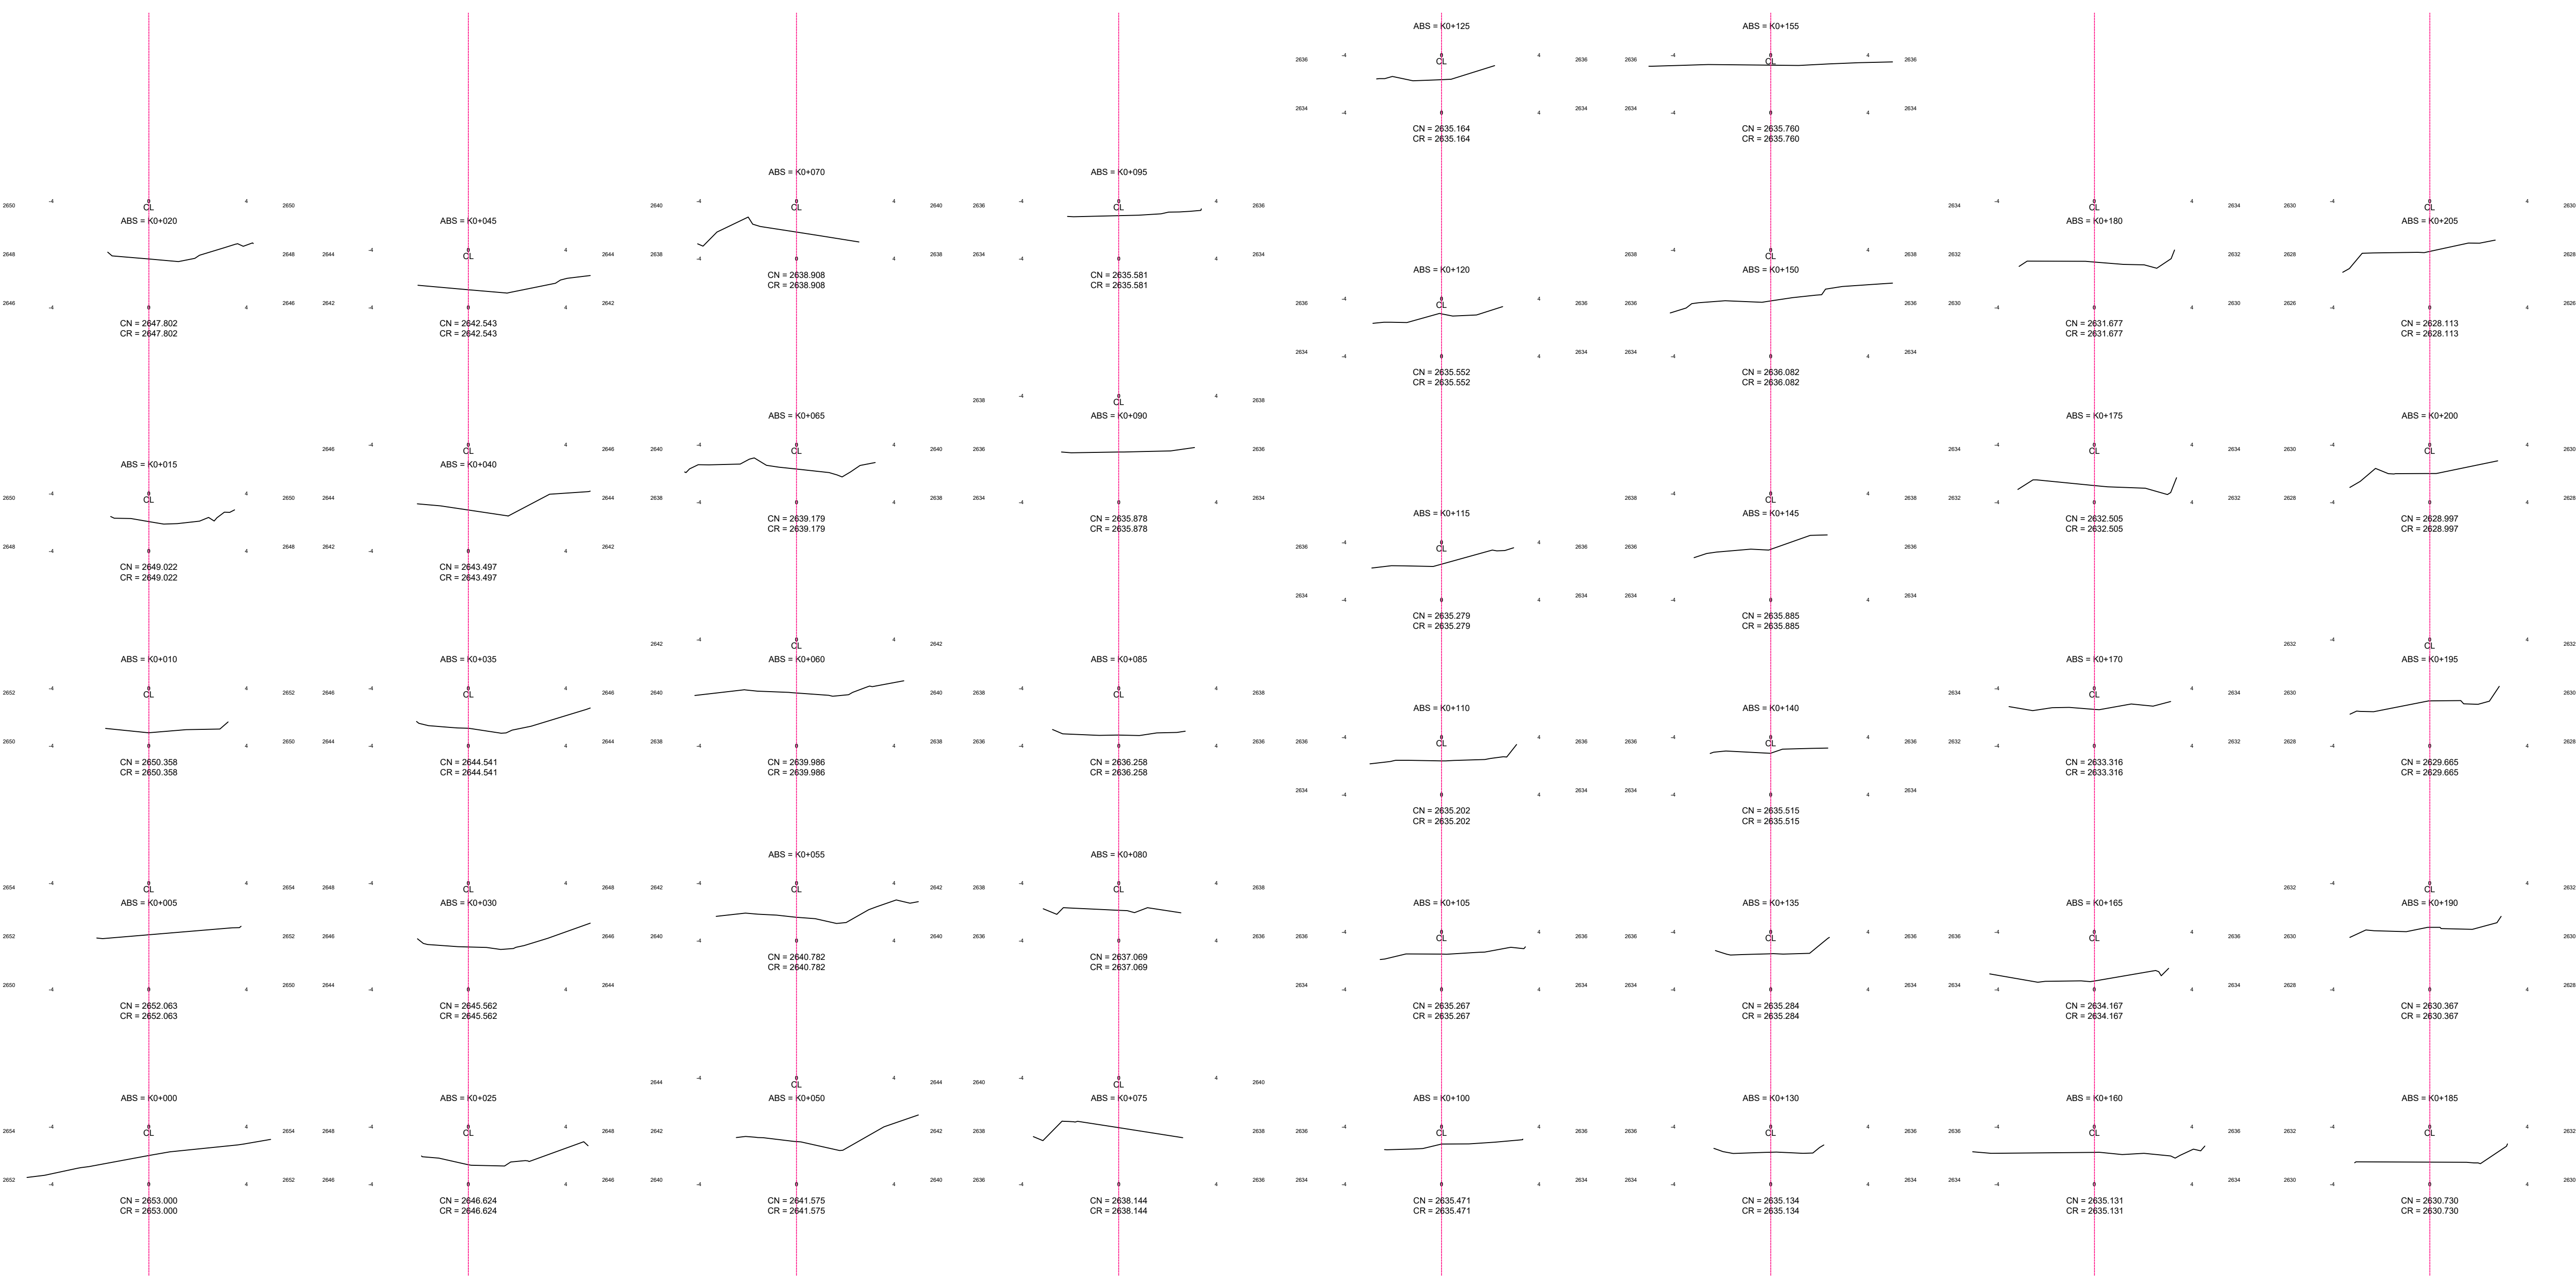



SECCIONES
ESCALA GRÁFICA: 1:150

TRAMO 12

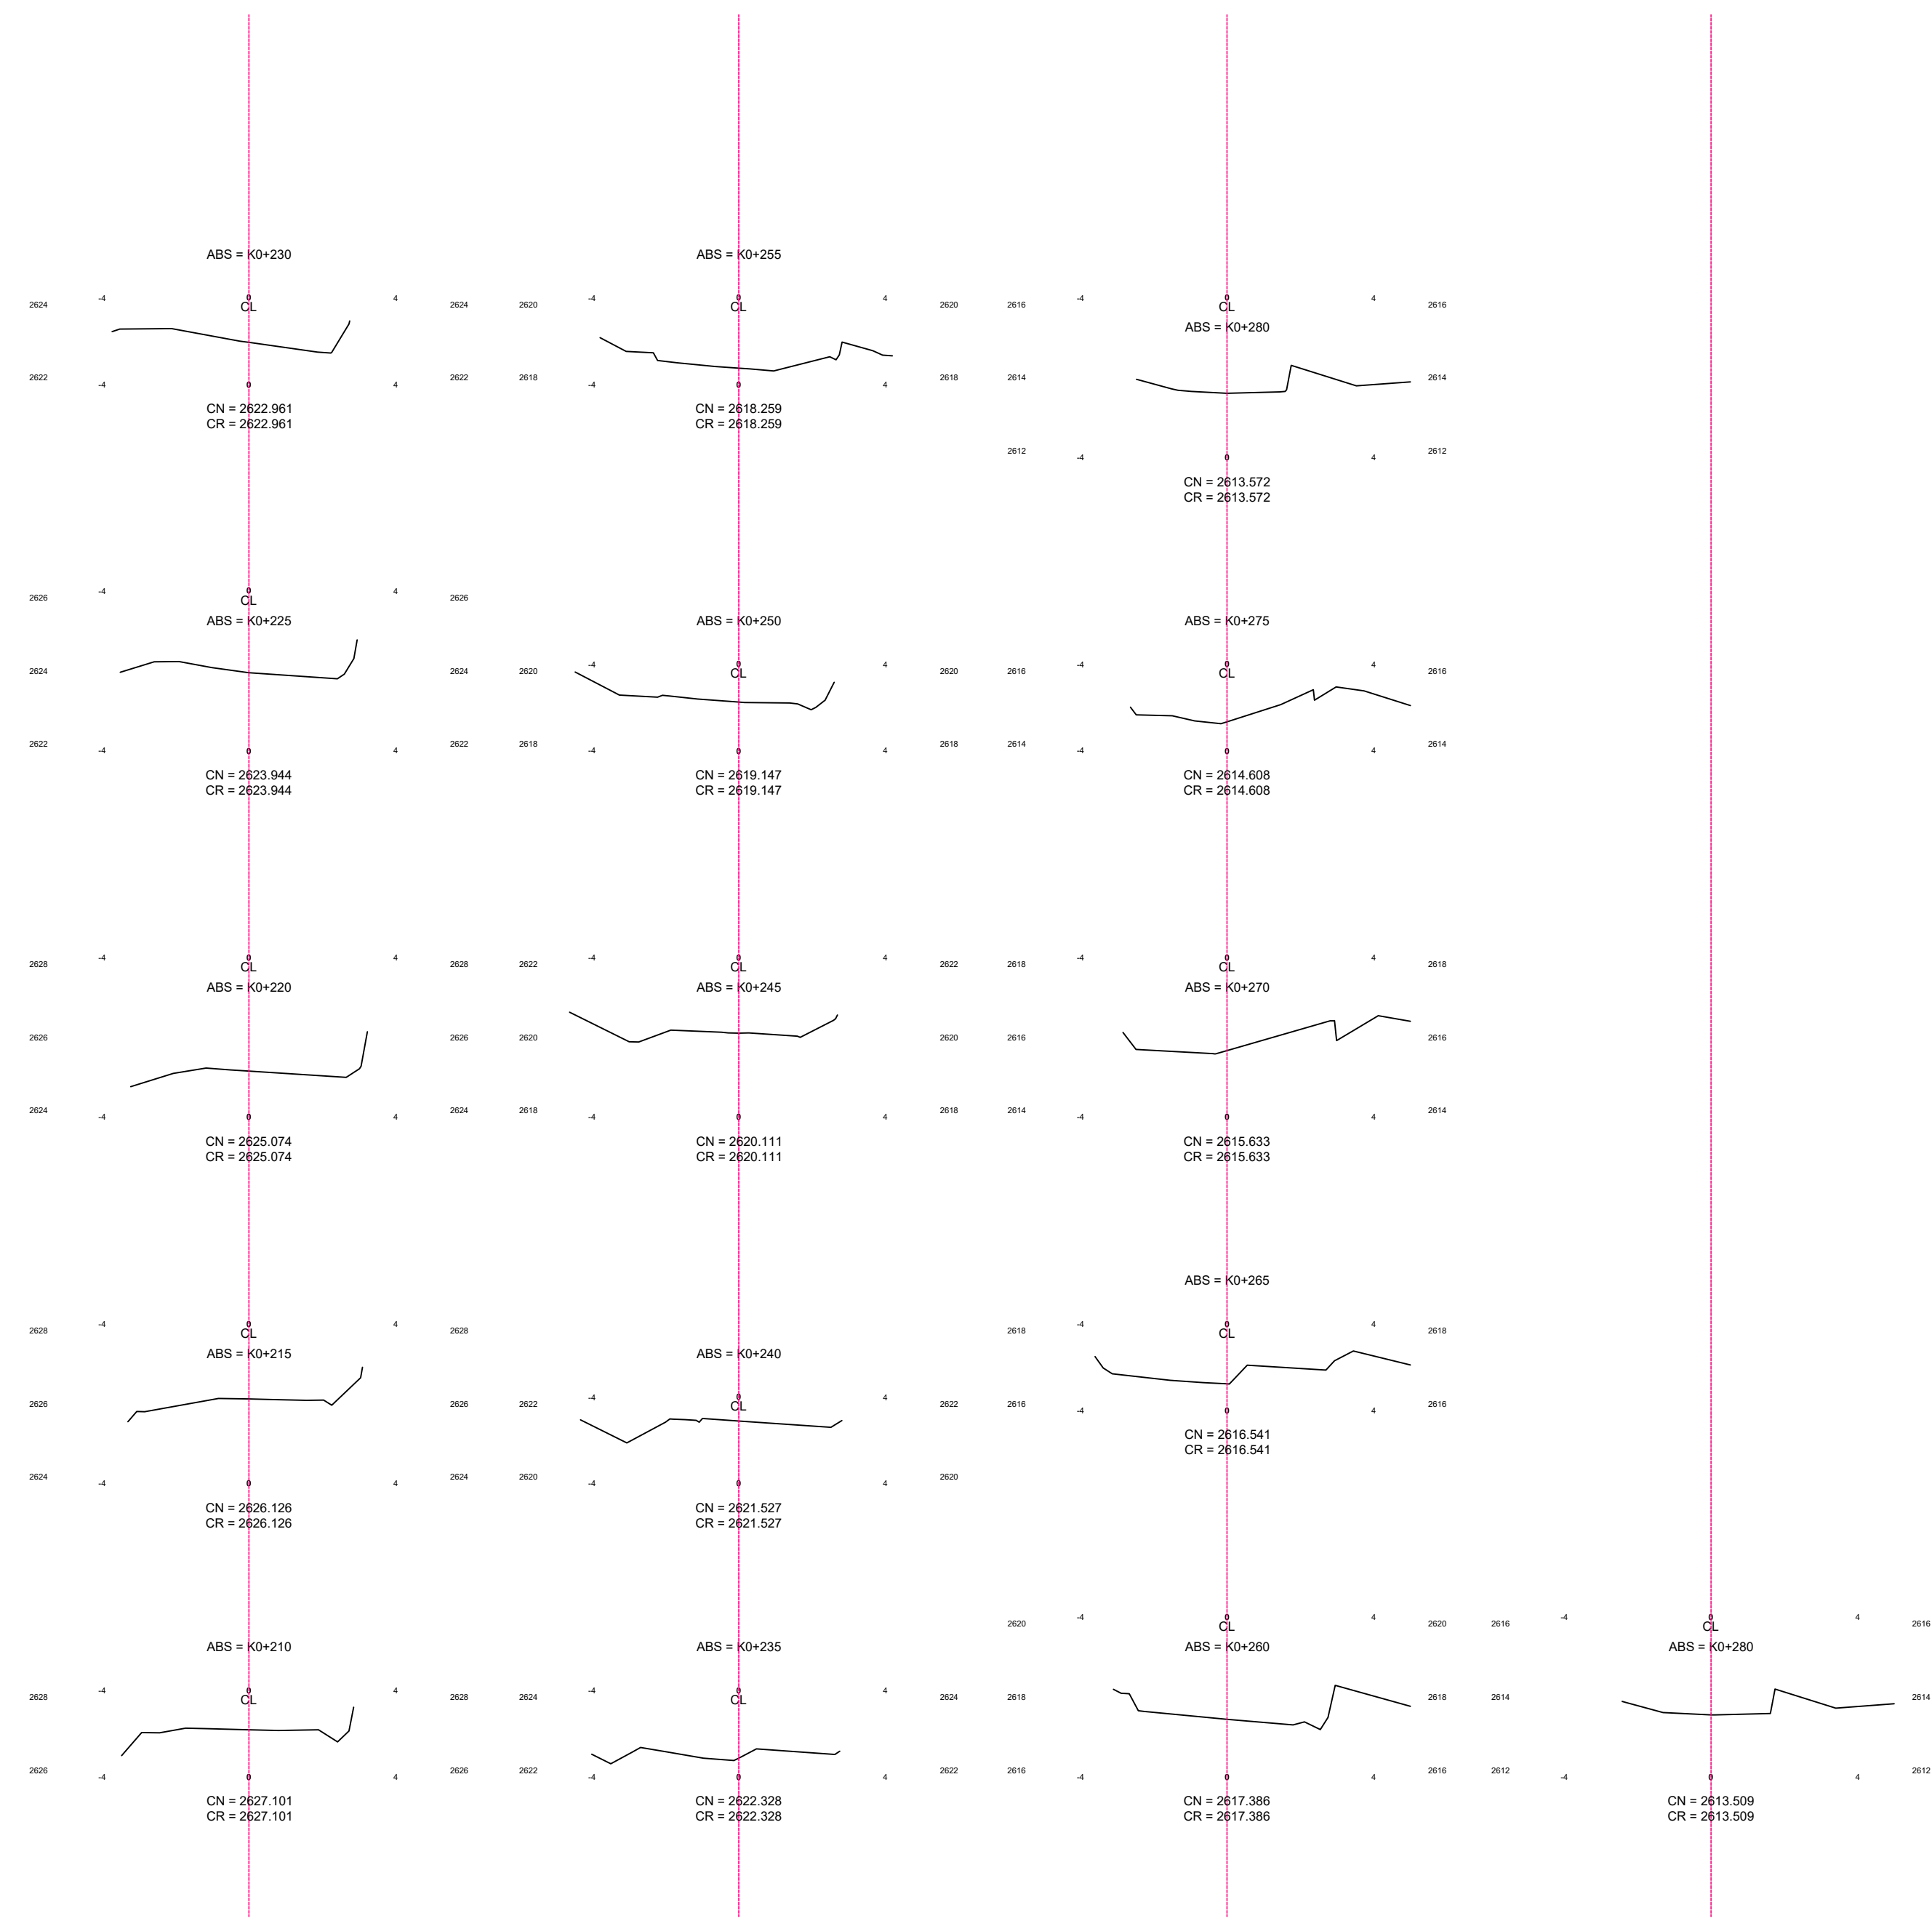


SECCIONES
ESCALA GRÁFICA: 1:150

TRAMO 14

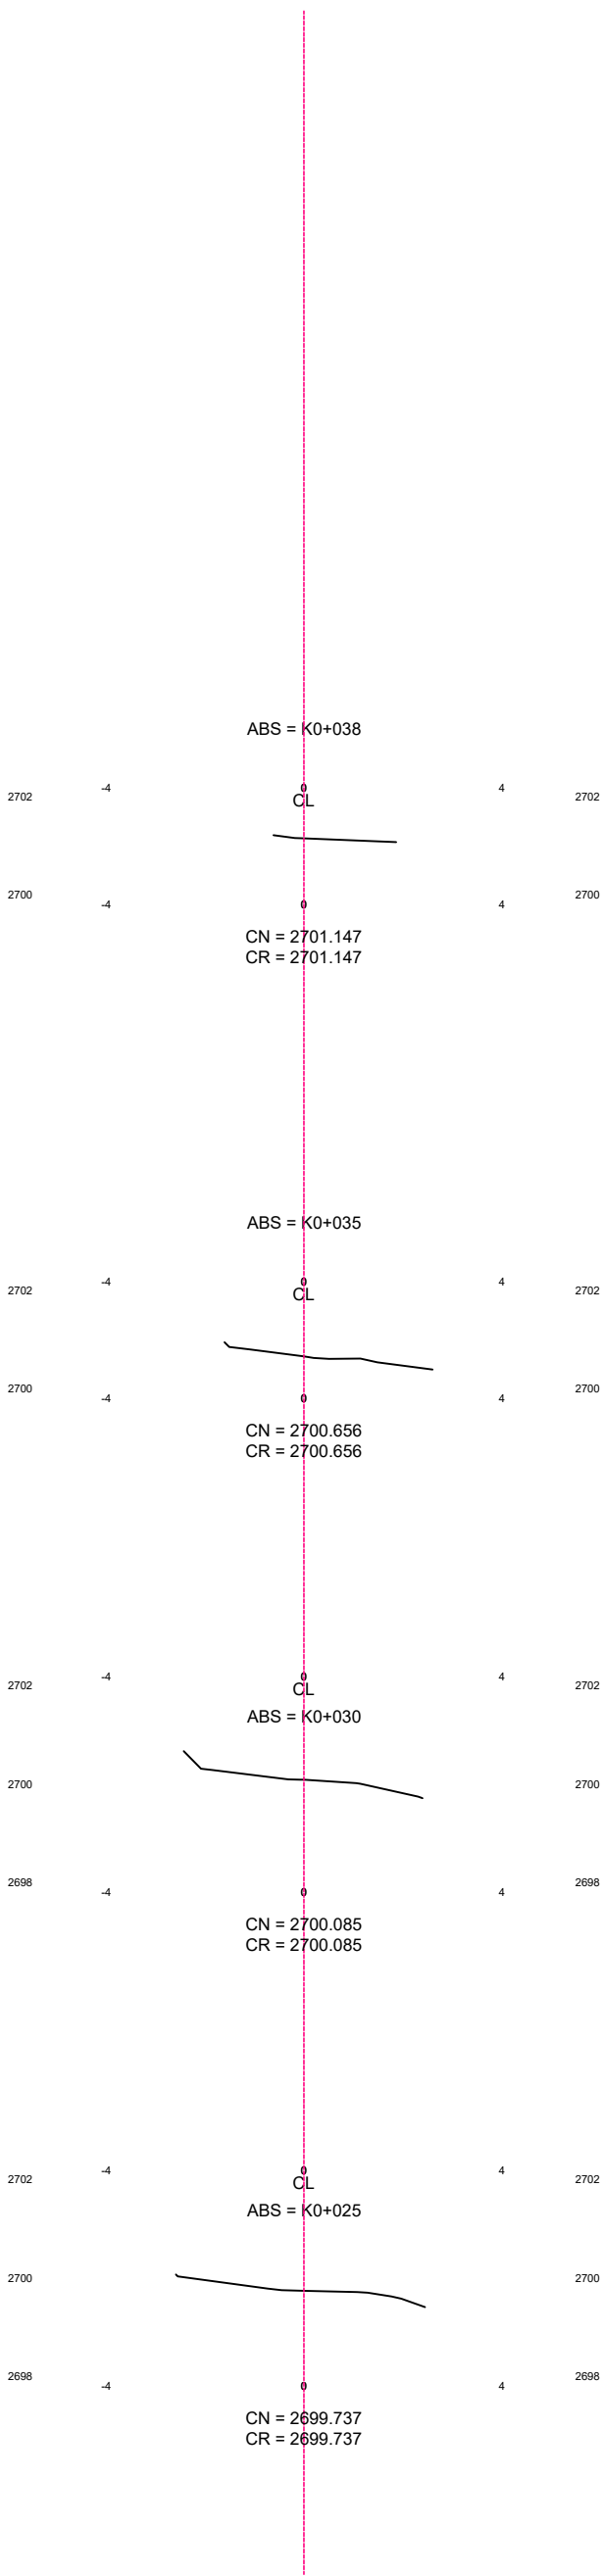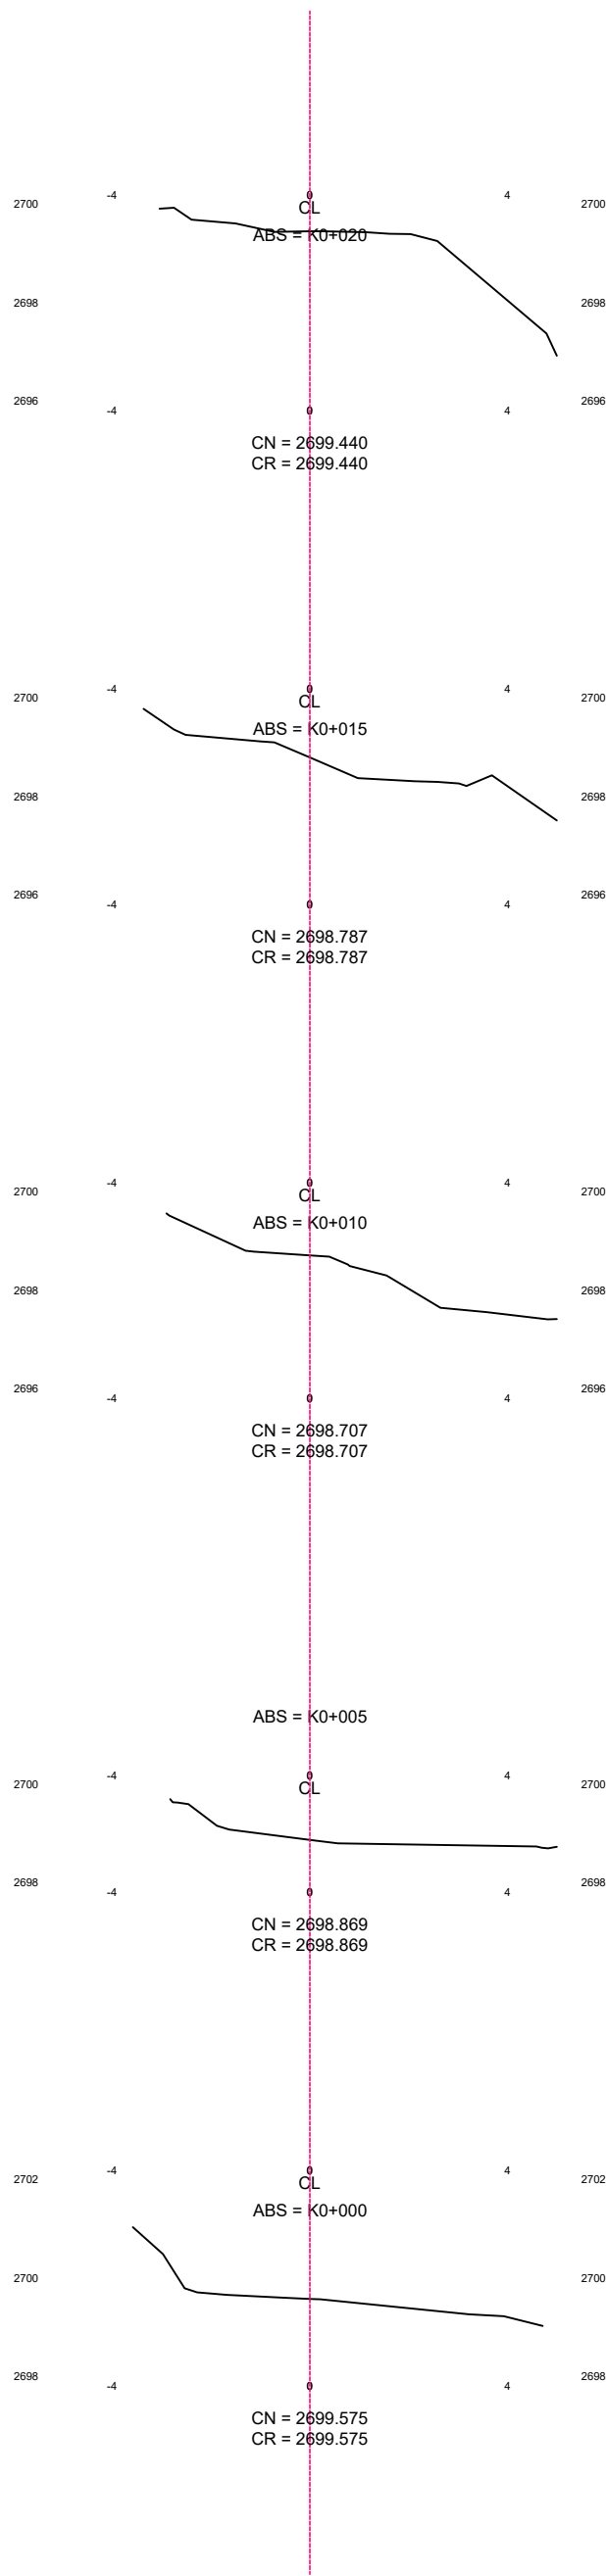


SECCIONES
ESCALA GRÁFICA: 1:150

TRAMO 7

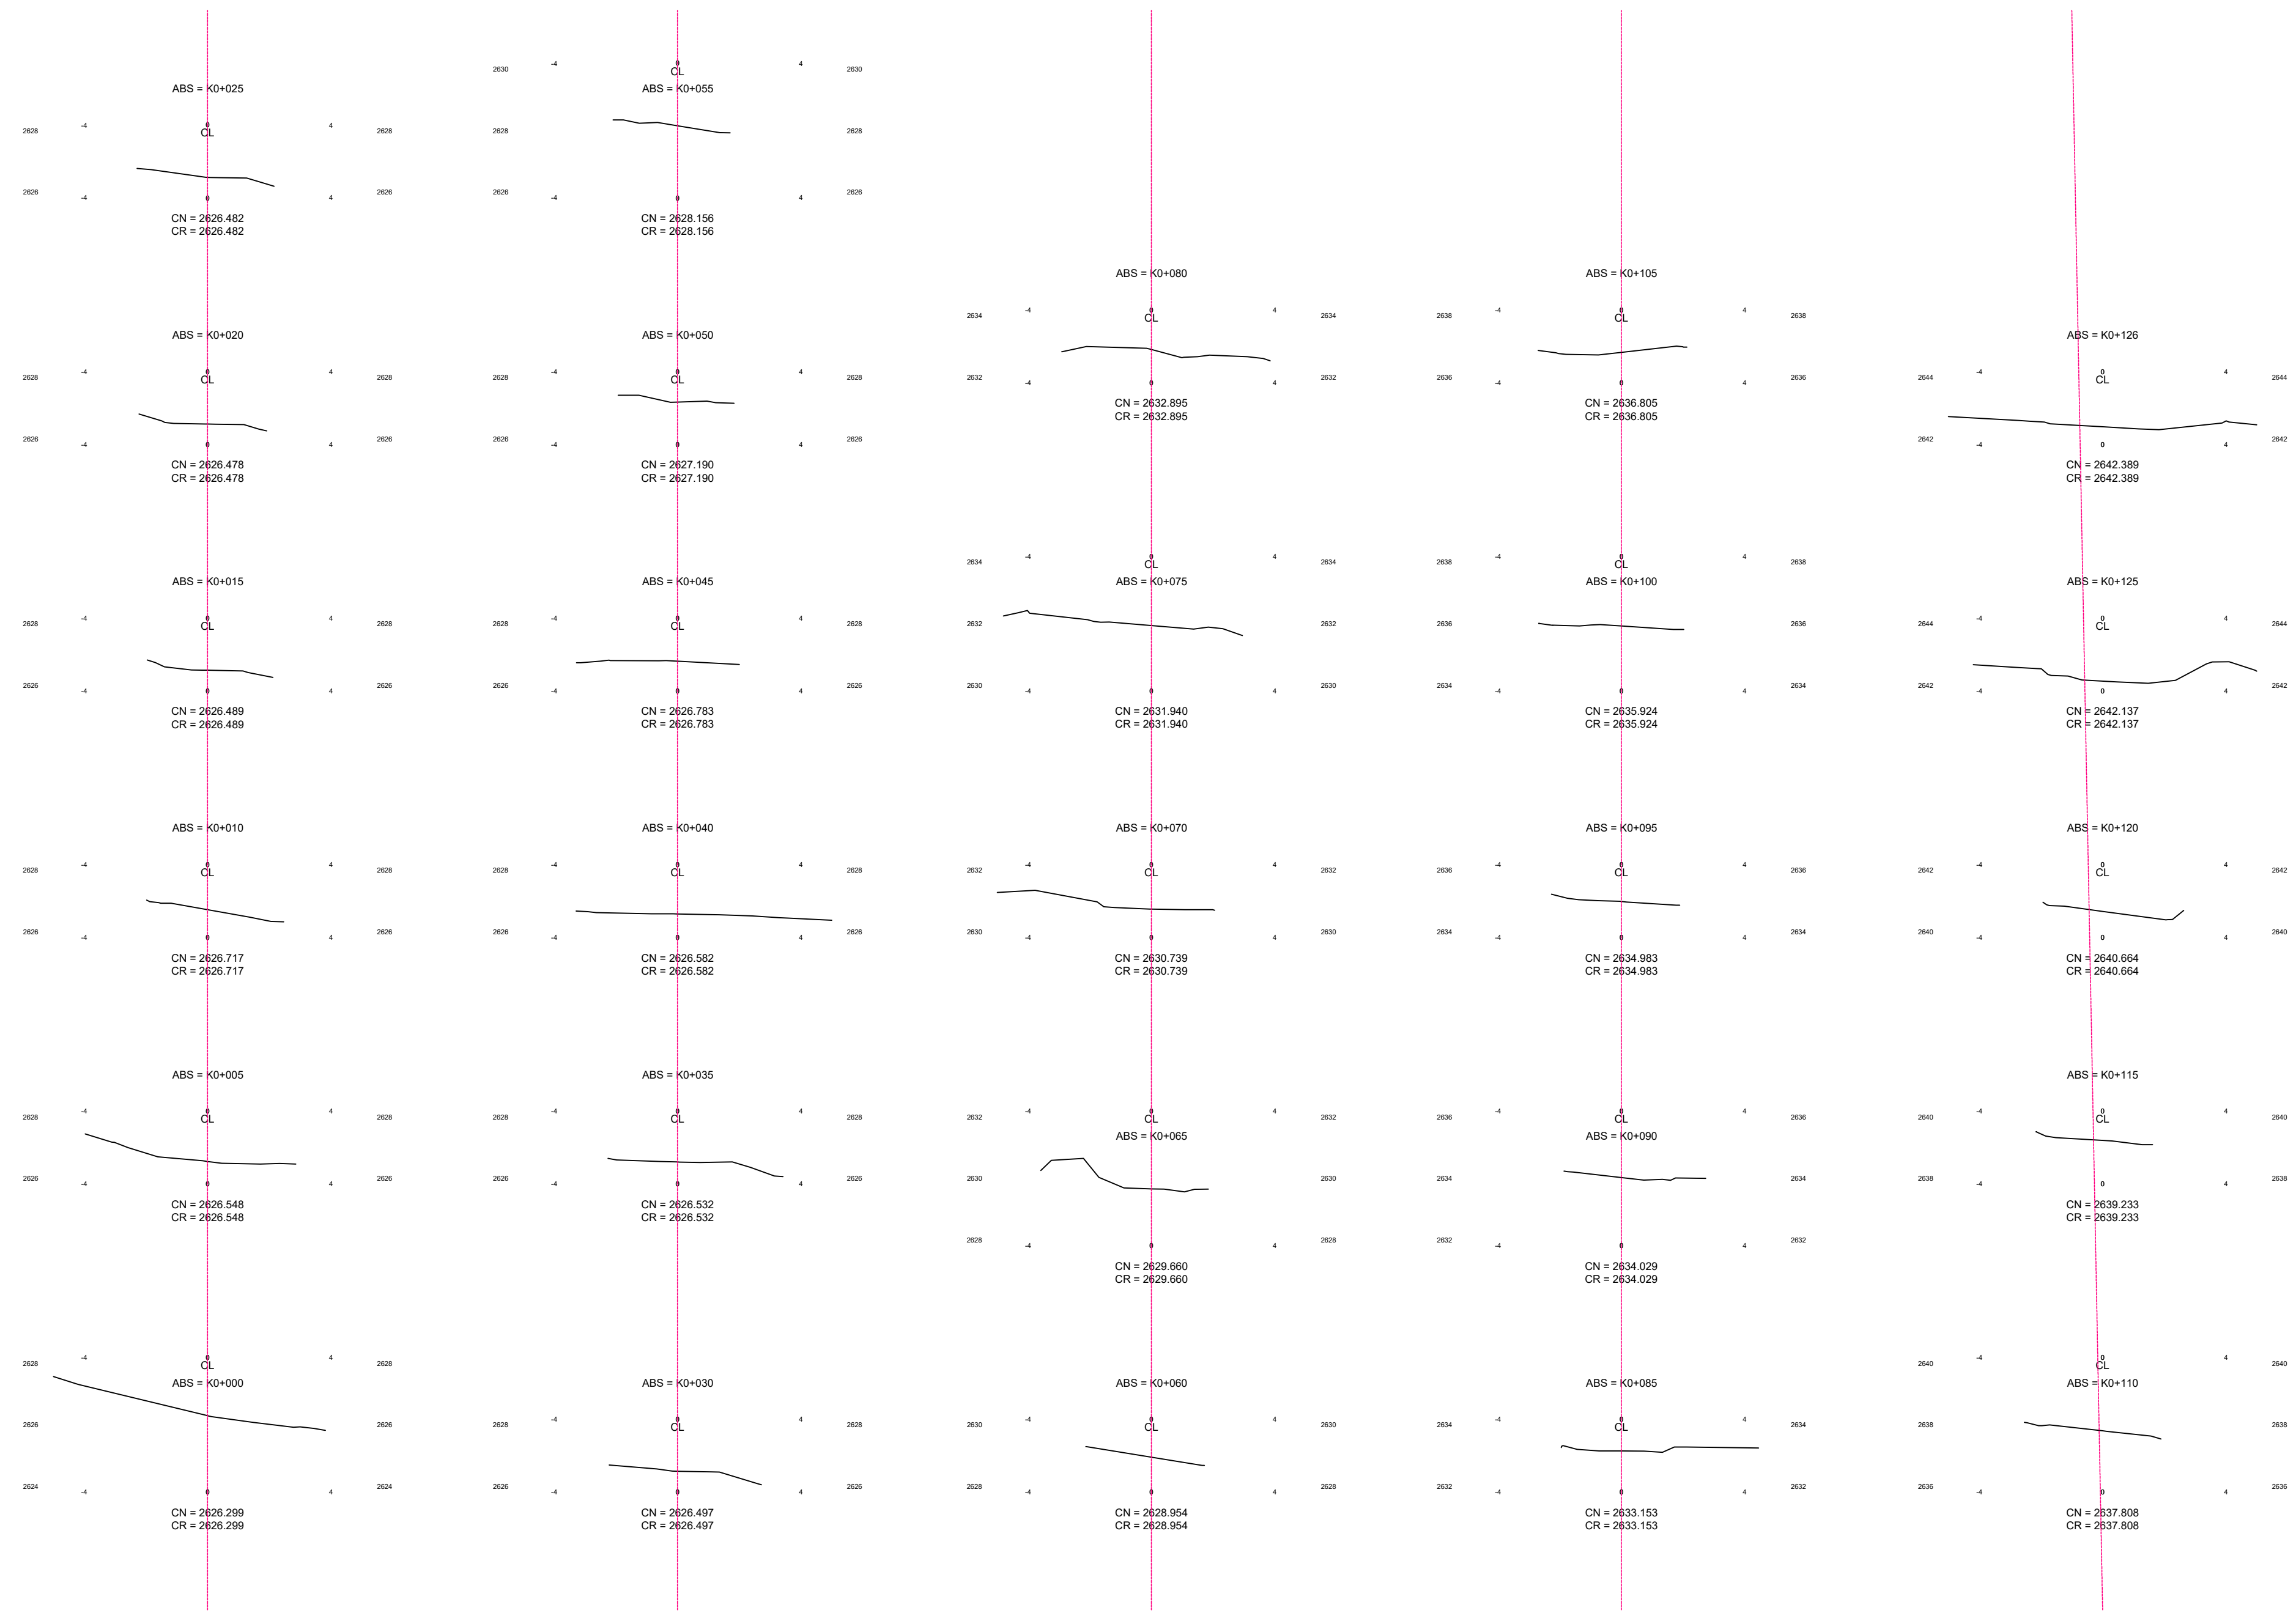


SECCIONES
ESCALA GRÁFICA: 1:150

TRAMO 5

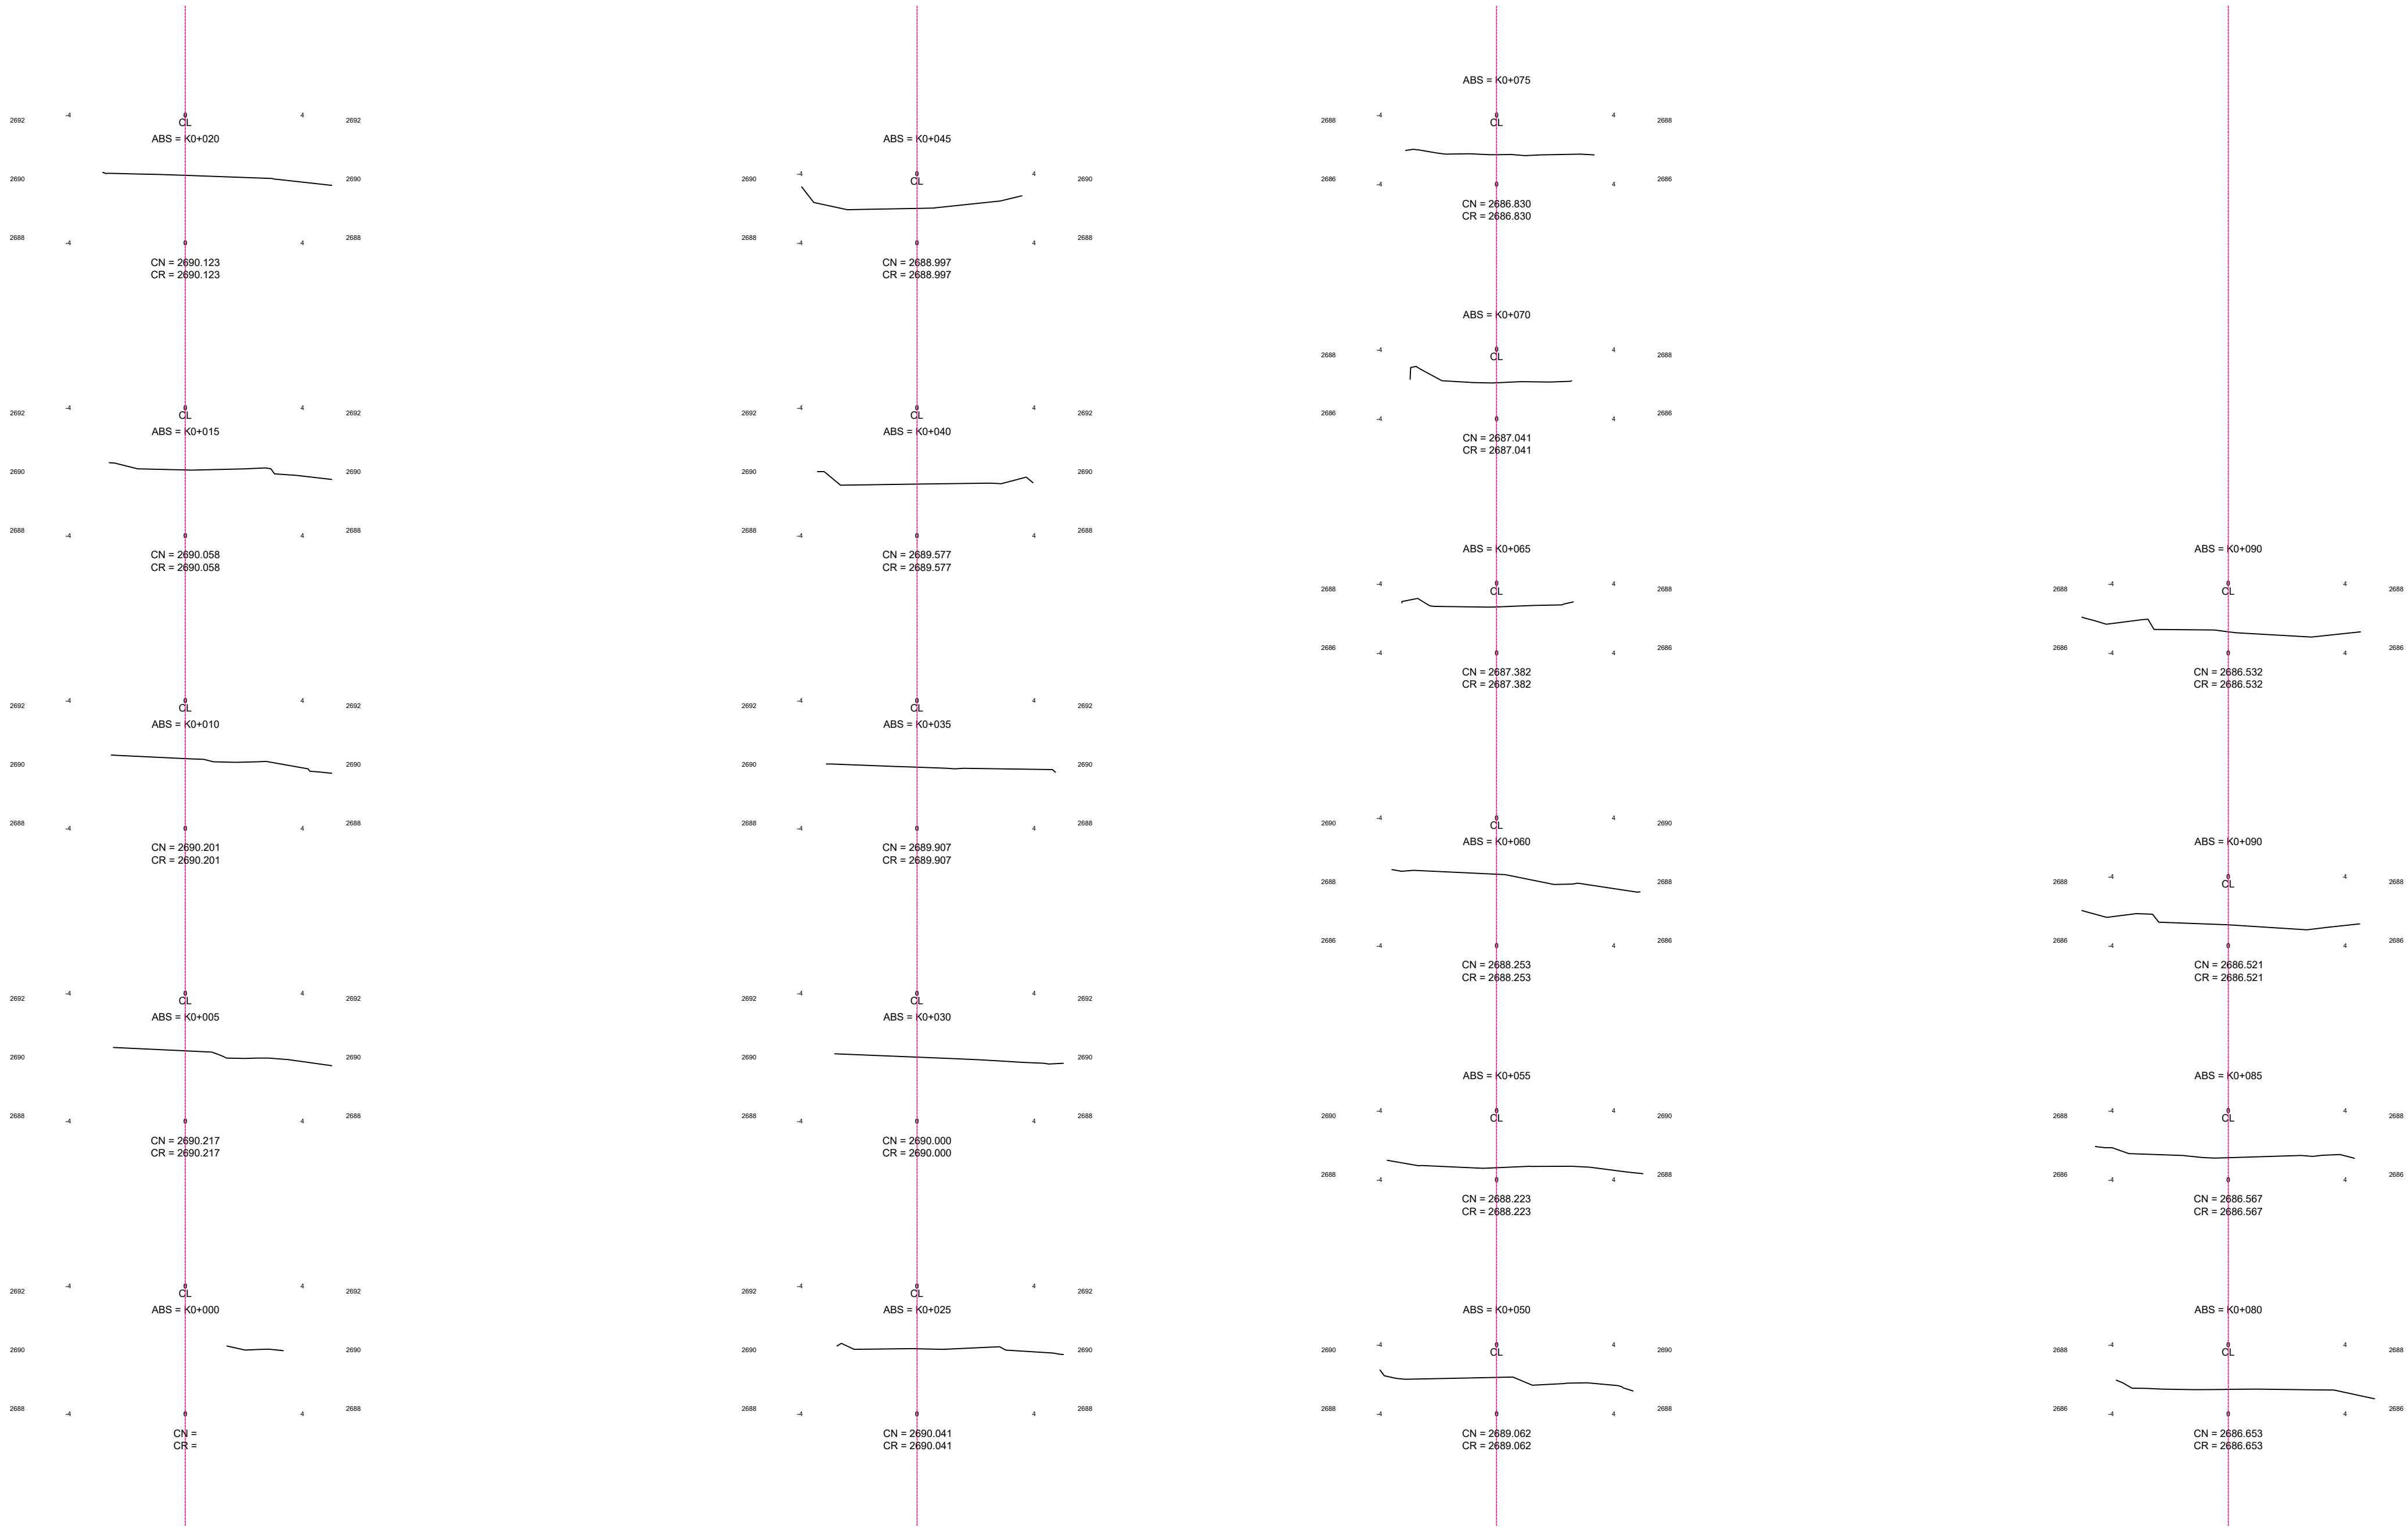


SECCIONES
ESCALA GRÁFICA: 1:150

TRAMO 15

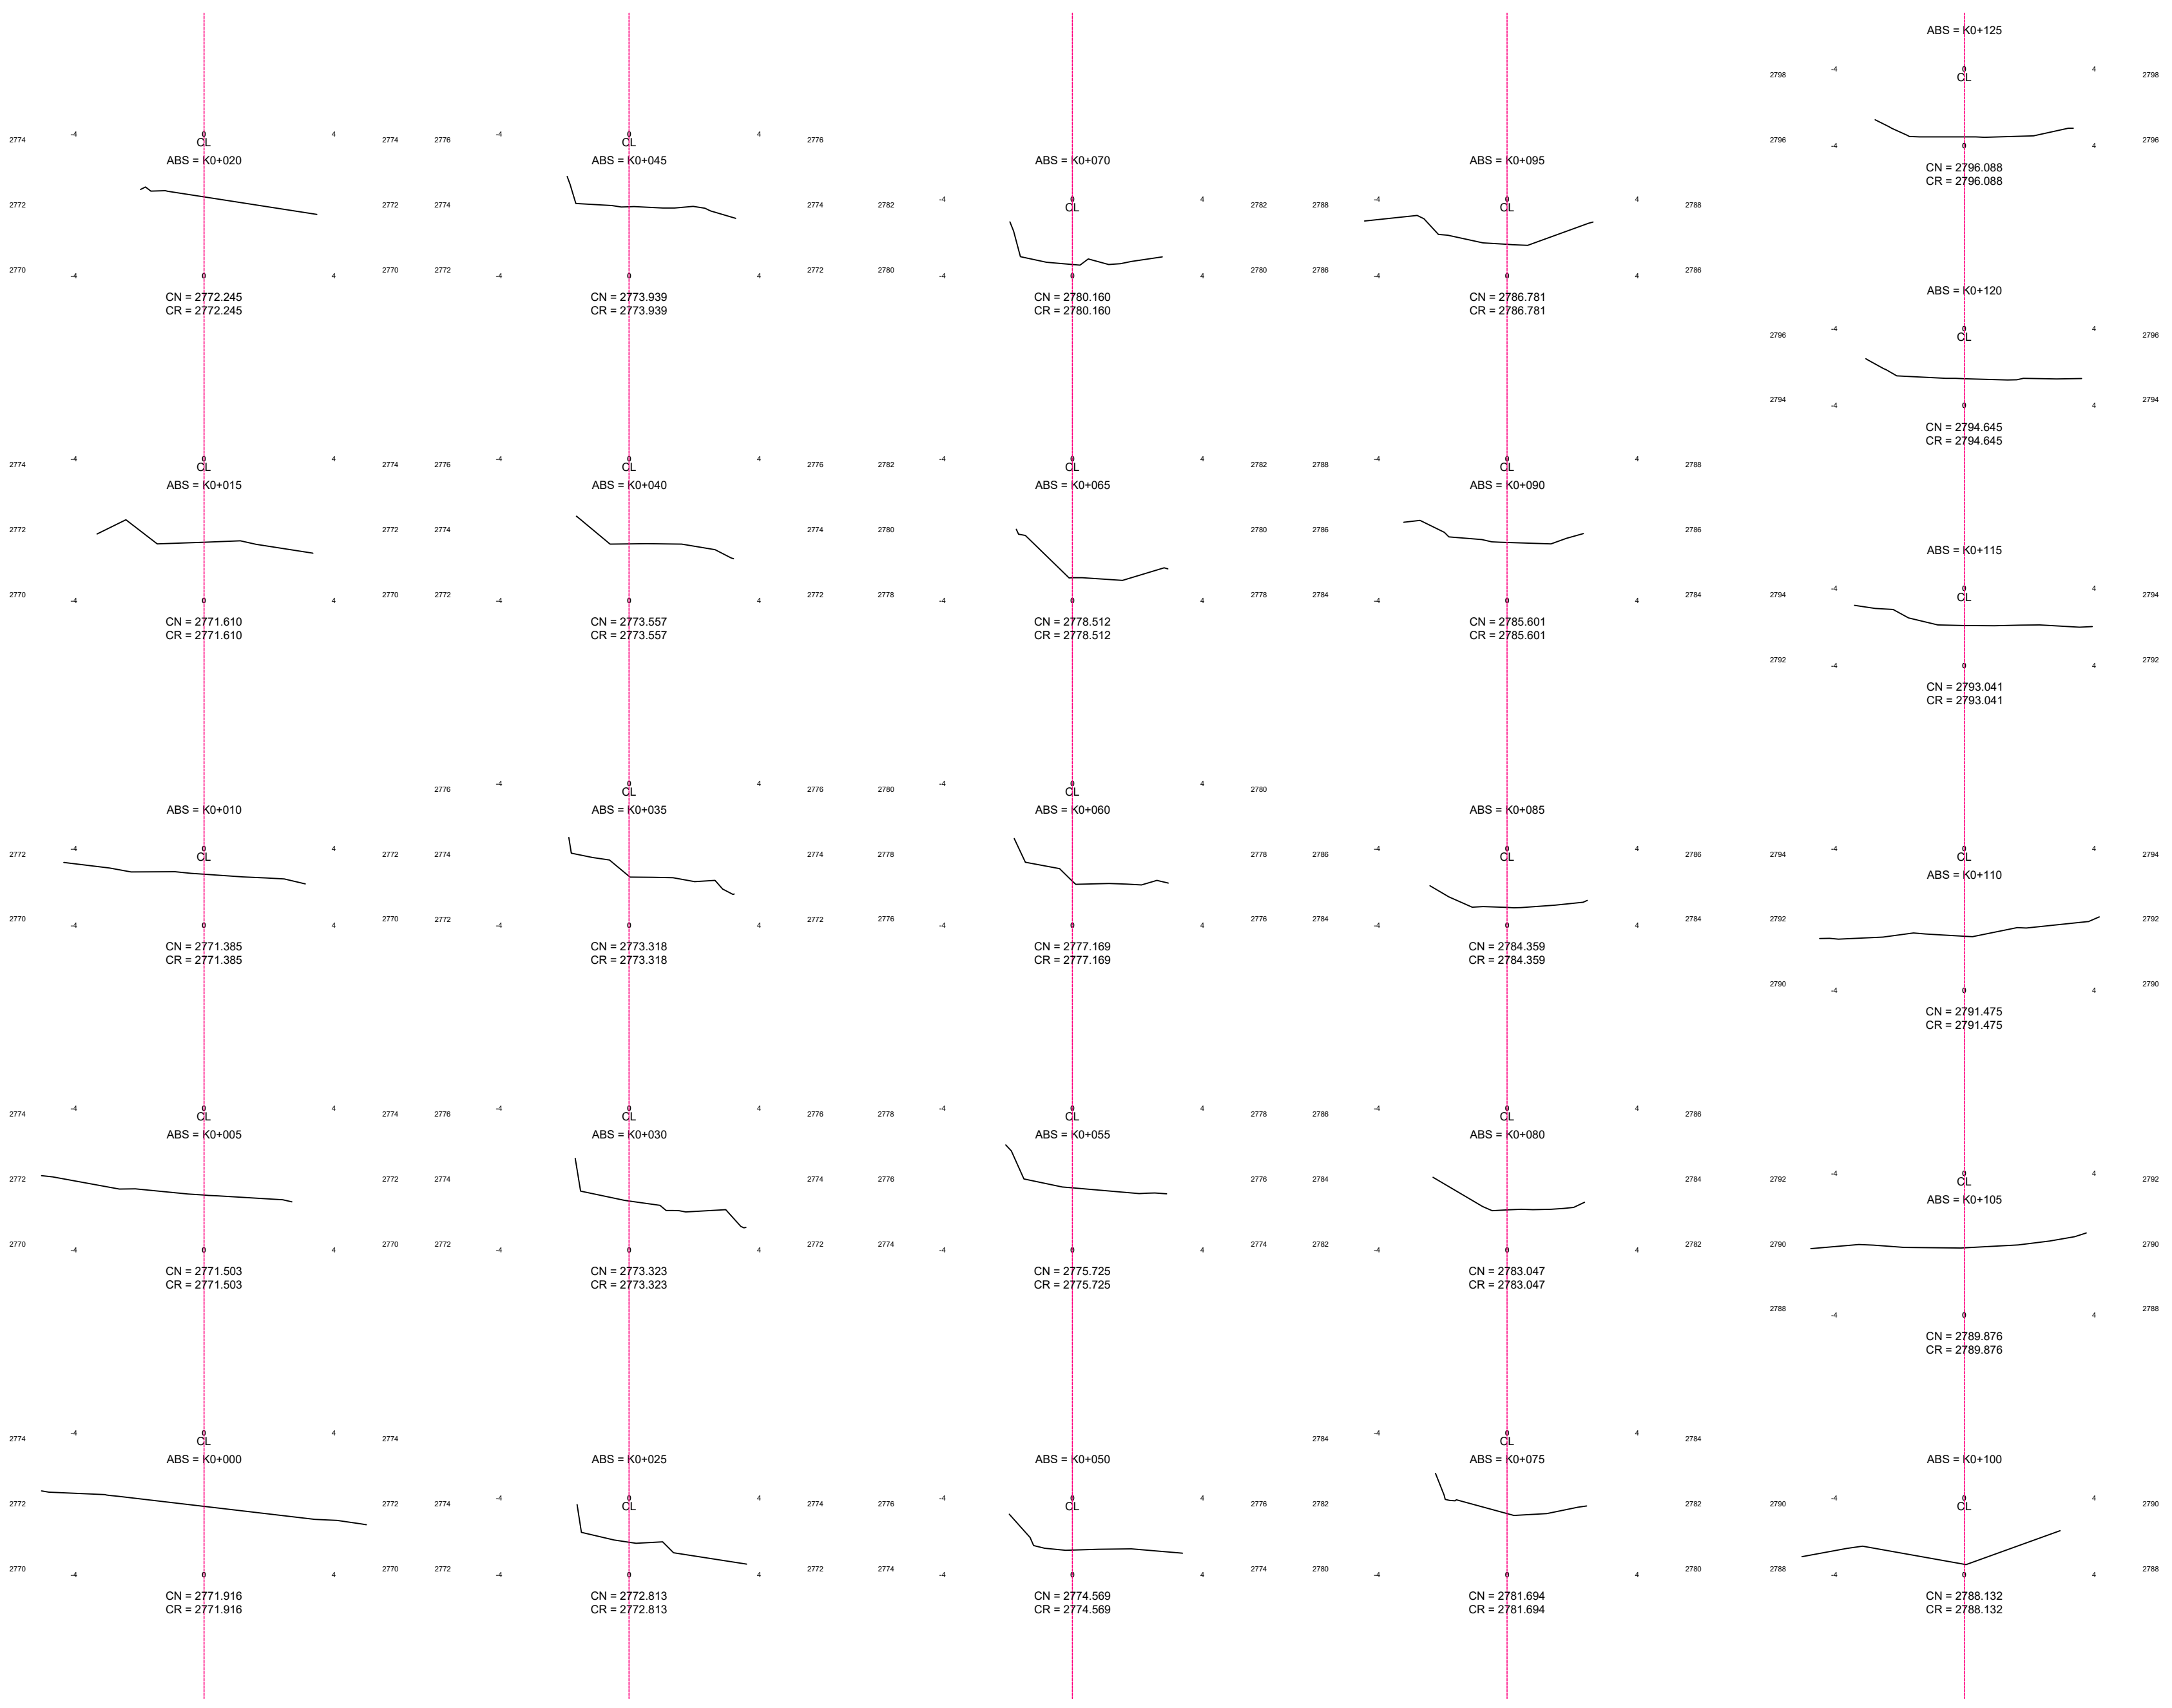


TRAMO 16

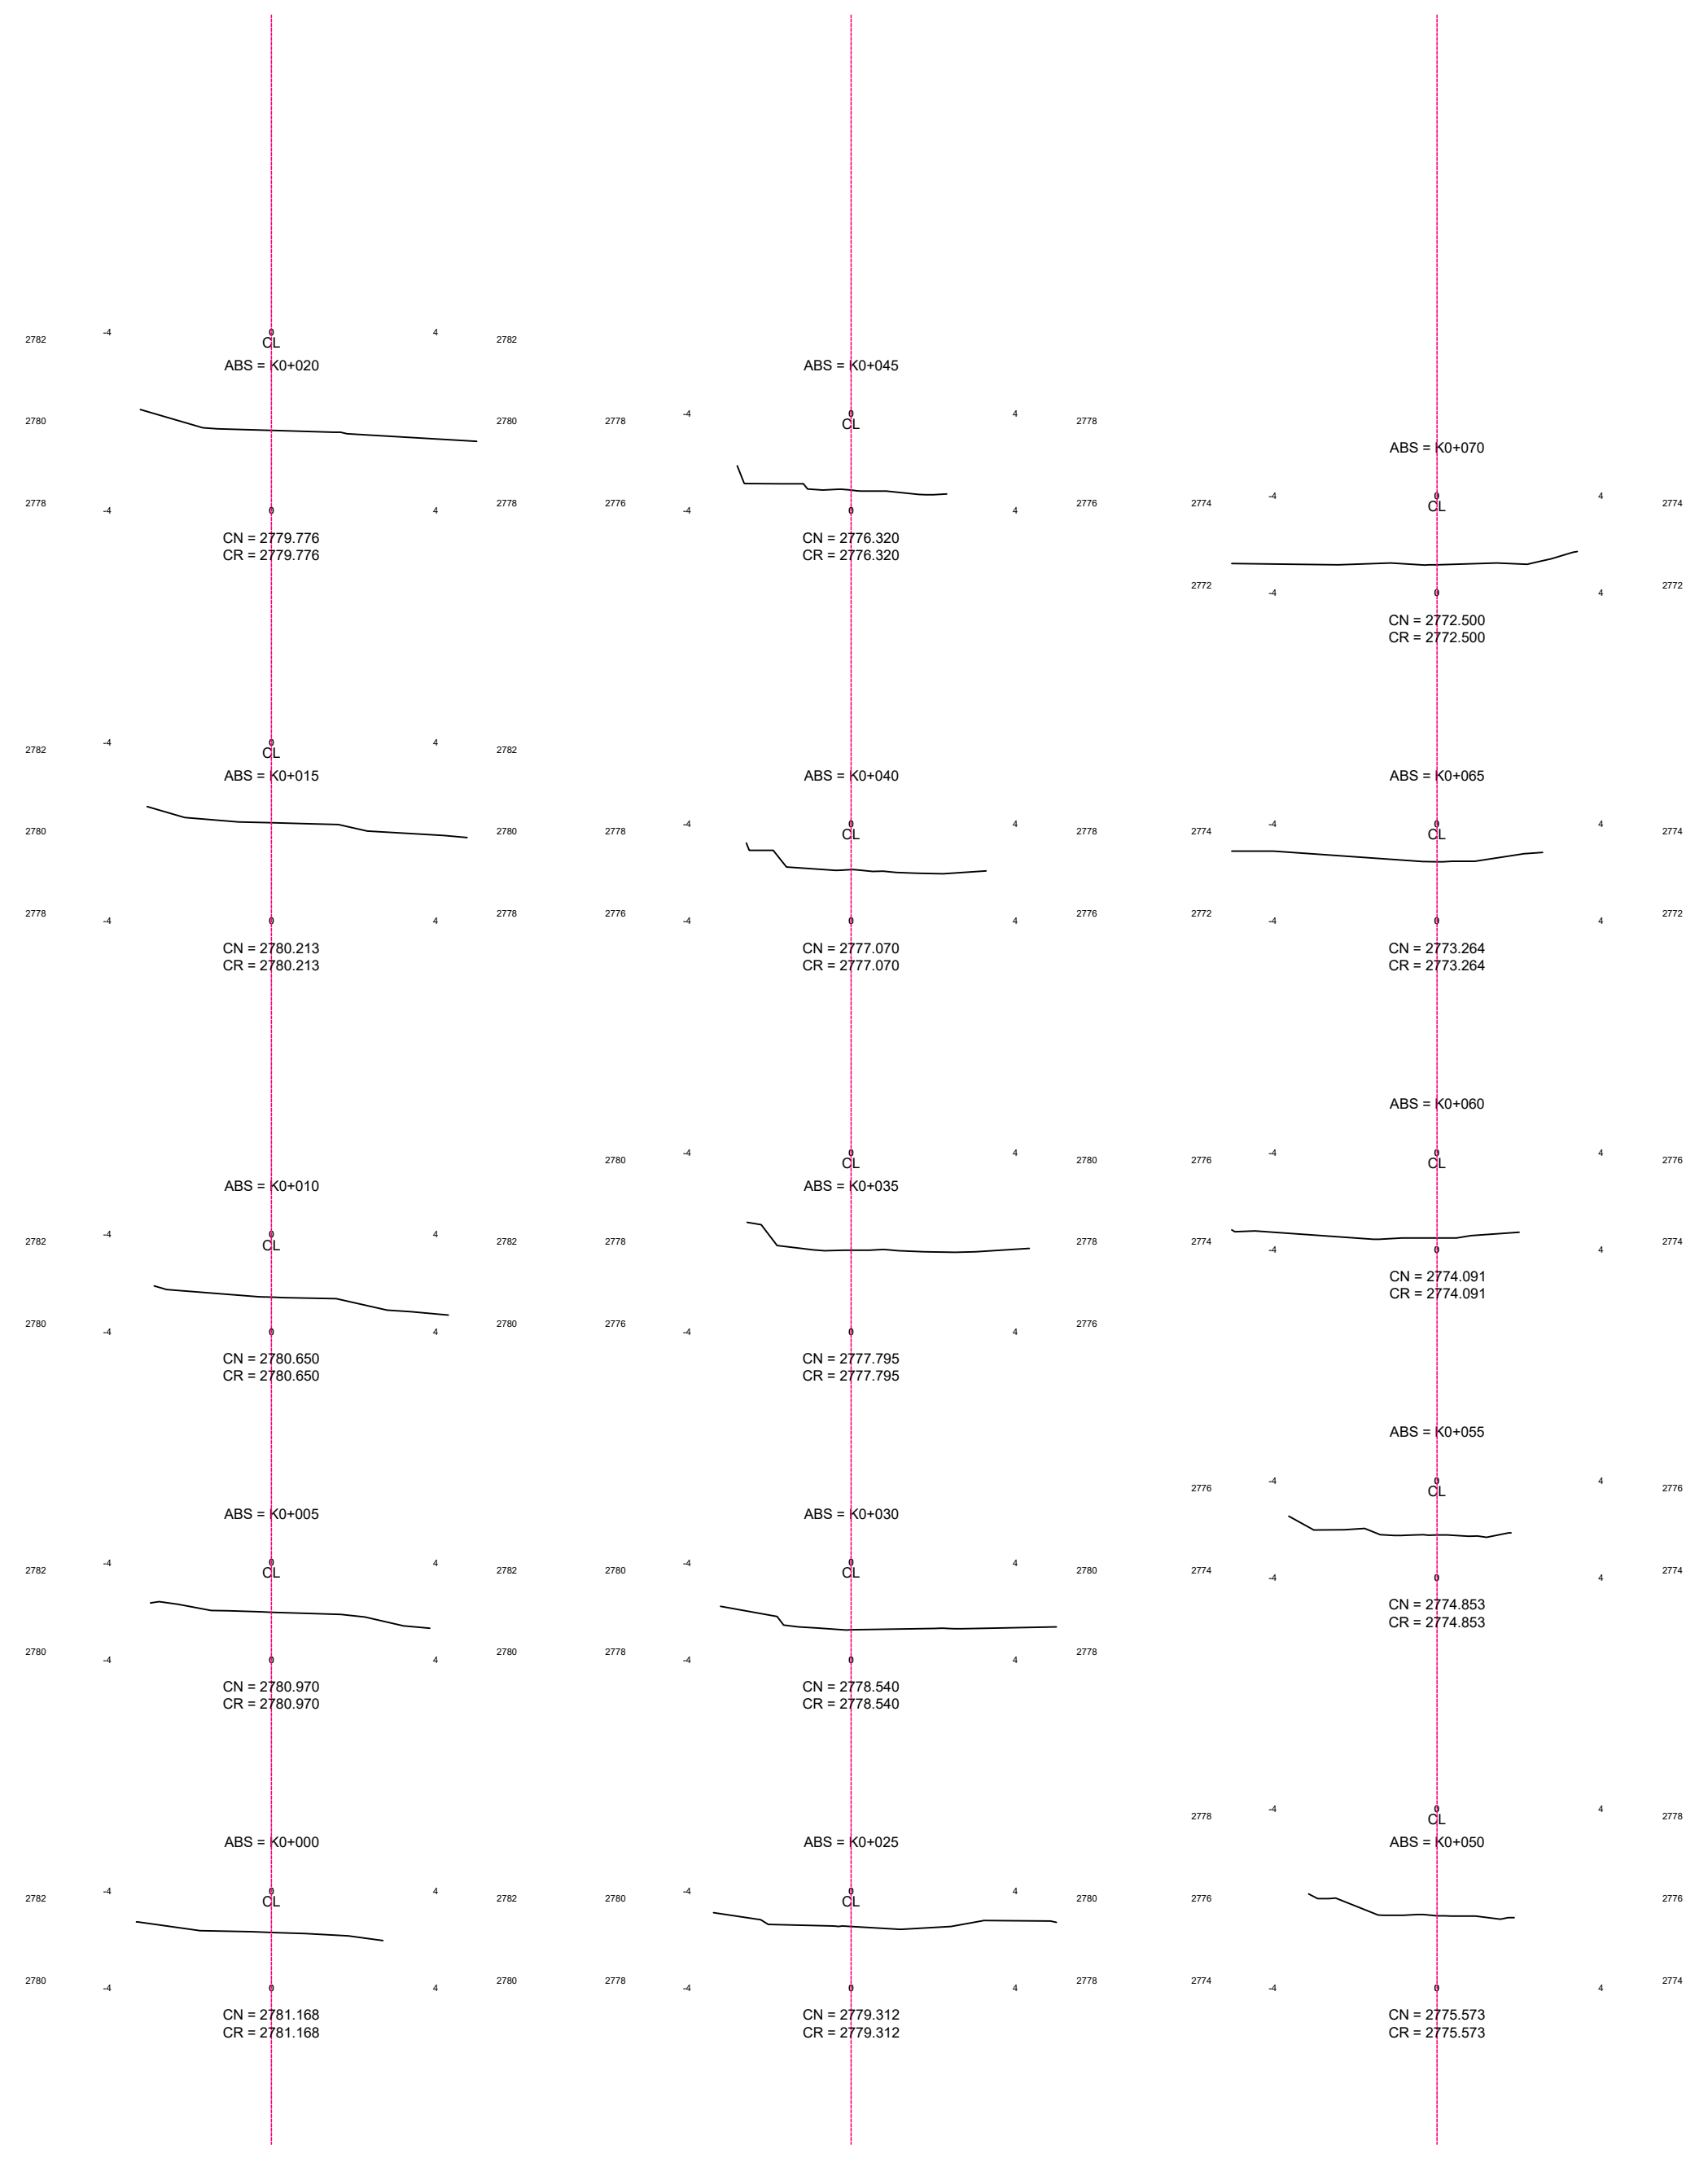


SECCIONES
ESCALA GRÁFICA: 1:150

TRAMO 13

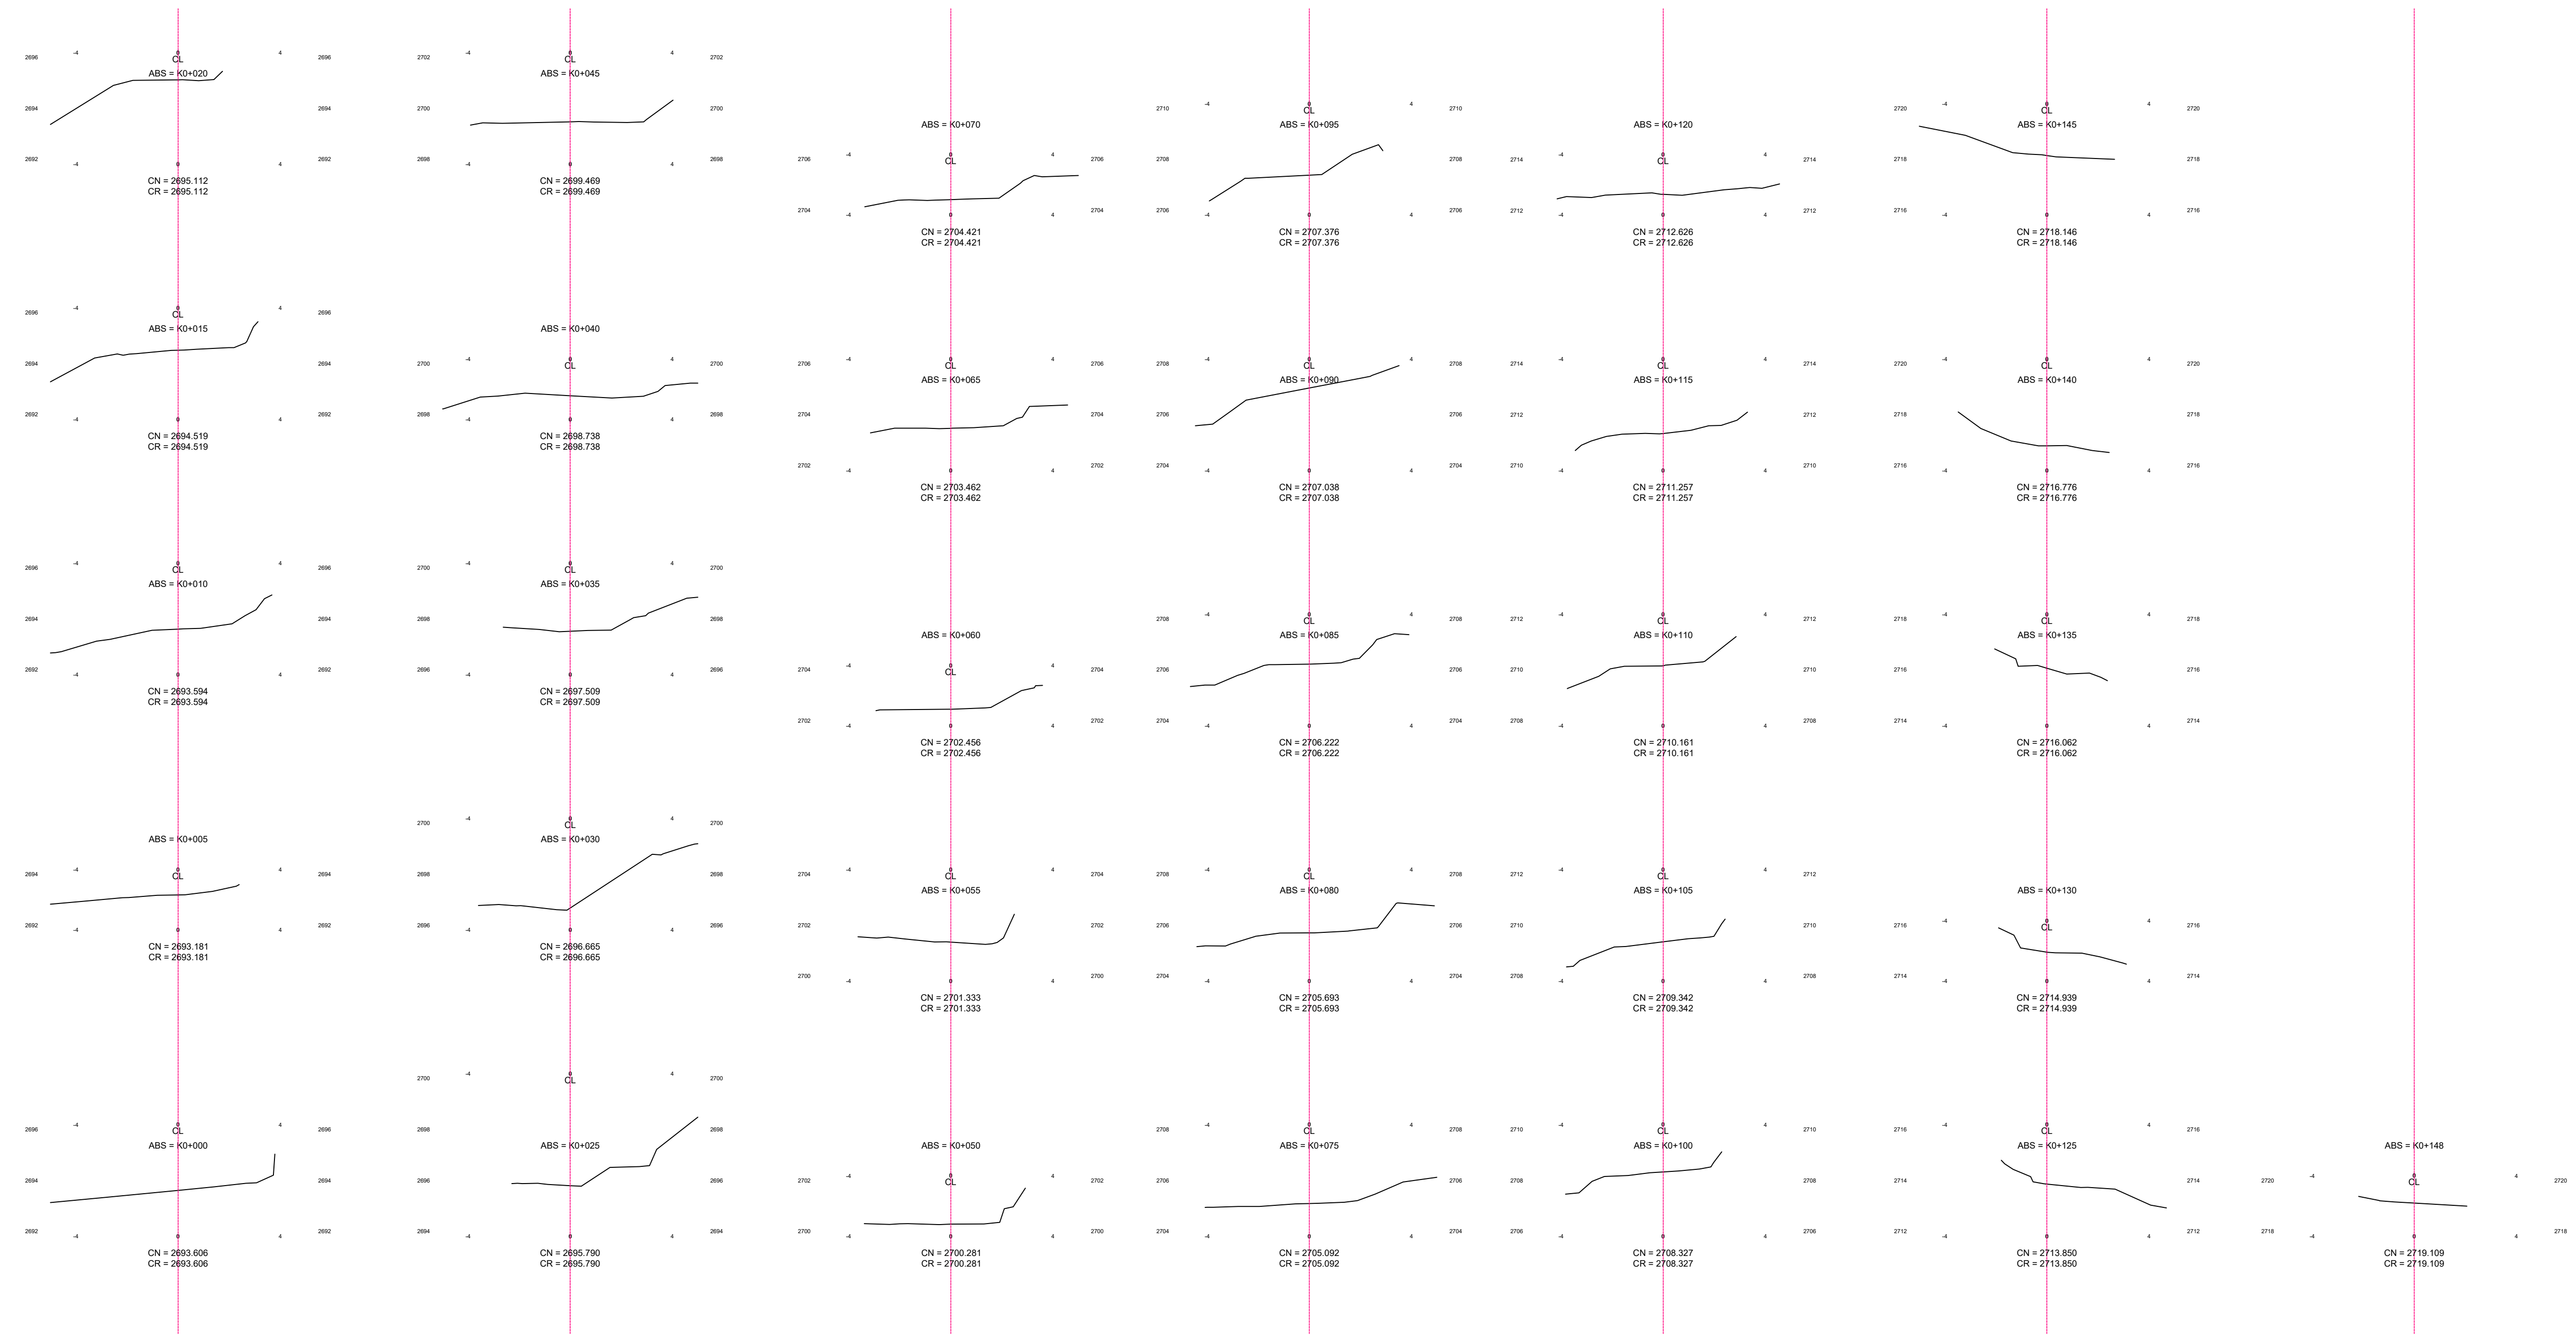


SECCIONES
ESCALA GRÁFICA: 1:150

TRAMO 1

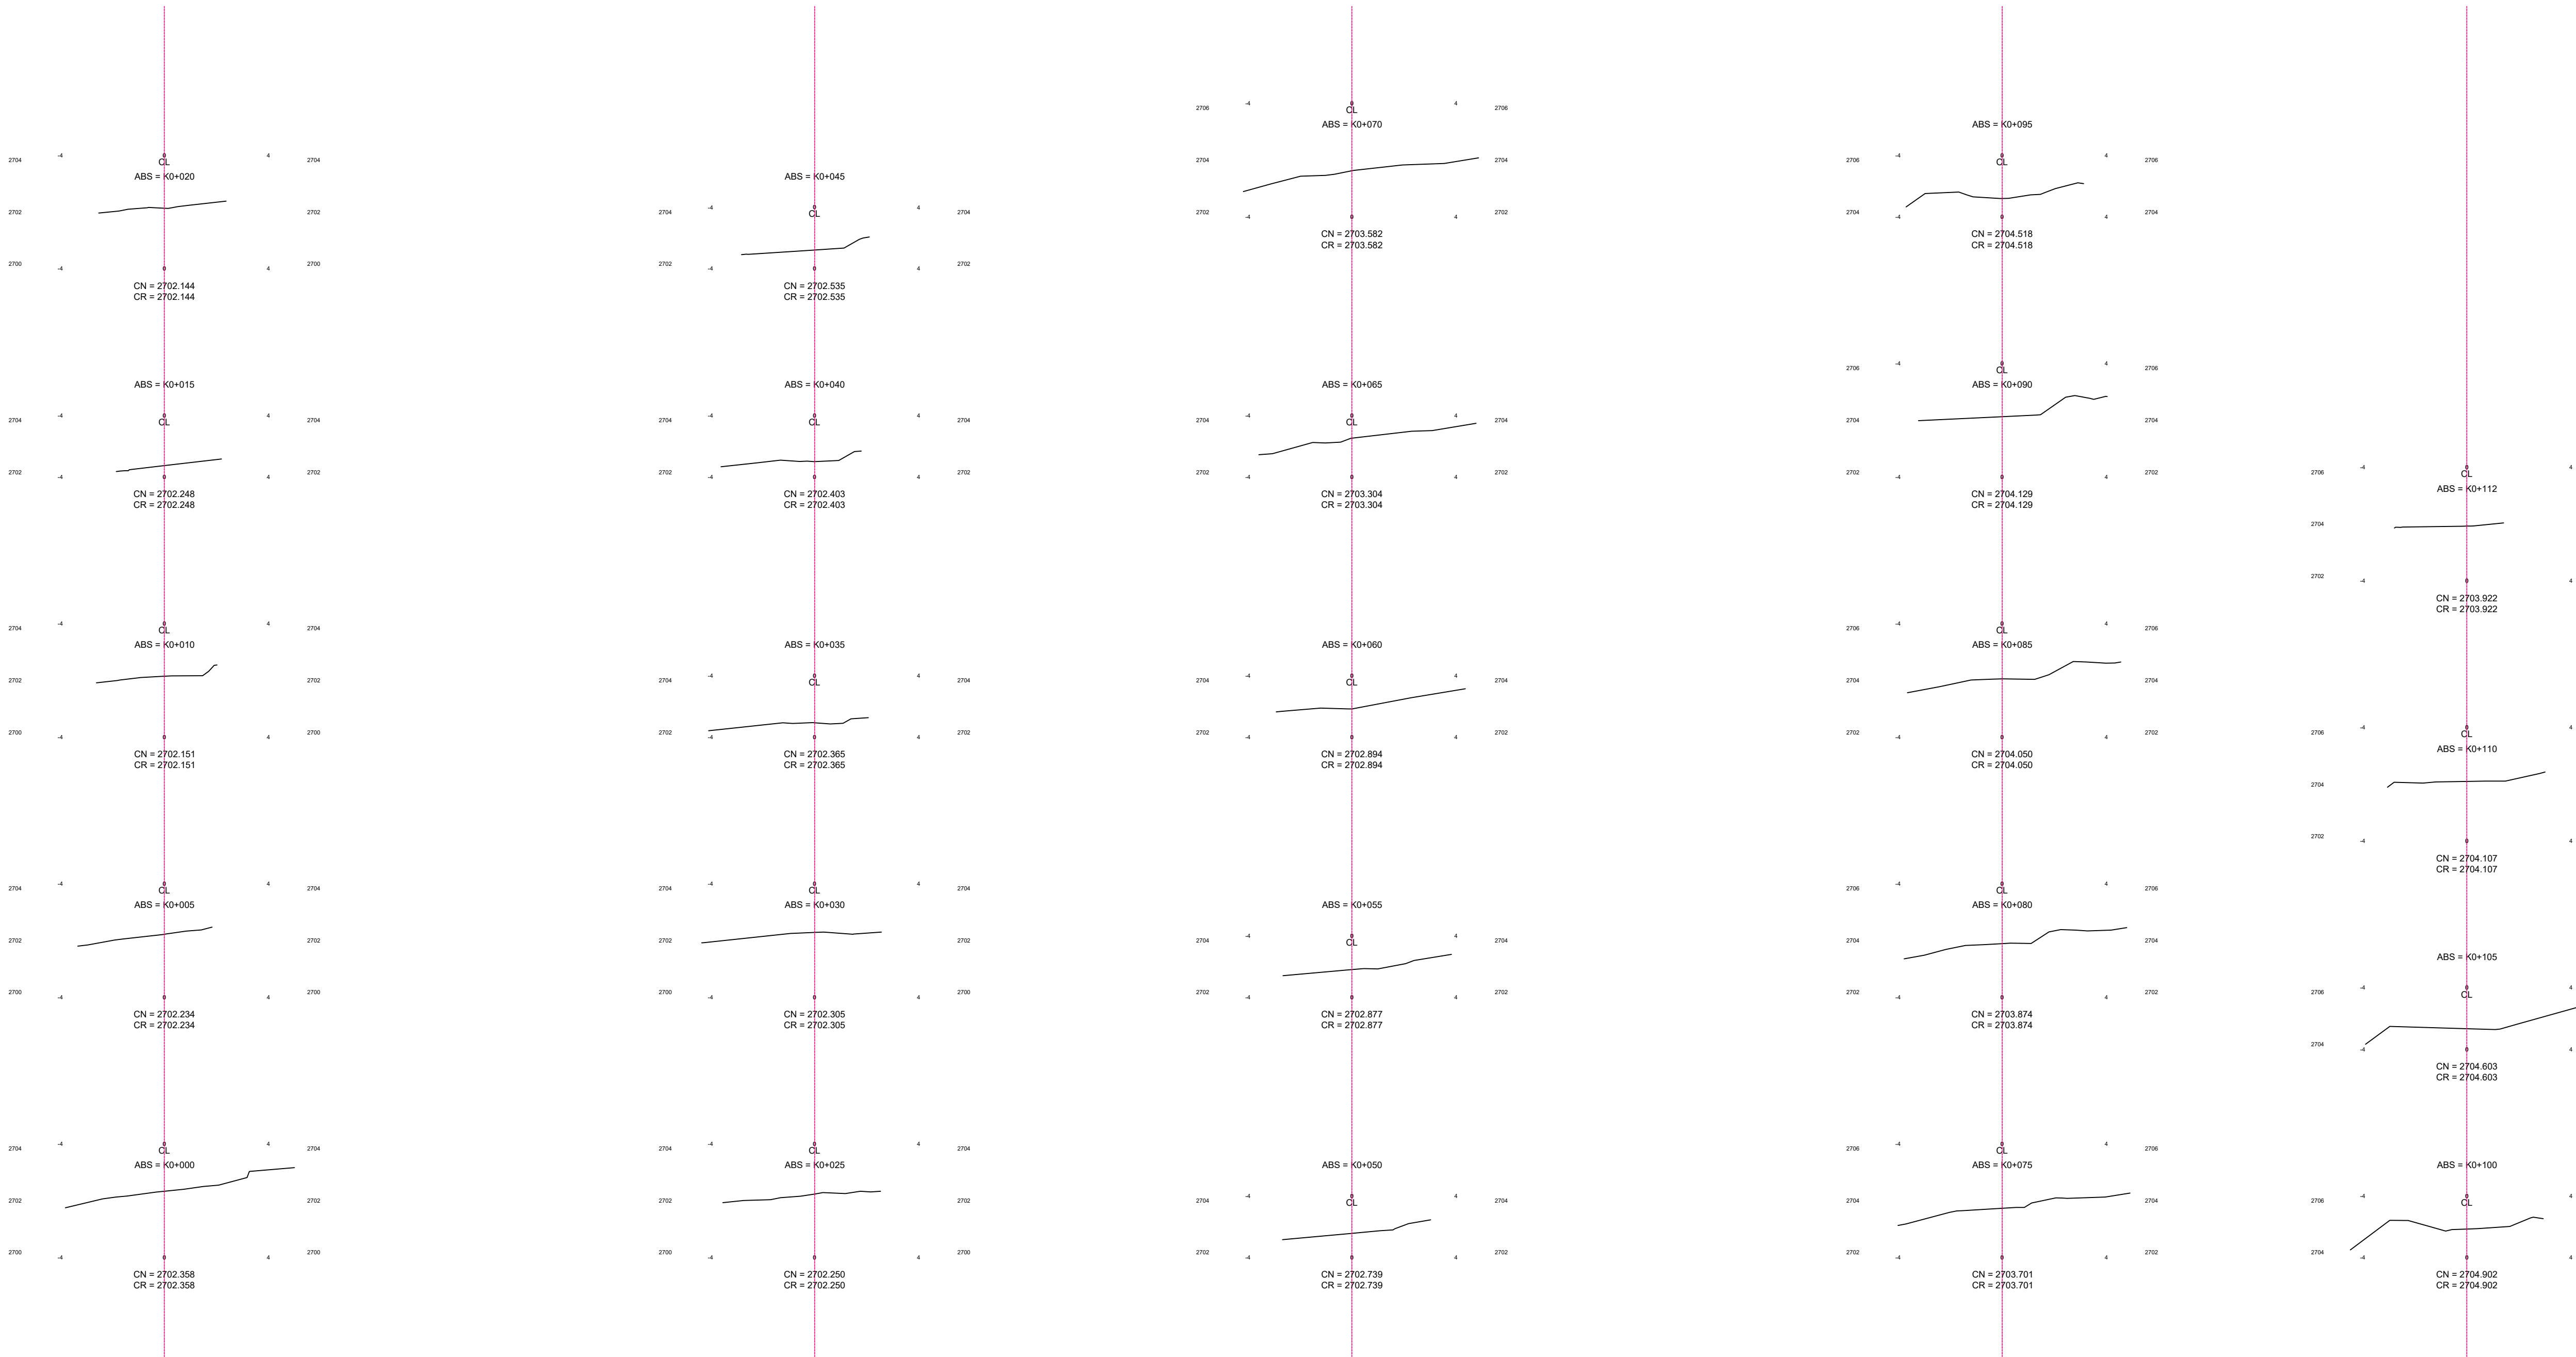


SECCIONES
ESCALA GRÁFICA: 1:150

TRAMO 2

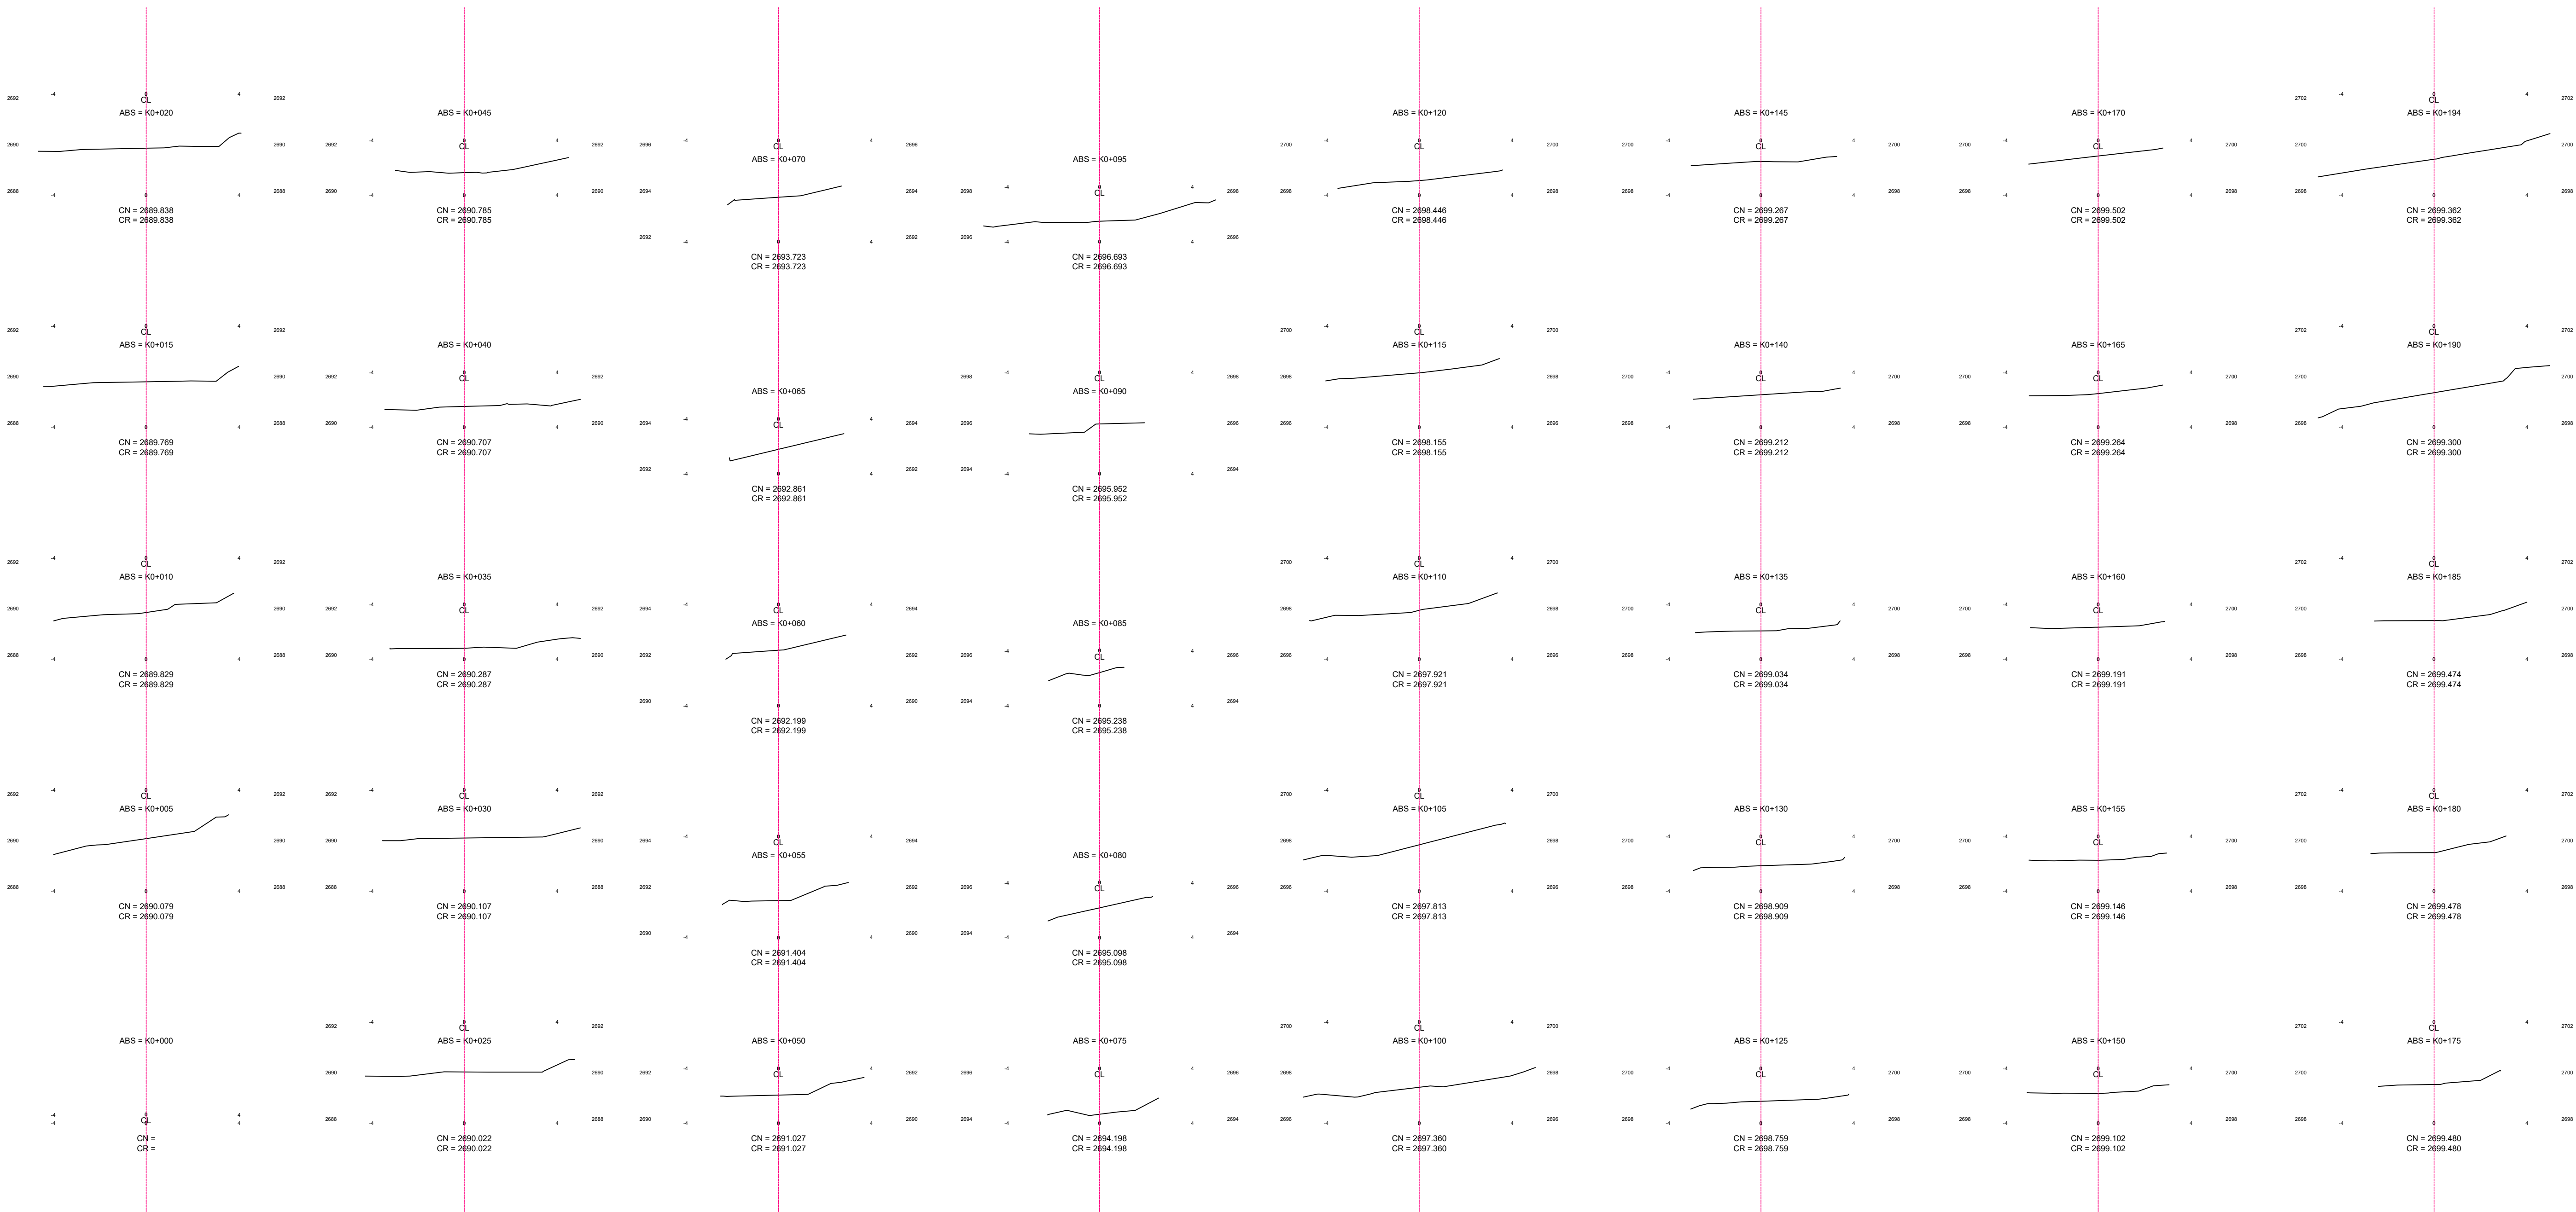




SECCIONES
ESCALA GRÁFICA: 1:150

TRAMO 3

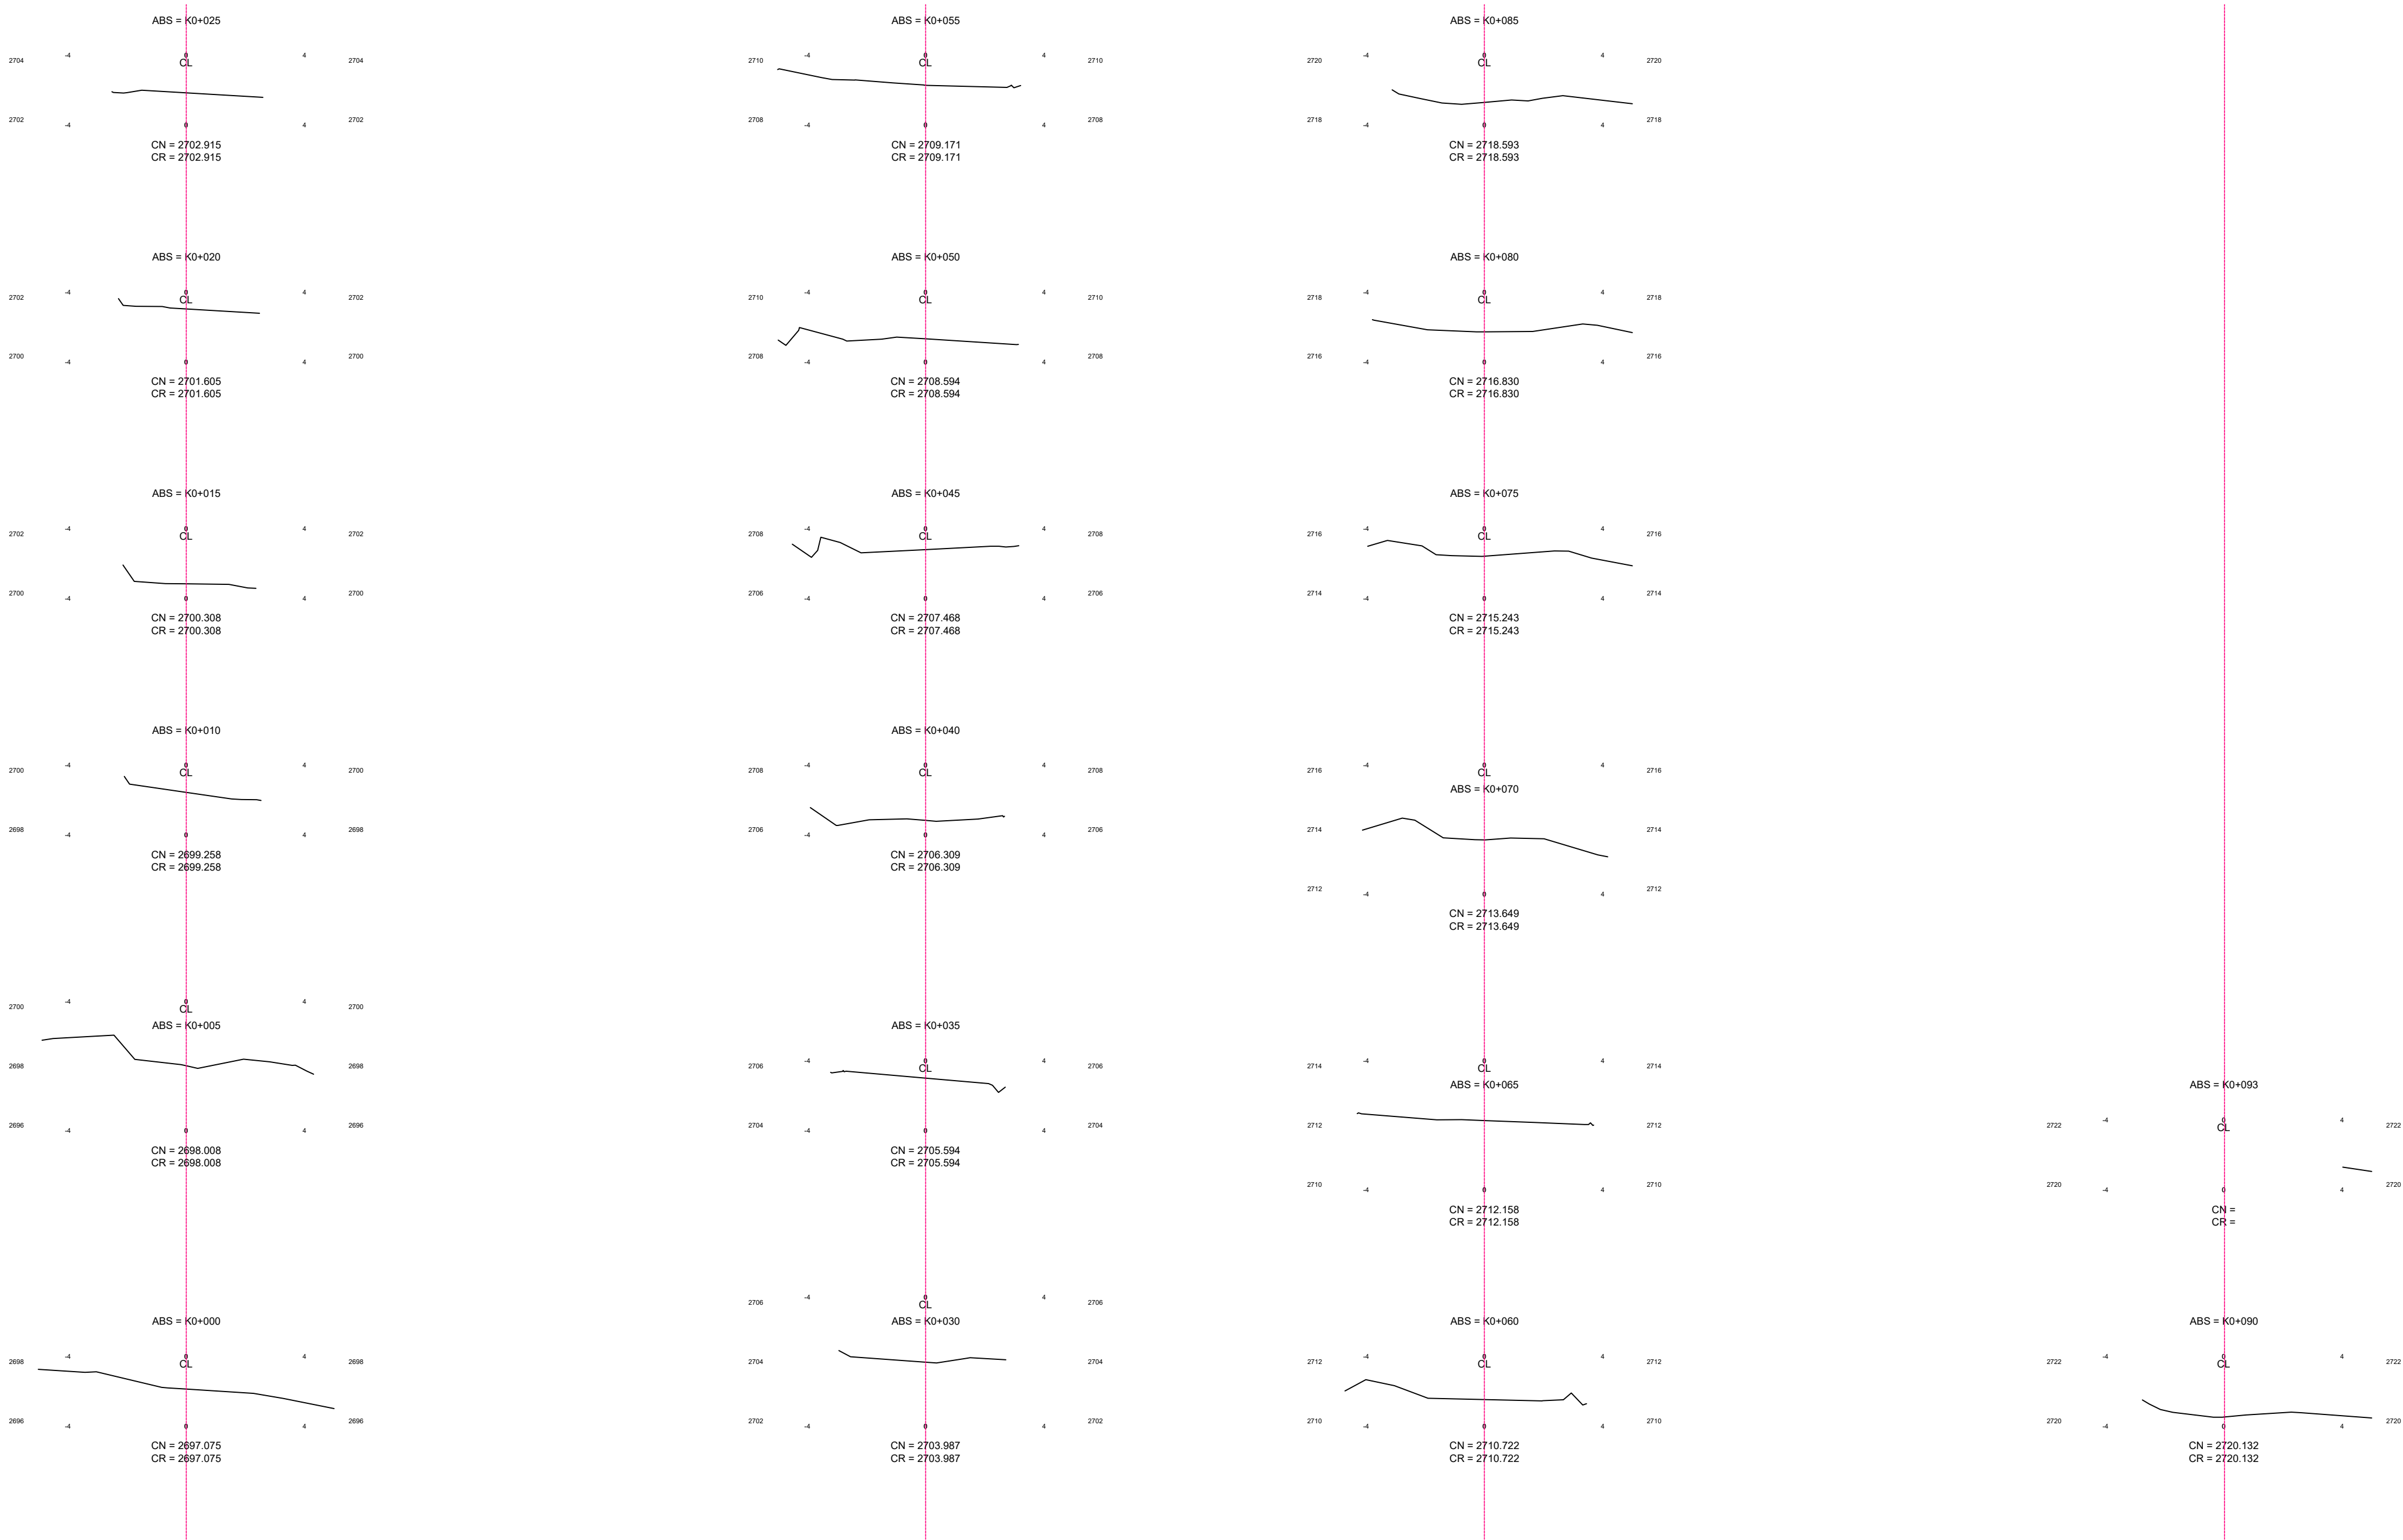


SECCIONES
ESCALA GRÁFICA: 1:150

TRAMO 4

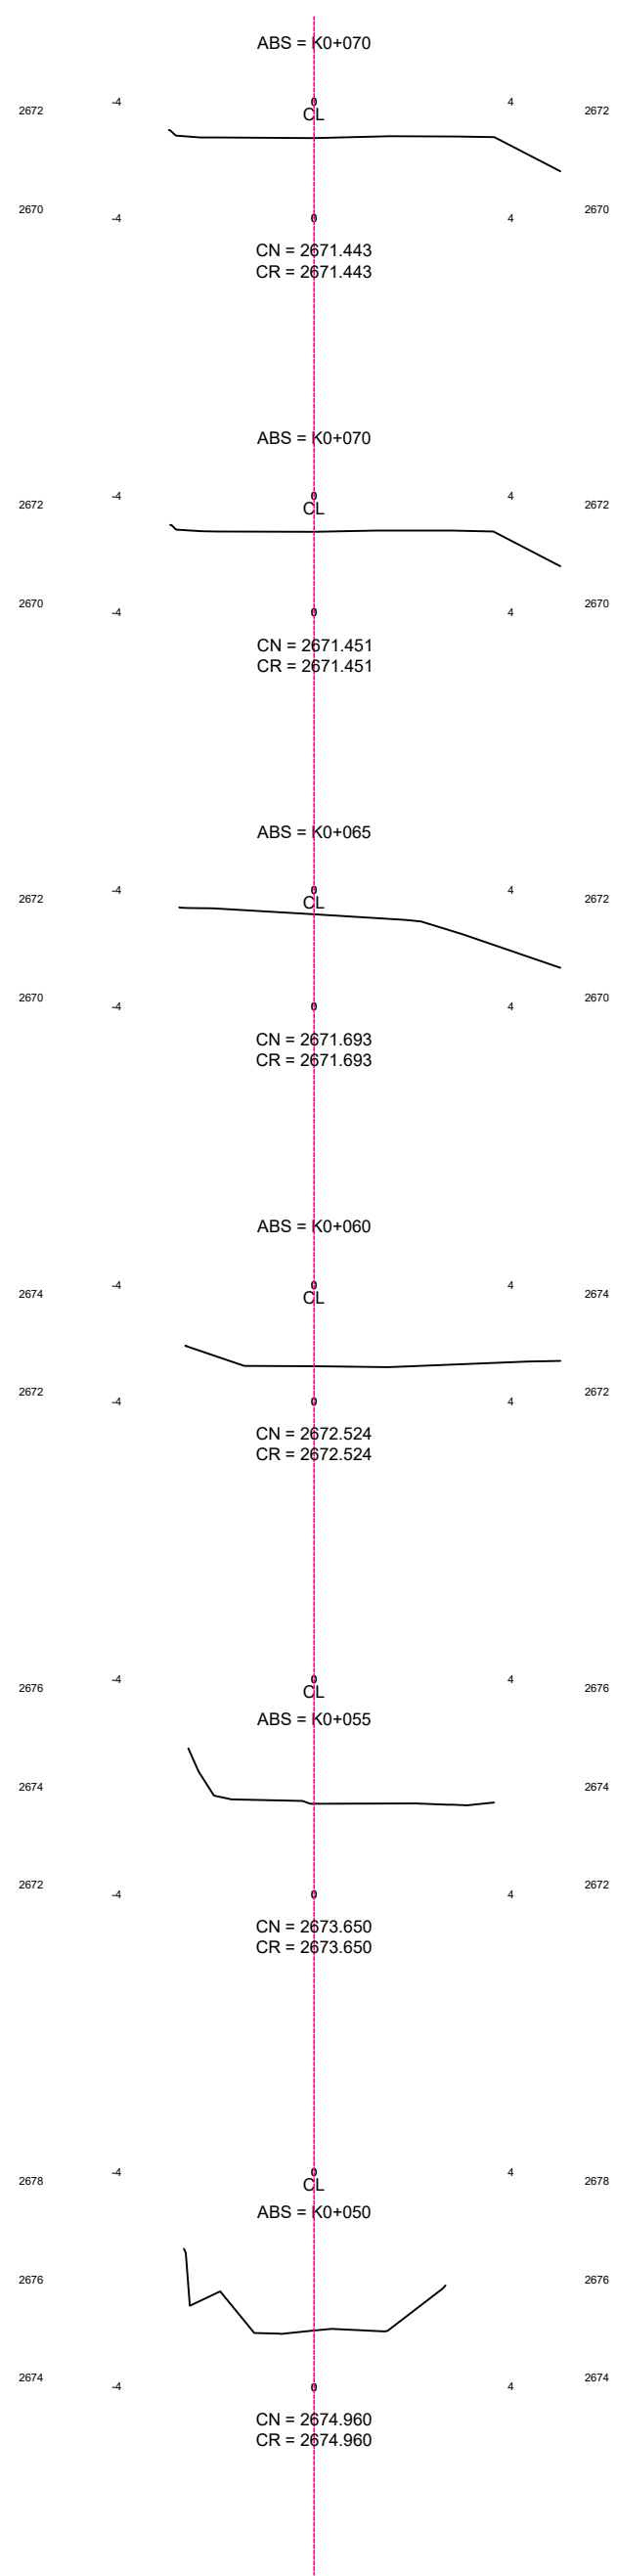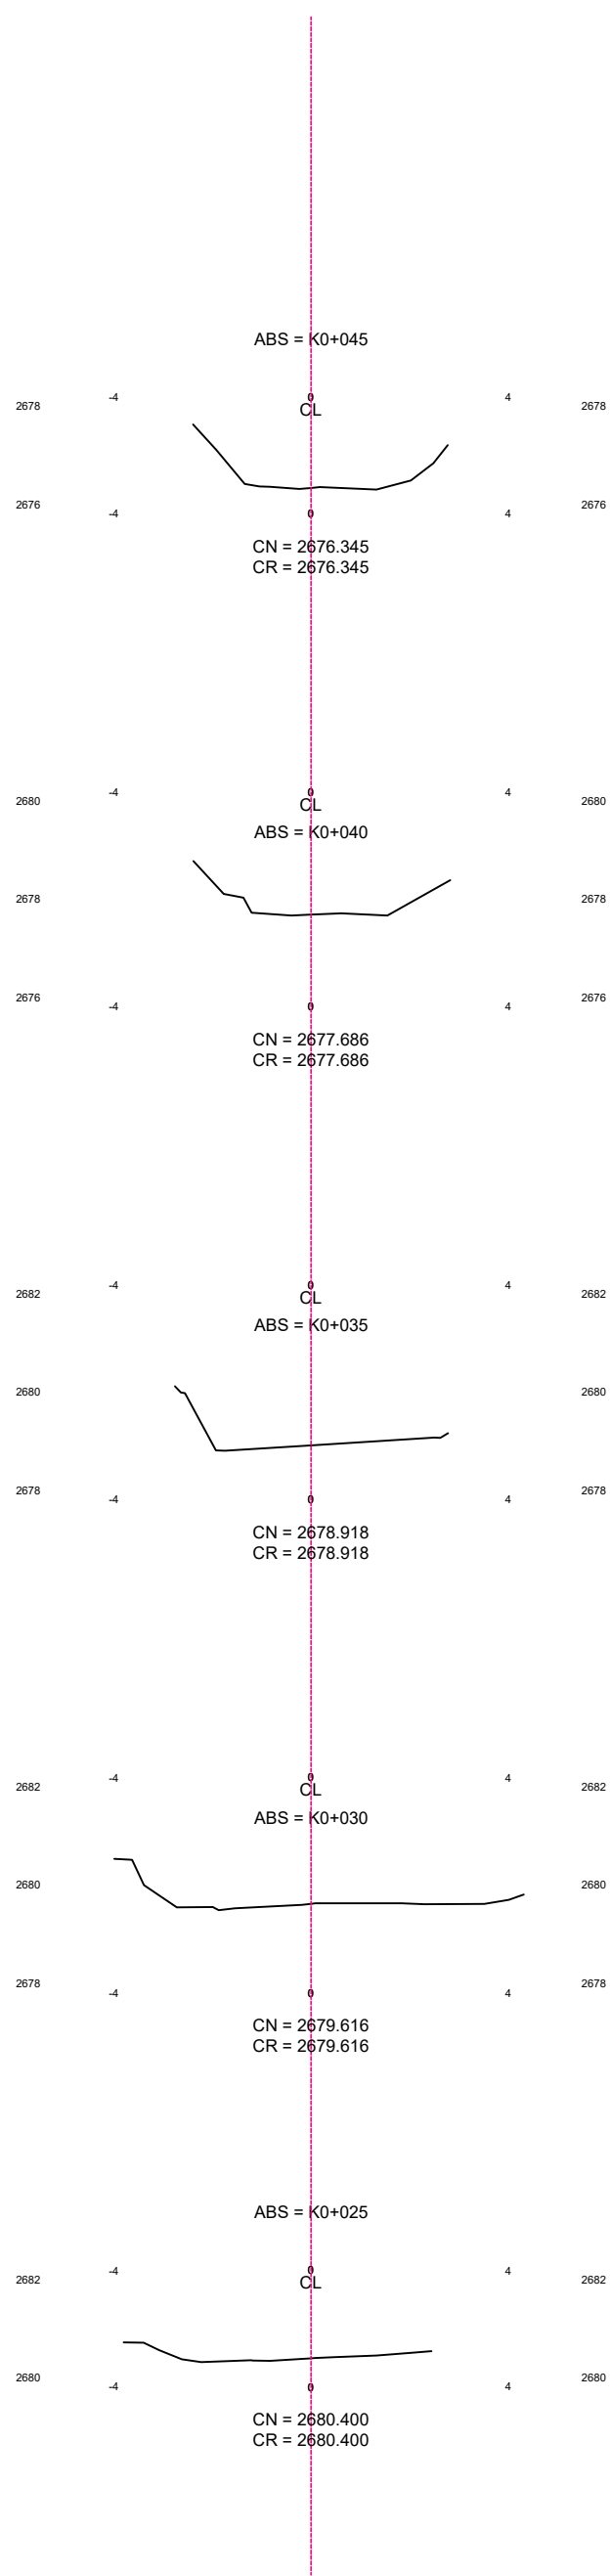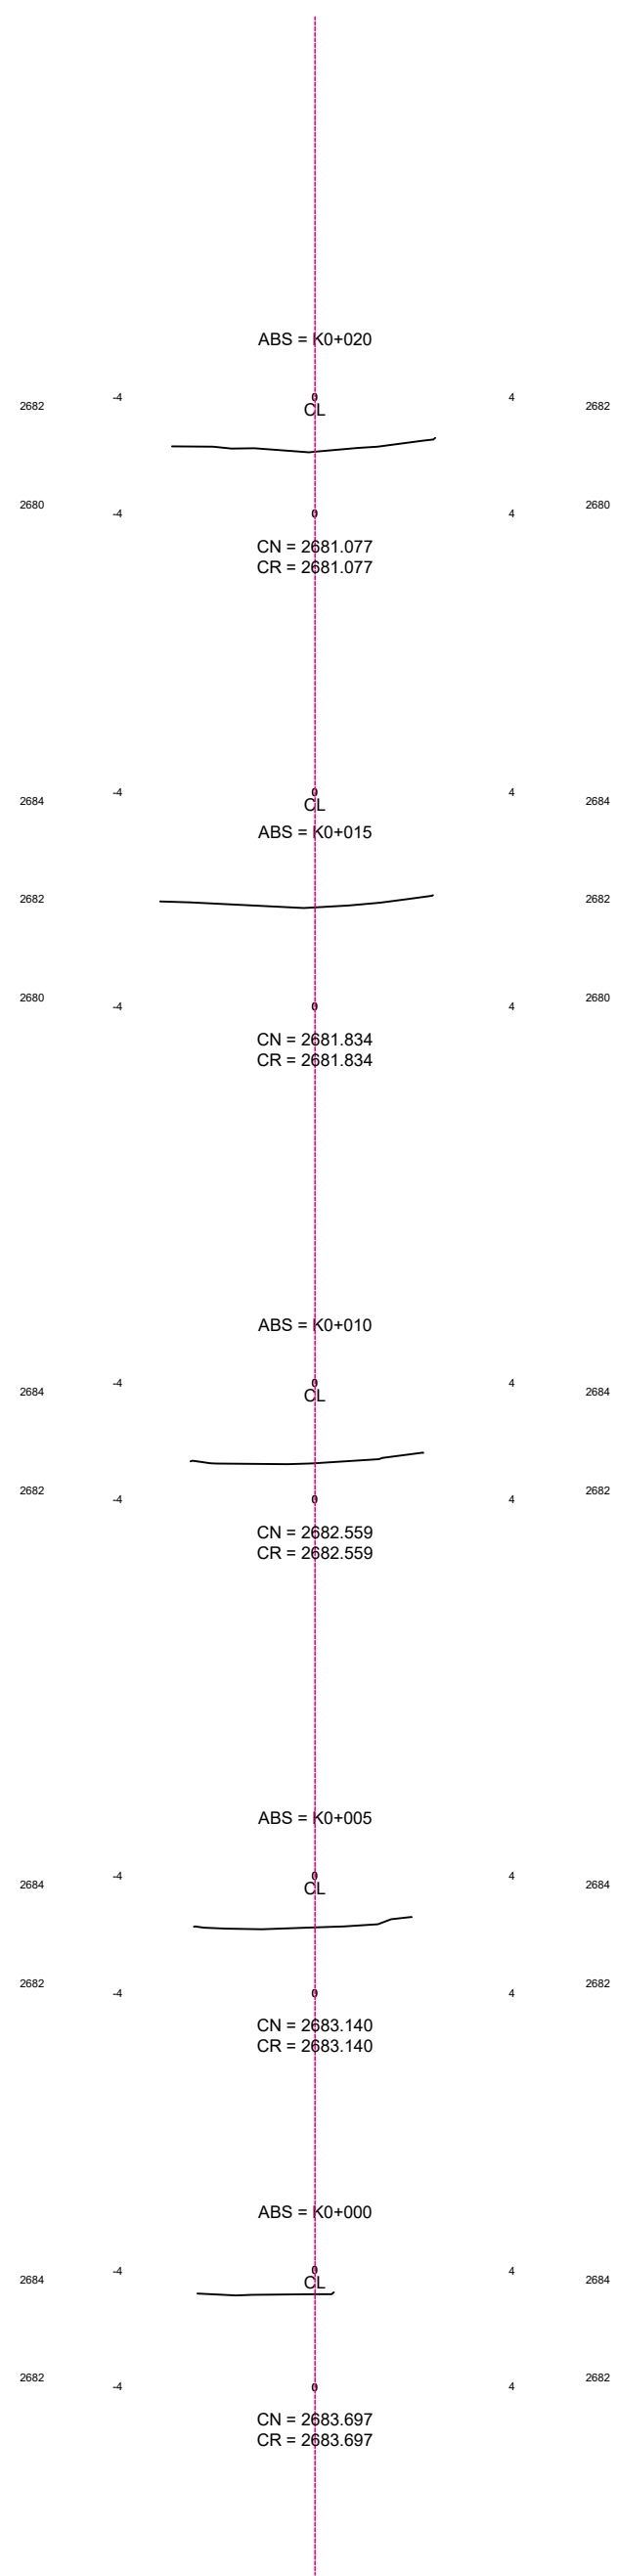


SECCIONES
ESCALA GRÁFICA: 1:150

TRAMO 9

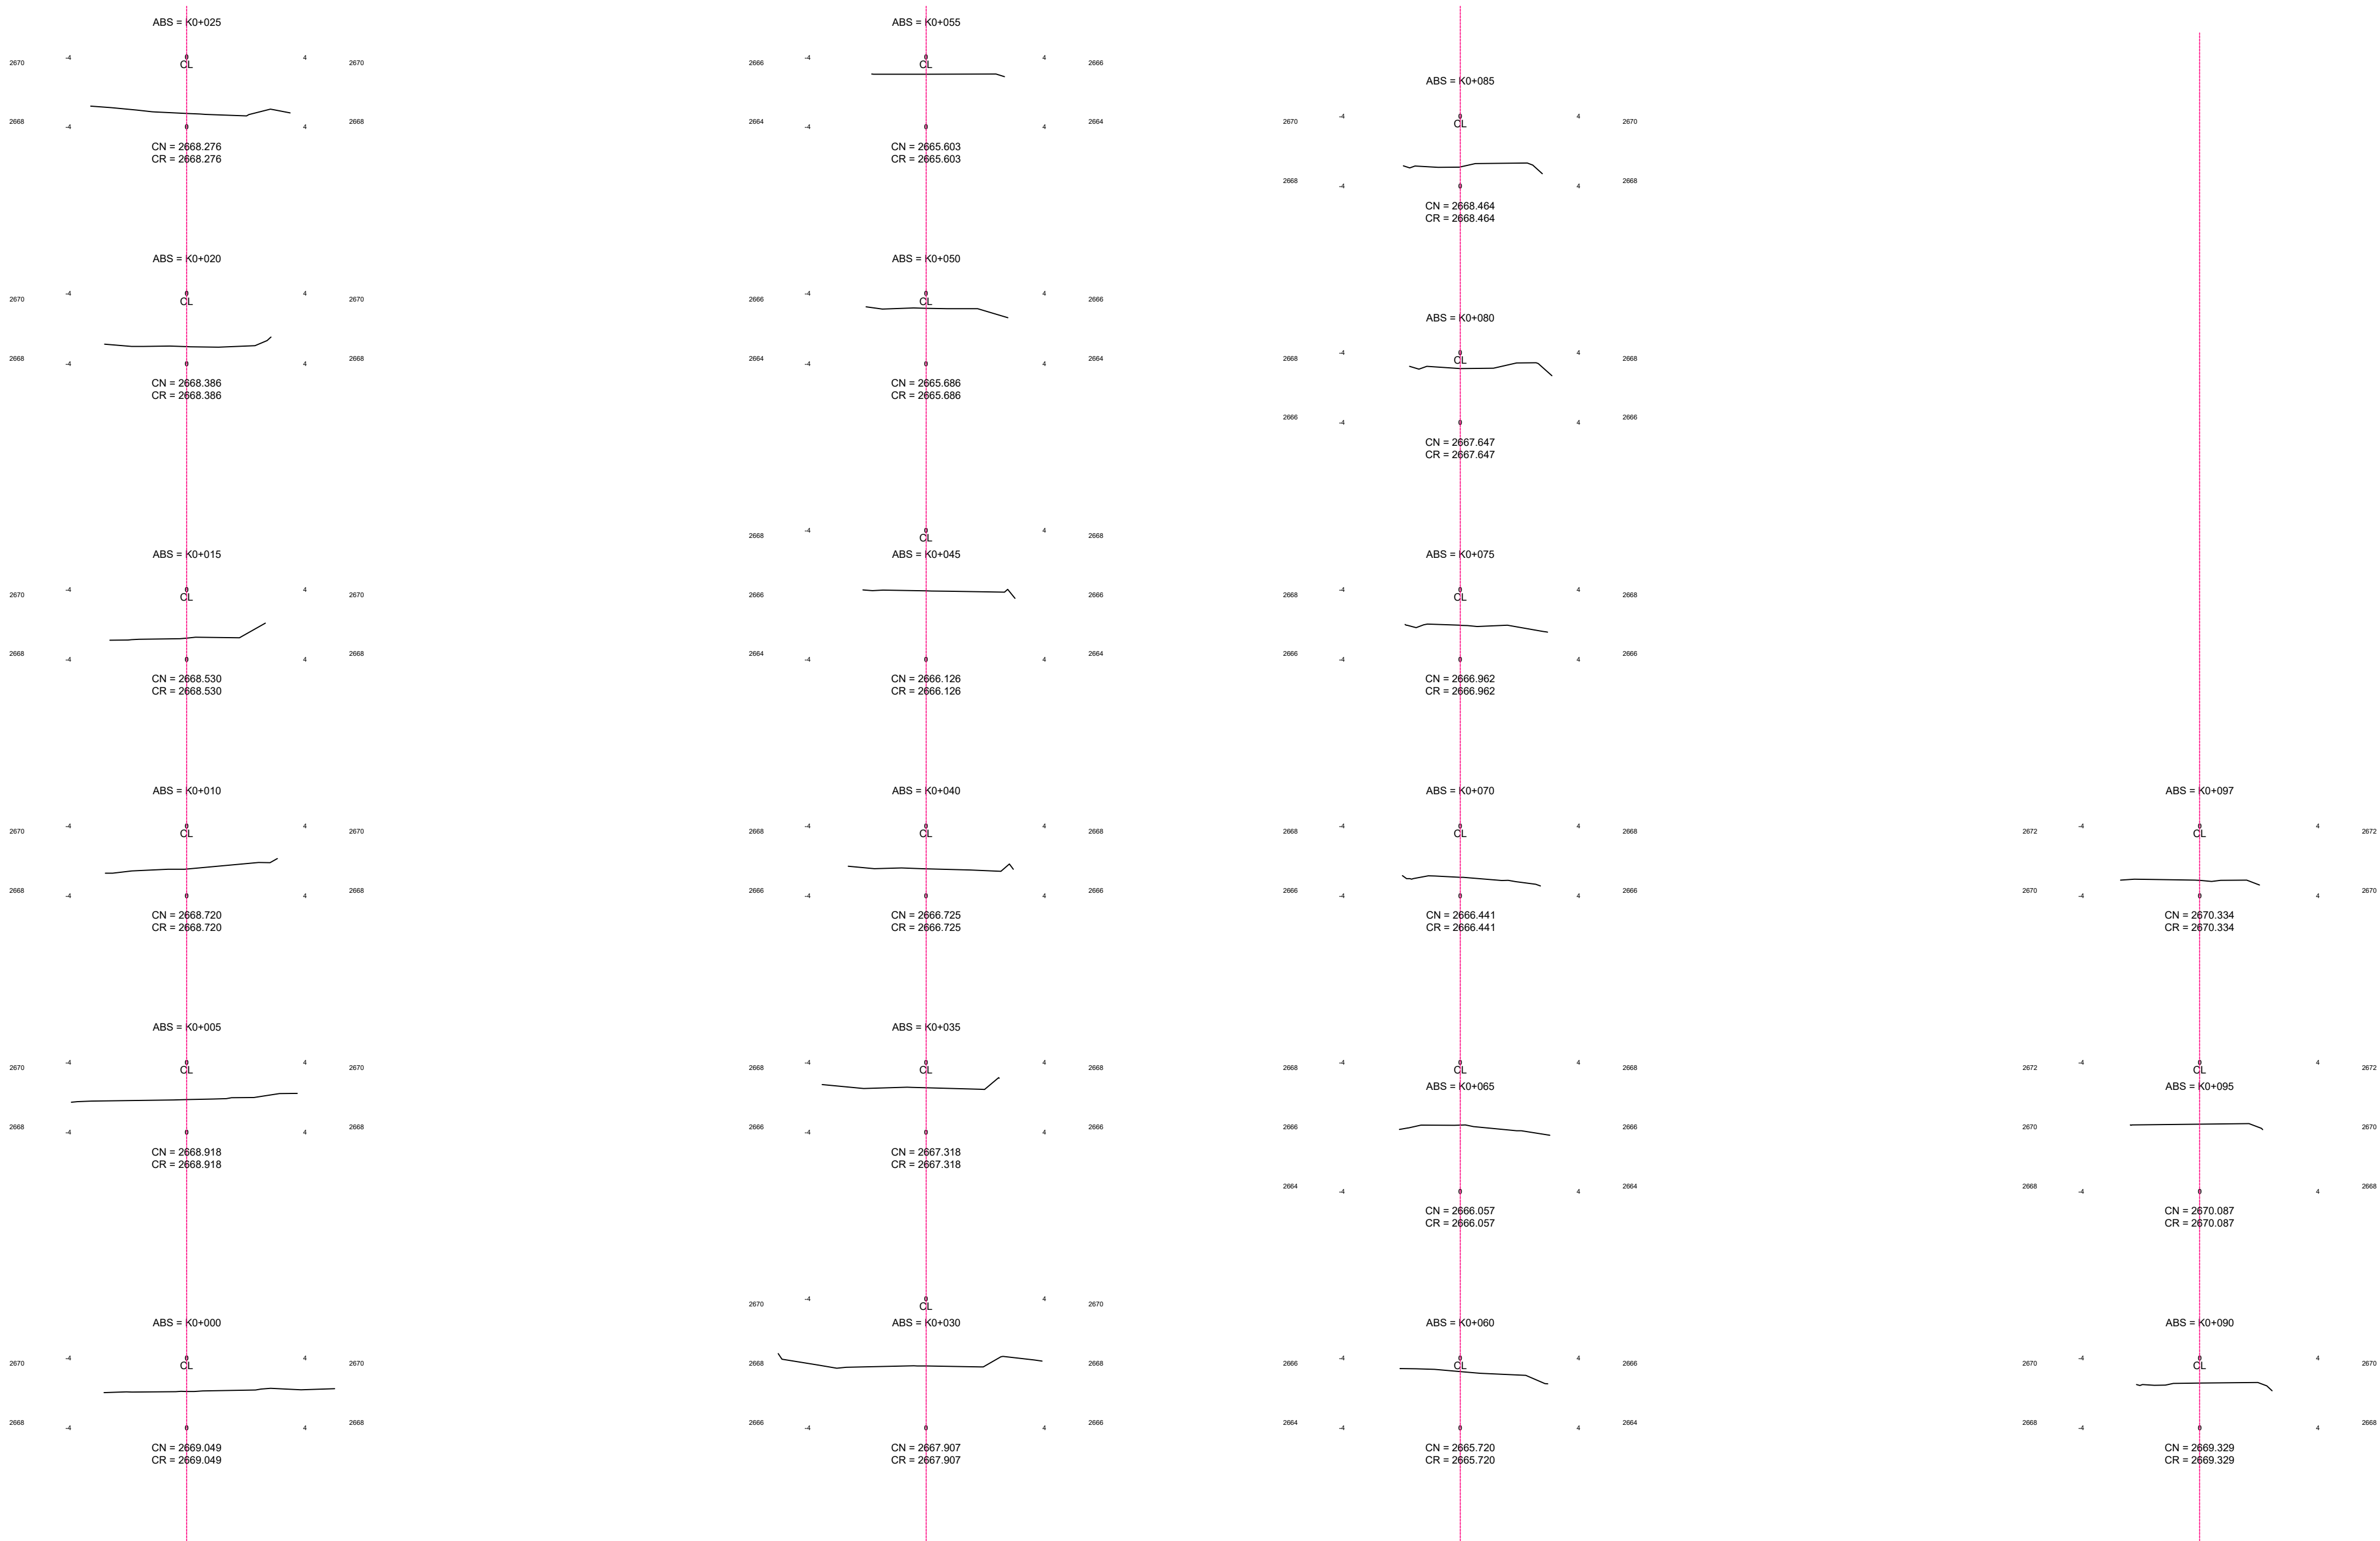


SECCIONES
ESCALA GRÁFICA: 1:150

TRAMO 11

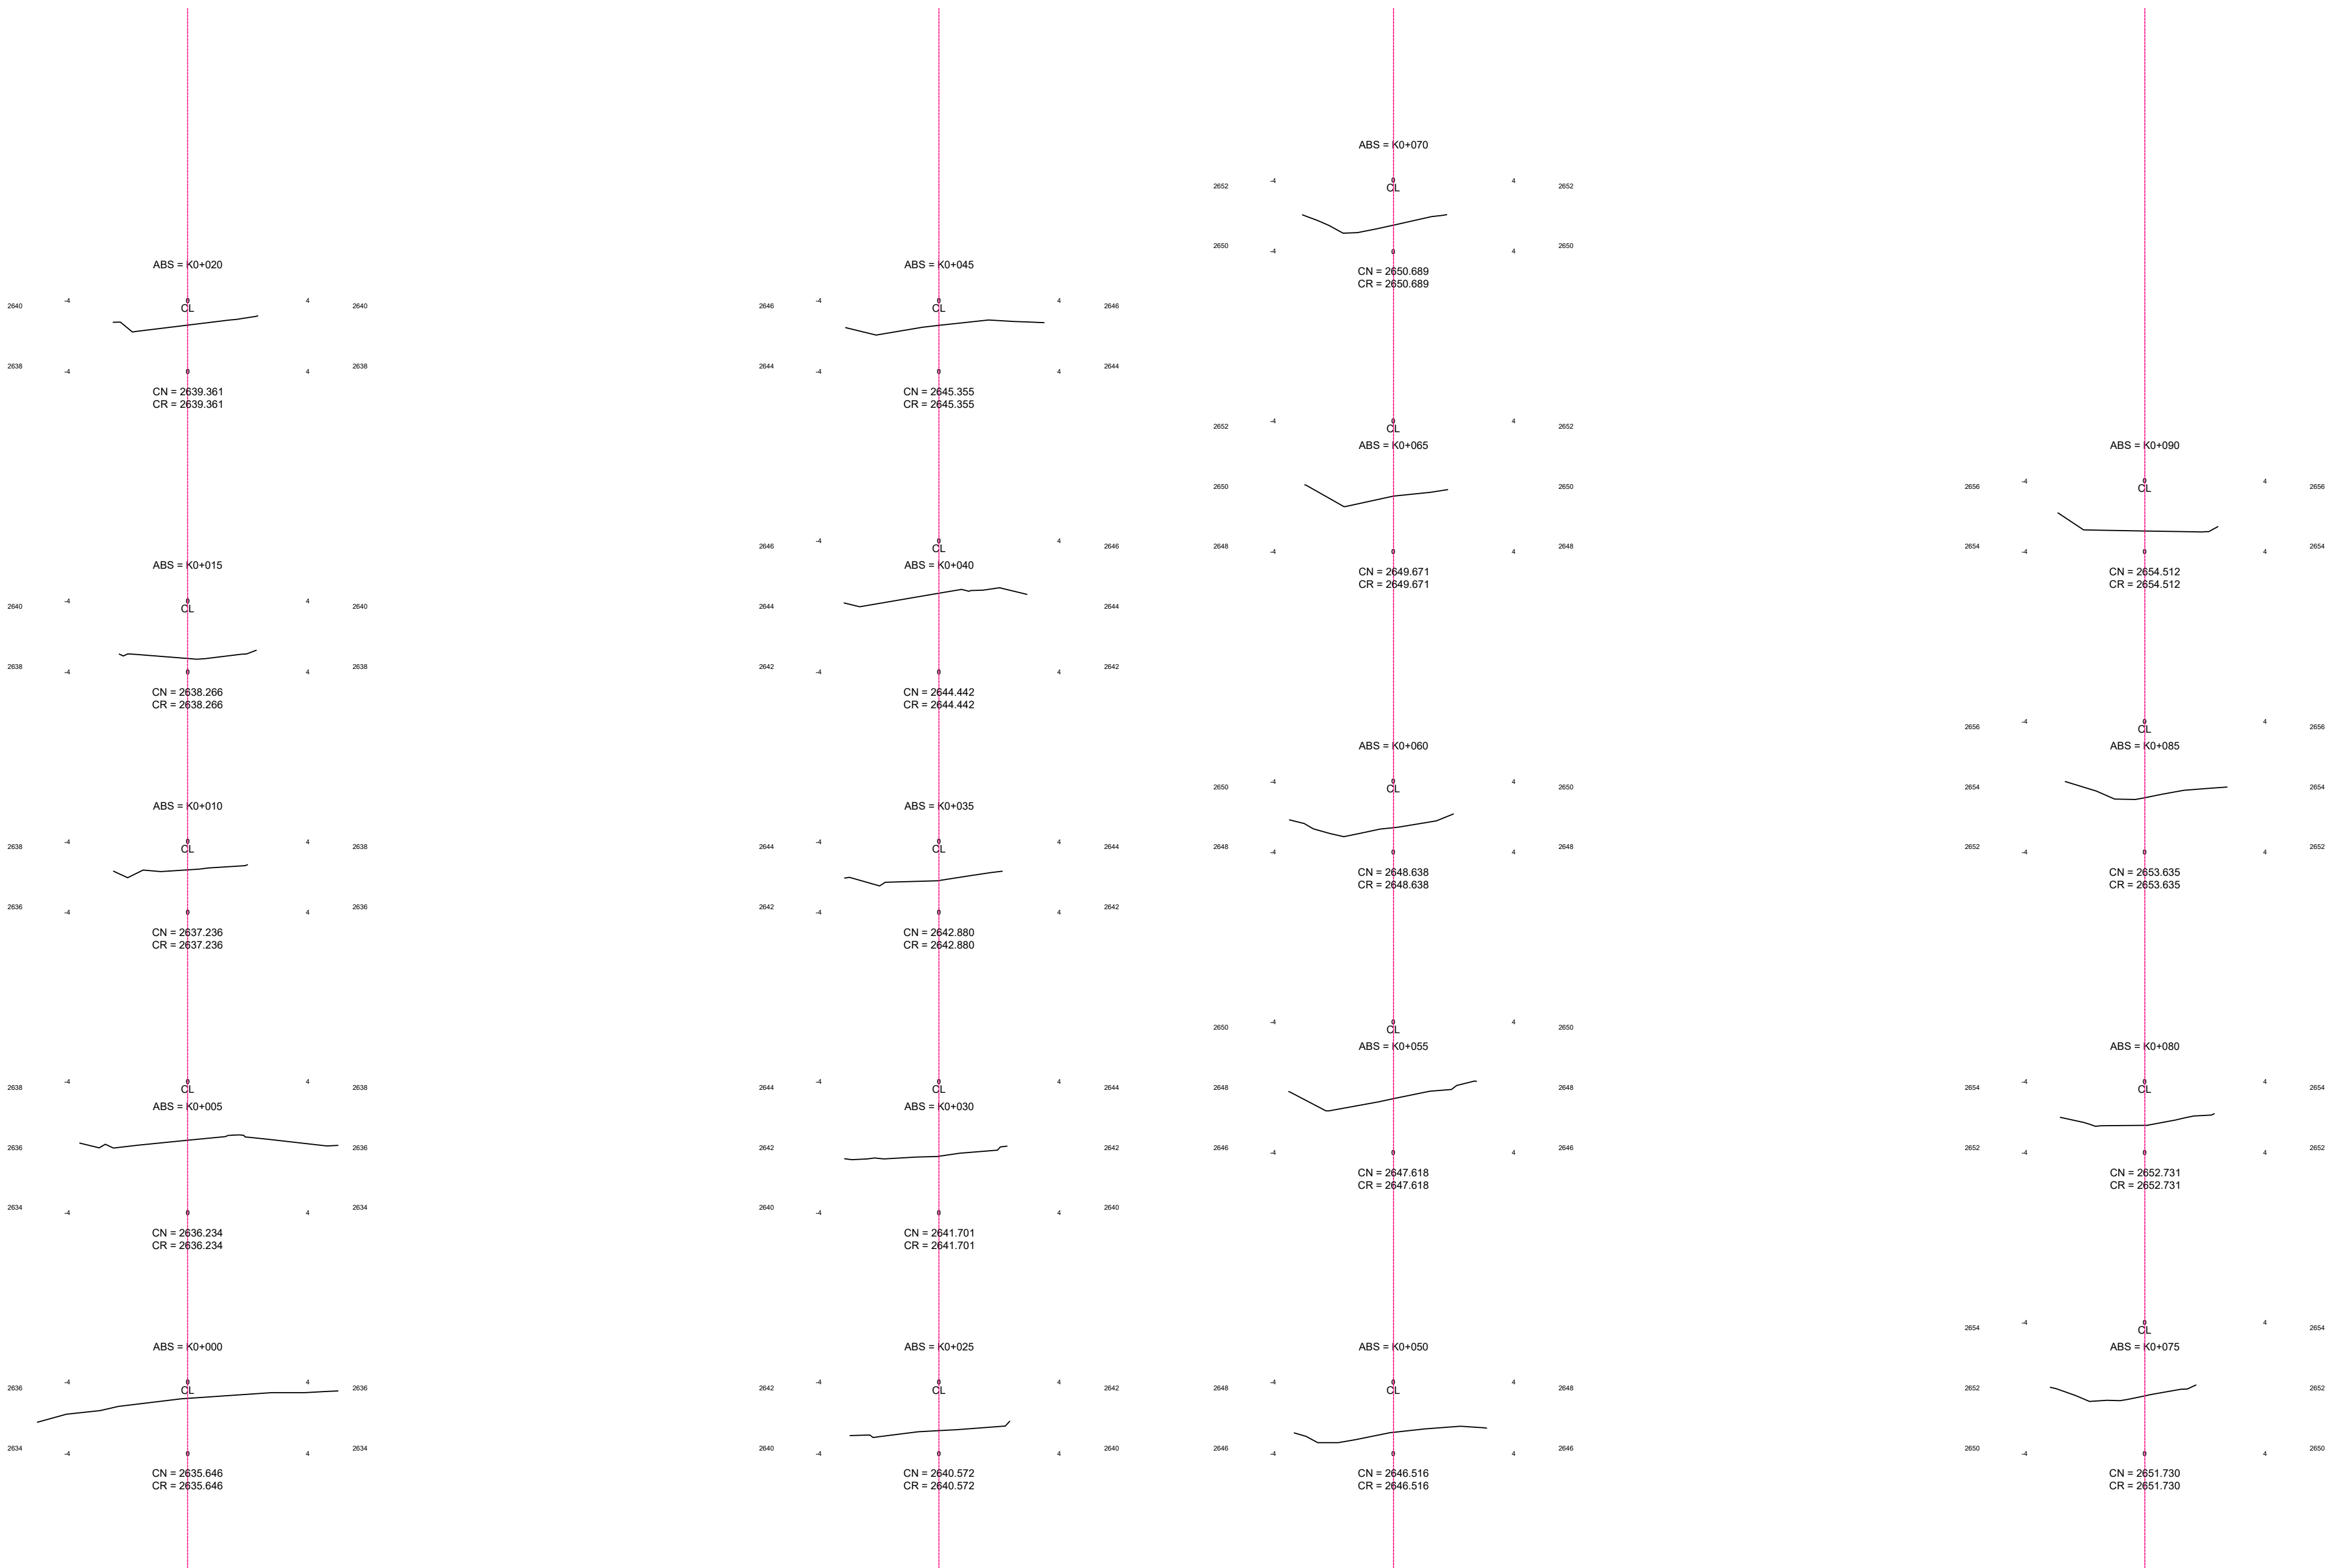


SECCIONES
ESCALA GRÁFICA: 1:150

TRAMO 8

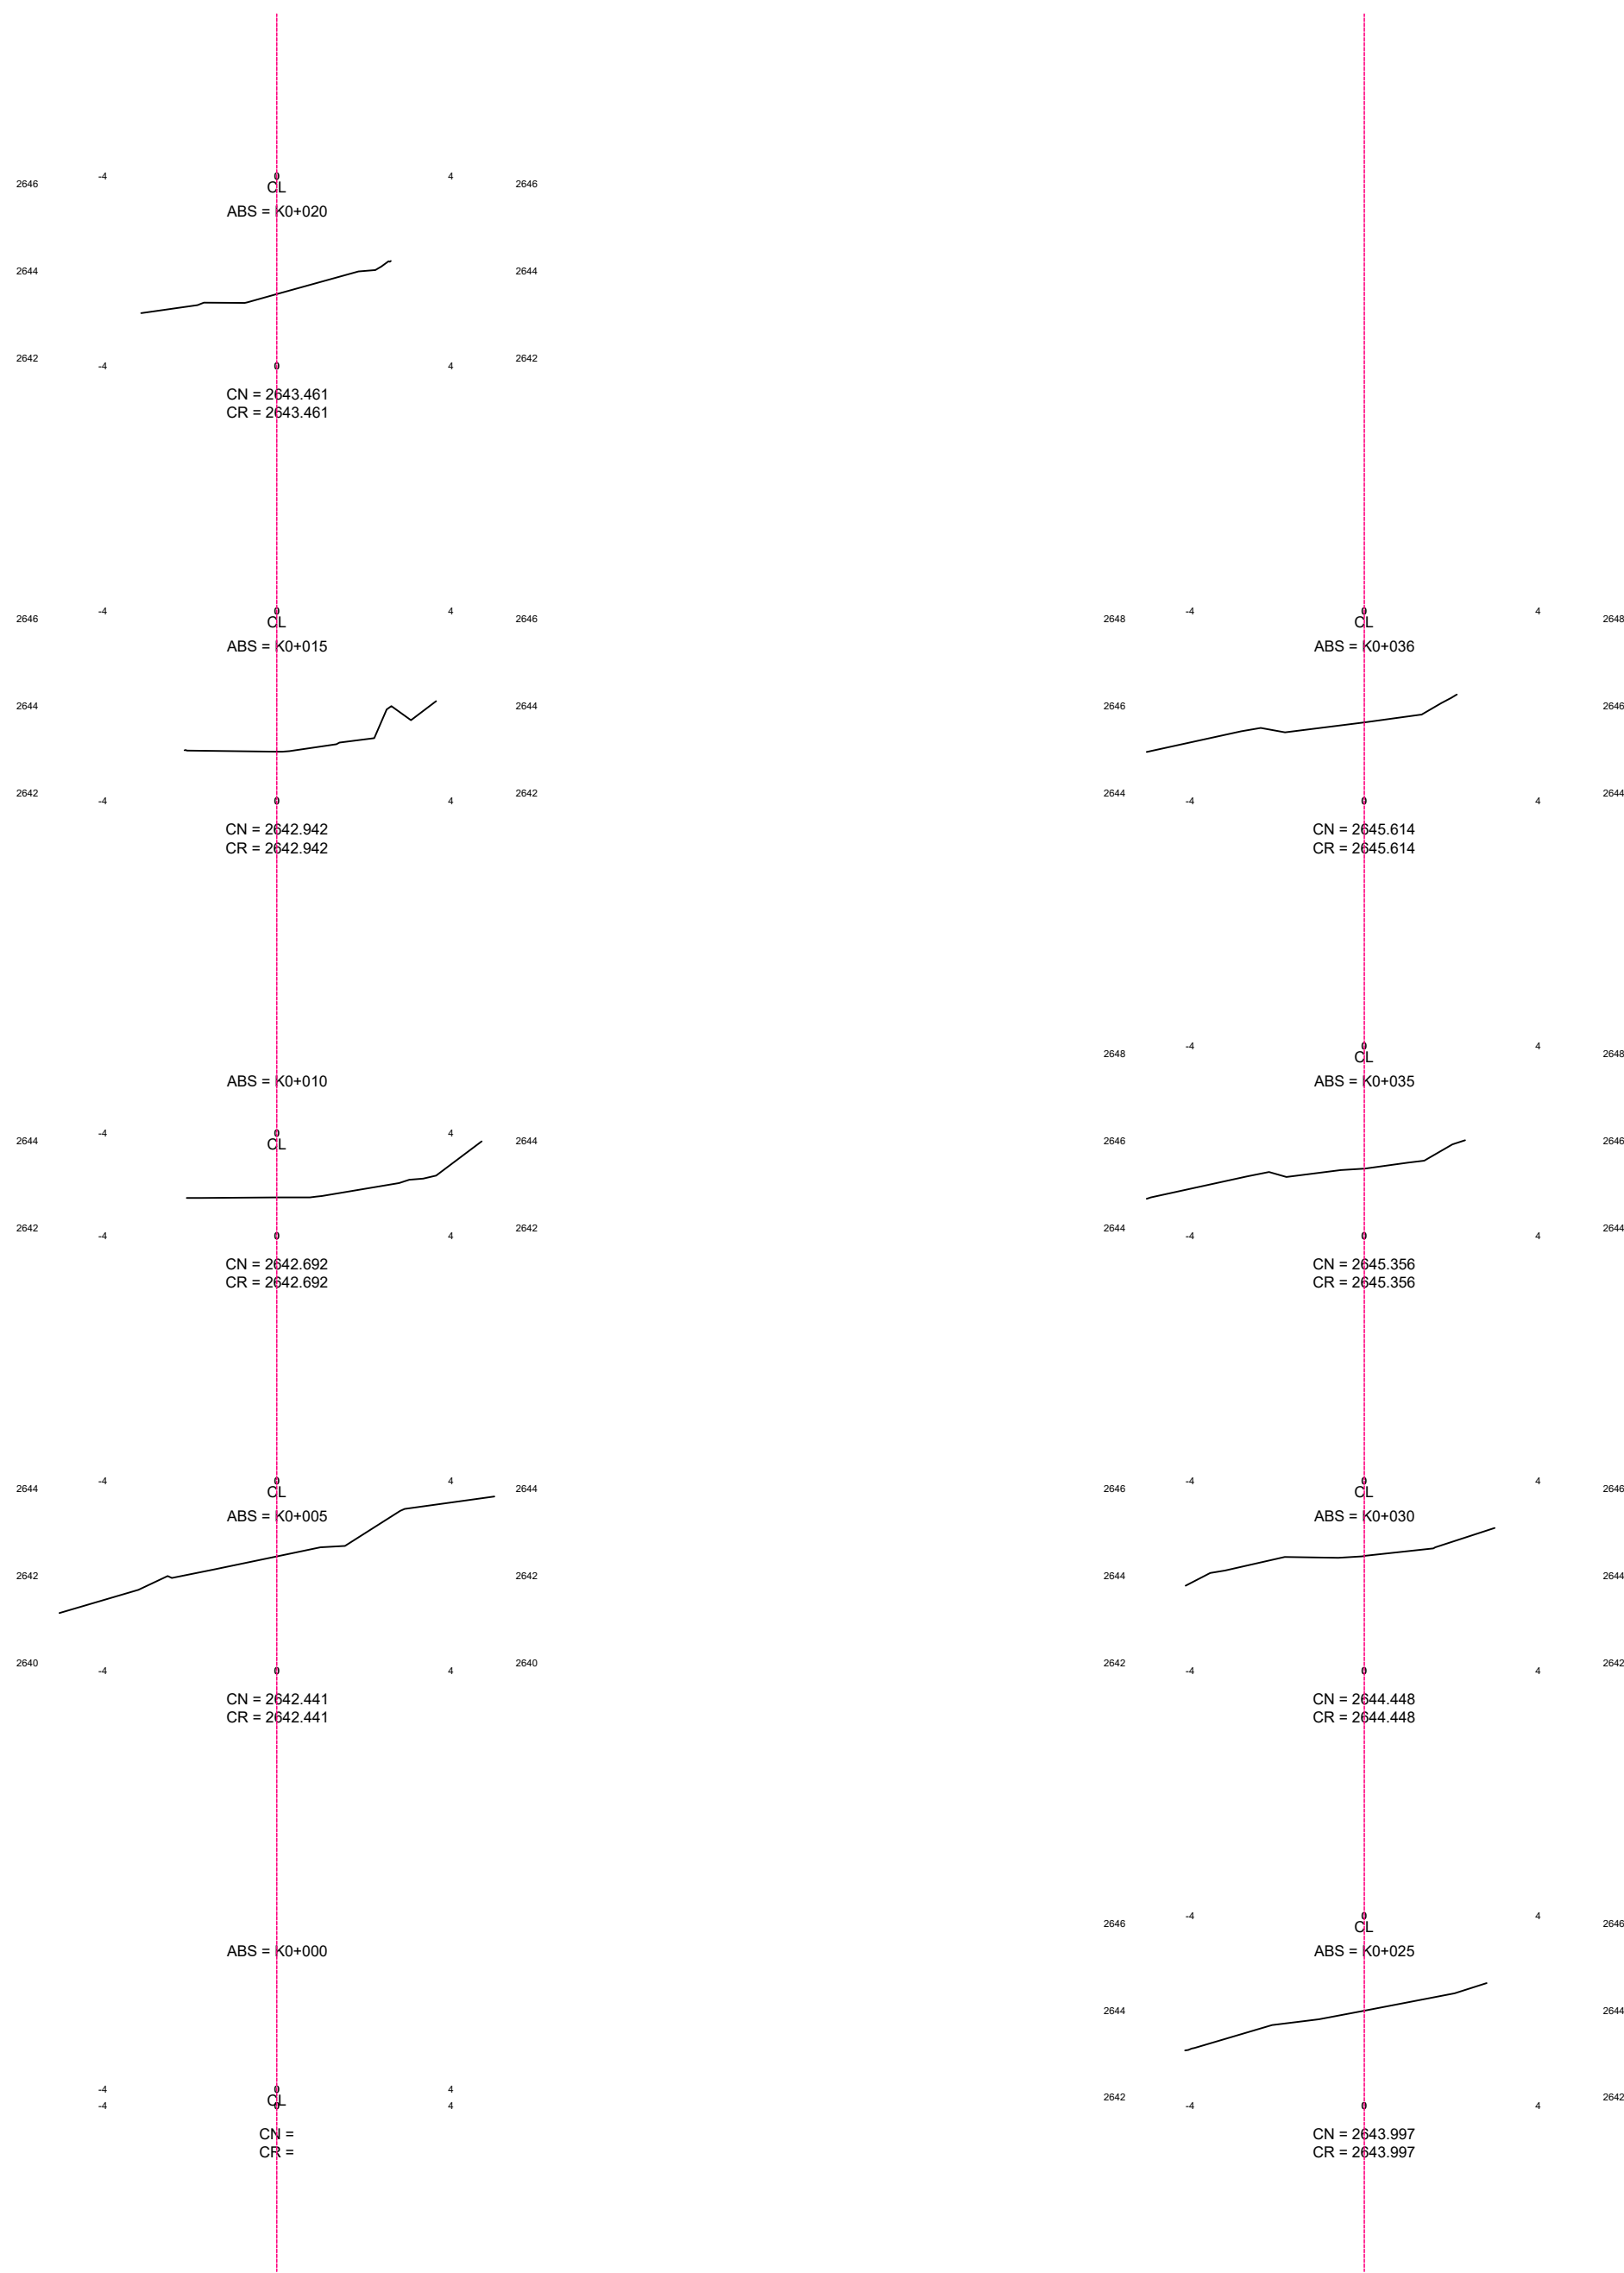

SECCIONES
ESCALA GRÁFICA: 1:150

TRAMO 10

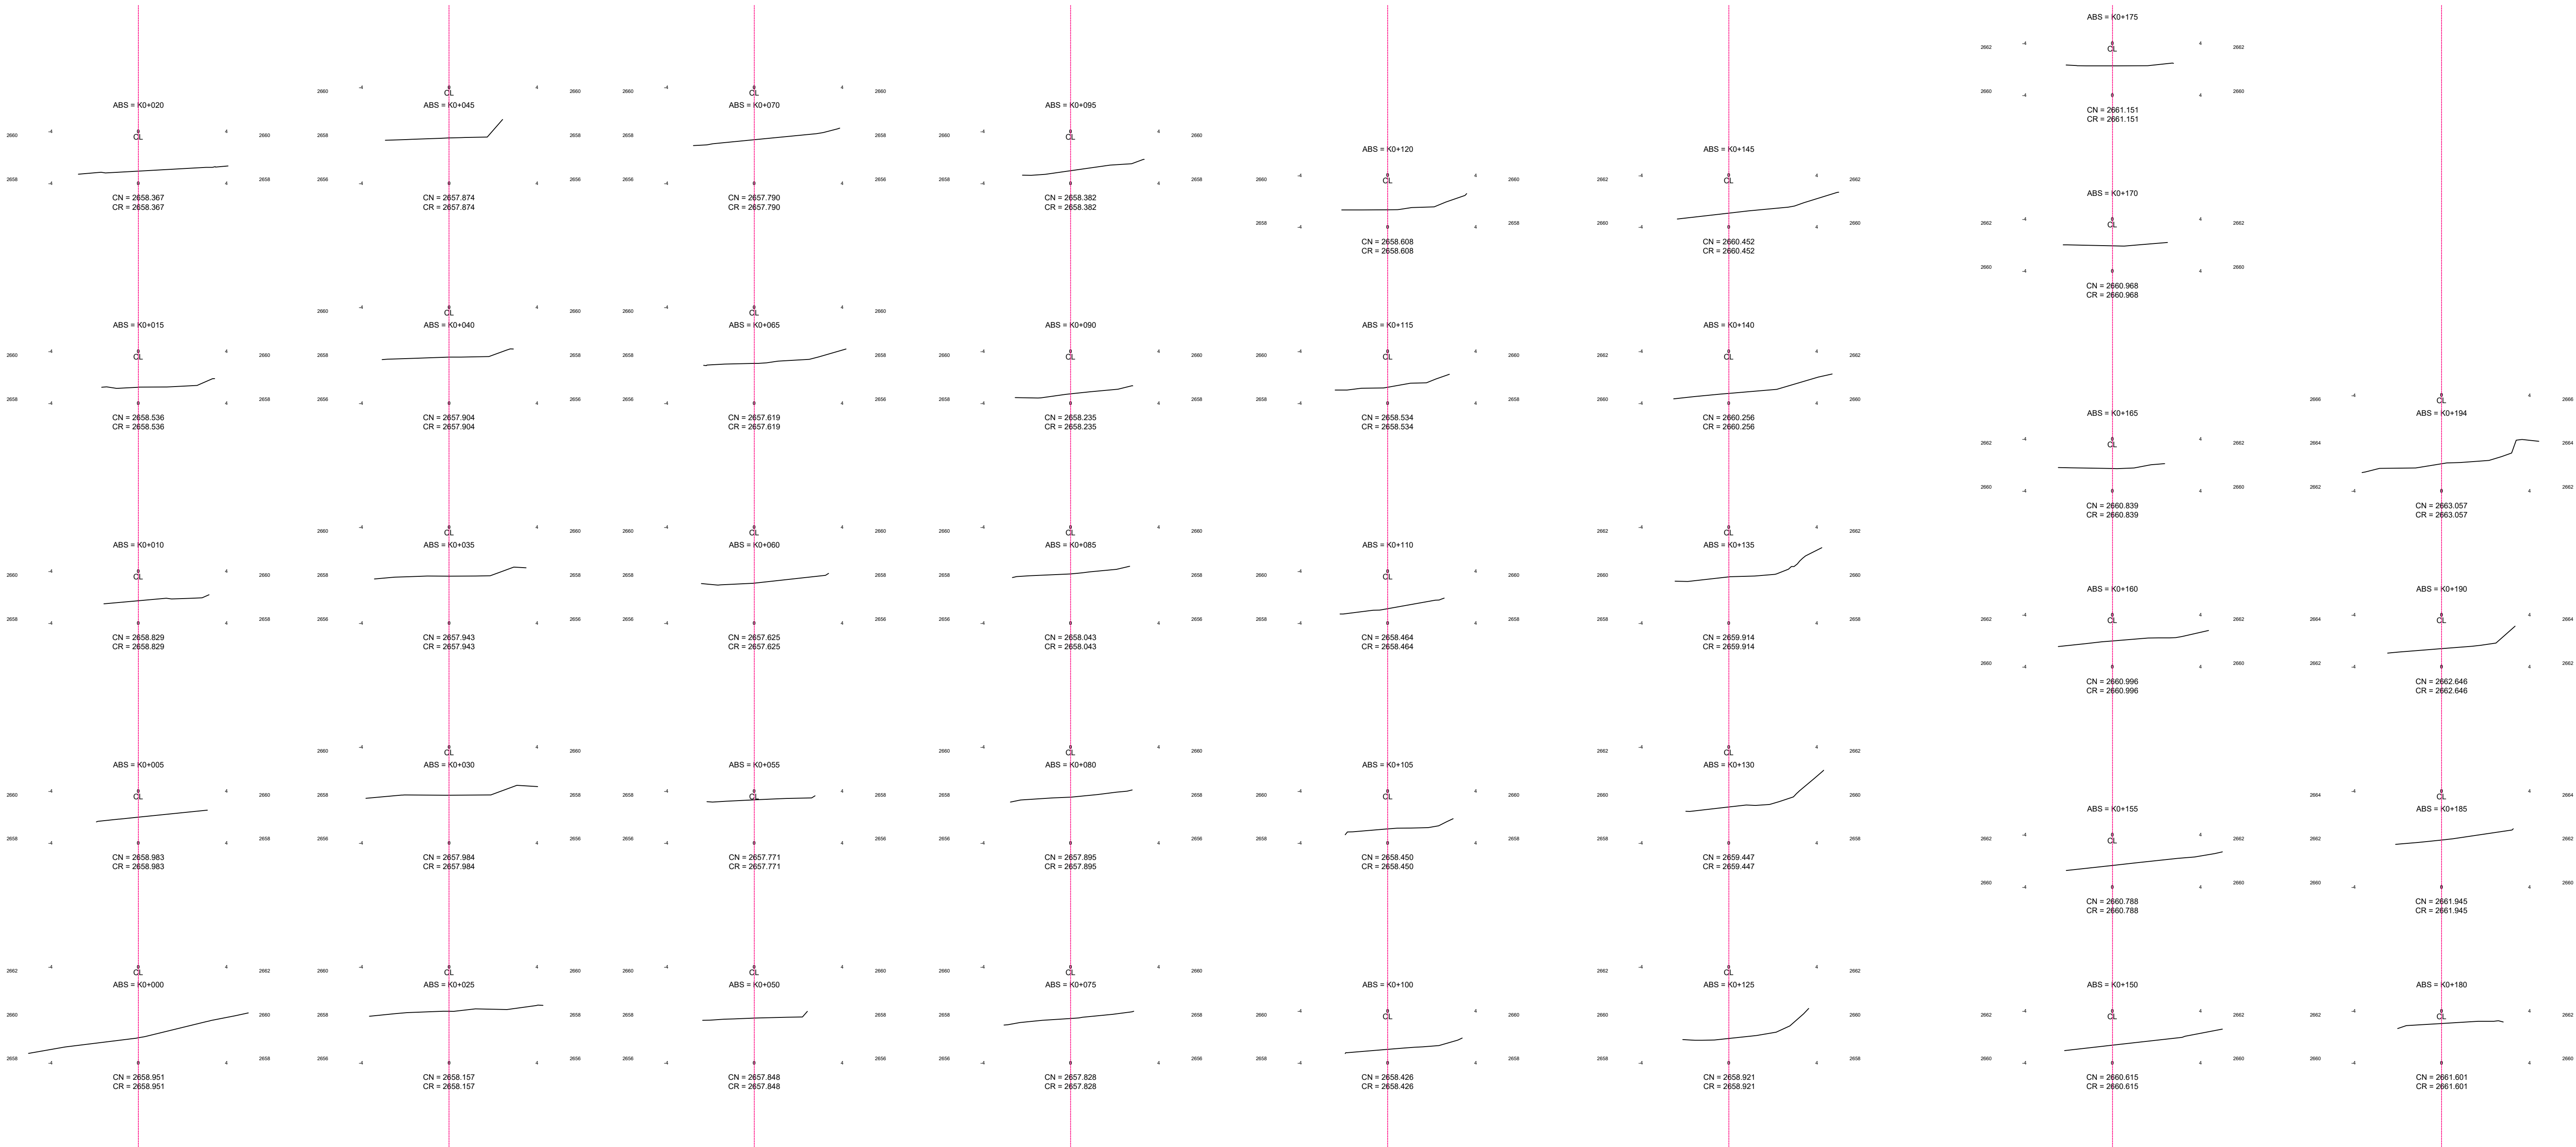

SECCIONES
ESCALA GRÁFICA: 1:150