



REDES EXISTENTES A DESMONTAR ESC. 1:100

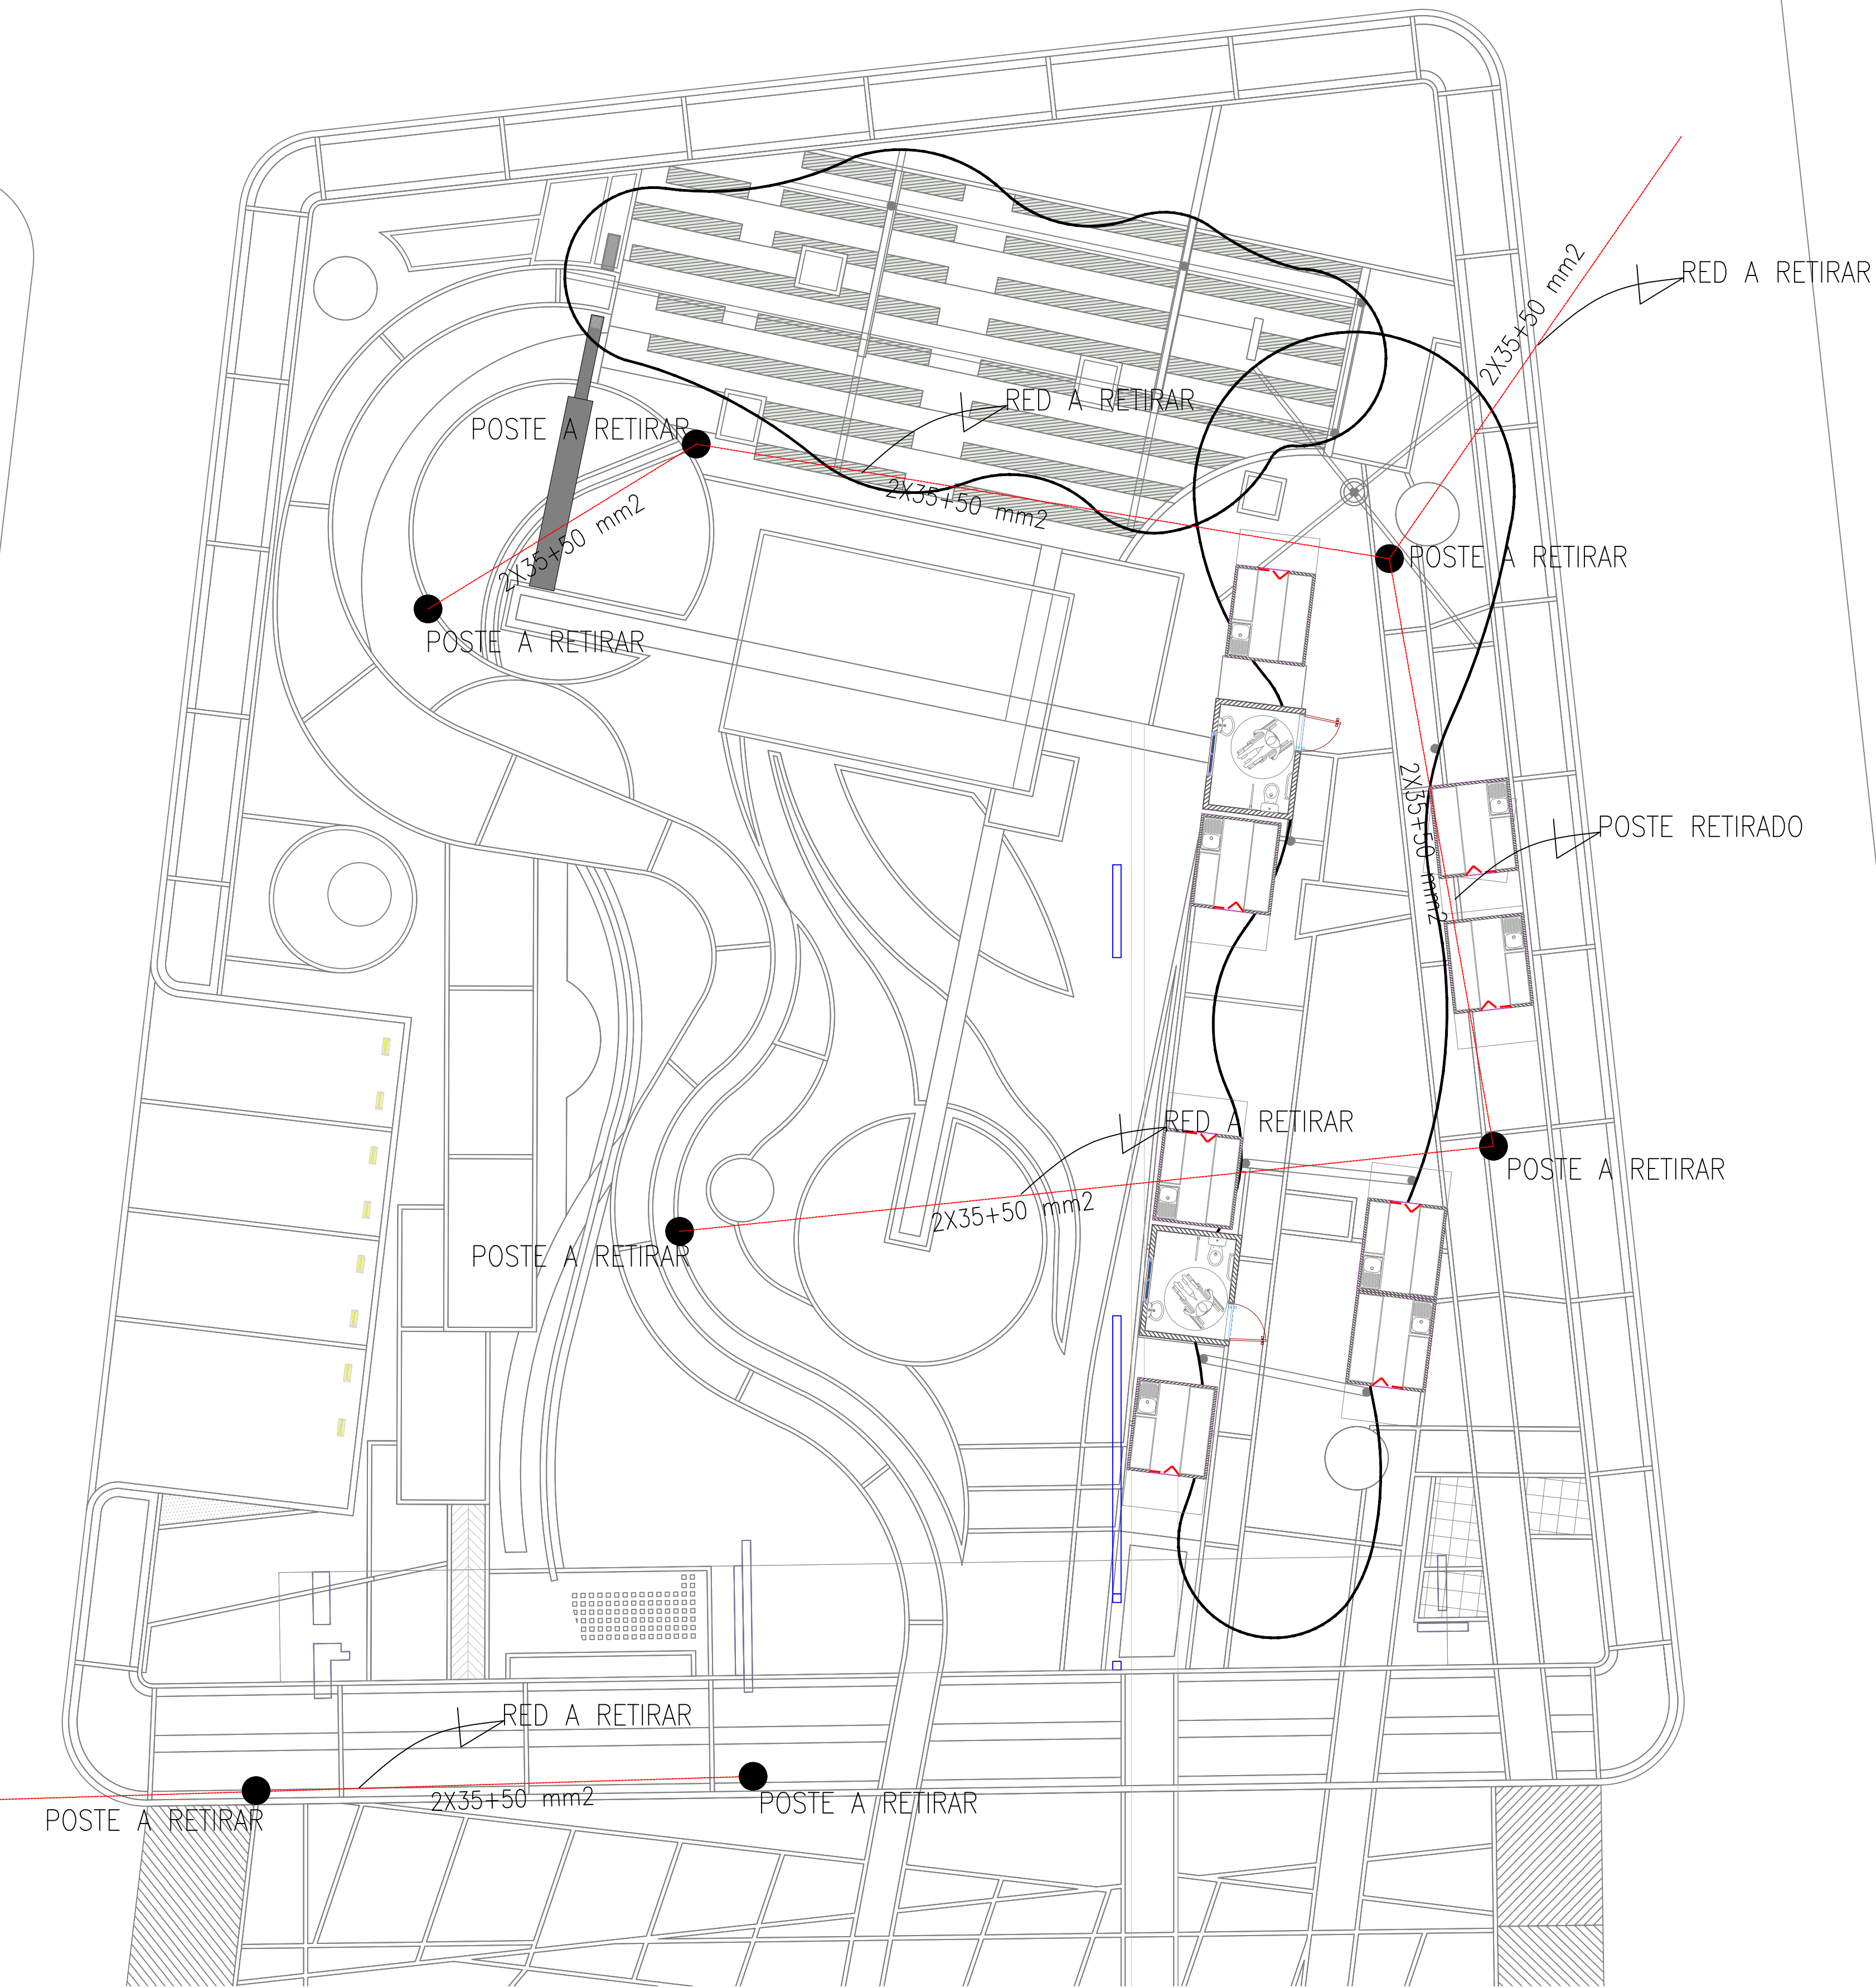

ACOMETIDAS CASETAS ESC. 1:100

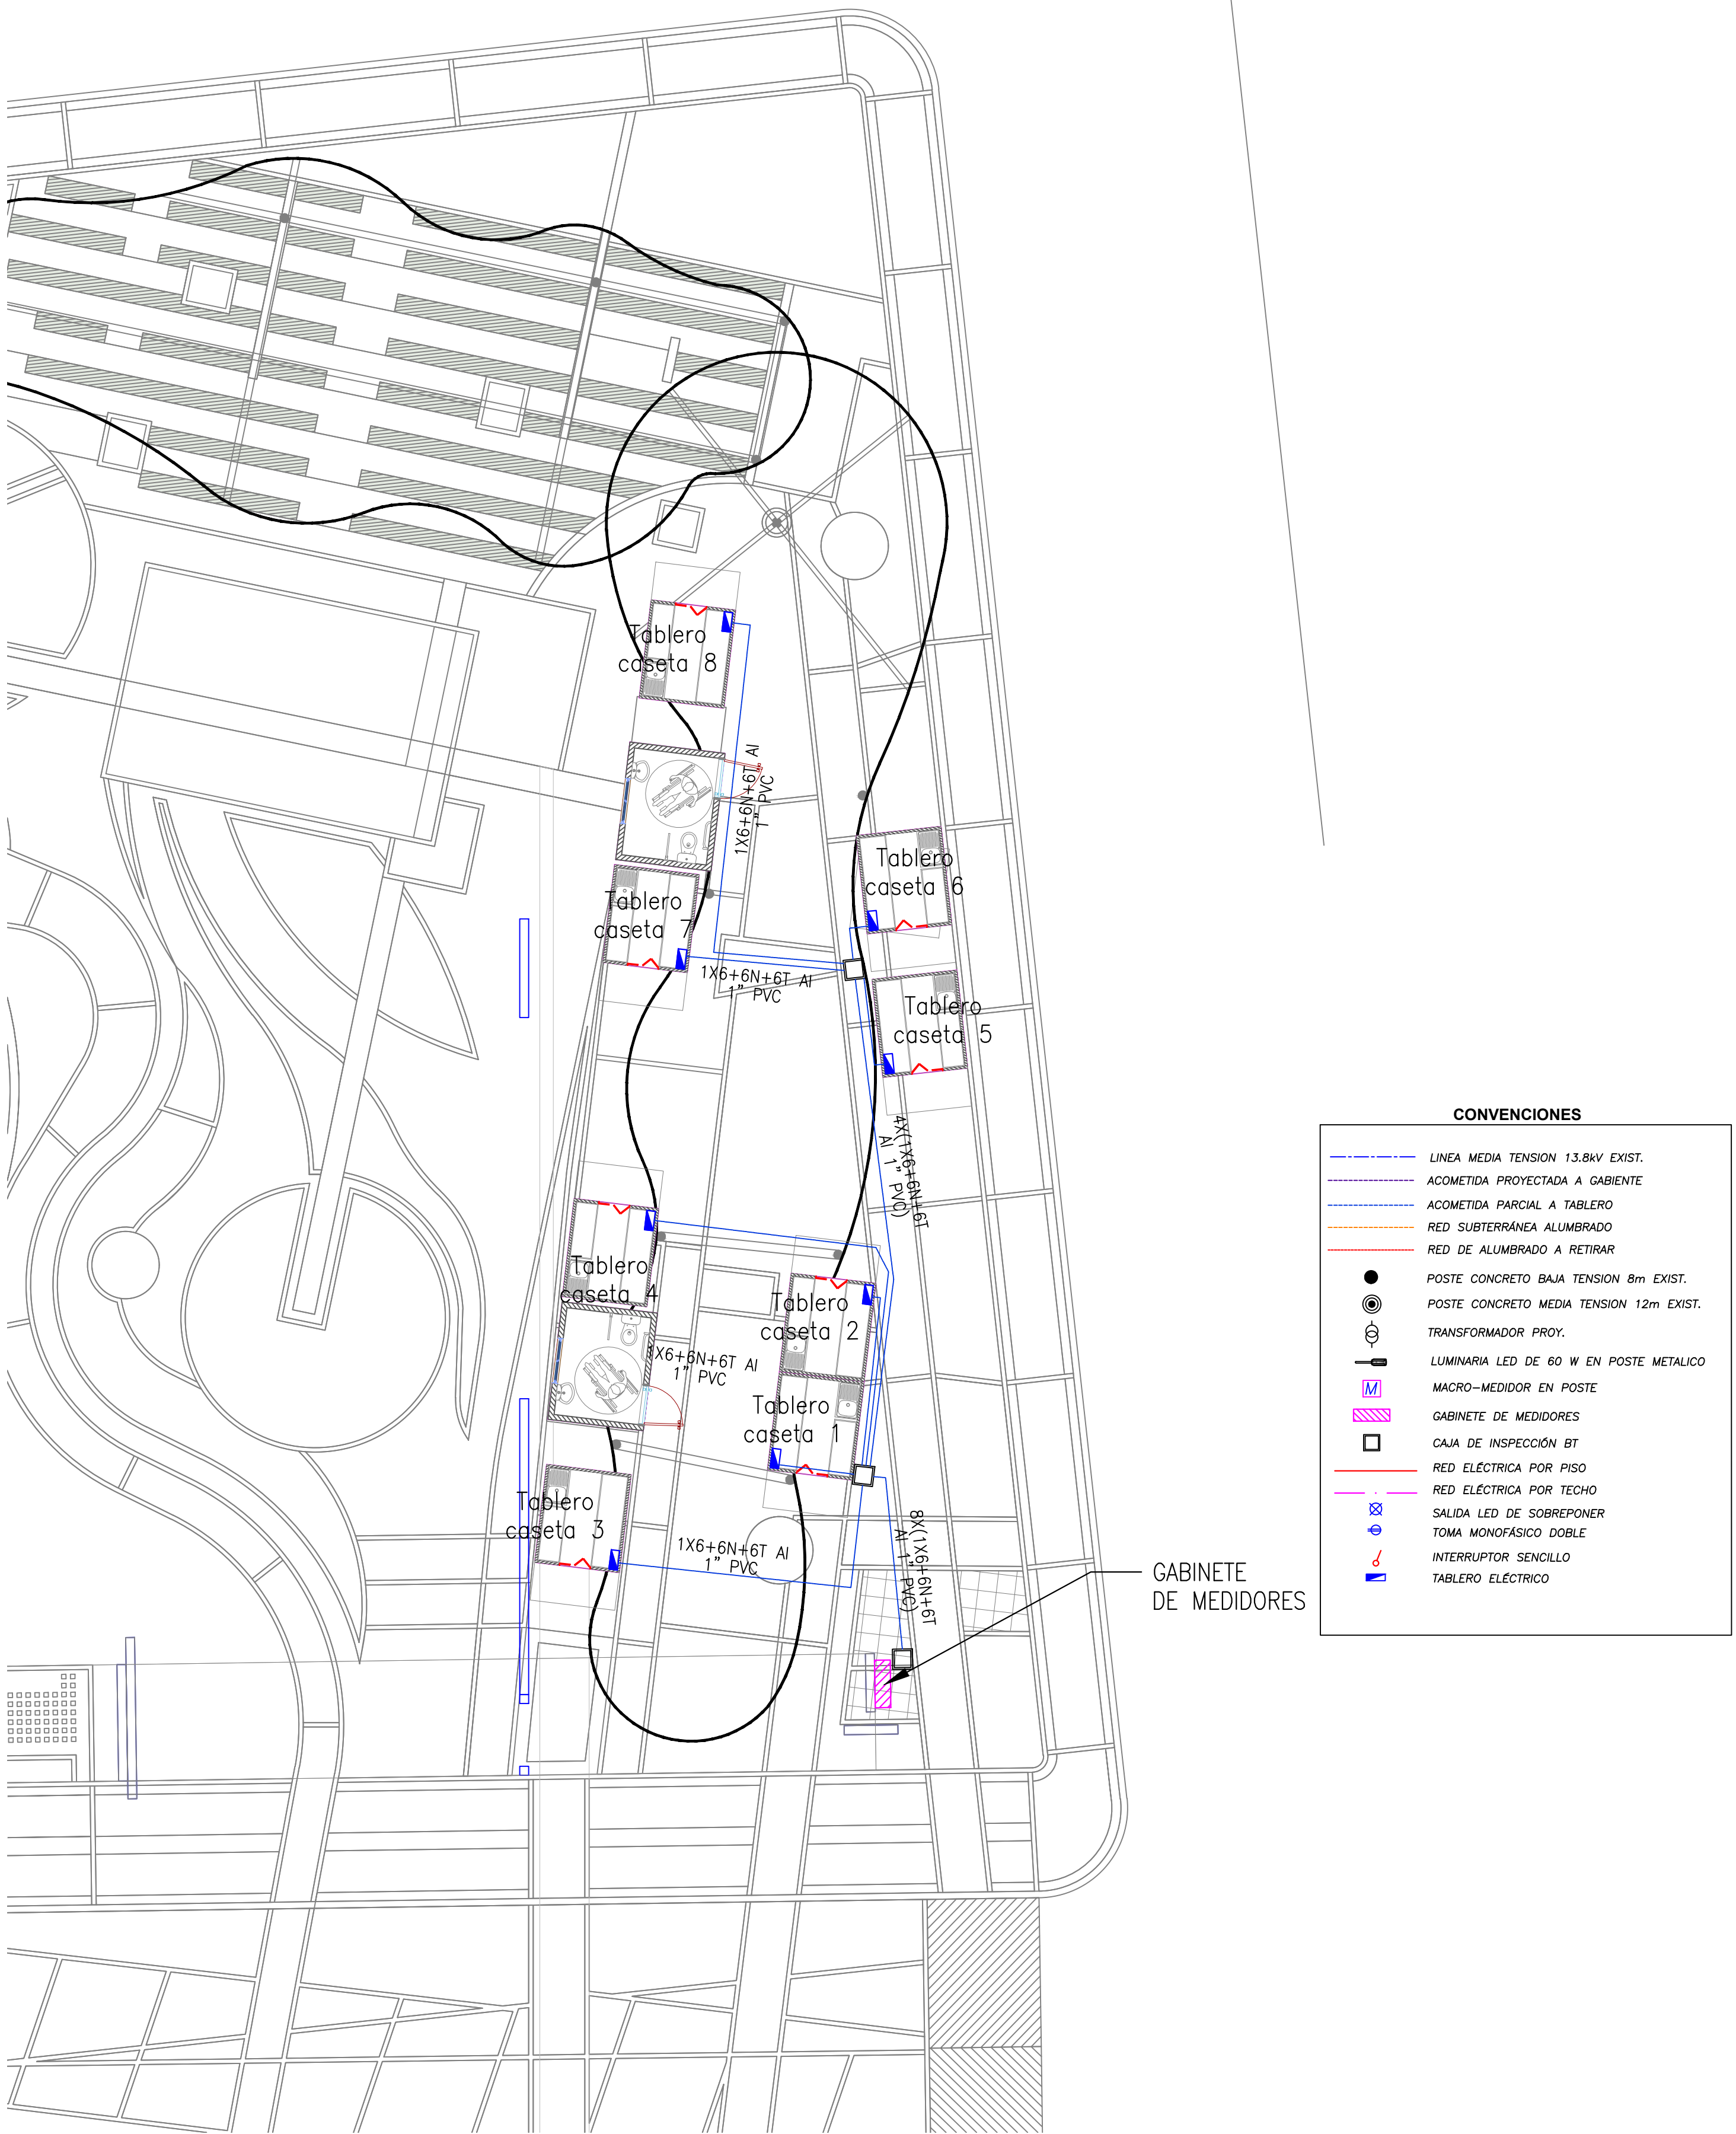

NOTAS GENERALES

- El diseño y construcción de proyecto eléctrico se acogerá al Reglamento Técnico de Instalaciones eléctricas RETIE, última actualización, a la norma NTC 2050 así como a las normas, requisitos técnicos y procedimientos de ELECTROHUILA.
- Todos los materiales a emplear en la obra serán nuevos y contarán con certificación de calidad vigente, teniendo en cuenta que los productos que requieren certificación en RETIE, cumplan con ese requisito.
- La responsabilidad sobre el diseño y construcción de las instalaciones eléctricas internas es de los ingenieros diseñador y constructor de las mismas. ELECTROHUILA S.A E.S.P. no verifica la instalación interna.
- Se contratará un ingeniero electricista para dirigir la construcción del proyecto, responsable de subestación, redes, acometidas e instalaciones internas desde el inicio de la obra. Este ingeniero velará por la calidad de la obra y el cumplimiento del RETIE, las normas técnicas y procedimiento de ELECTROHUILA.
- El constructor identificará de acuerdo a las indicaciones de ELECTROHUILA, todos los postes, transformadores y seccionamientos que instale, con los códigos que ELECTROHUILA S.A E.S.P. asigne, previa solicitud del ingeniero con los formatos apropiados.
- Cuando las redes proyectadas crucen predios que no corresponden a la franja de servicios públicos, el interesado y/o propietario del proyecto tramitará los permisos de paso y servidumbre ante los propietarios de los predios. Estos documentos se presentarán a ELECTROHUILA S.A E.S.P. como requisito previo a la conexión del proyecto.



Alcaldía de
Neiva

DEPARTAMENTO DEL HUILA
MUNICIPIO DE NEIVA
GERMAN CASAGUA BONILLA
ALCALDE 2024 - 2027

PROYECTO :

CONSTRUCCIÓN Y DOTACIÓN DE PARQUE RECREATIVO EN EL CENTRO POBLADO EL CAGUAN EN EL MUNICIPIO DE NEIVA, DEPARTAMENTO DEL HUILA.

UBICACION:

CORREGIMIENTO DEL CAGUAN

CONTIENE :

- DISTRIBUCIÓN REDES DE BAJA
- DETALLES CONSTRUCTIVOS
- REDES A RETIRAR
- NOTAS GENERALES Y CONVENCIONES

Diseñador:

Cristian Riveros
ING. CRISTIAN JESUS RIVEROS GIL
M.P. SN 205-152473

Dibujo.

DIEGO ANDRES MANIOS
Direccion de Prospectiva

OBSERVACIONES:

ESCALA :

INDICADA

FECHA :

AGOSTO DEL 2025

PLANCHA No.

3 DE 5

ARCHIVO :

ELEC-CAGUAN-PLA 01-05 (V6).dwg