


LOCALIZACION DE LAS LUMINARIAS DEL SISTEMA DE ILUMINACION

Luminarias individuales			
X	Y	Altura de montaje	Luminaria
18.525 m	42.483 m	8.000 m	1
18.599 m	42.031 m	8.000 m	2
7.487 m	41.271 m	8.000 m	3
7.561 m	40.819 m	8.000 m	4
-4.498 m	39.952 m	8.000 m	5
-4.424 m	39.499 m	8.000 m	6
22.964 m	39.065 m	8.000 m	7
22.507 m	39.031 m	8.000 m	8
-6.944 m	36.345 m	8.000 m	9
-7.402 m	36.335 m	8.000 m	10
23.864 m	30.860 m	8.000 m	11
23.407 m	30.826 m	8.000 m	12
-7.985 m	28.088 m	8.000 m	13

X	Y	Altura de montaje	Luminaria
-8.443 m	28.077 m	8.000 m	14
-0.229 m	25.310 m	8.000 m	15
0.005 m	25.086 m	8.000 m	16
-0.453 m	25.075 m	8.000 m	17
-0.219 m	24.852 m	8.000 m	18
9.730 m	23.218 m	8.000 m	19
9.964 m	22.994 m	8.000 m	20
9.506 m	22.984 m	8.000 m	21
9.740 m	22.760 m	8.000 m	22
24.783 m	22.543 m	8.000 m	23
24.326 m	22.509 m	8.000 m	24
-8.898 m	20.306 m	8.000 m	25
-9.357 m	20.296 m	8.000 m	26
25.712 m	14.099 m	8.000 m	27
25.256 m	14.065 m	8.000 m	28
-3.646 m	13.517 m	8.000 m	29
-3.412 m	13.293 m	8.000 m	30
-3.870 m	13.283 m	8.000 m	31
-3.636 m	13.059 m	8.000 m	32
6.676 m	8.350 m	8.000 m	33
6.910 m	8.126 m	8.000 m	34
6.452 m	8.116 m	8.000 m	35
6.687 m	7.892 m	8.000 m	36
-10.459 m	7.016 m	8.000 m	37

X	Y	Altura de montaje	Luminaria
28.527 m	-15.830 m	8.000 m	62
8.432 m	-15.888 m	8.000 m	63
17.236 m	-20.620 m	8.000 m	64
29.335 m	-23.629 m	8.000 m	65
25.719 m	-25.832 m	8.000 m	66

X	Y	Altura de montaje	Luminaria
-10.917 m	7.006 m	8.000 m	38
26.530 m	5.746 m	8.000 m	39
26.073 m	5.711 m	8.000 m	40
24.699 m	1.089 m	8.000 m	41
17.307 m	0.982 m	8.000 m	42
9.028 m	0.846 m	8.000 m	43
0.431 m	0.706 m	8.000 m	44
24.685 m	0.631 m	8.000 m	45
-7.946 m	0.613 m	8.000 m	46
17.293 m	0.524 m	8.000 m	47
9.015 m	0.388 m	8.000 m	48
0.417 m	0.248 m	8.000 m	49
-7.960 m	0.155 m	8.000 m	50
17.344 m	-6.072 m	8.000 m	51
8.900 m	-6.200 m	8.000 m	52
0.412 m	-6.358 m	8.000 m	53
17.344 m	-6.711 m	8.000 m	54
8.900 m	-6.839 m	8.000 m	55
27.770 m	-8.024 m	8.000 m	56
22.372 m	-10.909 m	8.000 m	57
22.606 m	-11.133 m	8.000 m	58
22.148 m	-11.143 m	8.000 m	59
22.382 m	-11.367 m	8.000 m	60
-0.644 m	-11.643 m	8.000 m	61

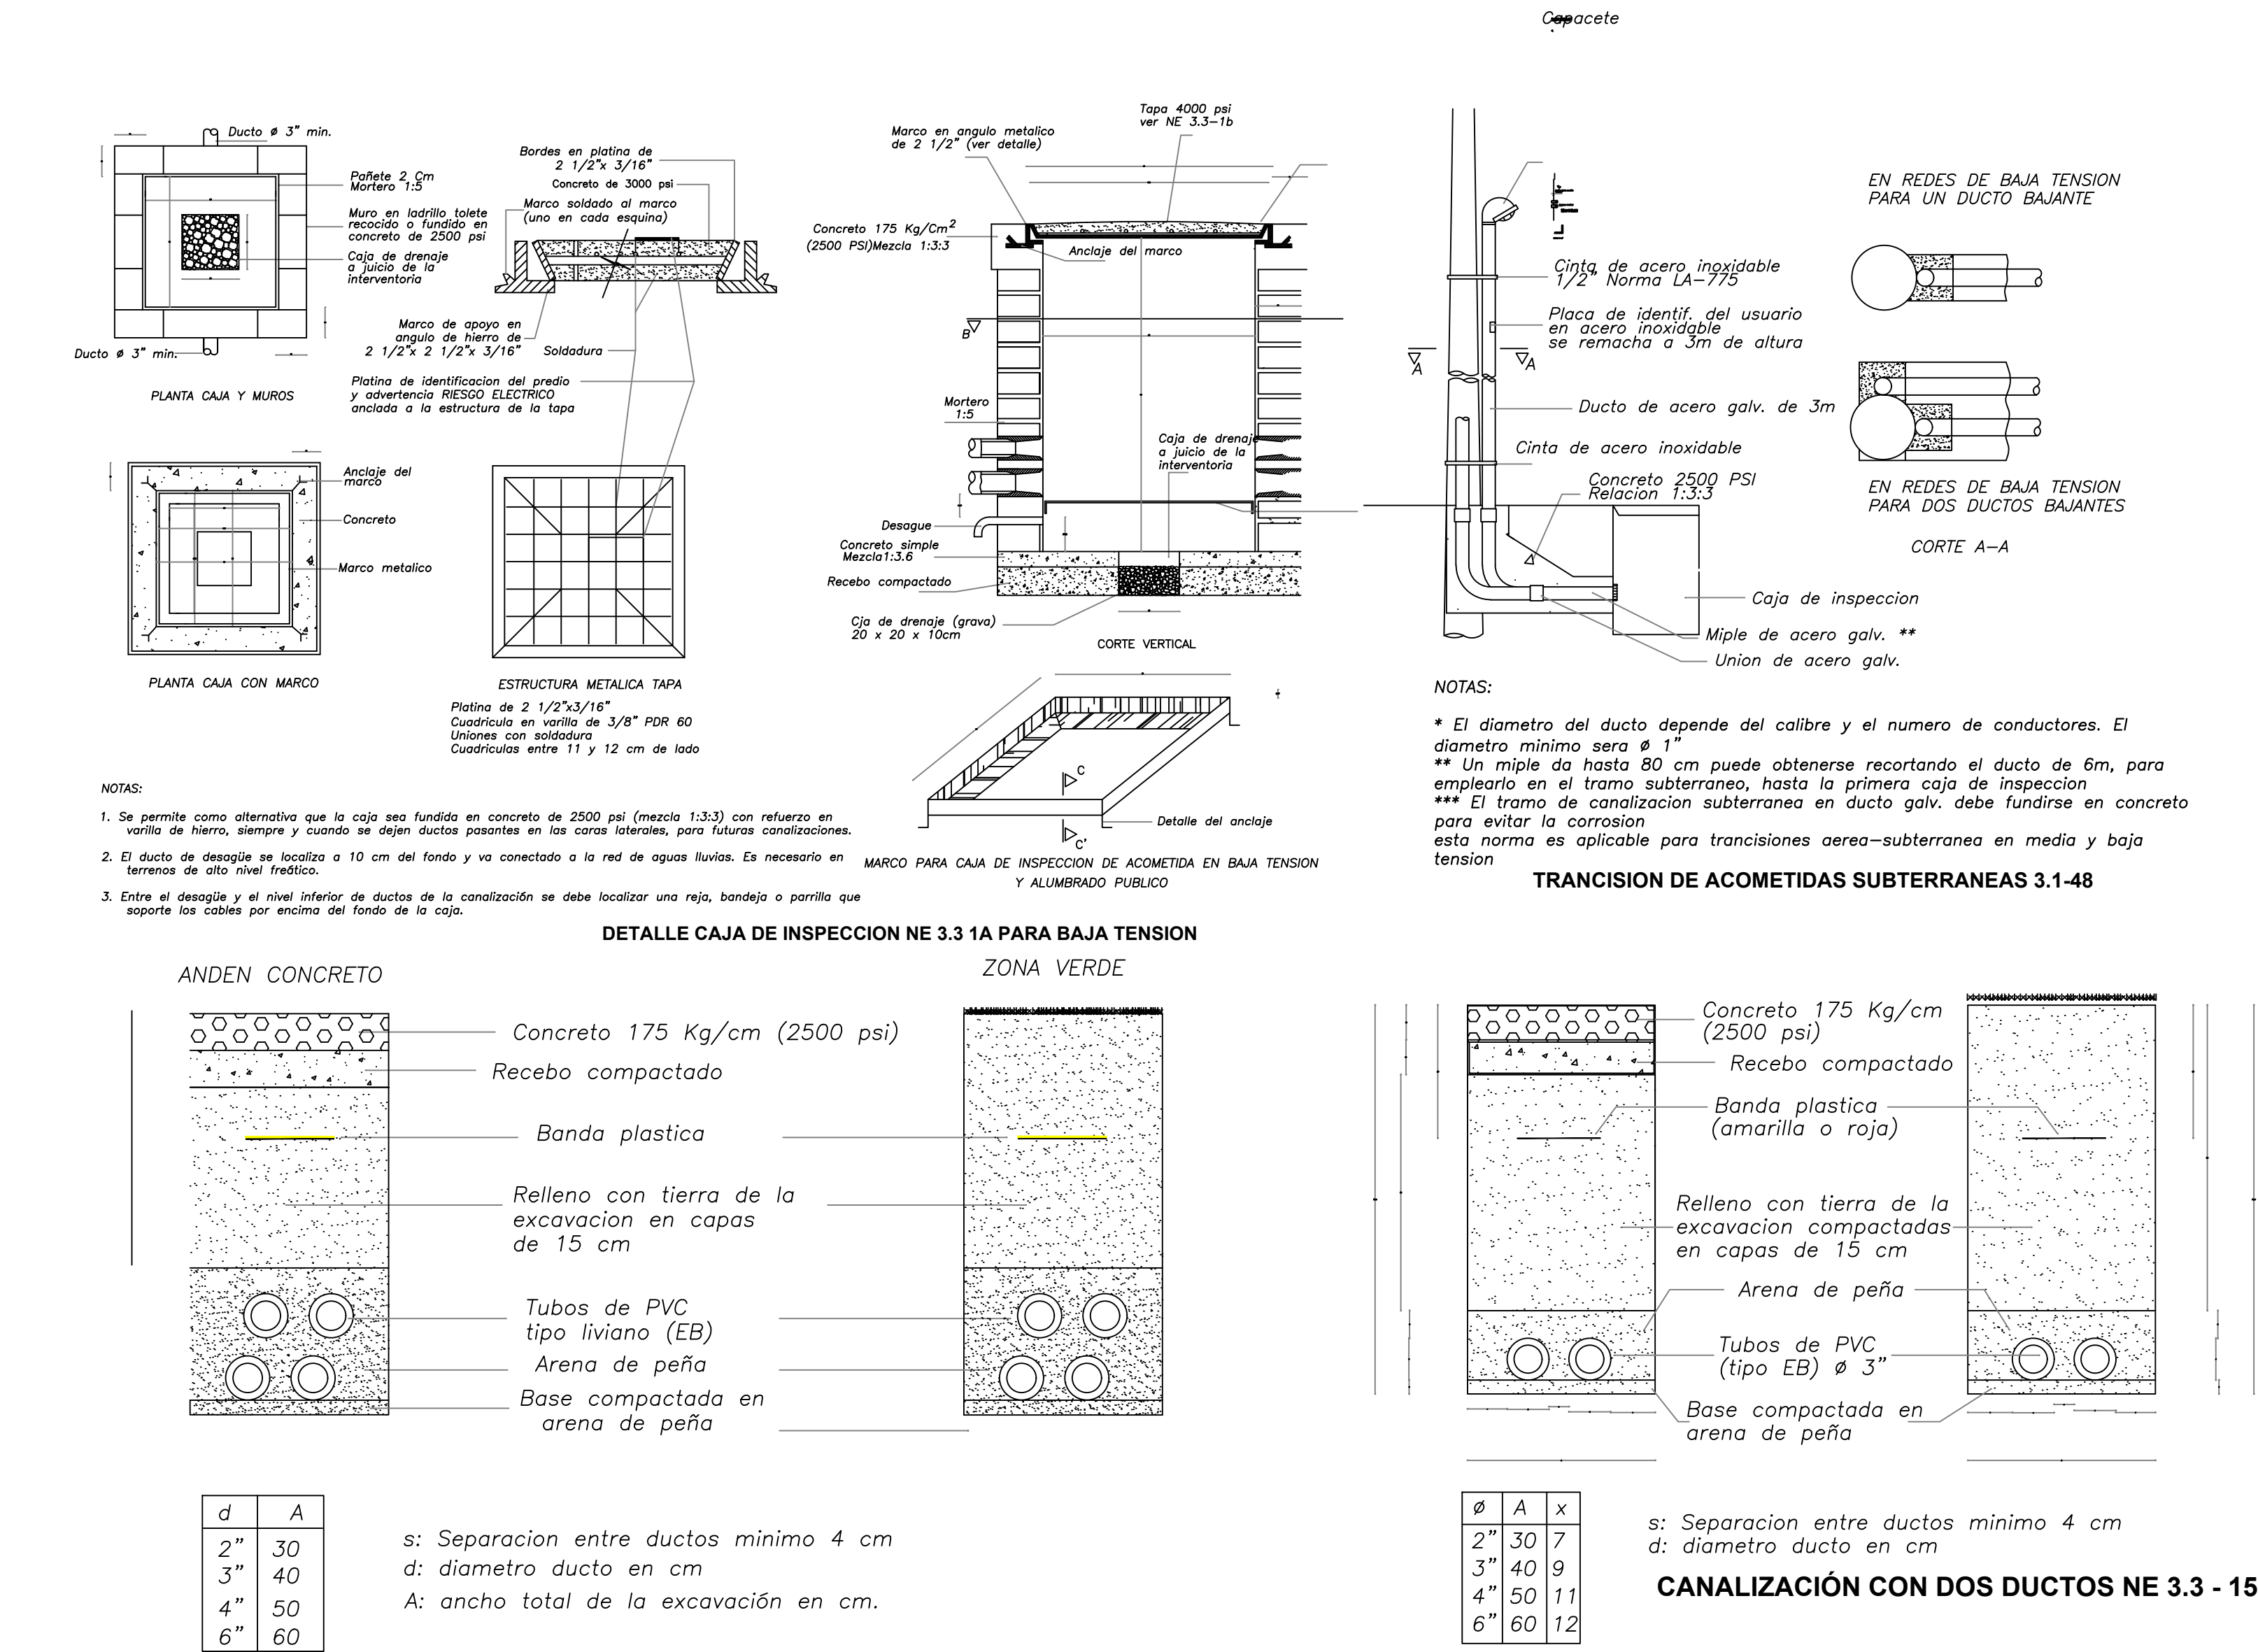

PROYECTO :

CONSTRUCCIÓN Y DOTACIÓN DE PARQUE RECREATIVO EN EL CENTRO POBLADO EL CAGUAN EN EL MUNICIPIO DE NEIVA, DEPARTAMENTO DEL HUILA.

UBICACION:

CORREGIMIENTO DEL CAGUAN

CONTIENE :

- DISTRIBUCIÓN RED DE ALUMBRADO
- DETALLES CONSTRUCTIVOS
- DETALLES DE ACOMETIDAS
- NOTAS GENERALES Y CONVENCIONES

Diseñador:

ING. CRISTIAN JESUS RIVEROS GIL

M.P. SN 205-152473

Dibujo.

DIEGO ANDRES MANIOS

Dirección de Prospectiva

OBSERVACIONES:

ESCALA :

INDICADA

FECHA :

AGOSTO DEL 2025

PLANCHA No.

4 DE 5

ARCHIVO :

ELEC-CAGUAN-PLA 01-05 (V6).dwg