




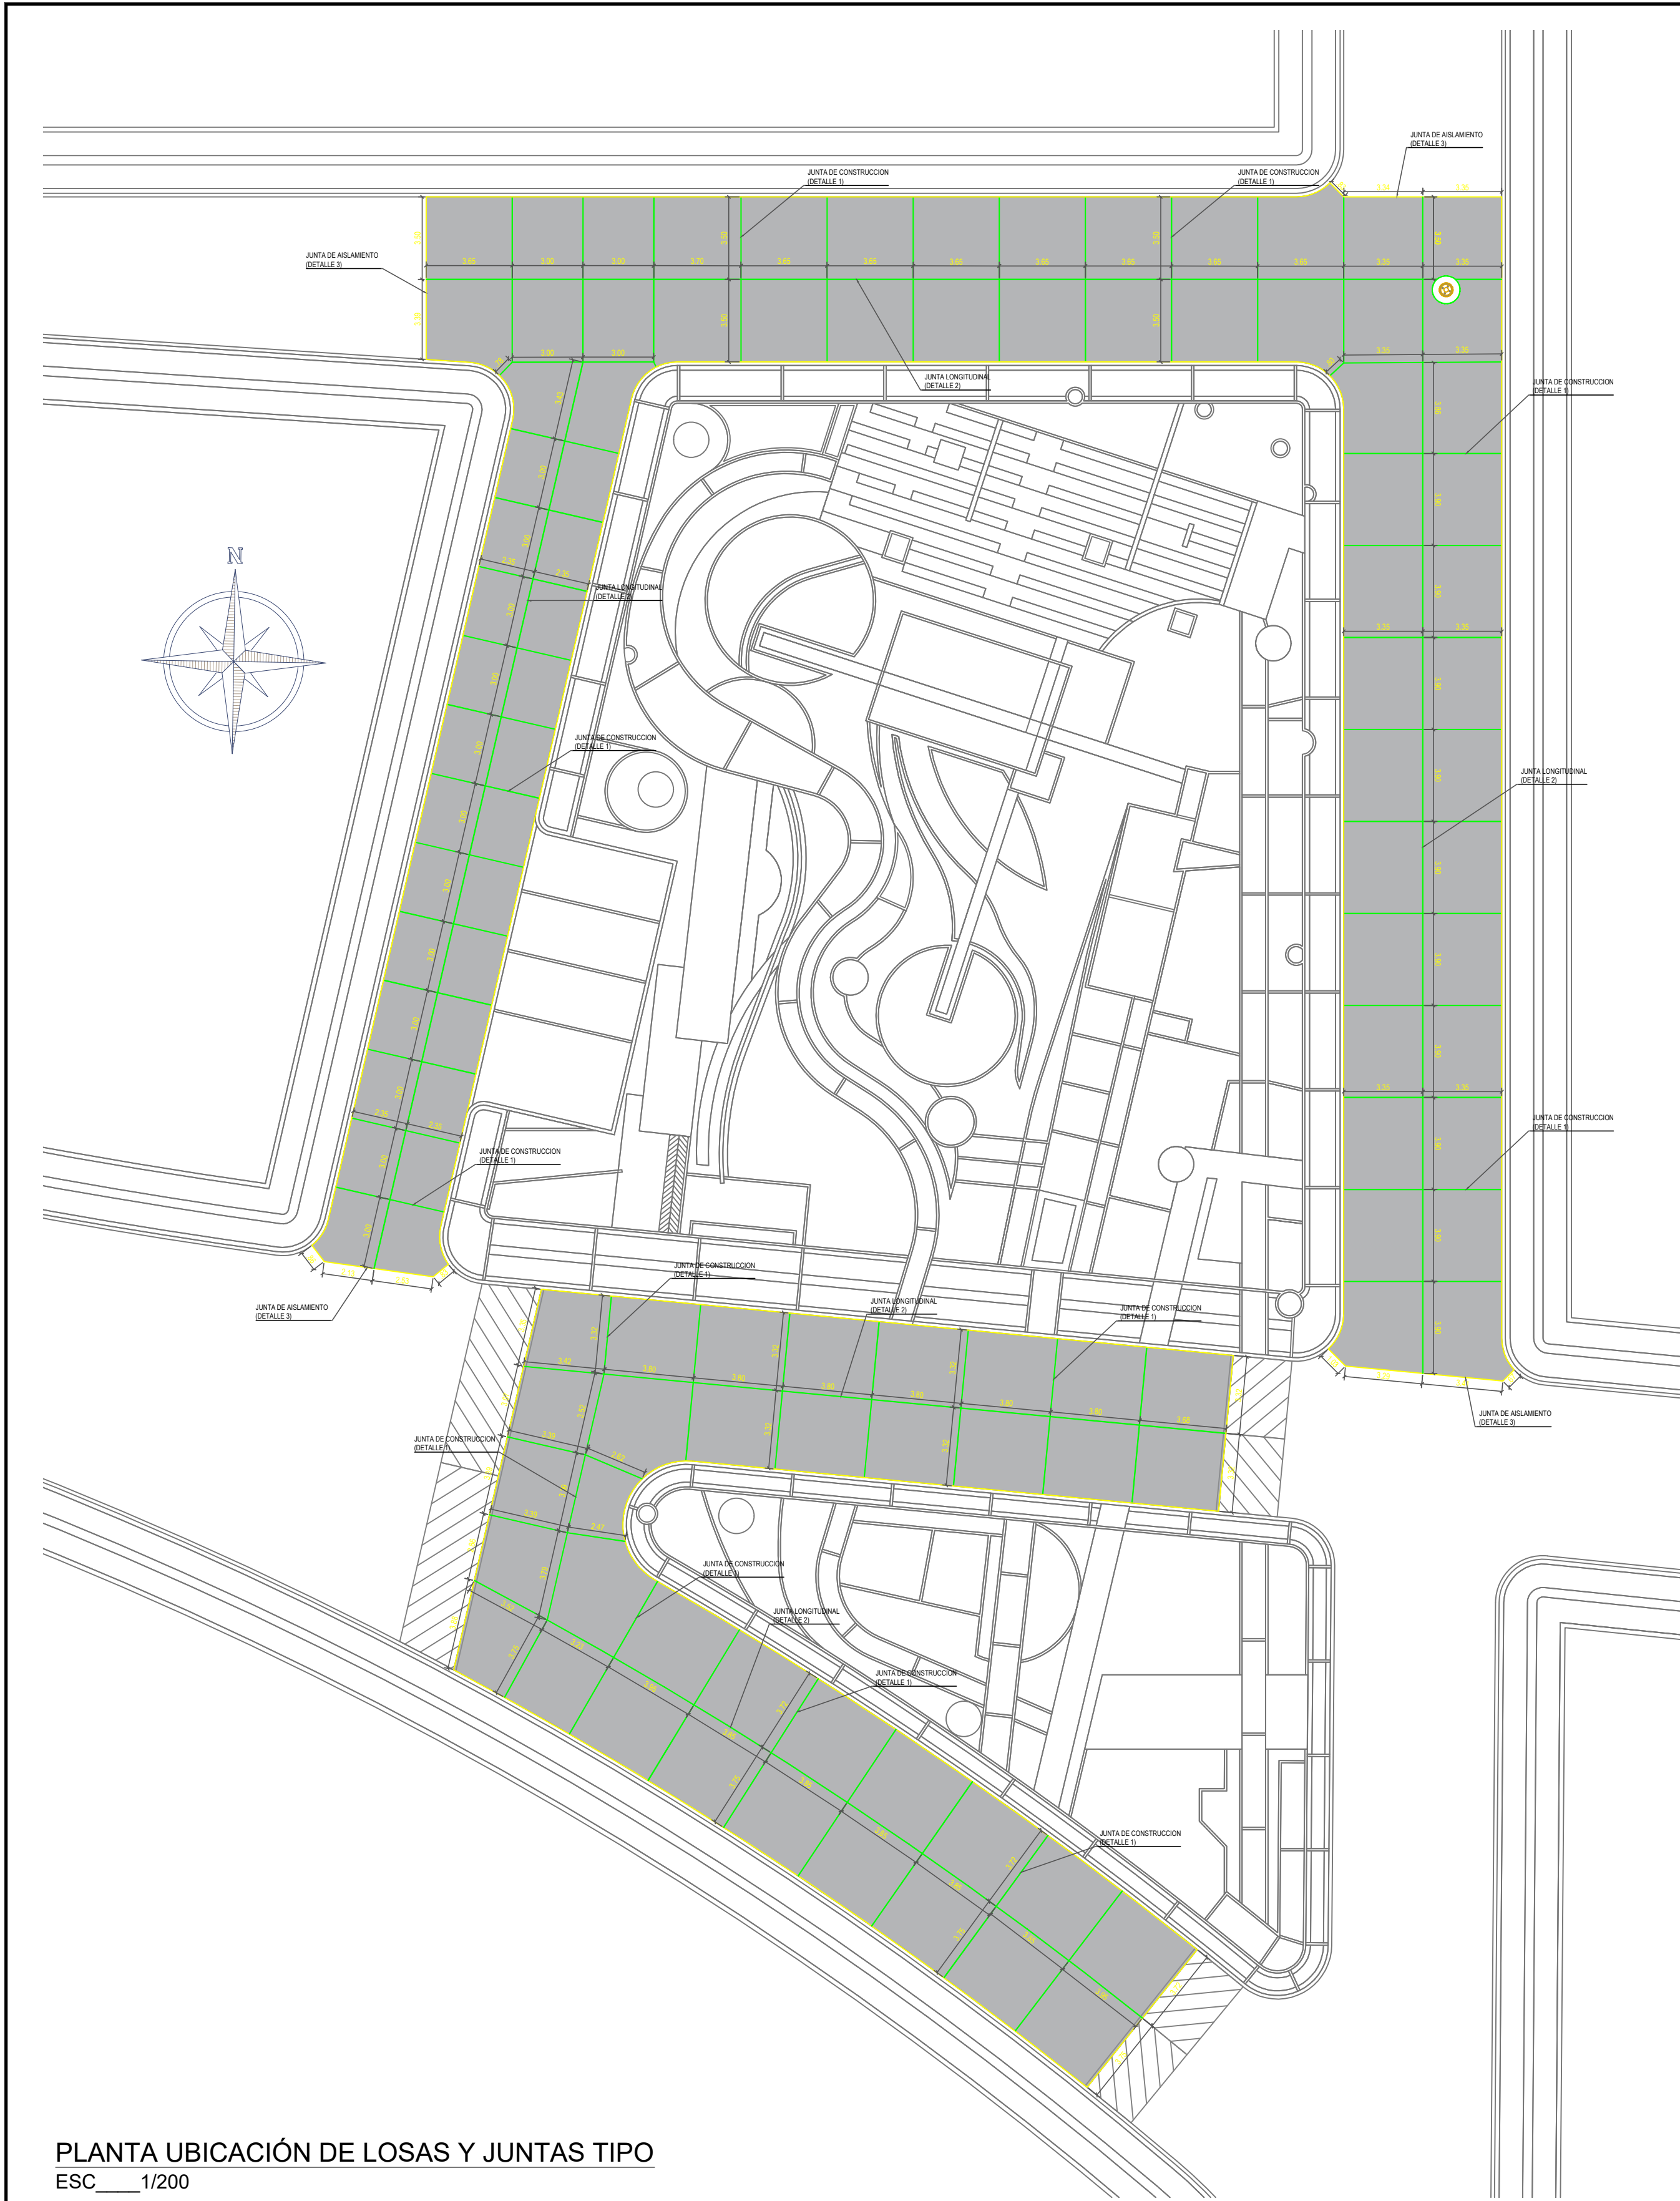


PLANTA UBICACIÓN DE LOSAS Y JUNTAS TIPO
ESC 1/200

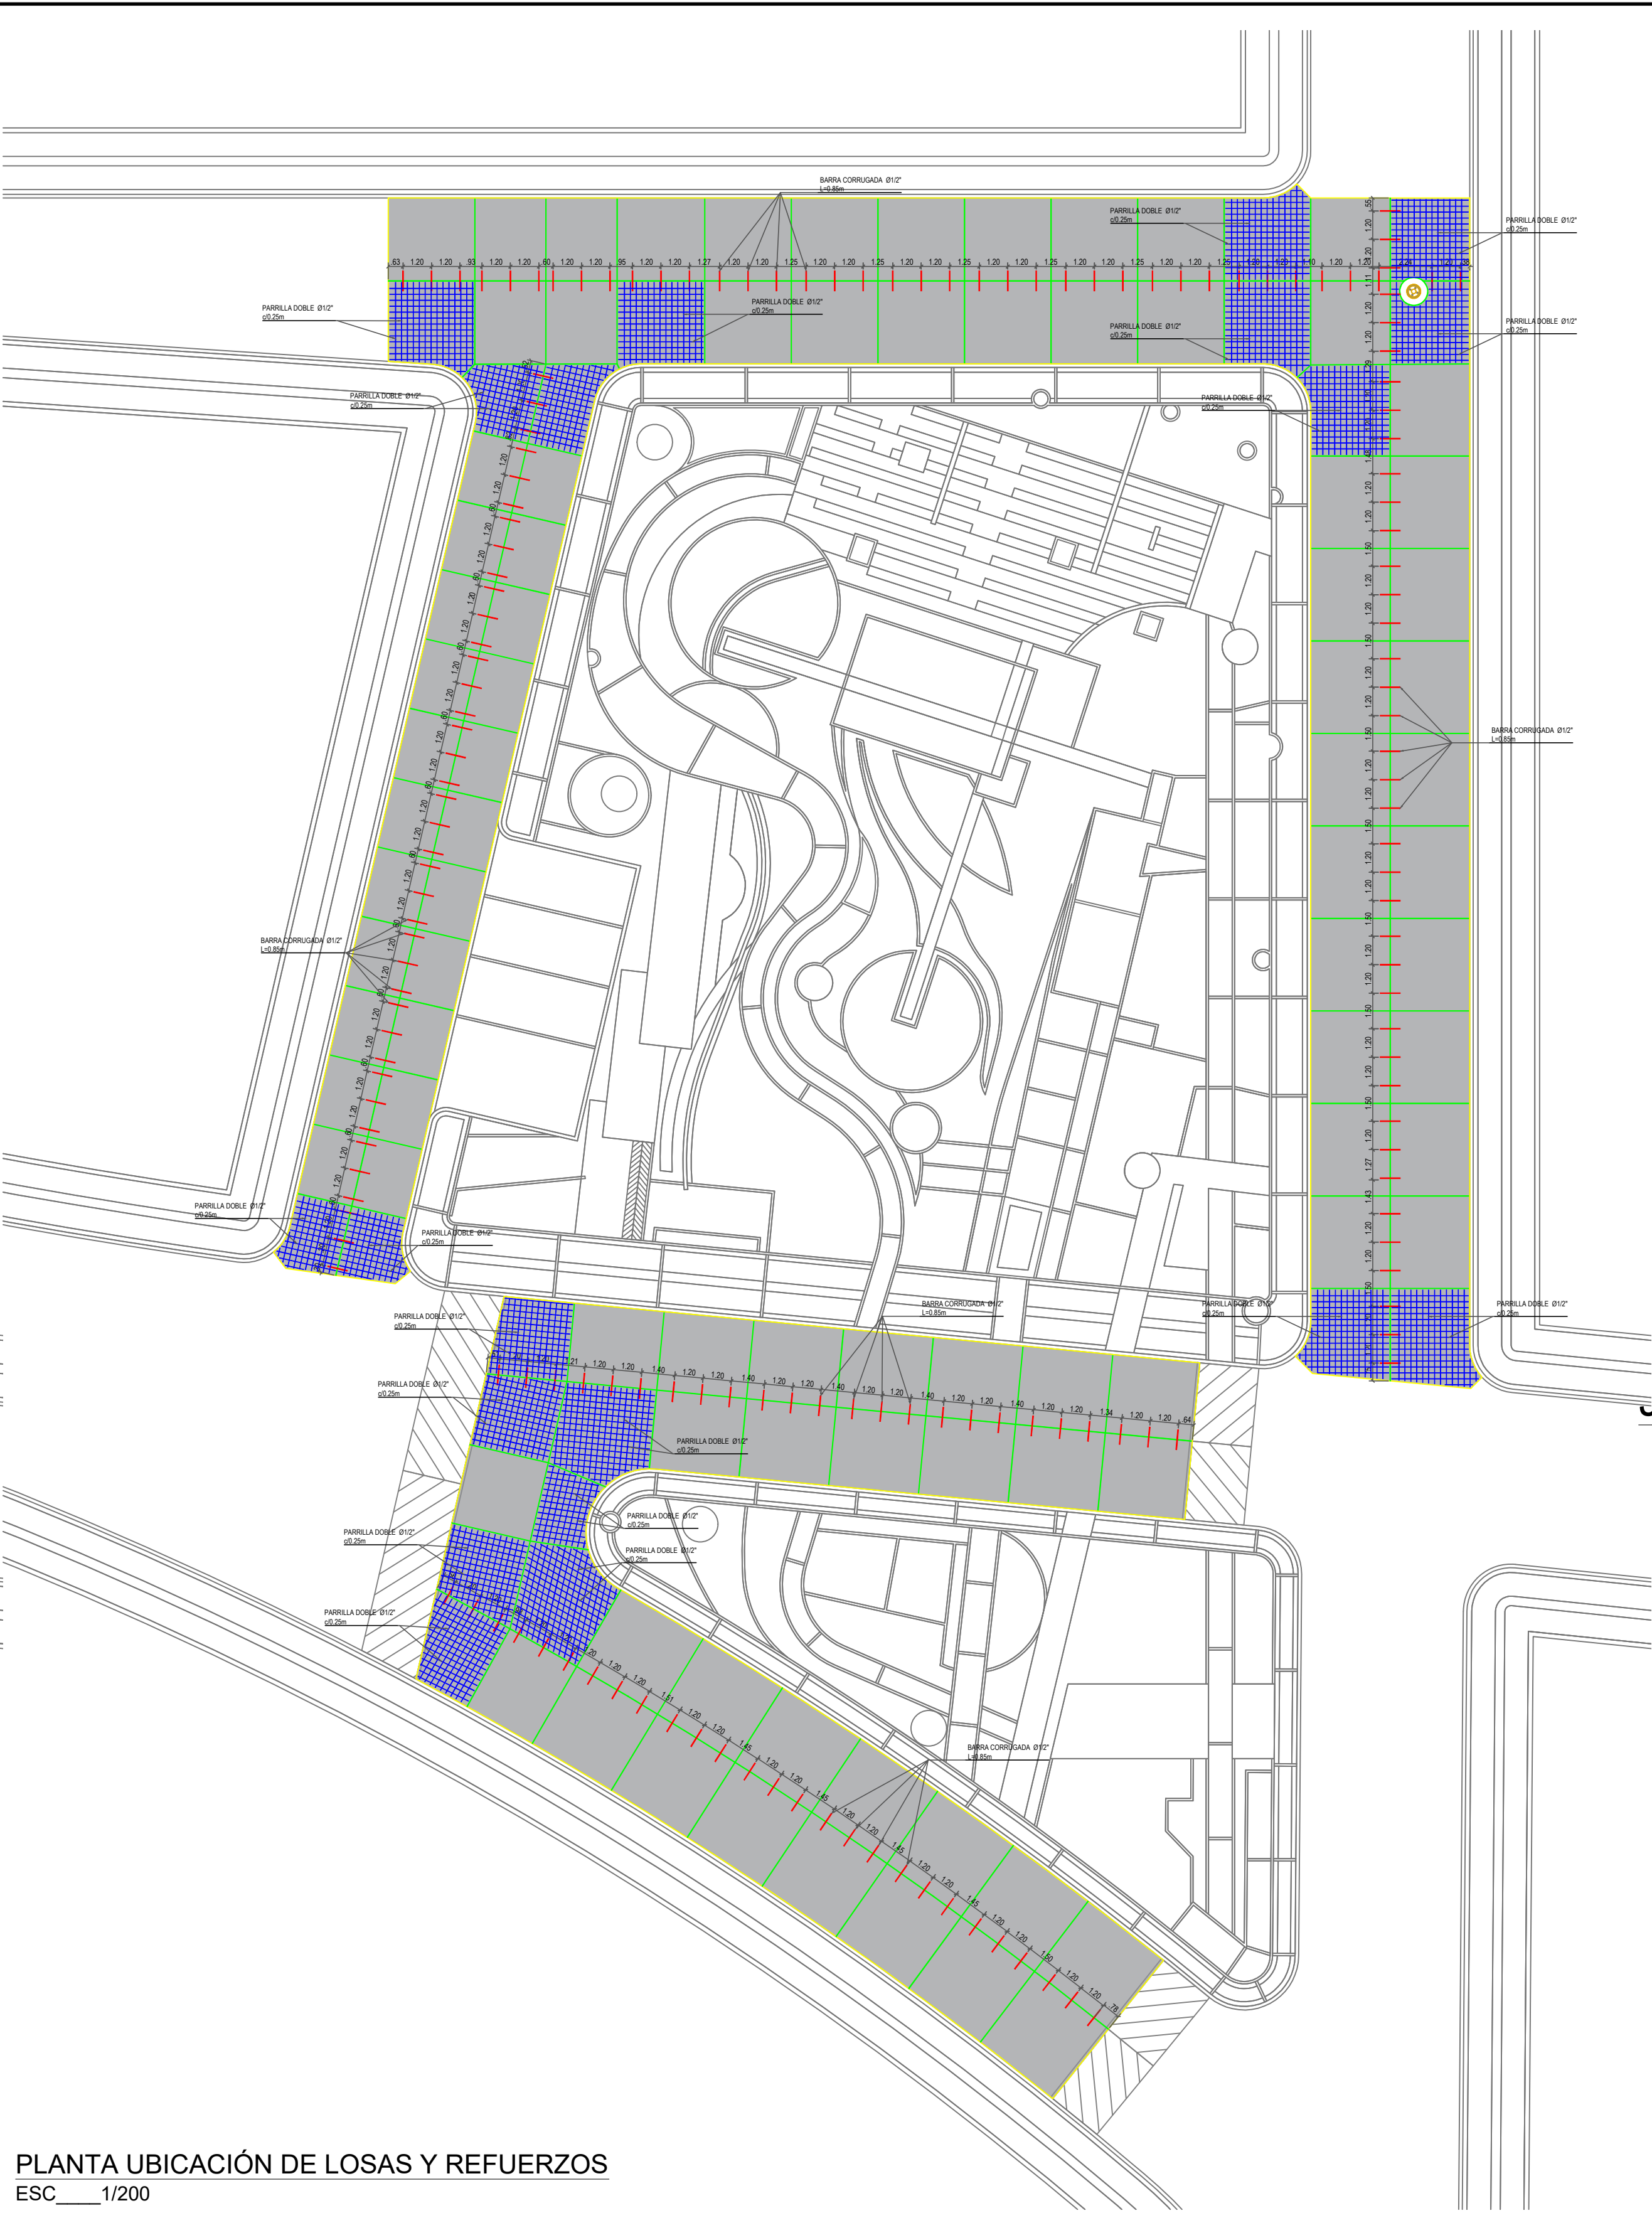


PLANTA UBICACIÓN DE LOSAS Y REFUERZOS
ESC 1/200

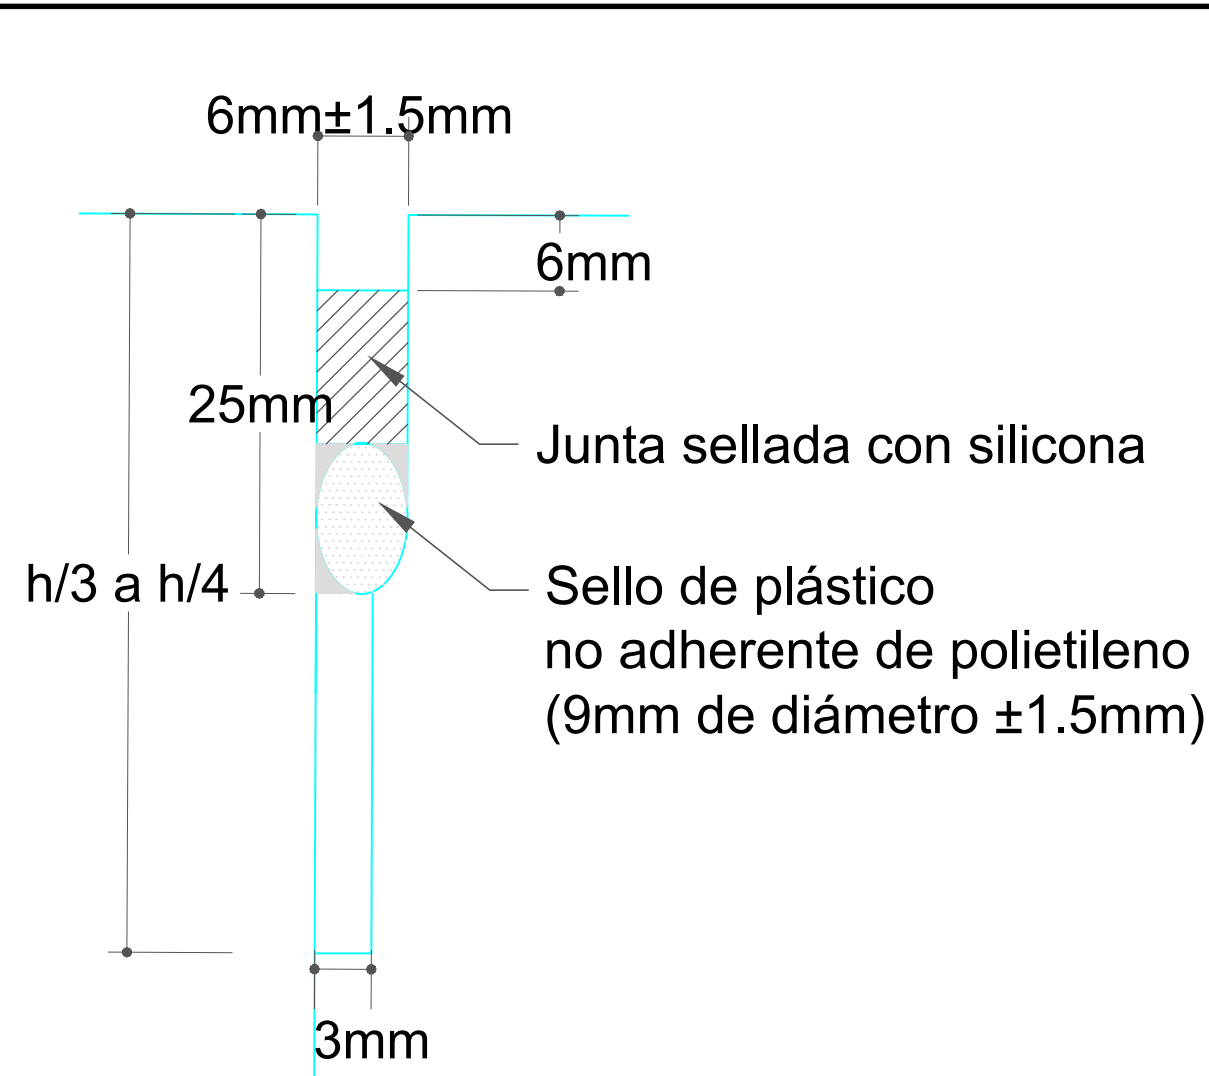


DETALLE 1
JUNTA DE CONSTRUCCION
SIN ESCALA

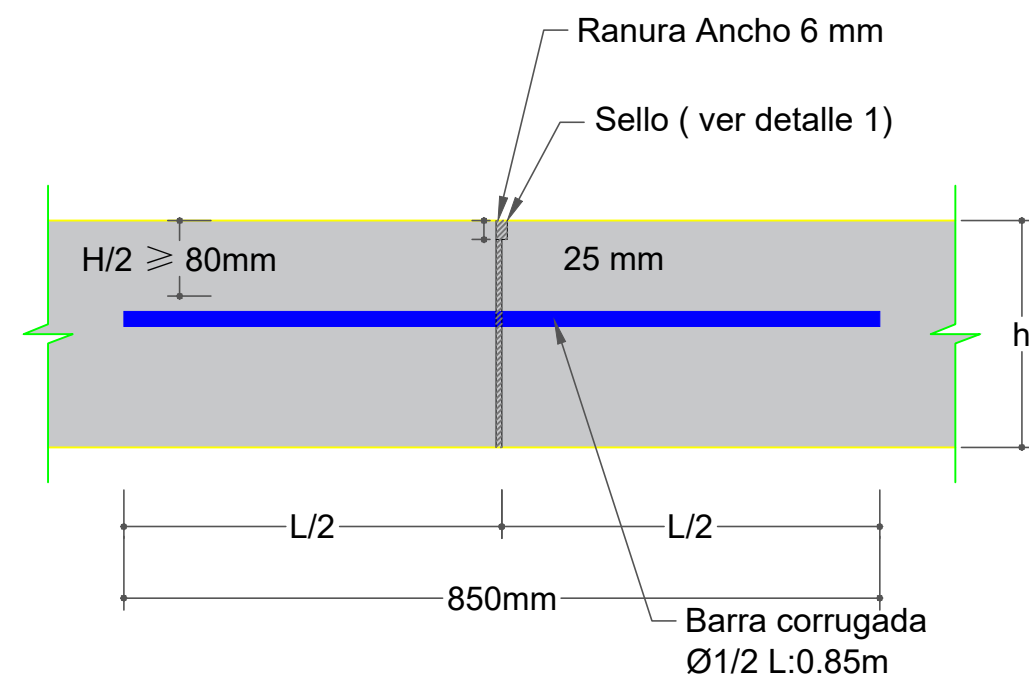

JUNTA LONGITUDINAL (DETALLE 2)
SIN ESCALA

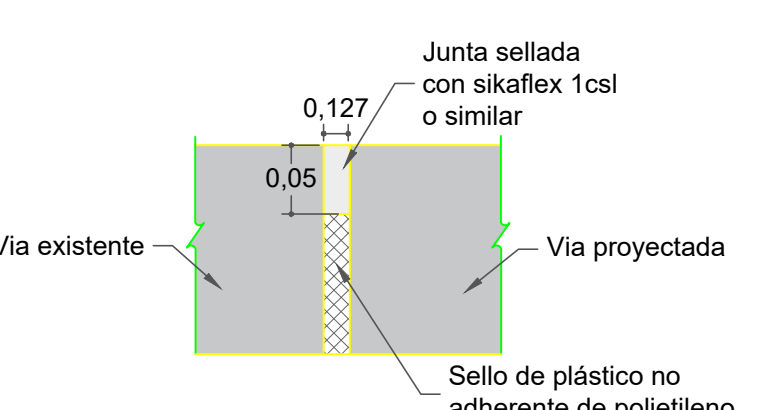

DETALLE 3
JUNTA DE AISLAMIENTO
SIN ESCALA

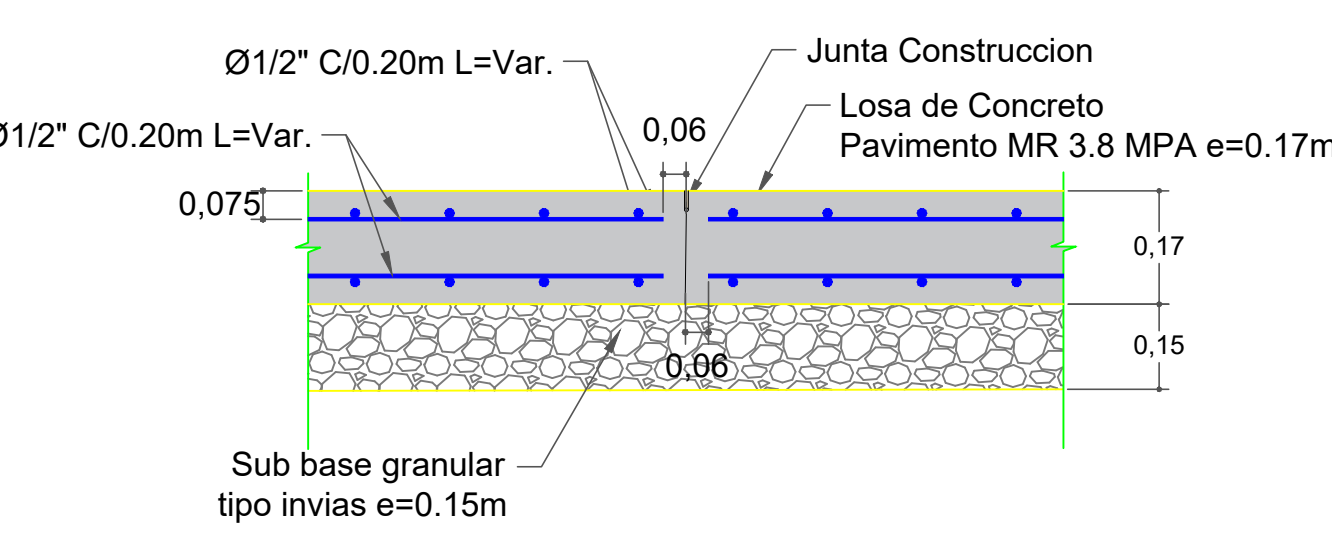

REFUERZO TIPO LOSA IRREGULAR DE CONCRETO
ESC 1/20



Alcaldía de
Neiva

PROYECTO :

PROYECTO ADECUACIÓN
DE ESPACIO PÚBLICO
PARA EL MEJORAMIENTO
DEL ENTORNO SOCIAL EN
EL CENTRO POBLADO EL
CAGUÁN DE NEIVA - HUILA

ELABORÓ :

ALCALDÍA MUNICIPIO DE NEIVA

ALCALDE DE NEIVA :

GERMAN CASAGUA BONILLA

DISEÑO:


ING. FABIAN CAMILO FALLA NARANJO
MAT. 70202-326892 TLM

CONTIENE:

DISEÑO PAVIMENTO
RIGIDO

PIENSA:

ALCALDÍA DE NEIVA
DEPARTAMENTO DE PLANEACIÓN
ALCALDÍA DE NEIVA
CARTILLA DE ESPACIO PÚBLICO
PLAN MAESTRO DE ESPACIO
PÚBLICO NEIVA

ESCALA :
FEBRERO 2025

PLANO No :
1 DE 1

ESCALA :
INDICADA

RADICACION No :
E-001

FECHA DE MODIFICACIÓN :