



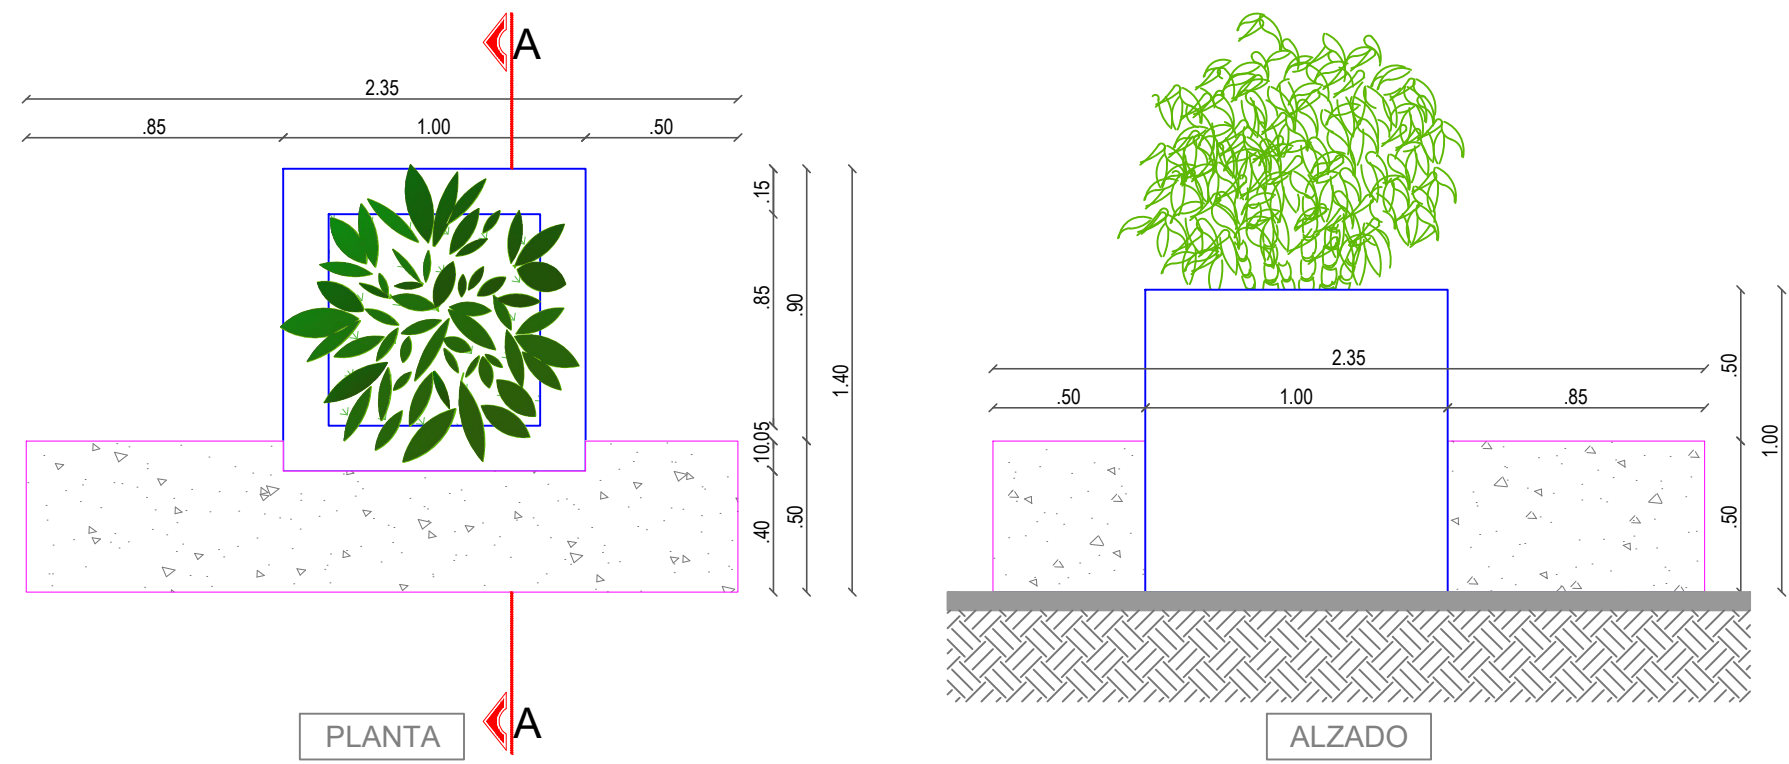


PLANTA

ALZADO

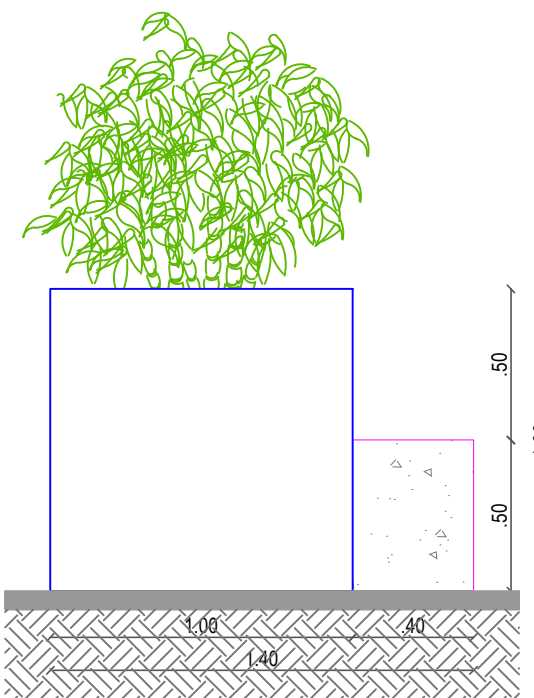

LATERAL

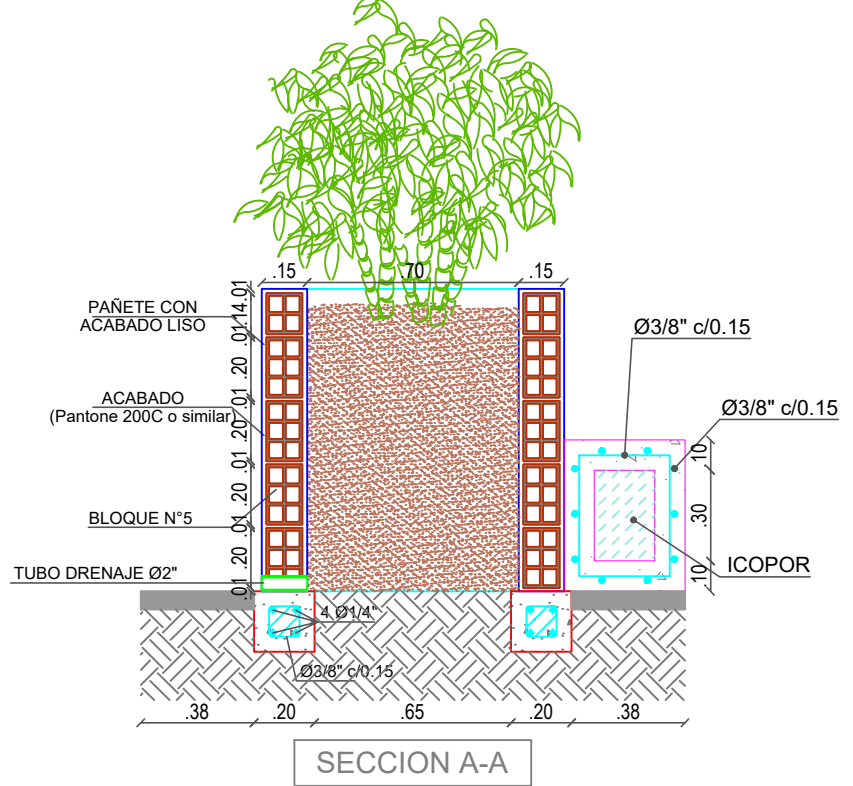

SECCION A-A

Esc. 1:25

BANCA:

N°1


LOCALIZACION:

LOTE N°1


OBSERVACIONES:

BANCA MATERA:


- BANCA EN CONCRETO RELLENA DE ICOPOR
- MATERA EN MAMPOSTERIA CON BLOQUE N°5

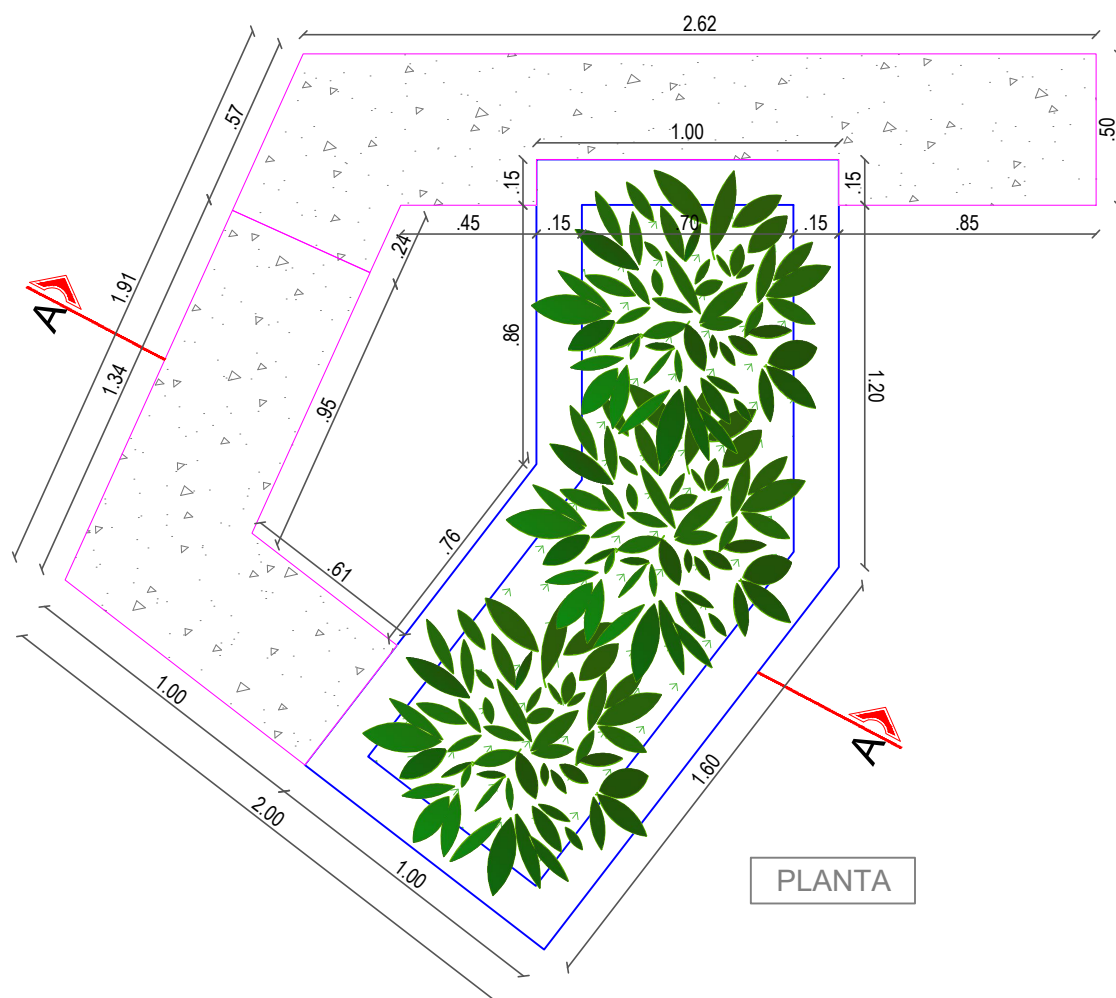


PLANTA

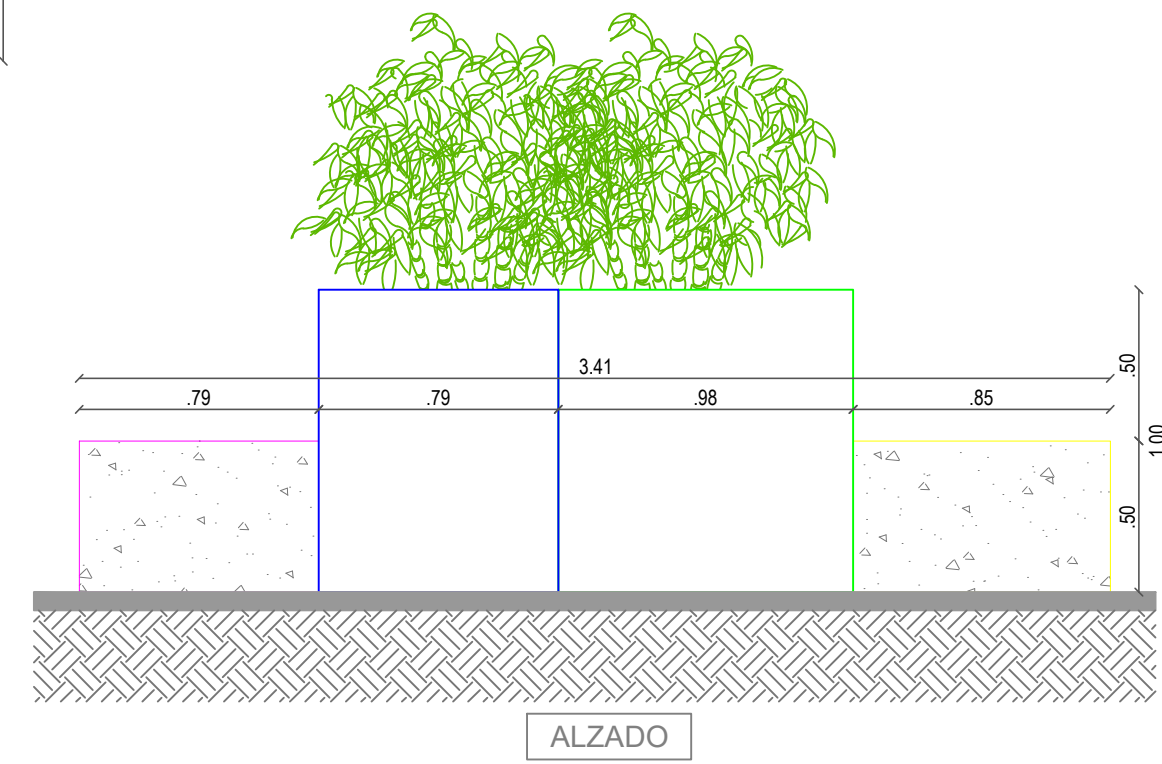

ALZADO

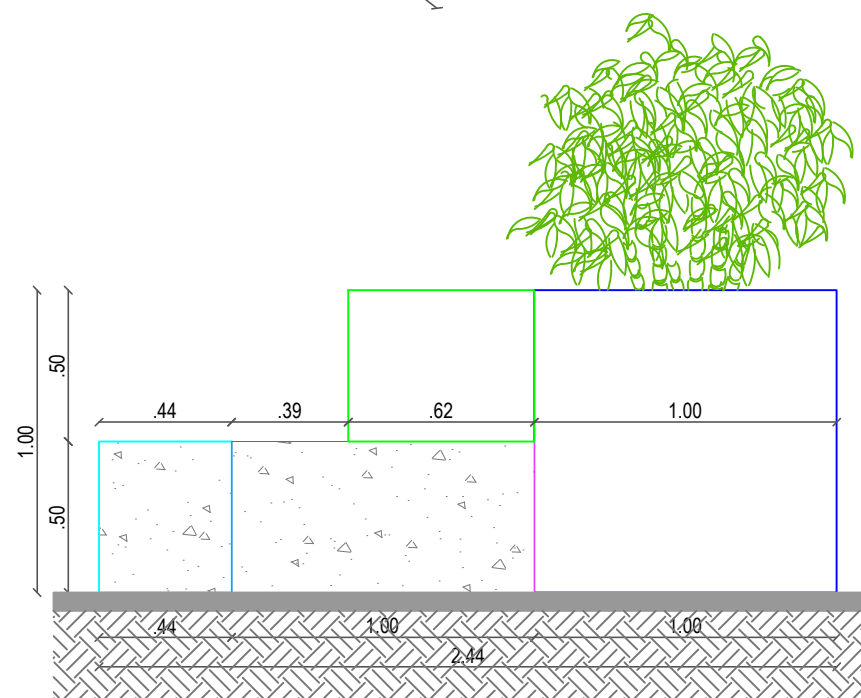

LATERAL

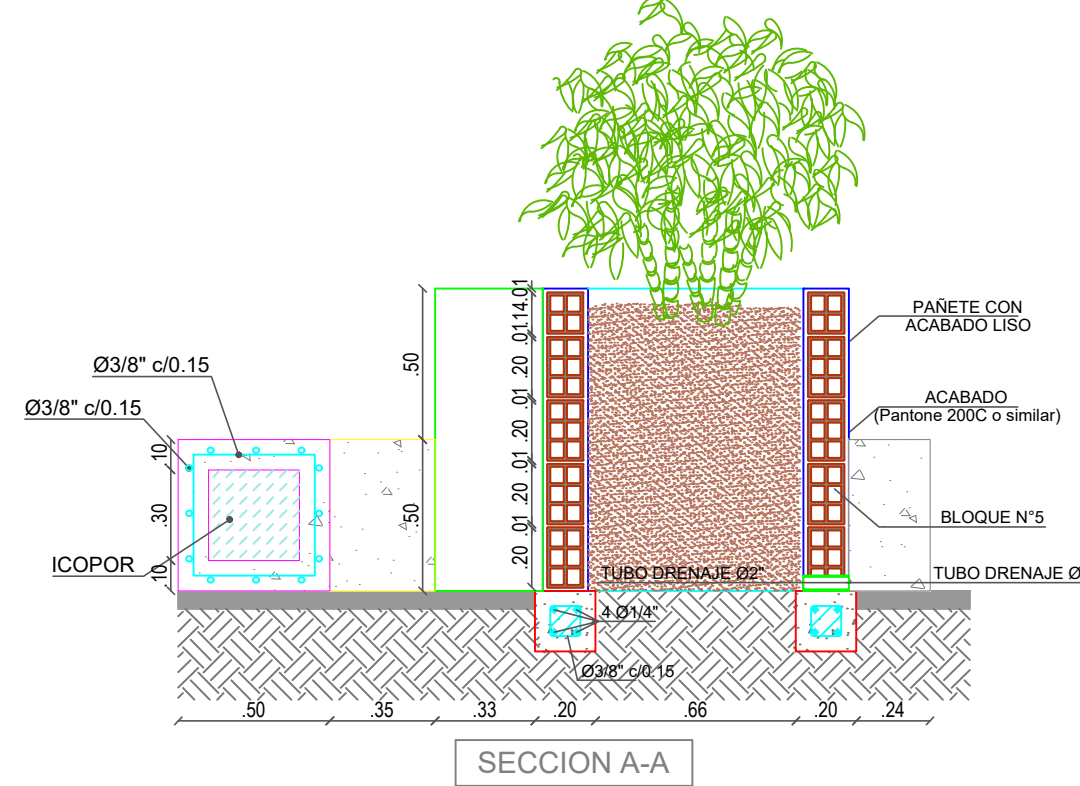

SECCION A-A

Esc. 1:25

BANCA:

N°2


LOCALIZACION:

LOTE N°1


OBSERVACIONES:

BANCA MATERA:


- BANCA EN CONCRETO RELLENA DE ICOPOR
- MATERA EN MAMPOSTERIA CON BLOQUE N°5

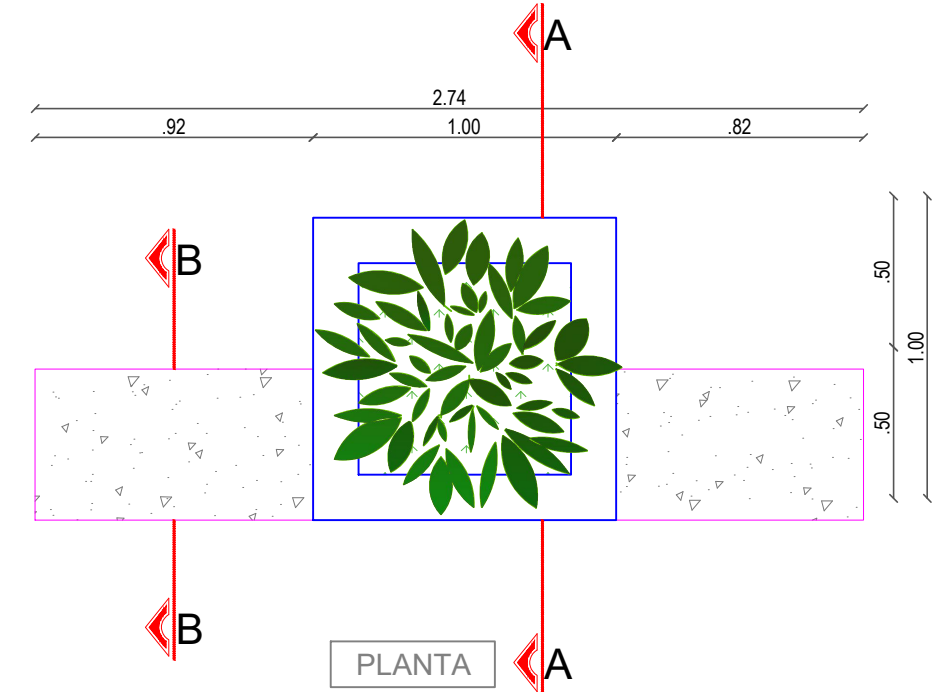


PLANTA

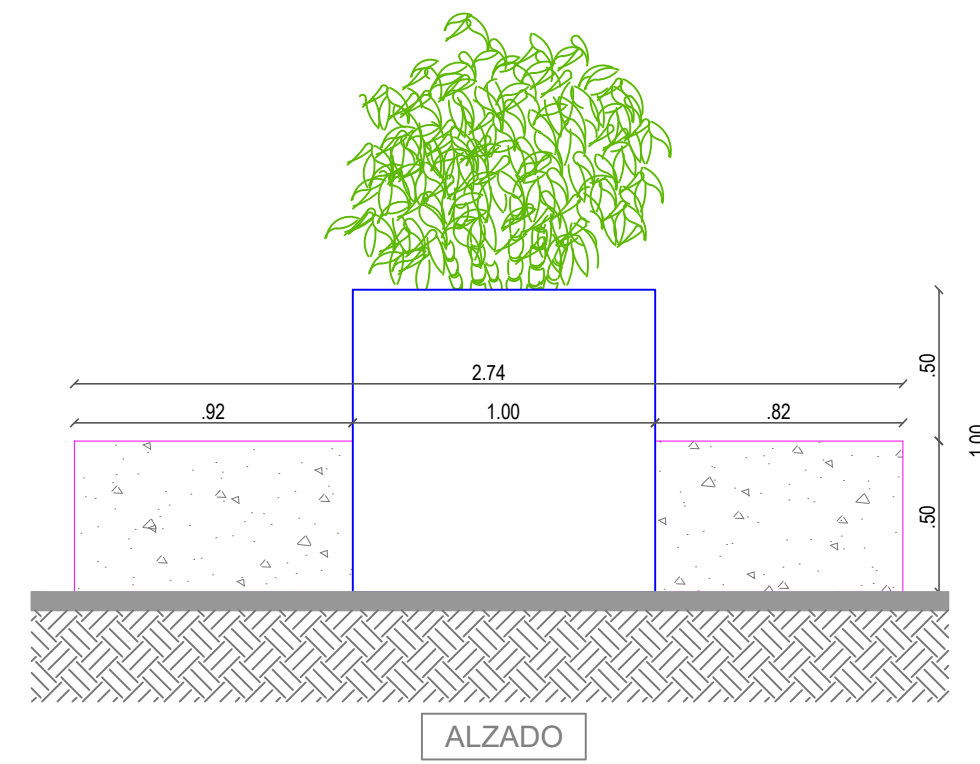

ALZADO

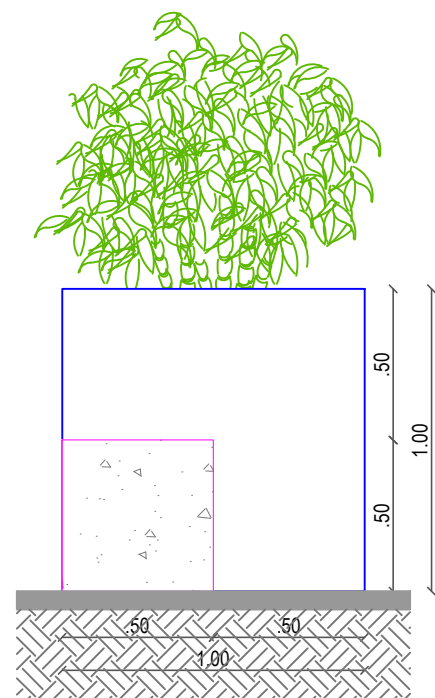

LATERAL

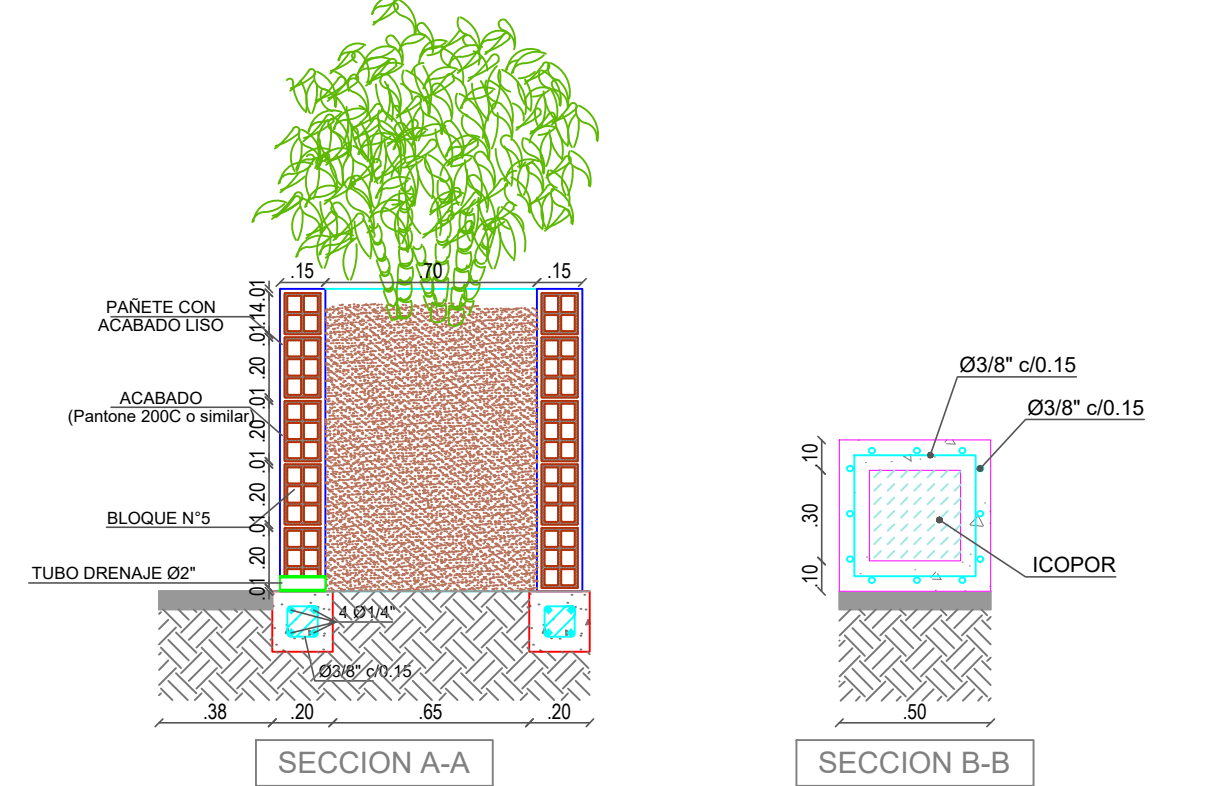

SECCION A-A

SECCION B-B

Esc. 1:25

BANCA:

N°3


LOCALIZACION:

LOTE N°1


OBSERVACIONES:

BANCA MATERA:


- BANCA EN CONCRETO RELLENA DE ICOPOR
- MATERA EN MAMPOSTERIA CON BLOQUE N°5

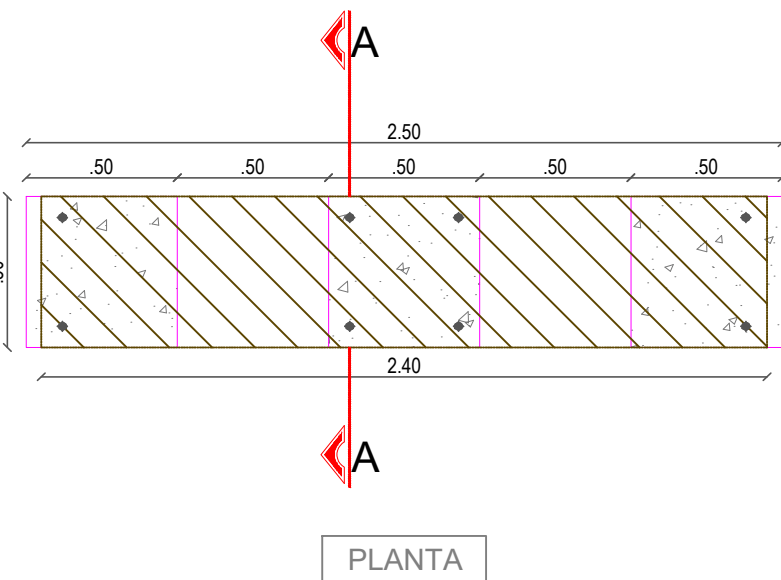


PLANTA

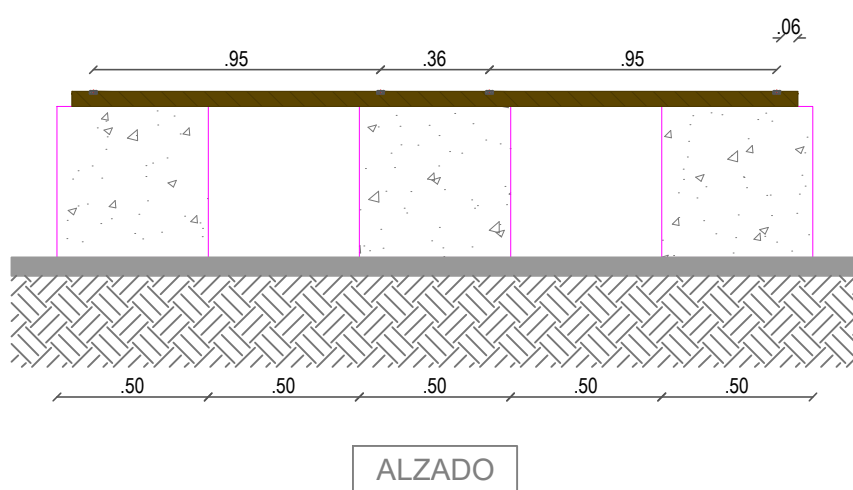

ALZADO

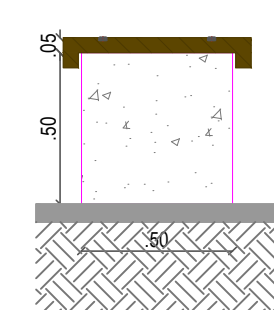

LATERAL

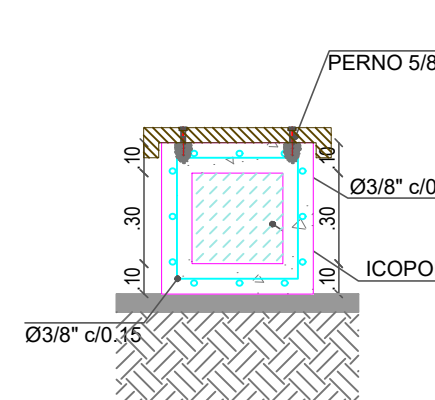

SECCION A-A

Esc. 1:25

BANCA:

N°4


LOCALIZACION:

LOTE N°1


OBSERVACIONES:

BANCA CON LISTON DE MADERA:


- BANCA EN CONCRETO RELLENA DE ICOPOR
- LISTON DE MADERA TIPO TEKA O SIMILAR

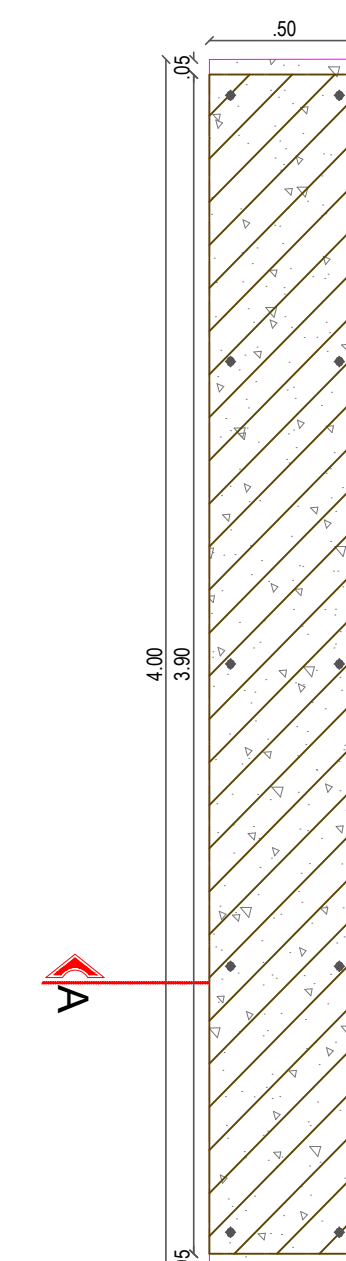


PLANTA

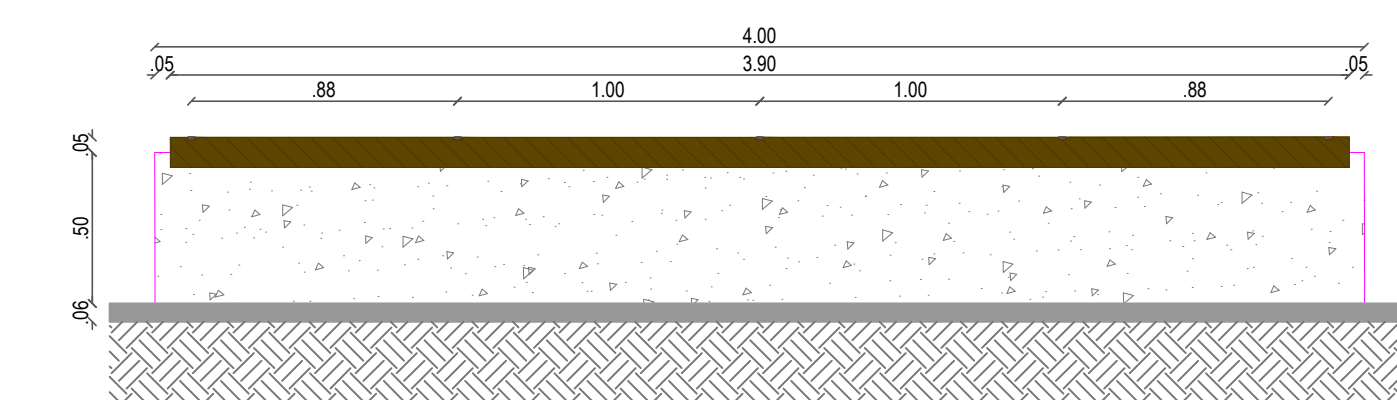

ALZADO

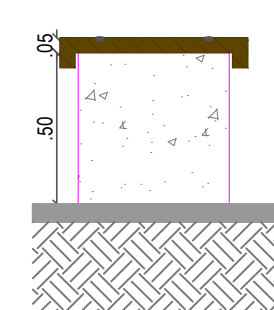

LATERAL

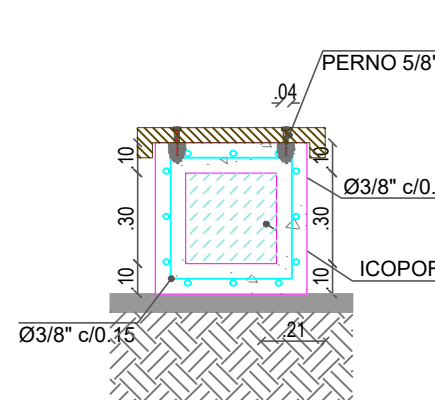

SECCION A-A

Esc. 1:25

BANCA:

N°5


LOCALIZACION:

LOTE N°1


OBSERVACIONES:

BANCA CON LISTON DE MADERA:


- BANCA EN CONCRETO RELLENA DE ICOPOR
- LISTON DE MADERA TIPO TEKA O SIMILAR

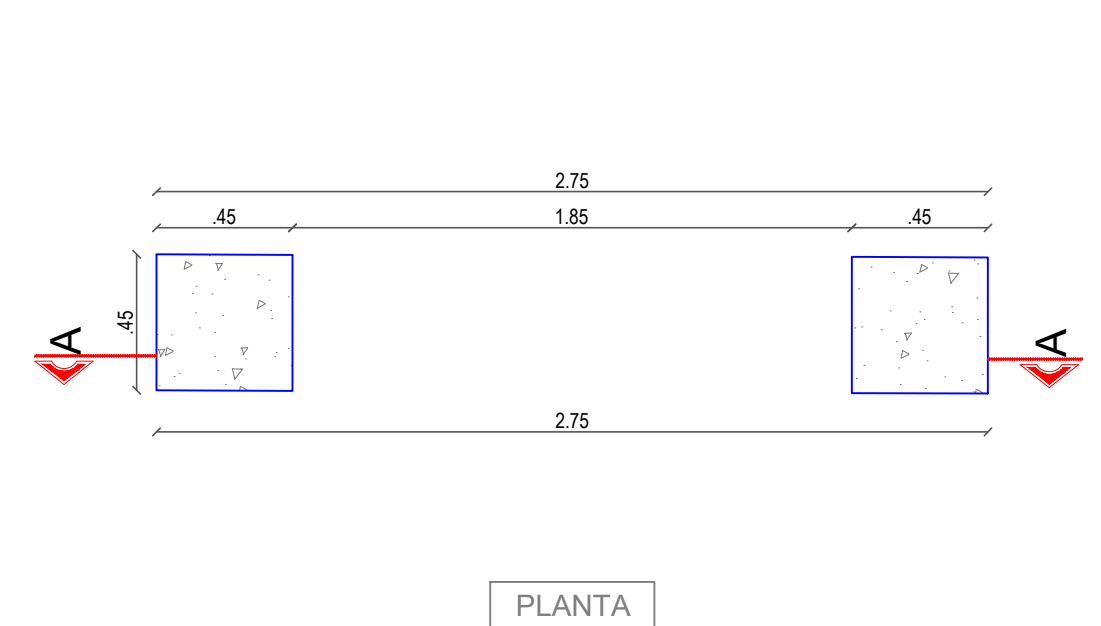


PLANTA

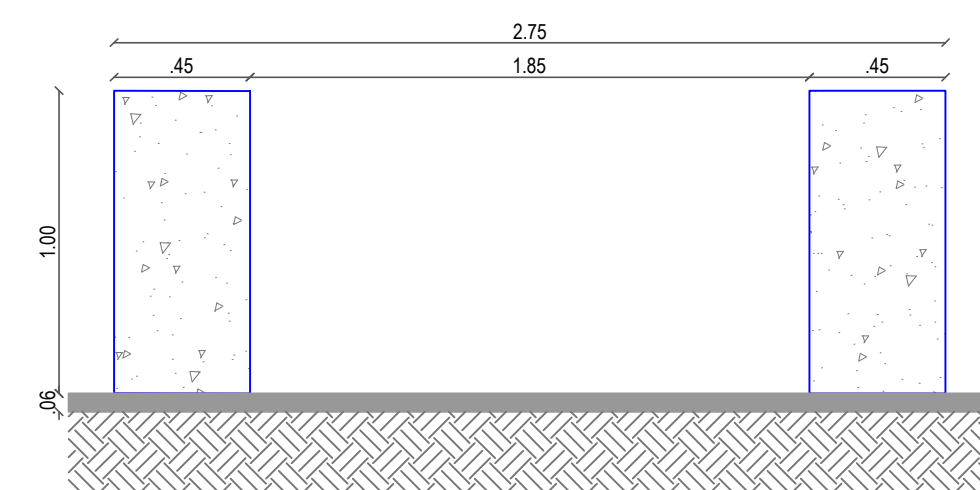

ALZADO

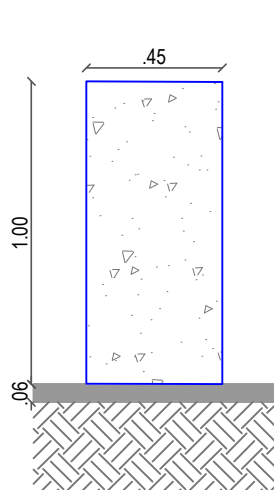

LATERAL

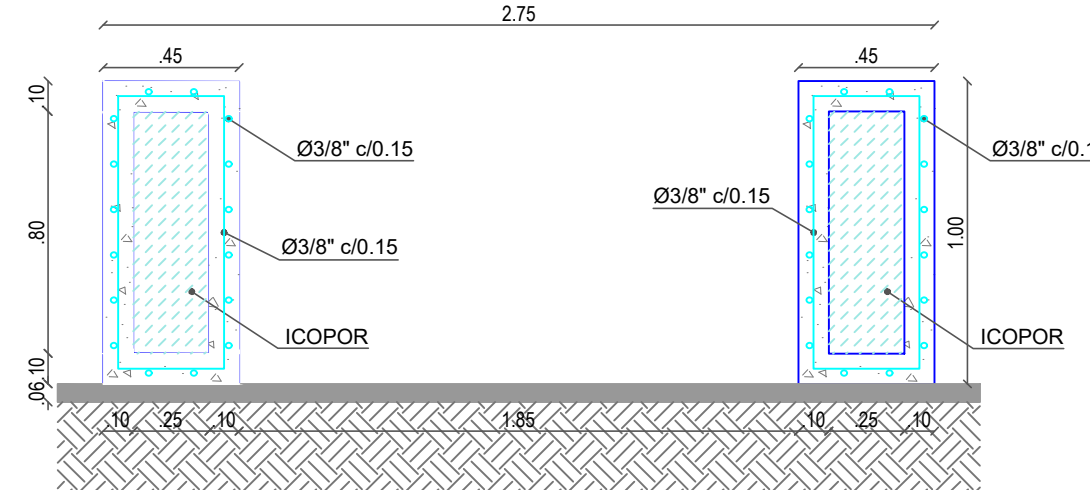

SECCION A-A

Esc. 1:25

BANCA:

N°6

LOCALIZACION:

LOTE N°1

OBSERVACIONES:

DADO EN CONCRETO:

- DADO EN CONCRETO RELLENA DE ICOPOR



Alcaldía de
Neiva

PROYECTO :

CONSTRUCCIÓN Y DOTACIÓN
DE PARQUE RECREATIVO EN
EL CENTRO POBLADO EL
CAGUAN EN EL MUNICIPIO DE
NEIVA, DEPARTAMENTO DEL
HUILA.

ELABORÓ :

ALCALDÍA MUNICIPIO DE NEIVA

ALCANDE DE NEIVA :

GERMAN CASAGUA BONILLA

DISEÑO:

ARQ. MARWIN VICTORIA TAMAYO
M.P No.

SECRETARIO DE VIVIENDA Y HÁBITAT
MUNICIPIO DE NEIVA

CONTIENE:

PLANO DE DETALLES

FUENTE:

ALCALDÍA DE NEIVA
DEPARTAMENTO DE PLANEACIÓN
ALCALDÍA DE NEIVA
CARTILLA DE ESPACIO PÚBLICO
PLAN MAESTRO DE ESPACIO
PÚBLICO NEIVA

ESCALA:
FEBRERO 2025

ESCALA:
INDICADA

RADICACION No.:

15
DE
23

A-001

FECHA DE MODIFICACION :