




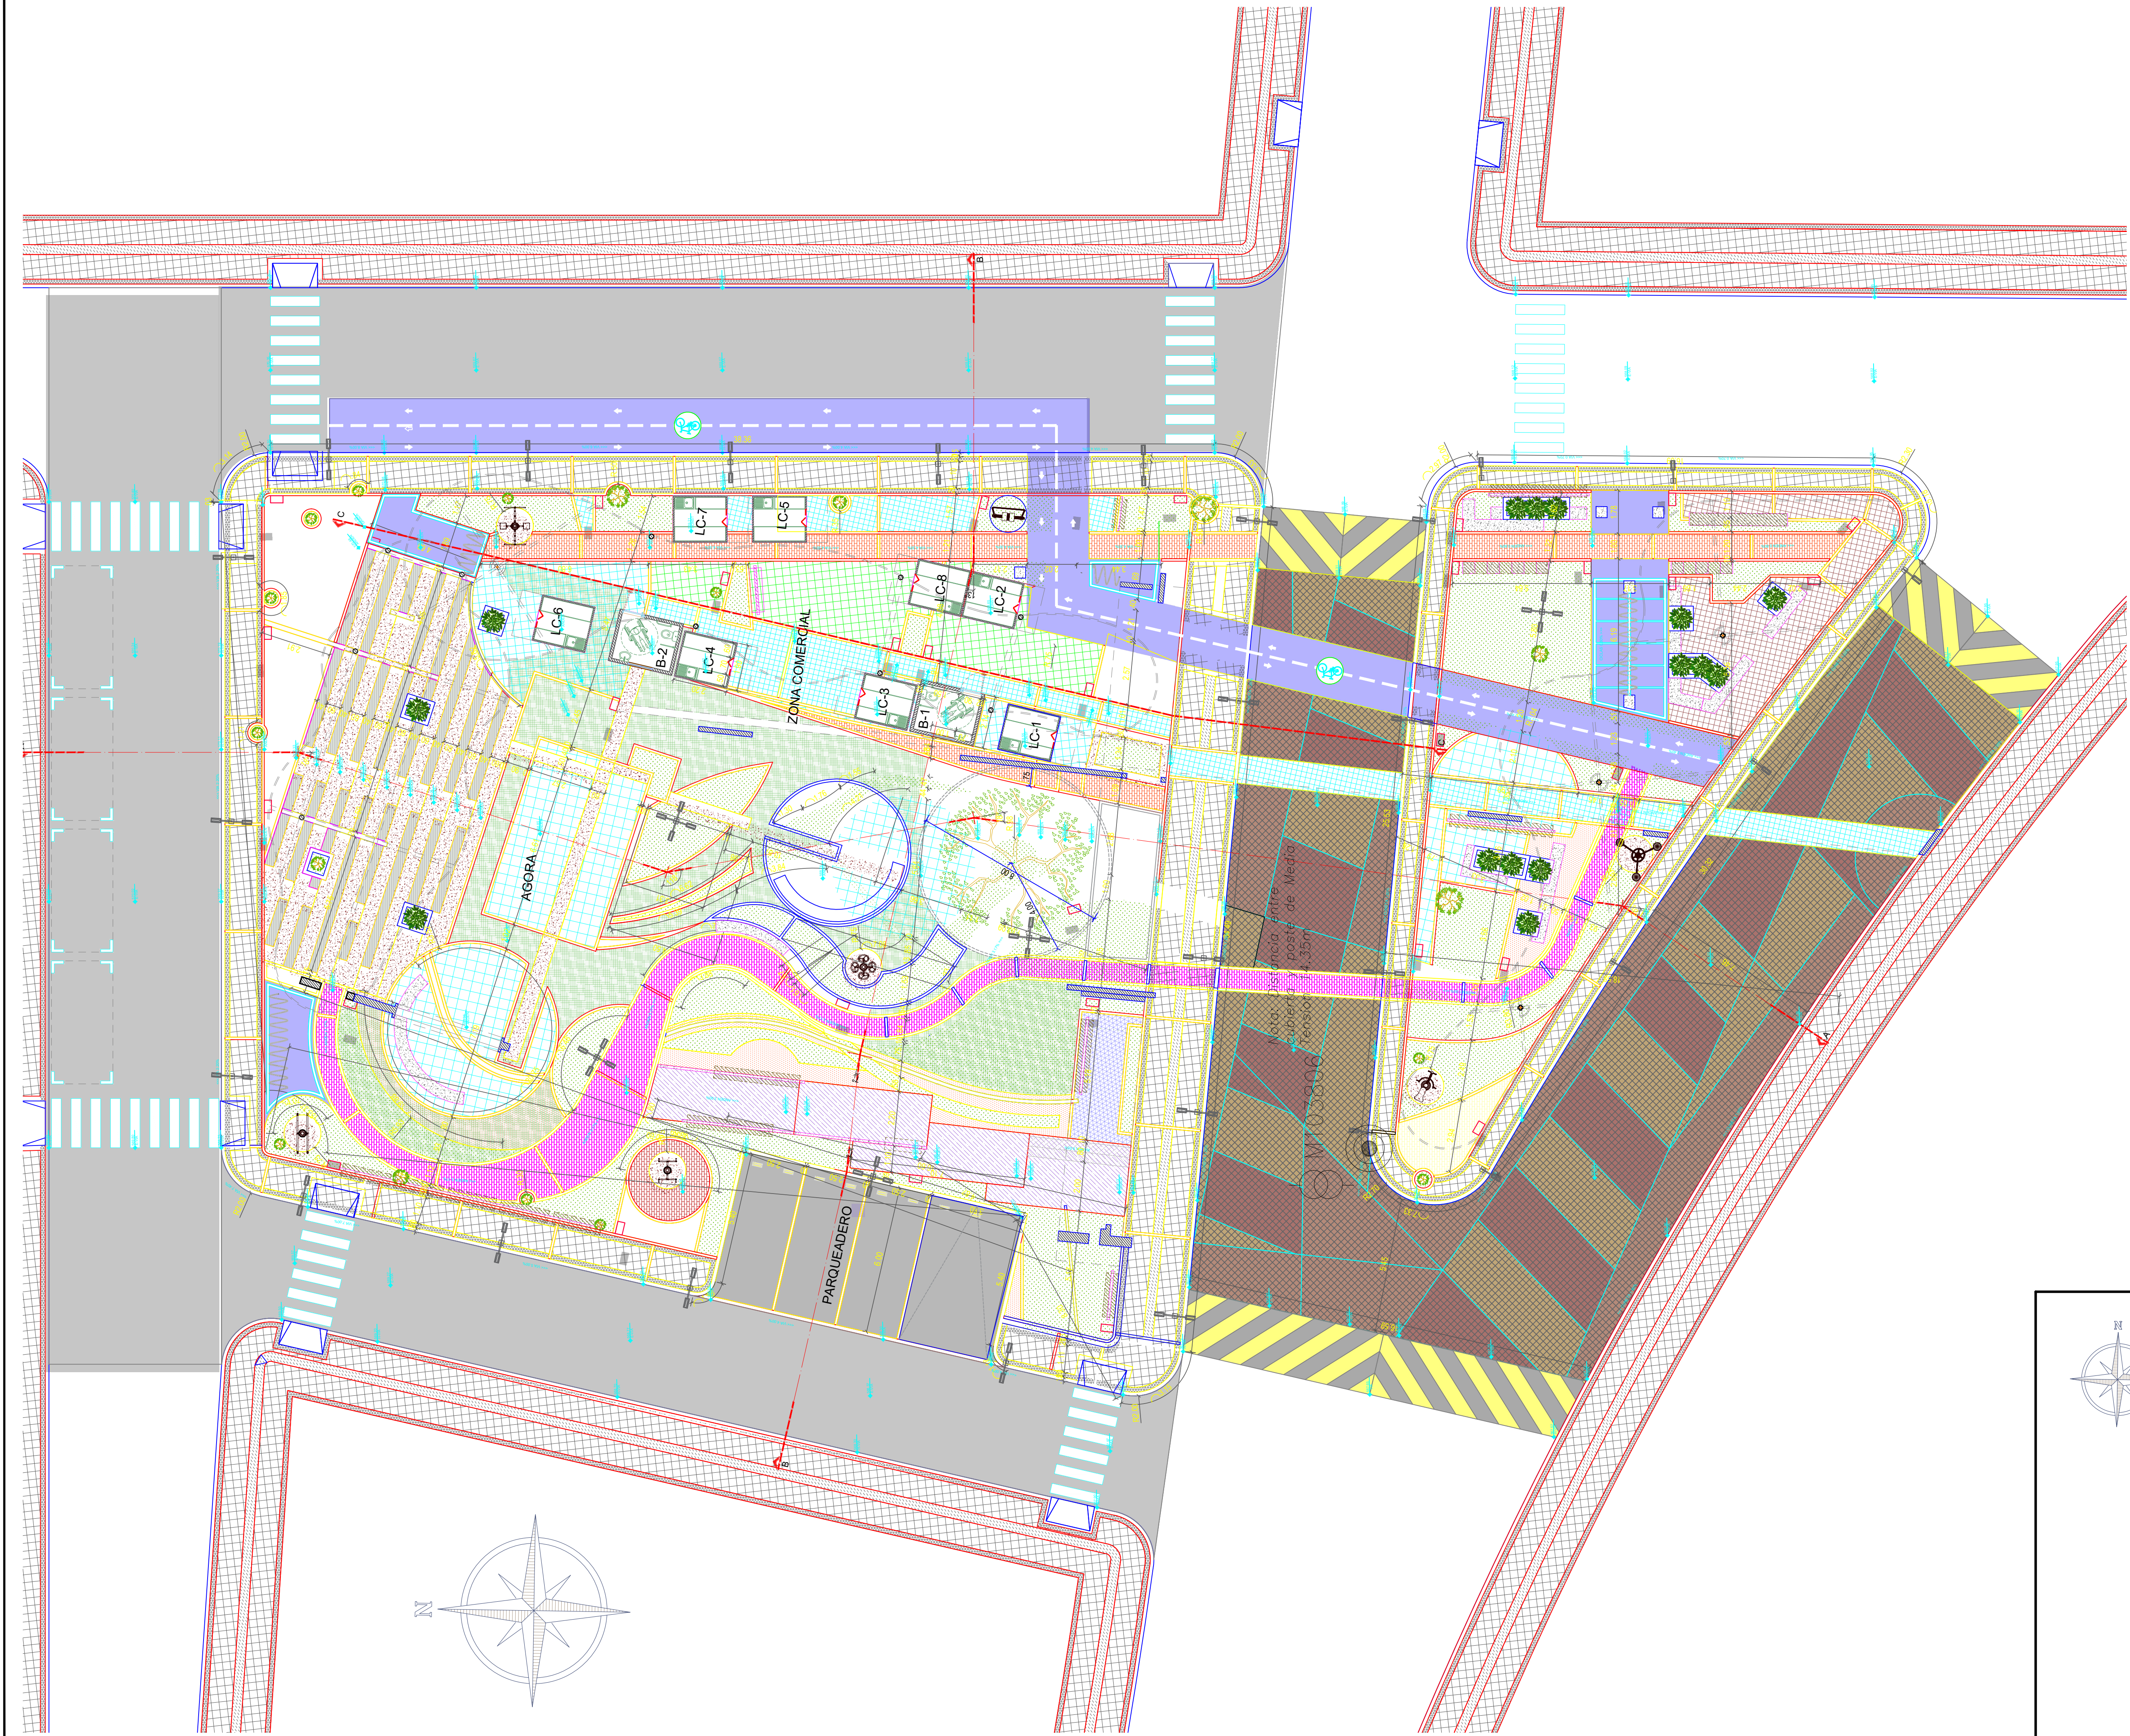

IMPLANTACIÓN ARQUITECTÓNICA GENERAL
ESC. 1/125

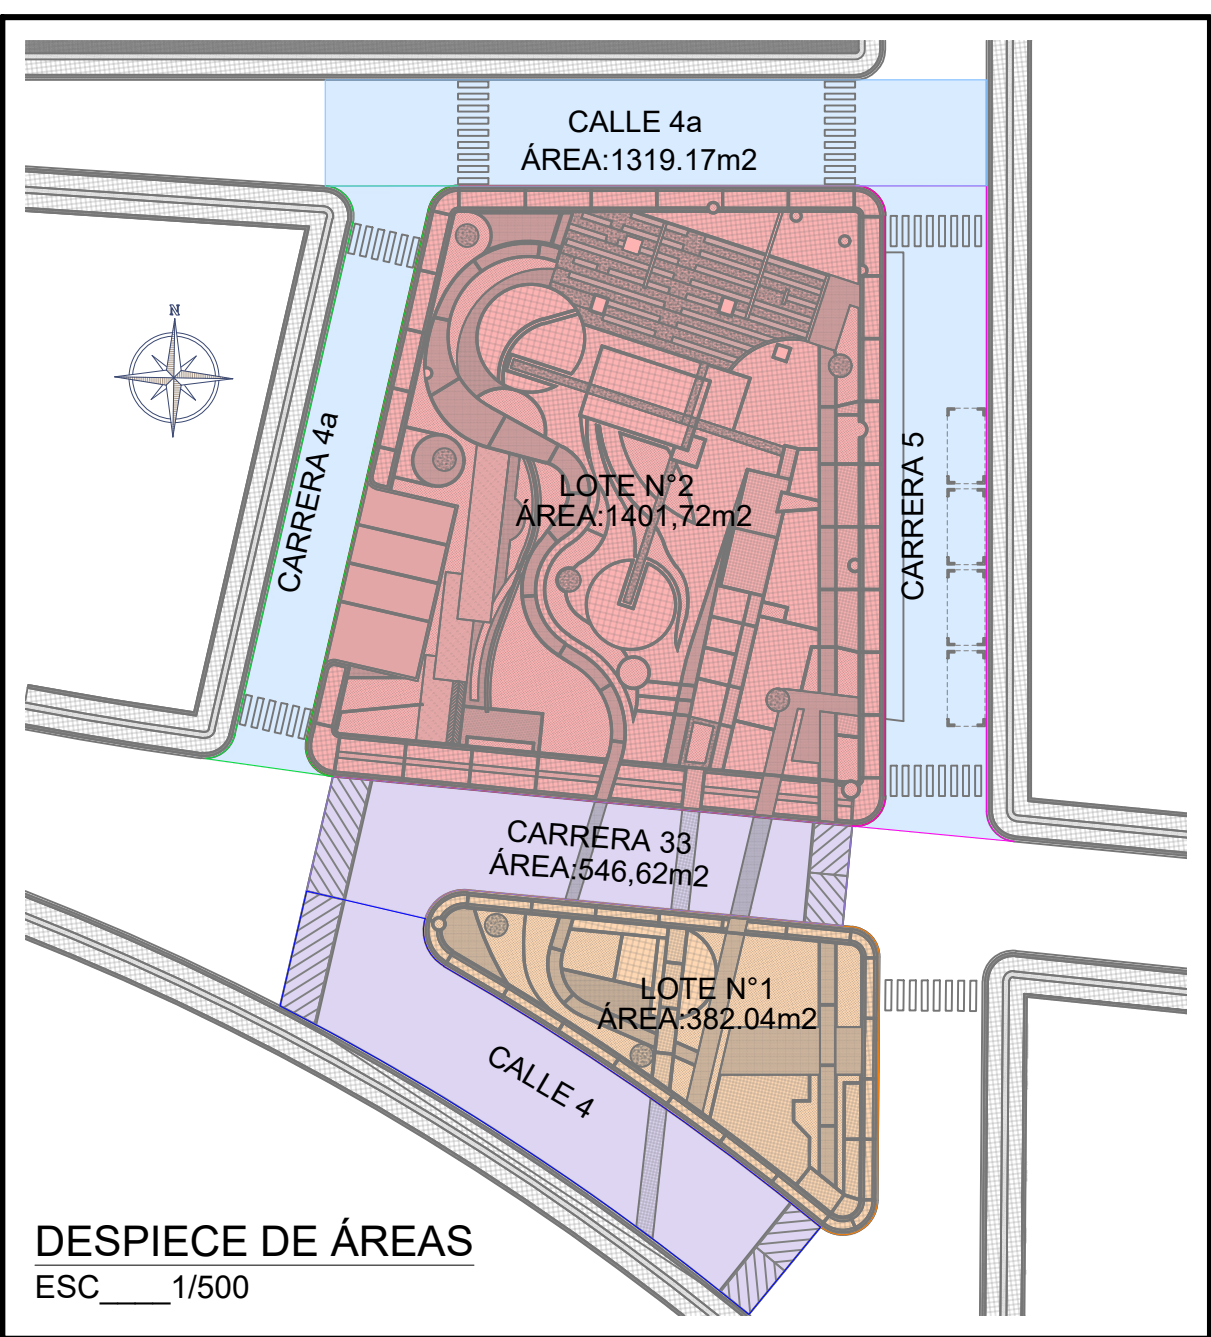

CUADRO DE ÁREAS, CANTIDADES Y CONVENCIONES		
1	Barrio Comunal	58.28 m²
2	Barrio Comunal	36.81 m²
3	Plaza Comunal	111.81 m²
4	Oficina	43.47 m²
5	Adaptación 2 x 1 x 1 m²	43.47 m²
6	Adaptación 4 x 1 x 1 m²	54.42 m²
7	Plaza Comunal - Zona Comercial	37.48 m²
8	Adaptación 2 x 1 x 1 m²	43.47 m²
9	Adaptación 2 x 1 x 1 m²	75.08 m²
10	Adaptación integral 2 x 2 x 2 m²	108.22 m²
11	Adaptación 4 x 1 x 1 m²	54.42 m²
12	Adaptación 4 x 1 x 1 m²	176.31 m²
13	Adaptación 2 x 1 x 1 m²	118.44 m²
14	Adaptación 2 x 1 x 1 m²	40.02 m²
15	Adaptación 4 x 1 x 1 m²	6.79 m²
16	Plaza Comunal - Zona Comercial	36.81 m²
17	Adaptación 2 x 1 x 1 m²	62.74 m²
18	Adaptación 2 x 1 x 1 m²	60.02 m²
19	Adaptación 2 x 1 x 1 m²	11.43 m²
20	Zona verde - Zona	448.34 m²
21	Área para peatones	87.01 m²
22	Área para peatones	7.04 m²
23	Área para peatones	4.04 m²
24	Área para peatones	37.04 m²
25	Área para peatones	7.04 m²
26	Área para peatones	25.04 m²
27	Área para peatones	108.22 m²
28	Área para peatones	108.22 m²
29	Área para peatones	350.04 m²
30	Área para peatones	1200.04 m²
31	Área para peatones	240.01 m²
32	Área para peatones	280.01 m²
33	Área para peatones	380.01 m²

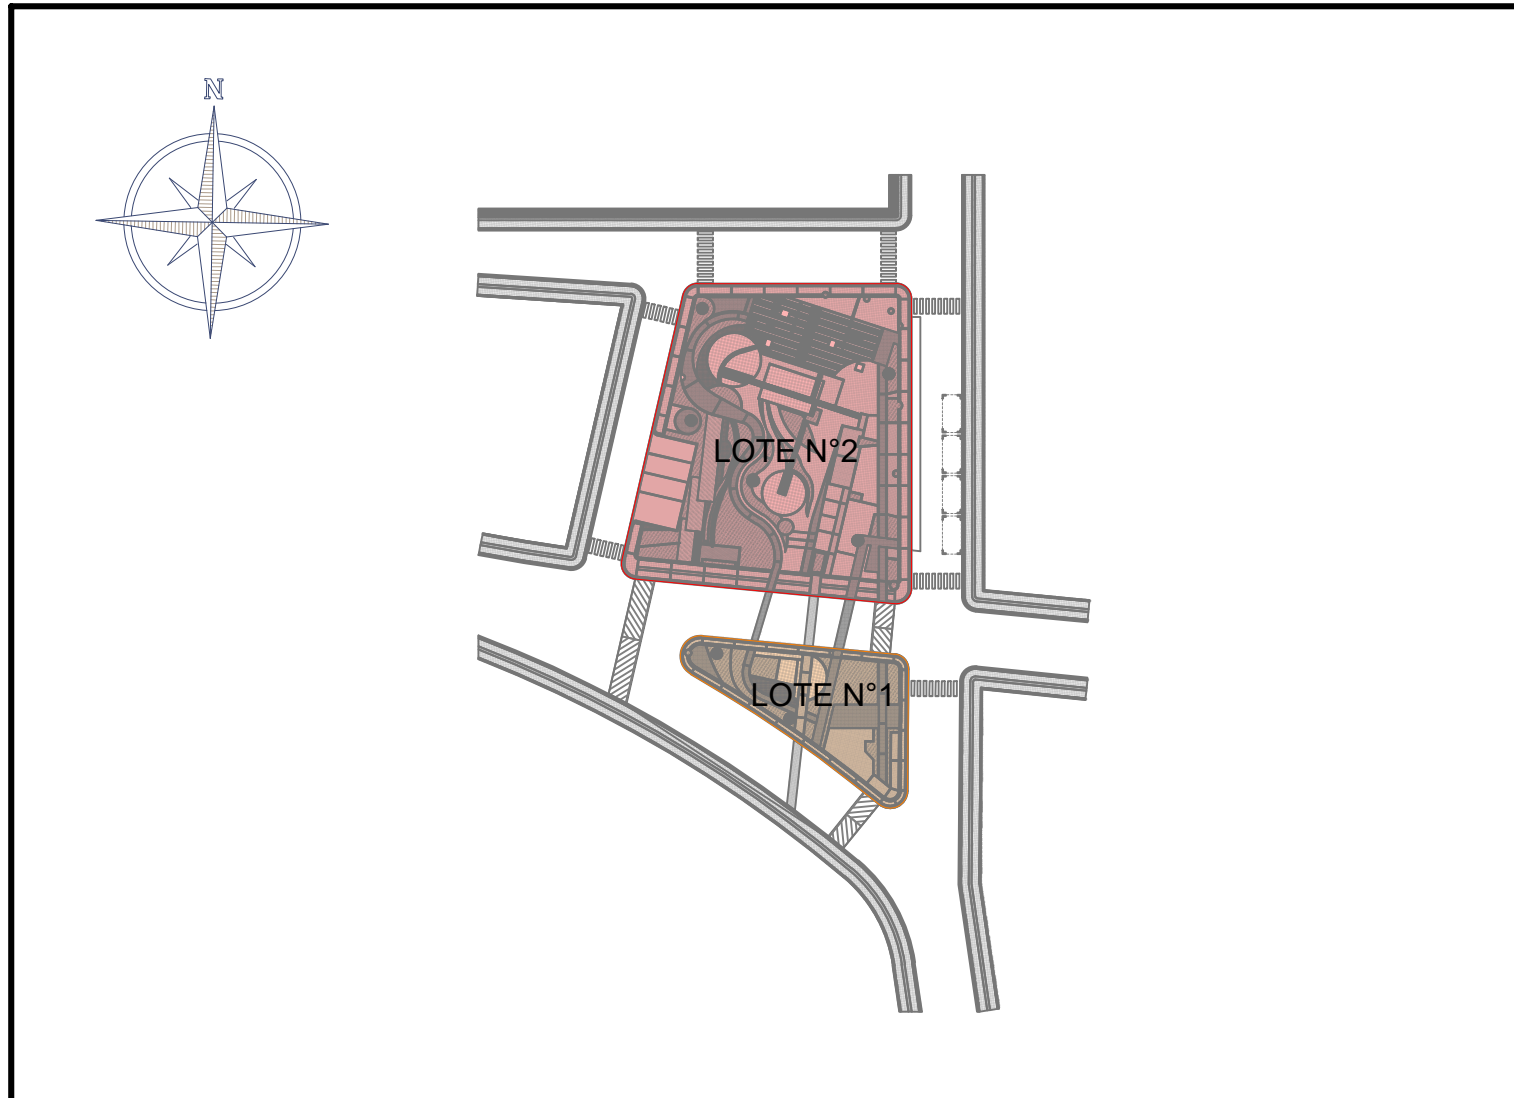

LOCALIZACIÓN
ESC. 1/1000



Alcaldía de Neiva

PROYECTO :
CONSTRUCCIÓN Y DOTACIÓN DE PARQUE RECREATIVO EN EL CENTRO POBLADO DEL CAGUÁN EN EL MUNICIPIO DE NEIVA, DEPARTAMENTO DEL HUILA

ELABORÓ :
ALCALDÍA MUNICIPIO DE NEIVA

ALCANDE DE NEIVA :
GERMAN CASAGUA BONILLA

DISEÑO :
ARQ. MARWIN VICTORIA TAMAYO
M.P. No.

SECRETARIO DE VIVIENDA Y HÁBITAT MUNICIPIO DE NEIVA

CONTIENE:
IMPLANTACIÓN ARQUITECTÓNICA GENERAL

FUENTE:
ALCALDÍA DE NEIVA
DEPARTAMENTO DE PLANEACIÓN
ALCALDÍA DE NEIVA
CARTILLA DE ESPACIO PÚBLICO
PLAN MAESTRO DE ESPACIO PÚBLICO NEIVA

ESCALA:
FEBRERO 2025
00 DE 23

ESCALA:
INDICADA
A-001

RADICACIÓN No. :
FECHA DE MODIFICACIÓN :