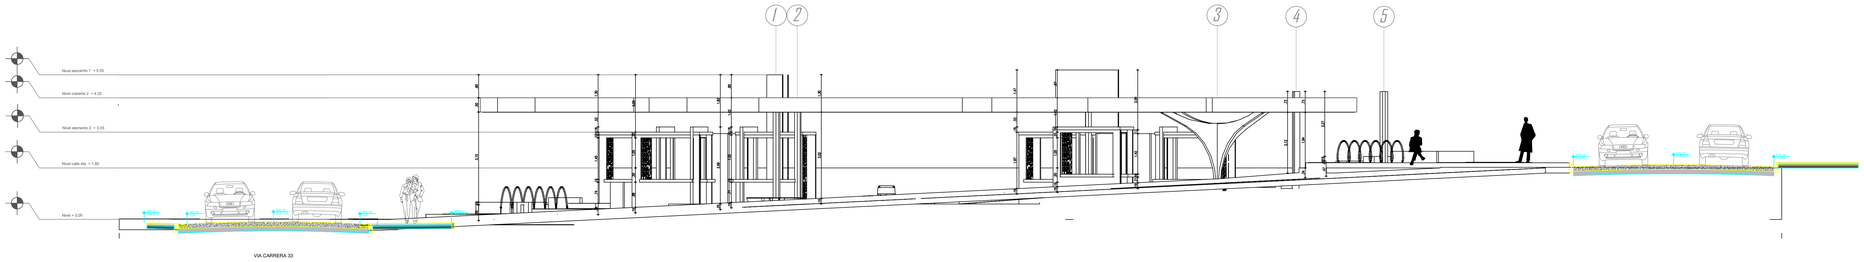

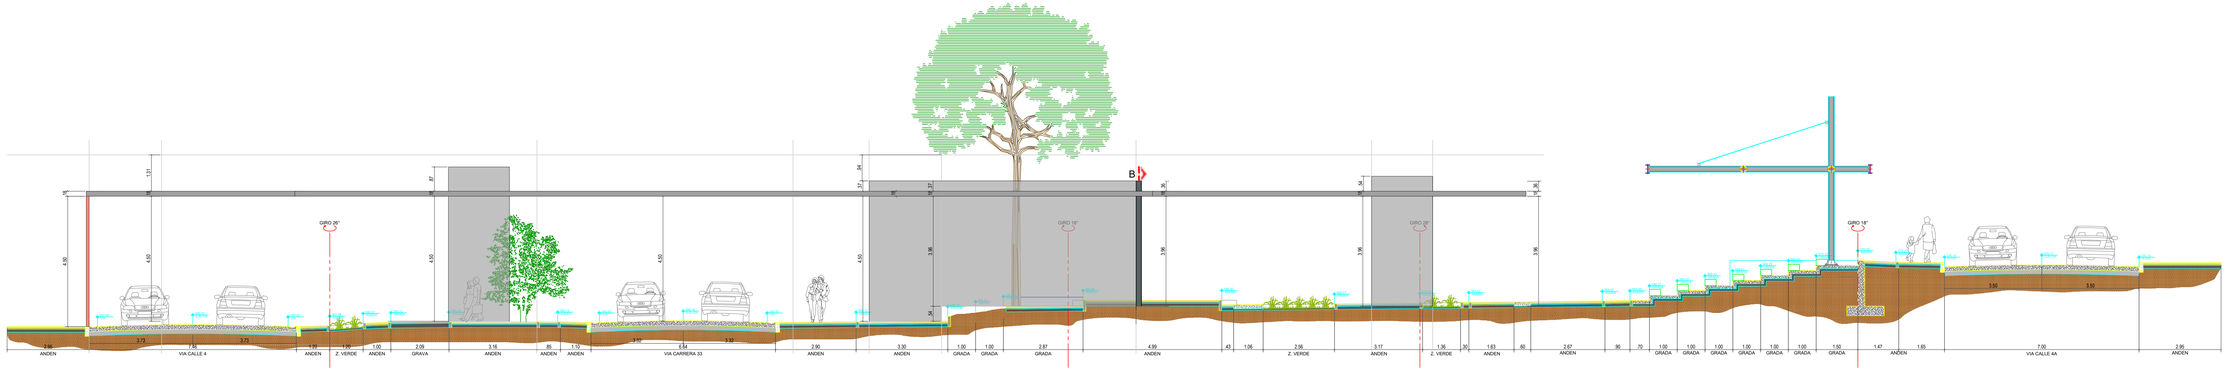

Alcaldía de
Neiva

PROYECTO :

CONSTRUCCIÓN Y DOTACIÓN DE PARQUE RECREATIVO EN EL CENTRO POBLADO EL CAGUAN EN EL MUNICIPIO DE NEIVA, DEPARTAMENTO DEL HUILA.

ELABORÓ :

ALCALDÍA MUNICIPIO DE NEIVA

ALCANDE DE NEIVA :

GERMAN CASAGUA BONILLA

DISEÑO:

ARQ. MARWIN VICTORIA TAMAYO
M.P No.

SECRETARIO DE VIVIENDA Y HÁBITAT
MUNICIPIO DE NEIVA

CONTIENE:

IMPLANTACIÓN ARQUITECTÓNICA DE CUBIERTAS

FUENTE:

ALCALDÍA DE NEIVA
DEPARTAMENTO DE PLANEACIÓN
ALCALDÍA DE NEIVA
CARTILLA DE ESPACIO PÚBLICO
PLAN MAESTRO DE ESPACIO PÚBLICO NEIVA

ESCALA:
FEBRERO 2025

PLANO No :
03 DE 23

ESCALA :
INDICADA

RADICACIÓN No :
A-001

FECHA DE MODIFICACIÓN :