


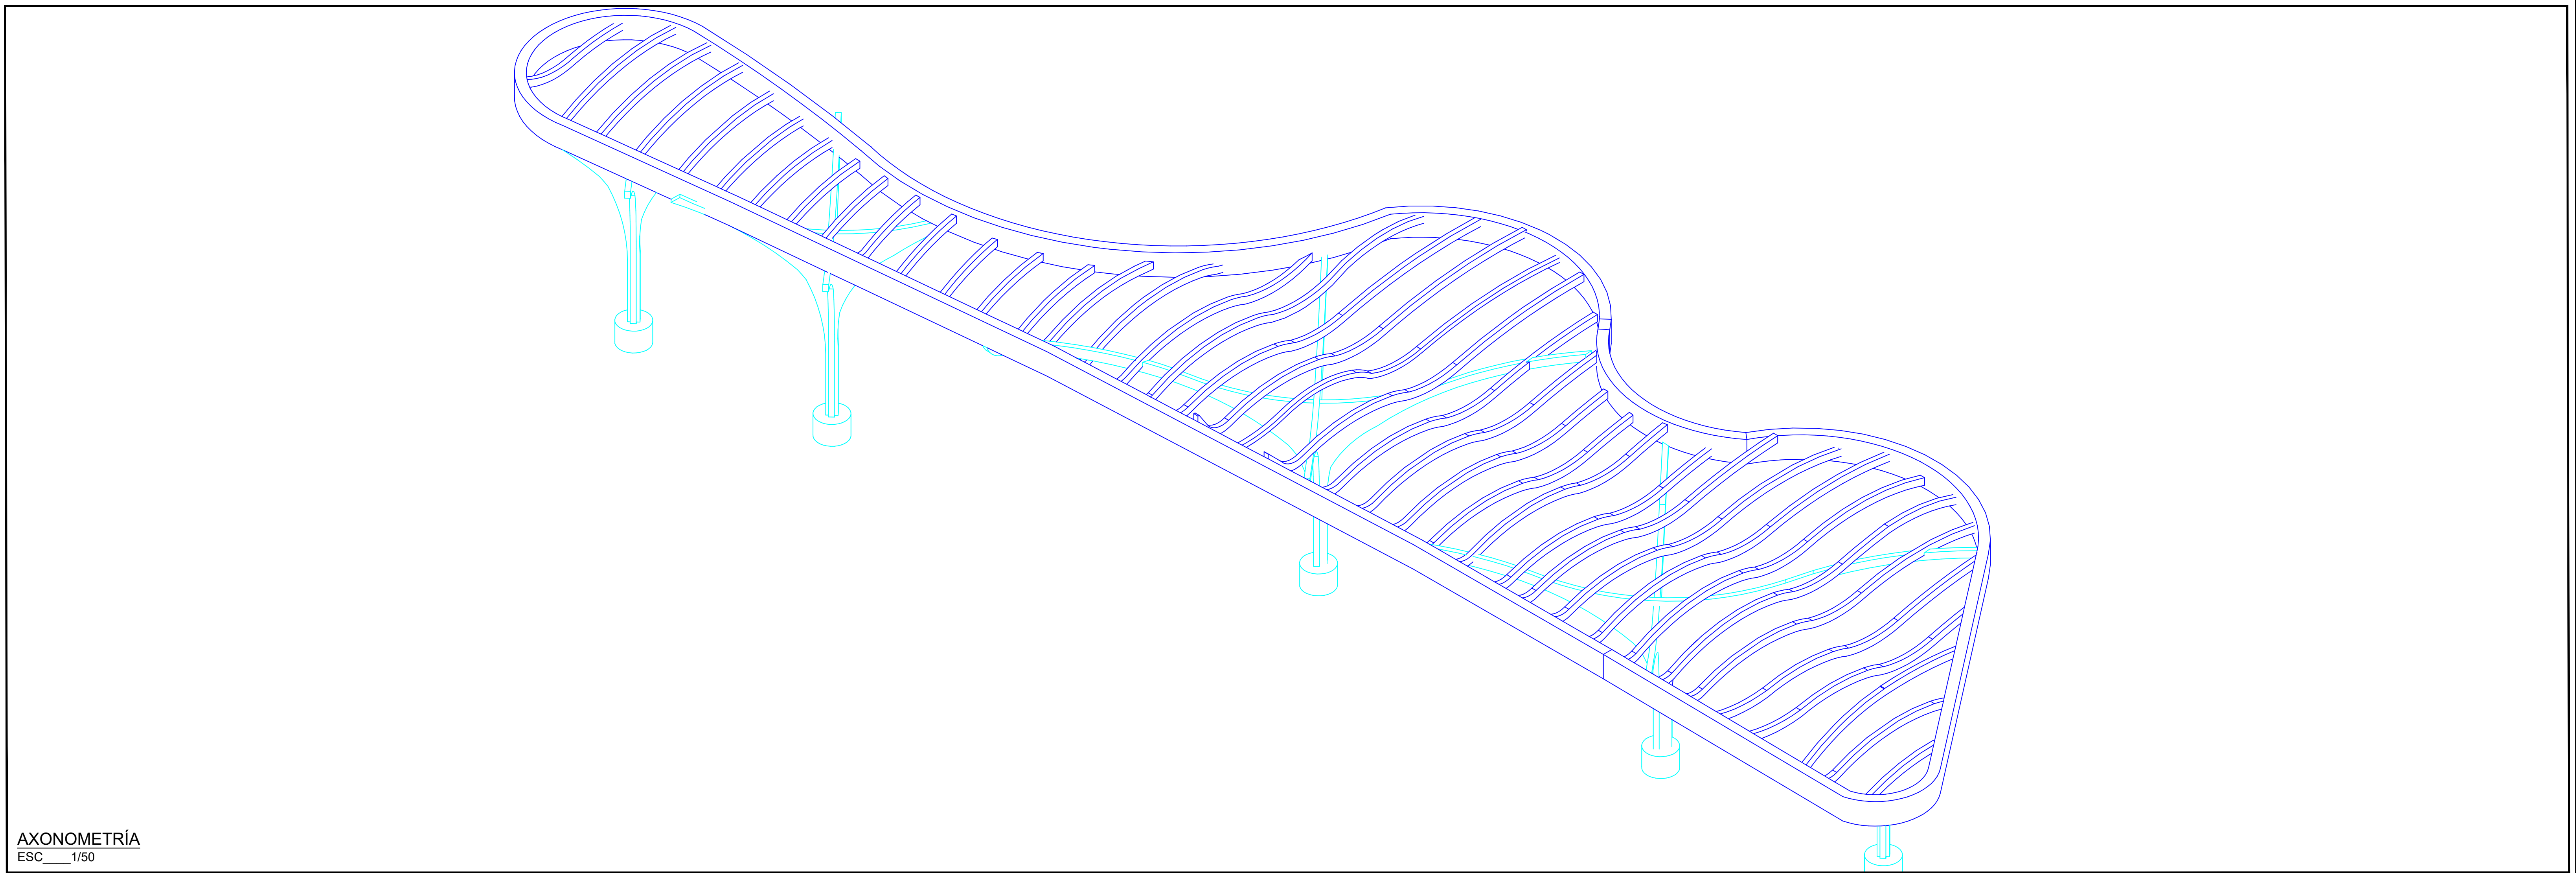

Alcaldía de
Neiva

PROYECTO :

CONSTRUCCIÓN Y DOTACIÓN
DE PARQUE RECREATIVO EN
EL CENTRO POBLADO EL
CAGUAN EN EL MUNICIPIO DE
NEIVA, DEPARTAMENTO DEL
HUILA.

ELABORÓ :

ALCALDÍA MUNICIPIO DE NEIVA

ALCANDE DE NEIVA :

GERMAN CASAGUA BONILLA

DISEÑO:

W. VICTORIA

ARQ. MARWIN VICTORIA TAMAYO
M.P. No.

SECRETARIO DE VIVIENDA Y HÁBITAT
MUNICIPIO DE NEIVA

CONTIENE:

PLANO ARQUITECTÓNICO
CUBIERTA TRANSVERSAL

PUENTE:

ALCALDÍA DE NEIVA
DEPARTAMENTO DE PLANEACIÓN
ALCALDÍA DE NEIVA
CARTILLA DE ESPACIO PÚBLICO
PLAN MAESTRO DE ESPACIO
PÚBLICO NEIVA

ESCALA:
FEBRERO 2025

PLANO No. :
08
DE
23

ESCALA :
INDICADA

RADICACION No. :

A-001

FECHA DE MODIFICACION :