
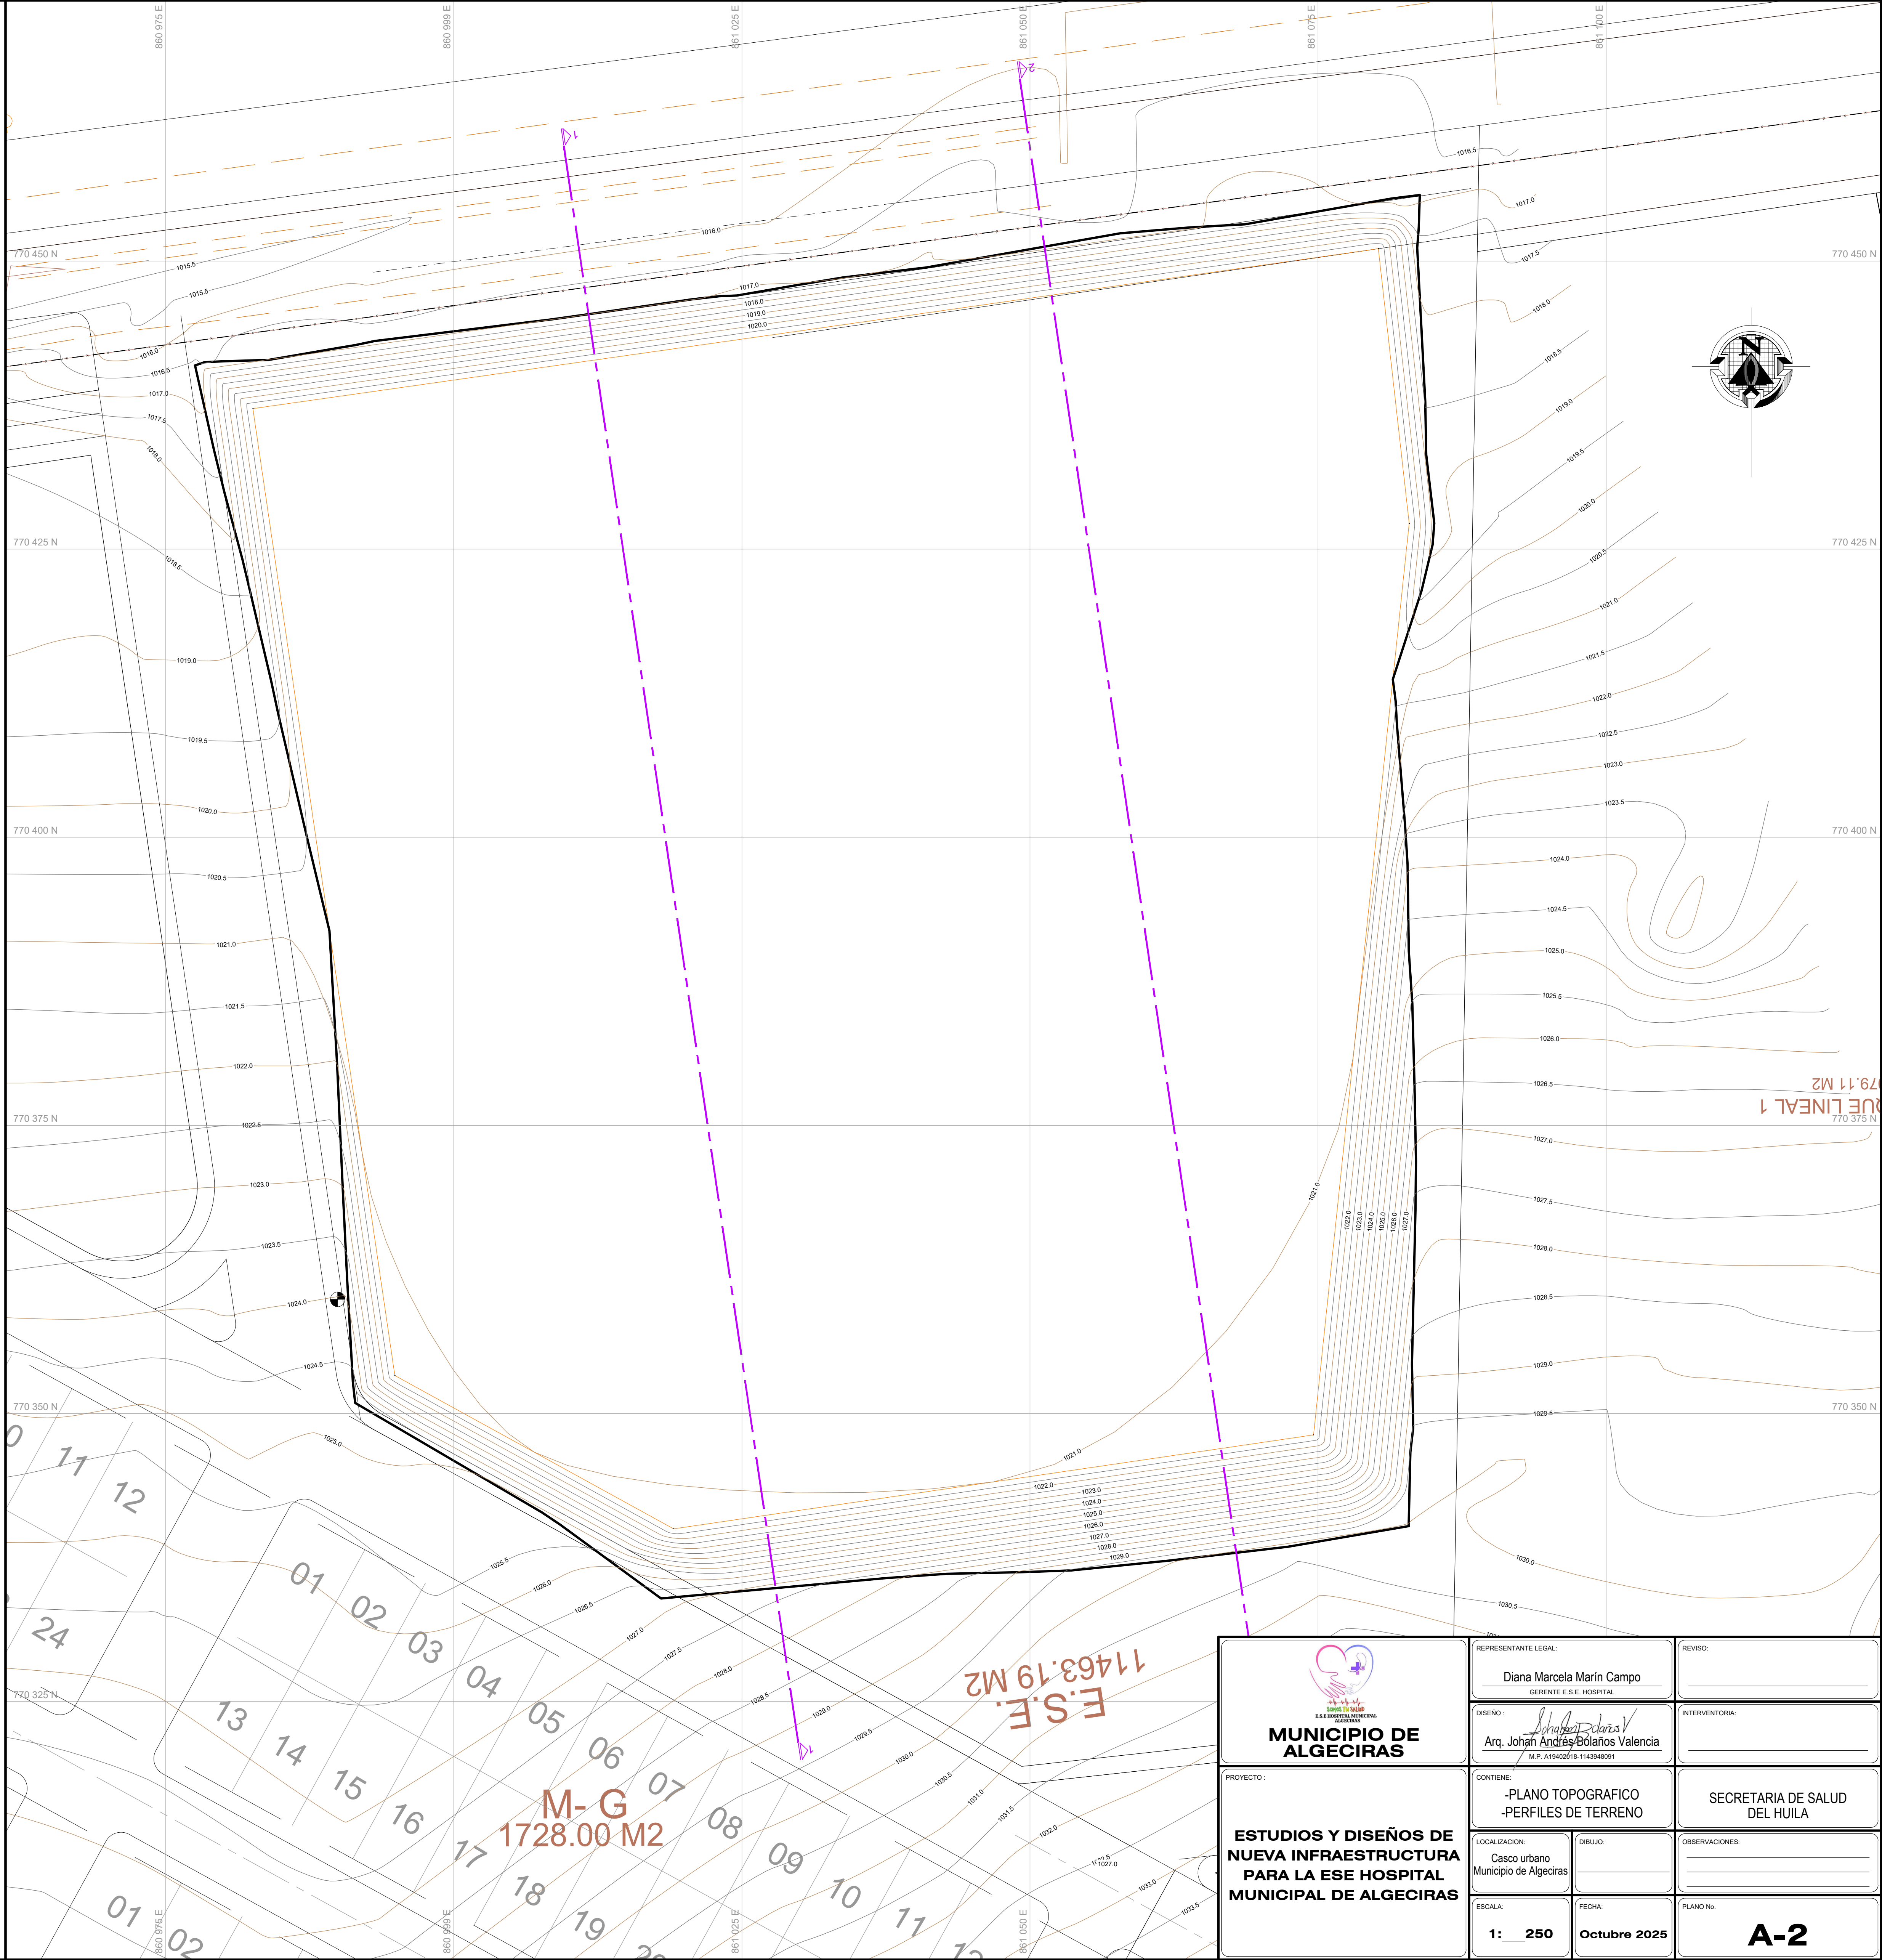
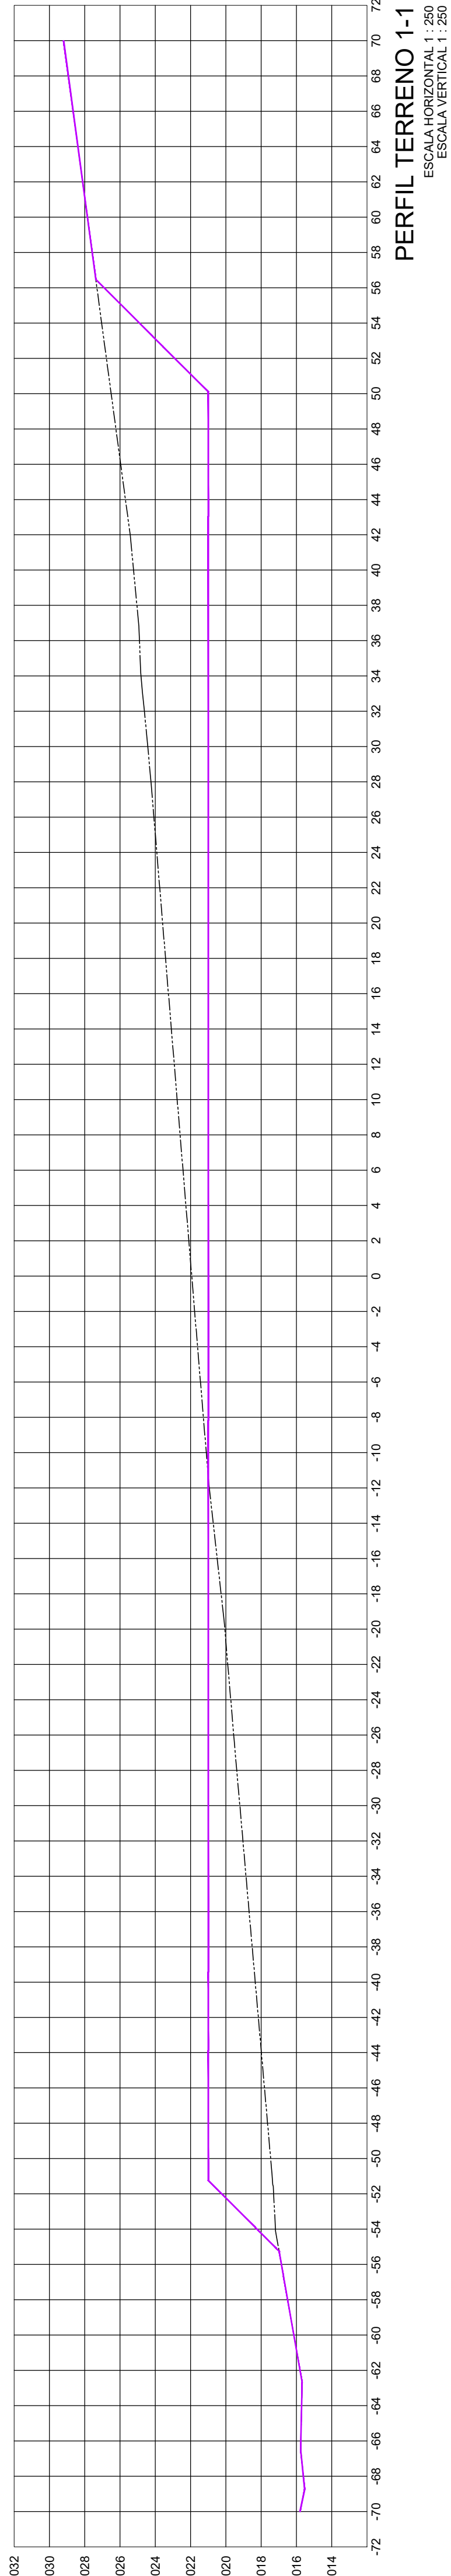


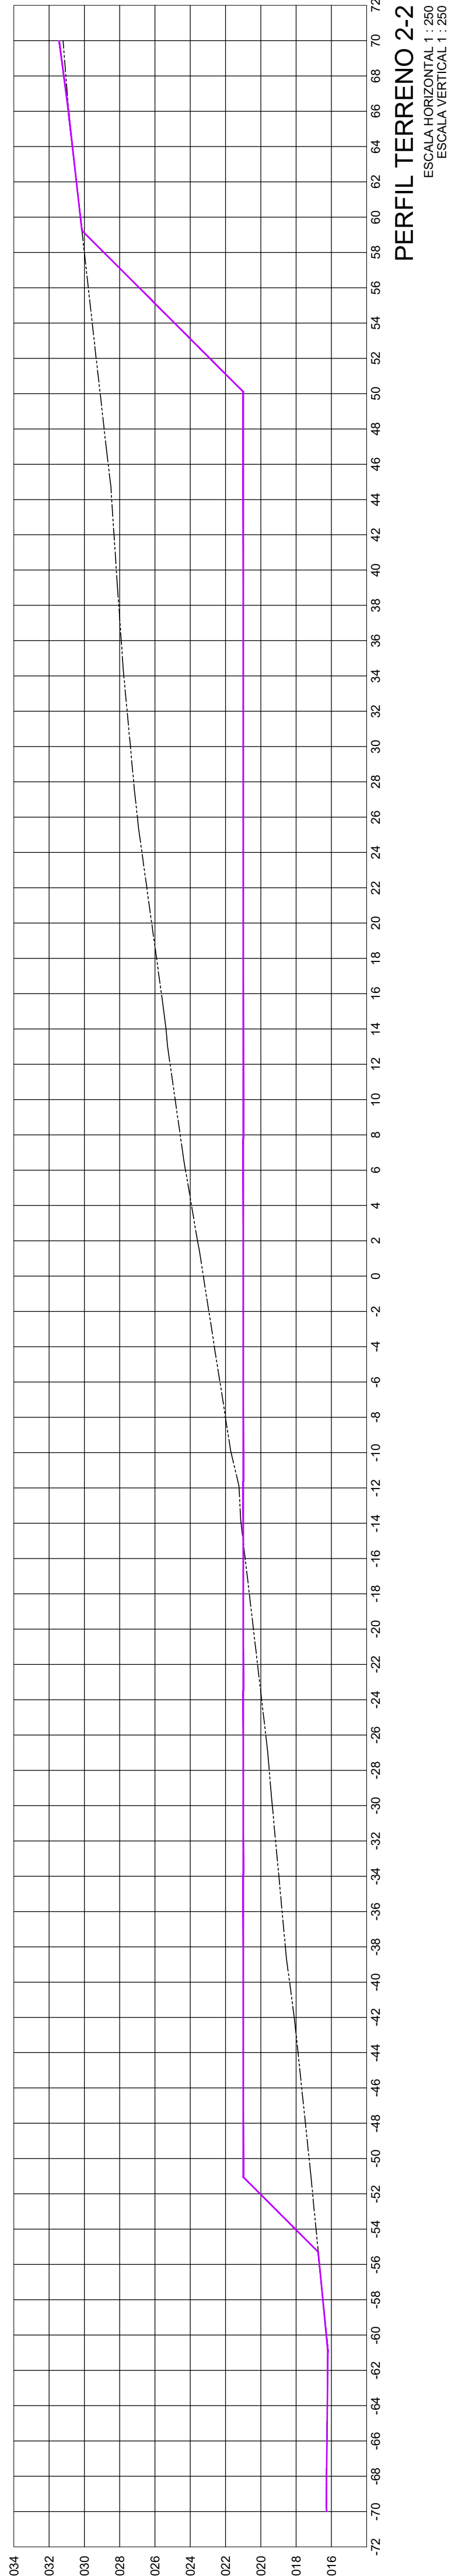

 MUNICIPIO DE ALGECIRAS	REPRESENTANTE LEGAL: Diana Marcela Marin Campo GERENTE E.S.E. HOSPITAL	REVISÓ: _____
	DISEÑO: Arq. <i>Johan Andres Bolaños Valencia</i> M.P. A19402218-1143948091	INTERVENTORA: _____
PROYECTO: ESTUDIOS Y DISEÑOS DE NUEVA INFRAESTRUCTURA PARA LA ESE HOSPITAL MUNICIPAL DE ALGECIRAS	CONTIENE: -PLANO TOPOGRAFICO -PERFILES DE TERRENO	SECRETARIA DE SALUD DEL HUILA
	LOCALIZACIÓN: Casco urbano Municipio de Algeciras	OBRILLO: _____
ESCALA: 1: 250	FECHA: Octubre 2025	PLANO No: A-2