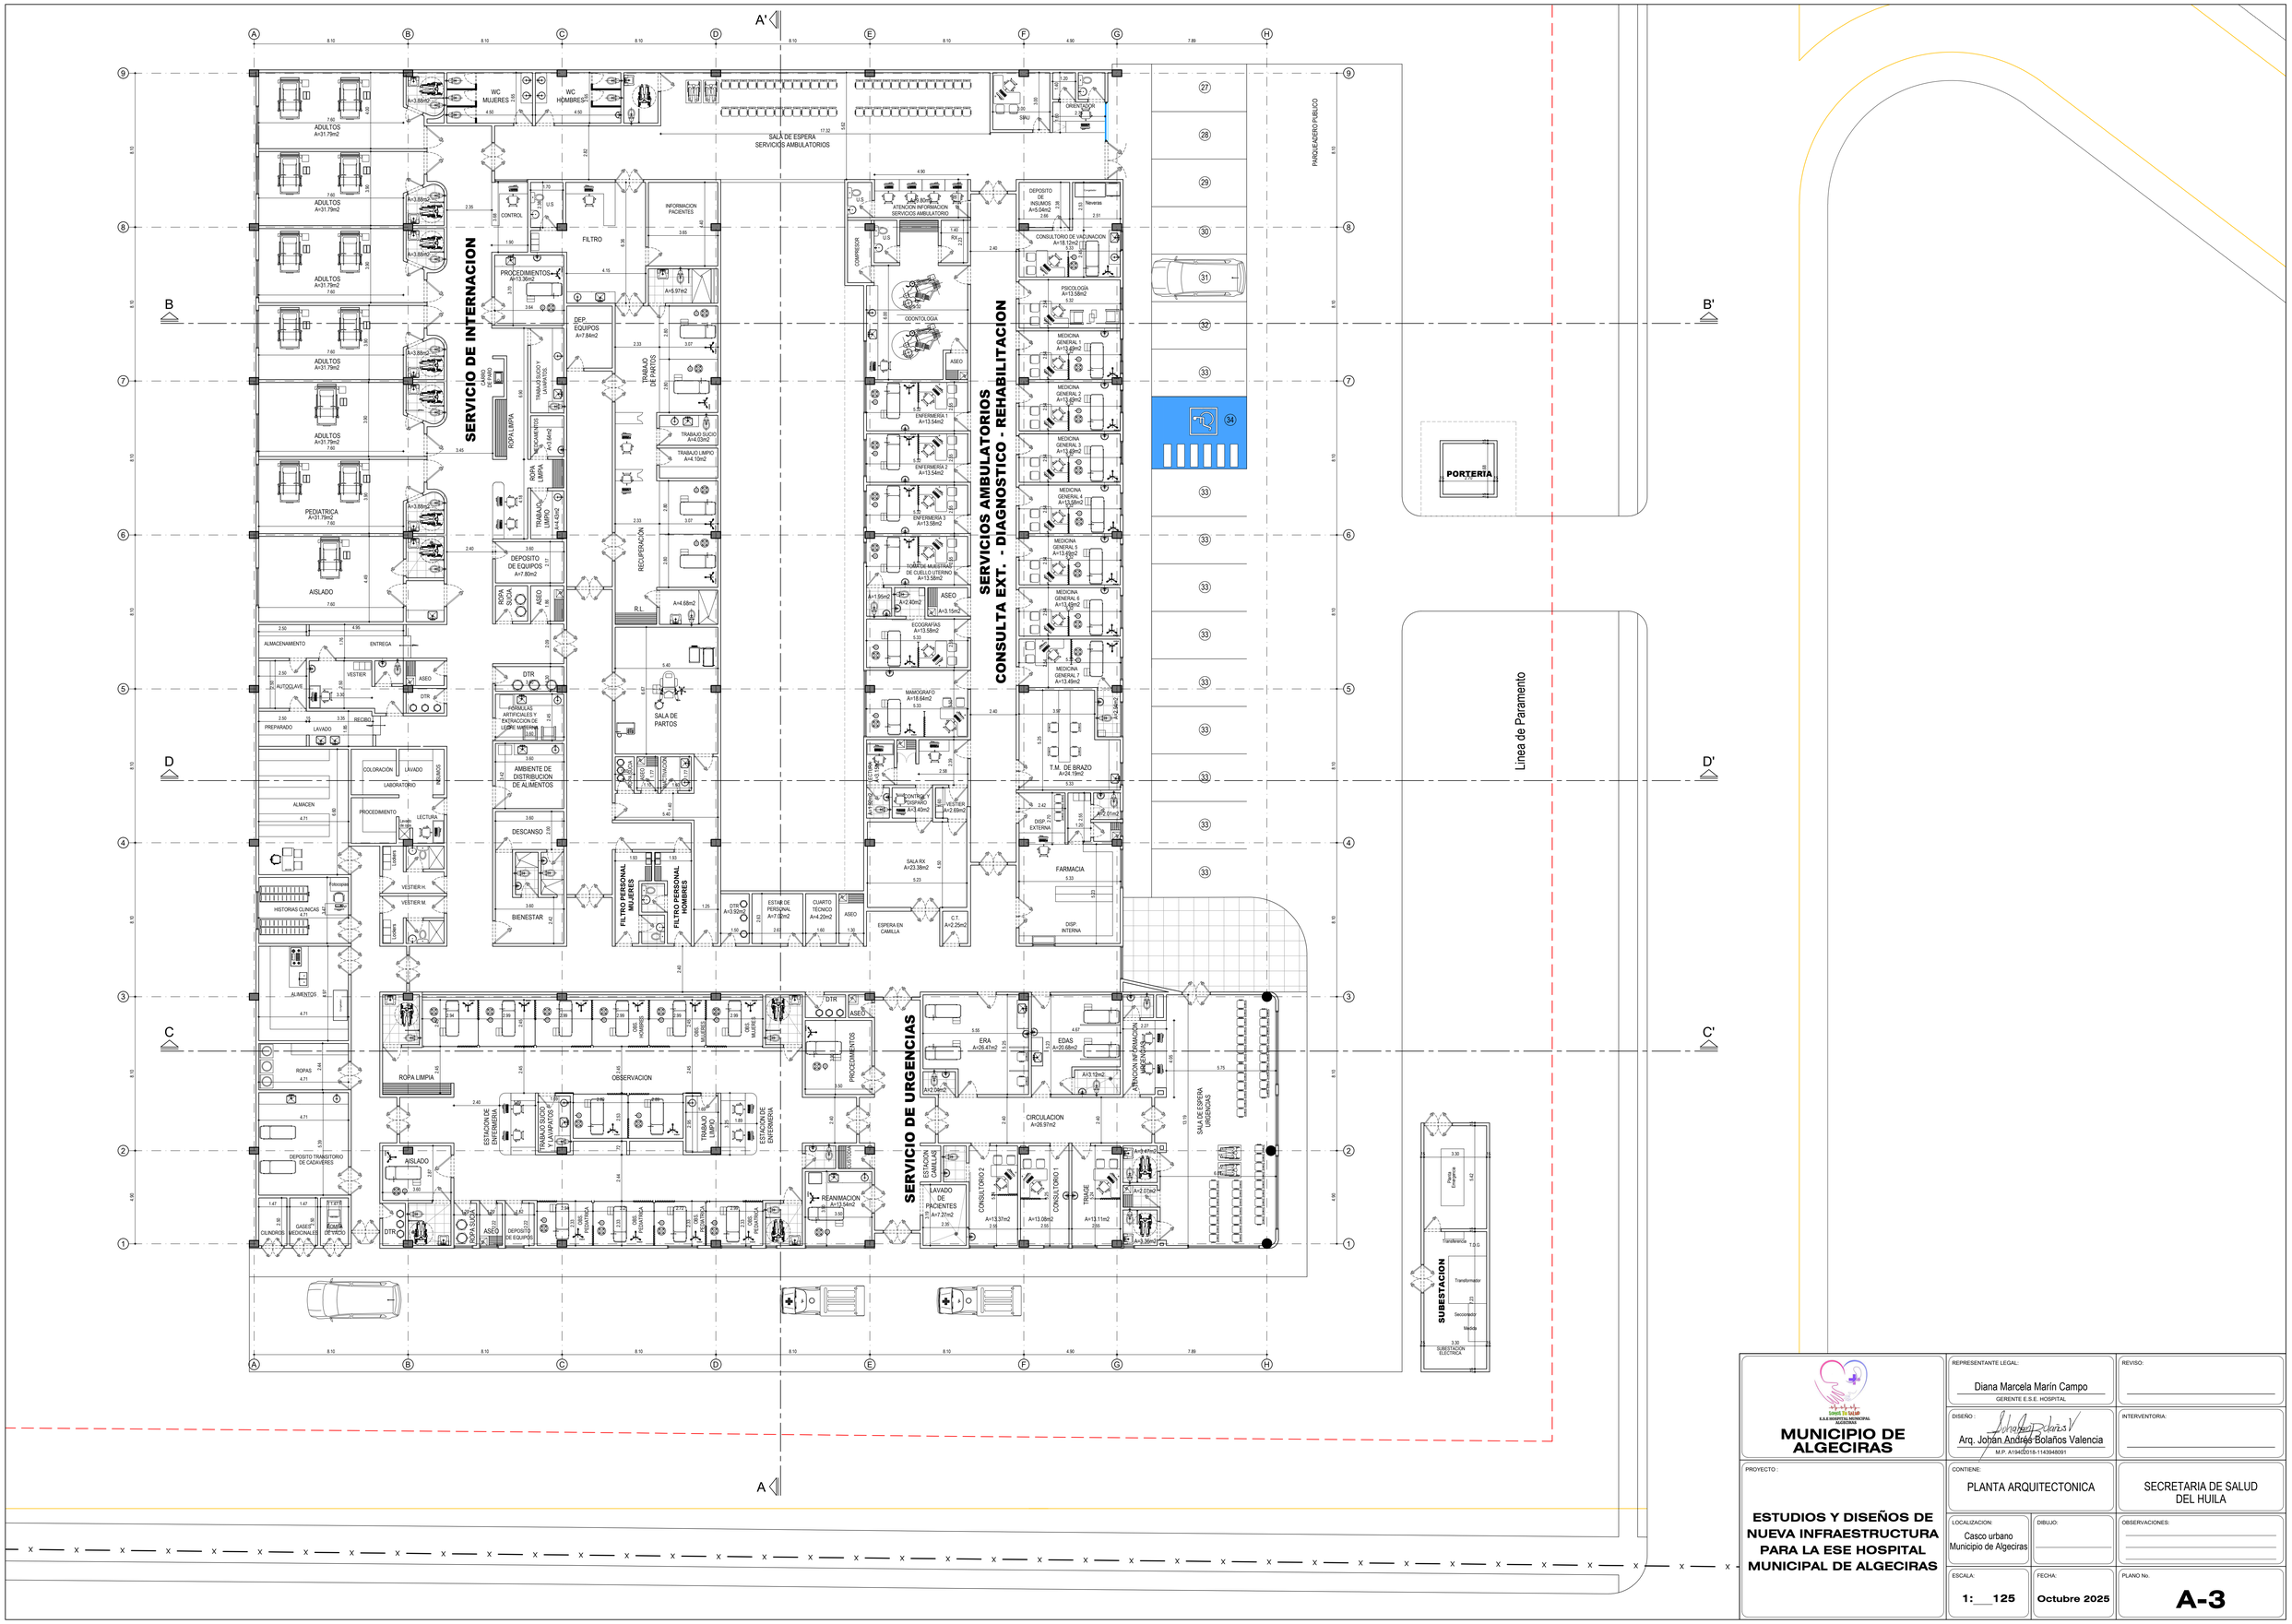

MUNICIPIO DE ALGECIRAS	REPRESENTANTE LEGAL: Diana Marcela Marín Campo, GERENTE E.S.E. HOSPITAL		REVISO:
	DISEÑO: Arq. Johan Andrés Bolaños Valencia, M.P. A1940-2016-1143948091		INTERVENTORIA:
PROYECTO: ESTUDIOS Y DISEÑOS DE NUEVA INFRAESTRUCTURA PARA LA ESE HOSPITAL MUNICIPAL DE ALGECIRAS	CONTIENE: PLANTA ARQUITECTONICA		SECRETARIA DE SALUD DEL HUILA
	LOCALIZACION: Casco urbano Municipio de Algeciras	DIBUJO:	OBSERVACIONES:
	ESCALA: 1:___125	FECHA: Octubre 2025	PLANO No. A-3