


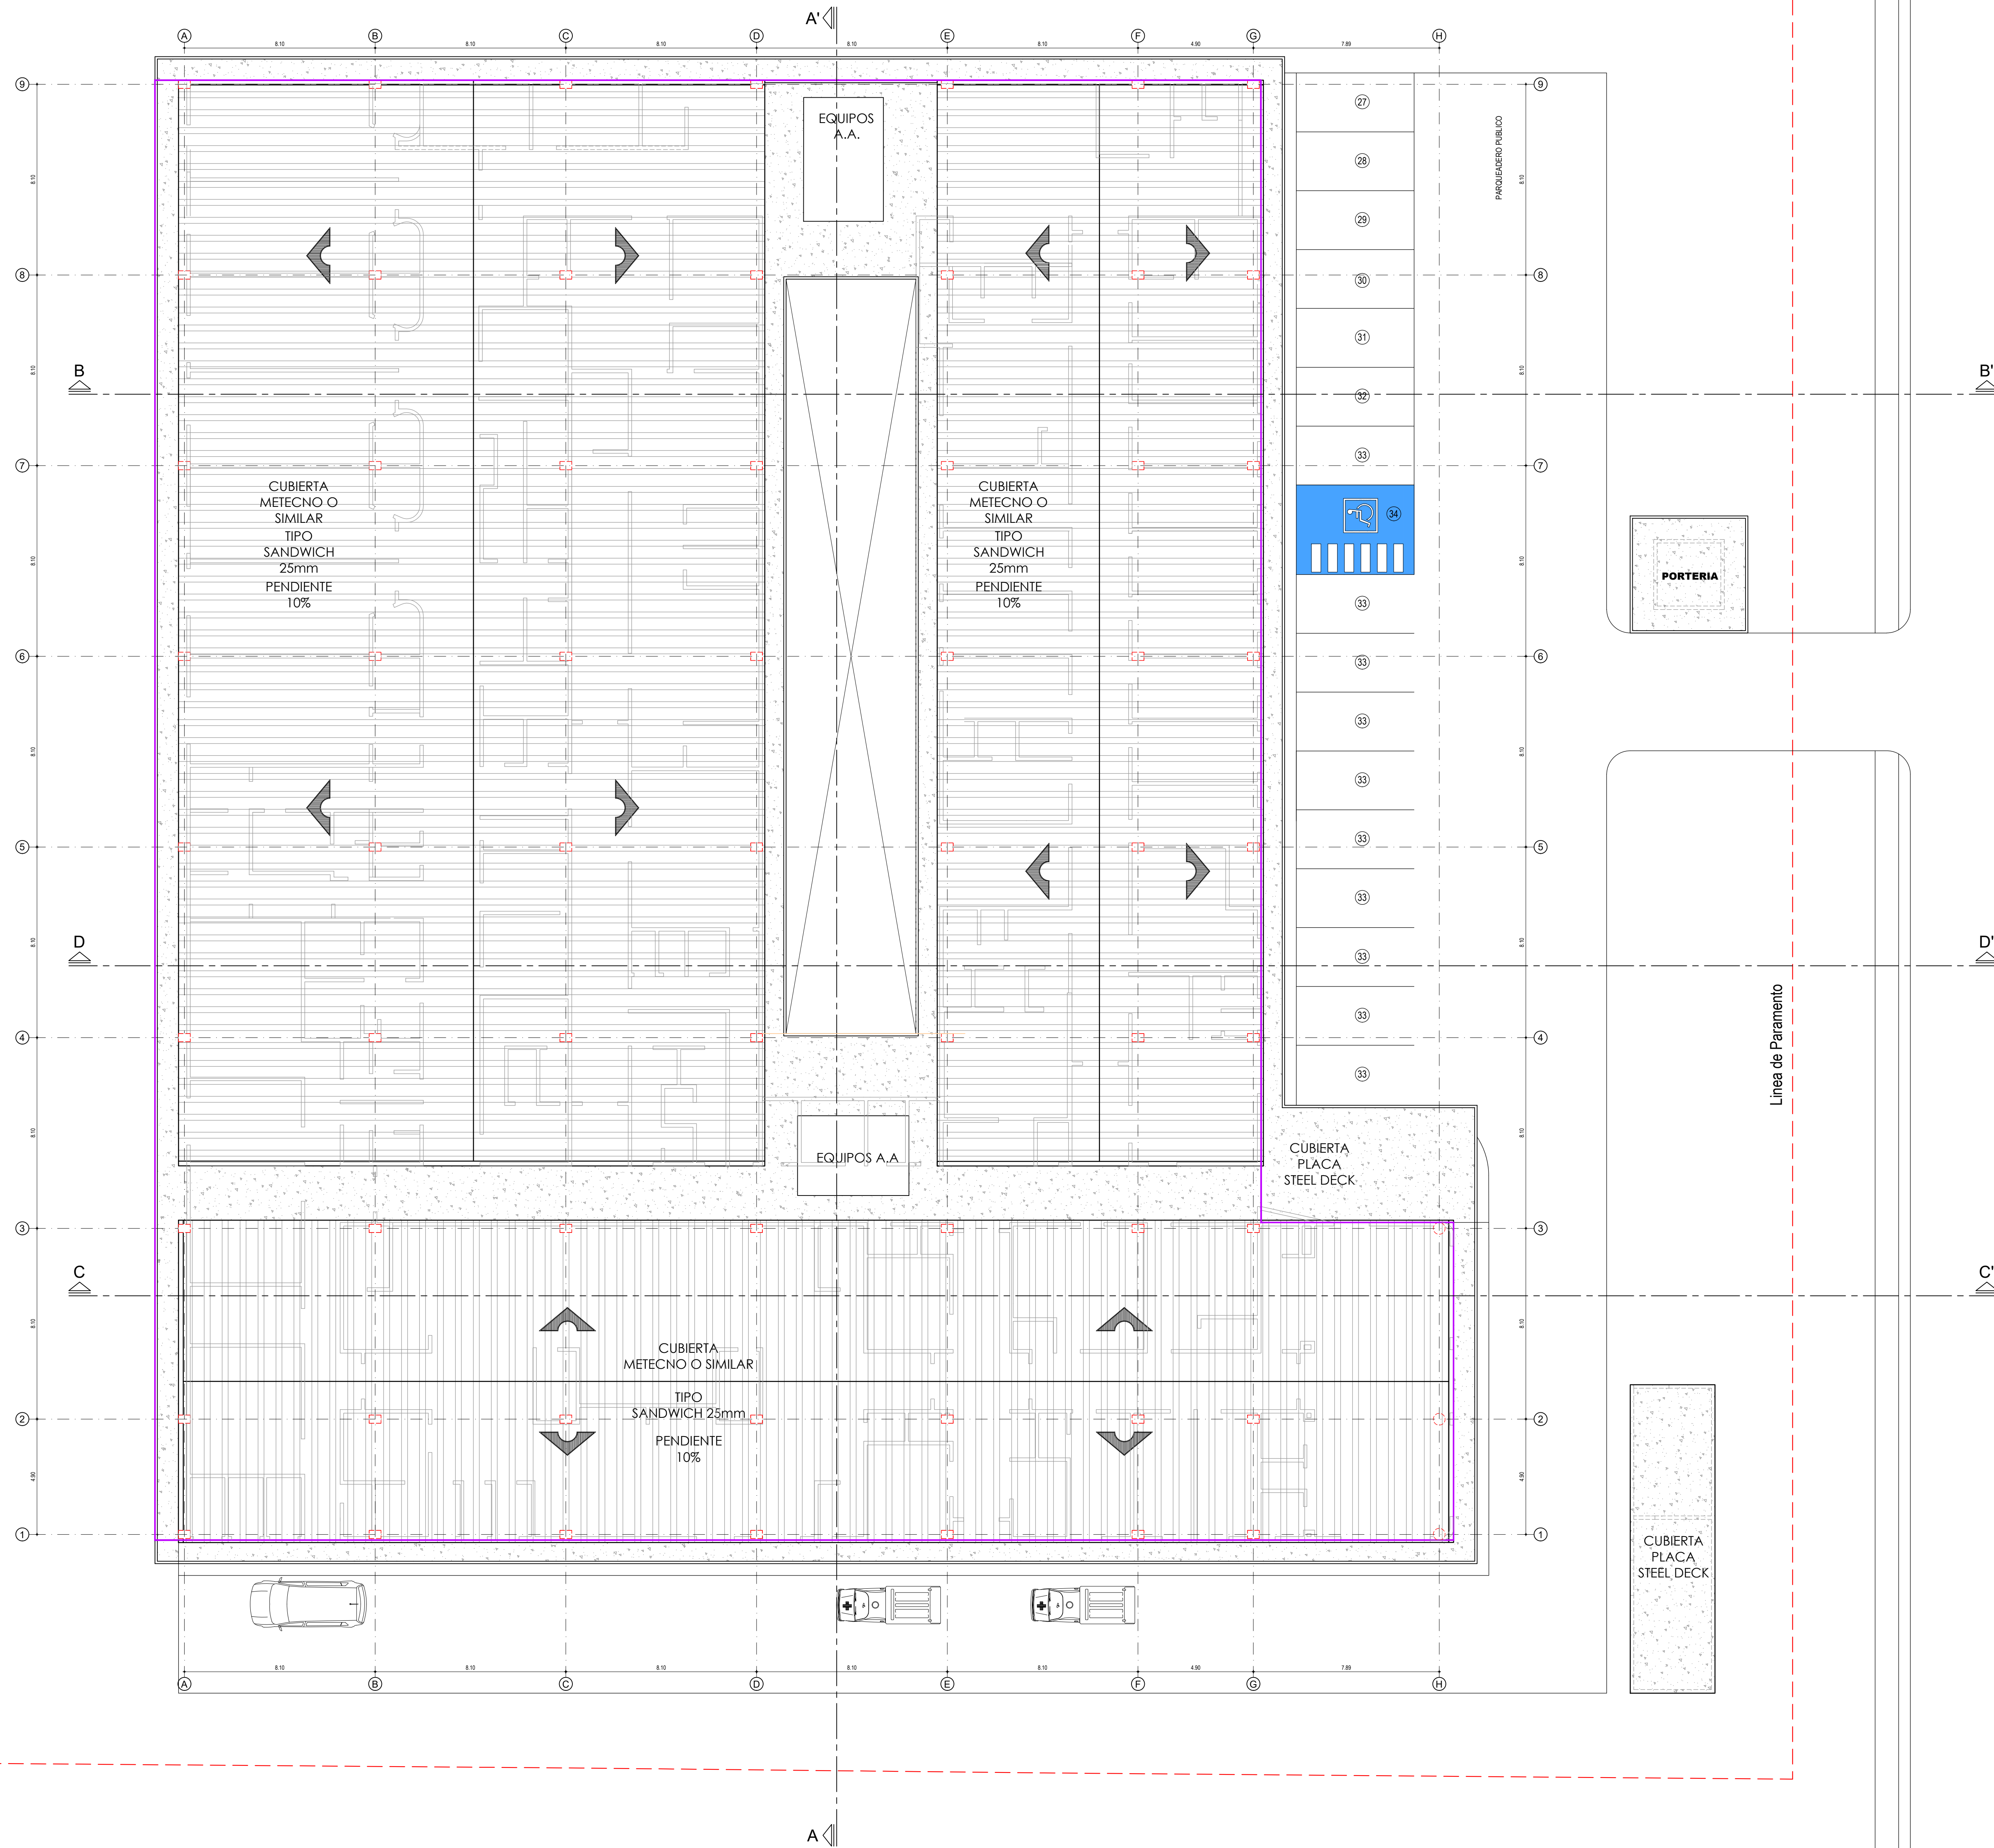

 MUNICIPIO DE ALGERIAS	REPRESENTANTE LEGAL: Diana Marcela Marín Campo GERENTE E.S.E. HOSPITAL	REVISOR:
	DISEÑO: Arg. Johan Andres Bolaños Valencia M.P. A19402018-1143948091	INTERVENTORIA:
	CONTIENE: PLANTA DE CUBIERTA	SECRETARIA DE SALUD DEL HUILA
	PROYECTO: ESTUDIOS Y DISEÑOS DE NUEVA INFRAESTRUCTURA PARA LA ESE HOSPITAL MUNICIPAL DE ALGERIAS	LOCALIZACION: Casco urbano Municipio de Algiers
ESCALA: 1: 125	FECHA: Octubre 2025	PLANO No: A-4