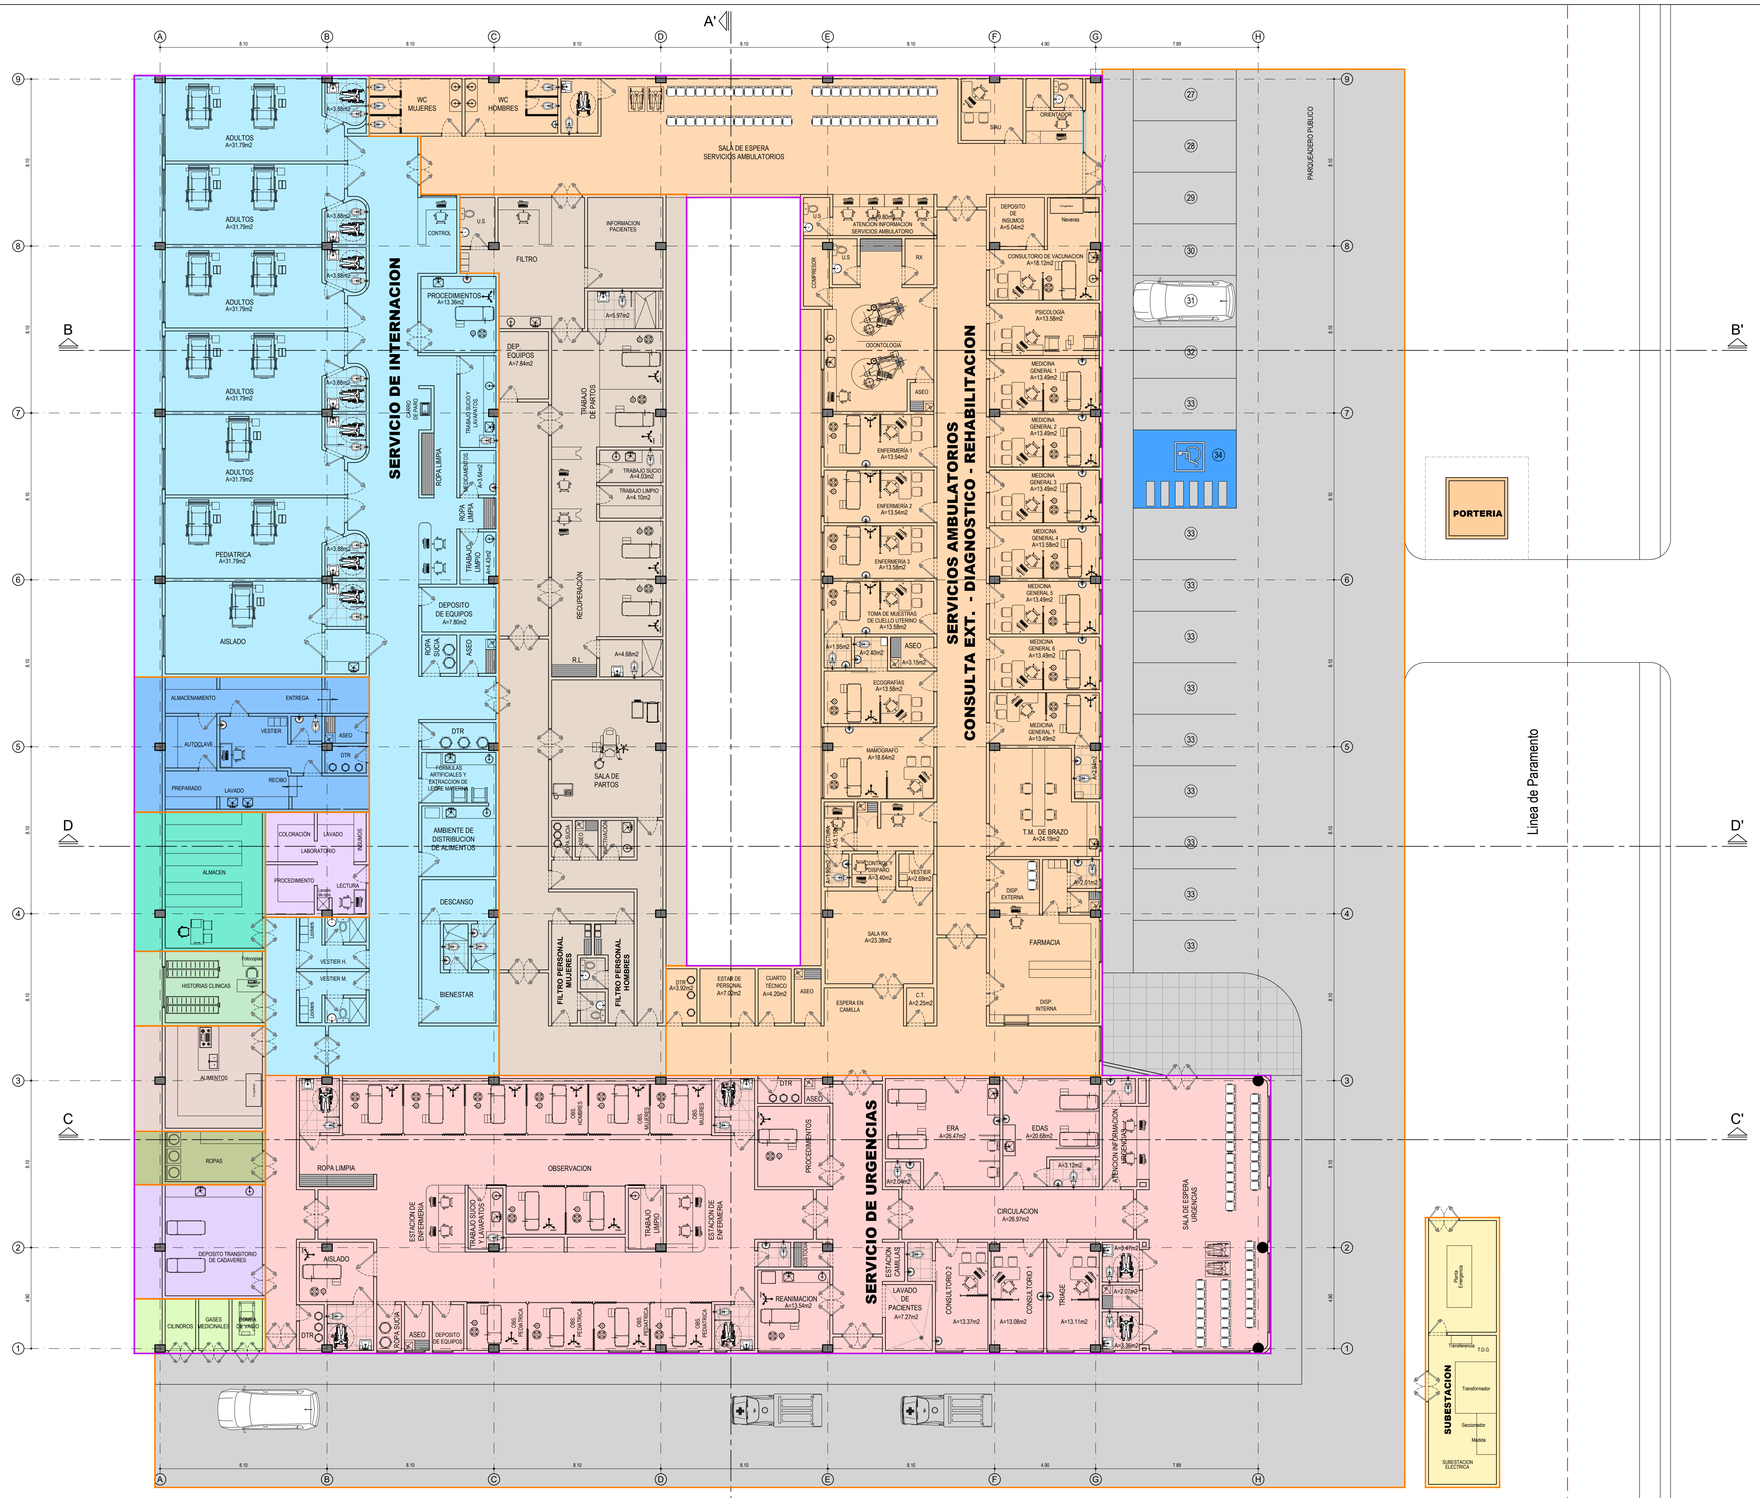

CUADRO DE AREAS E.S.E HOSPITAL MUNICIPAL ALGECIRAS

DESCRIPCION	AREA m2
URGENCIAS	658.10
CONSULTA EXTERNA - SERVICIOS AMBULATORIOS	860.20
PARTOS	391.10
HOSPITALIZACION	640.50
ESTERILIZACION	74.80
ALMACEN	42.90
LABORATORIO	25.70
HISTORIAS CLINICAS	23.00
DISPOSICION DE ALIMENTOS	32.60
DISPOSICION DE ROPA	16.50
DEPOSITO TRANSITORIO DE CADAVERES	35.30
GASES MEDICINALES	16.90
SUBESTACION ELECTRICA	47.20
PORTERIA	9.20
AREA TOTAL CONSTRUIDA	**2874.00**
AREA URBANISMO	**1198.00**
AREA TOTAL PROYECTO ESE MUNICIPAL ALGECIRAS	**4072.00**

MUNICIPIO DE ALGECIRAS

E.S.E HOSPITAL MUNICIPAL ALGECIRAS

REPRESENTANTE LEGAL: Diana Marcela Marín Campo — GERENTE E.S.E. HOSPITAL

REVISO:

DISEÑO: Arq. Johan Andrés Bolaños Valencia — M.P. A19402018-1143948091

INTERVENTORIA:

PROYECTO: **ESTUDIOS Y DISEÑOS DE NUEVA INFRAESTRUCTURA PARA LA ESE HOSPITAL MUNICIPAL DE ALGECIRAS**

CONTIENE: POLIGONOS AREAS

SECRETARIA DE SALUD DEL HUILA

LOCALIZACION: Casco urbano Municipio de Algeciras

DIBUJO:

OBSERVACIONES:

ESCALA: 1:___125

FECHA: Octubre 2025

PLANO No. **A-7**