


Punto 3.


Planta

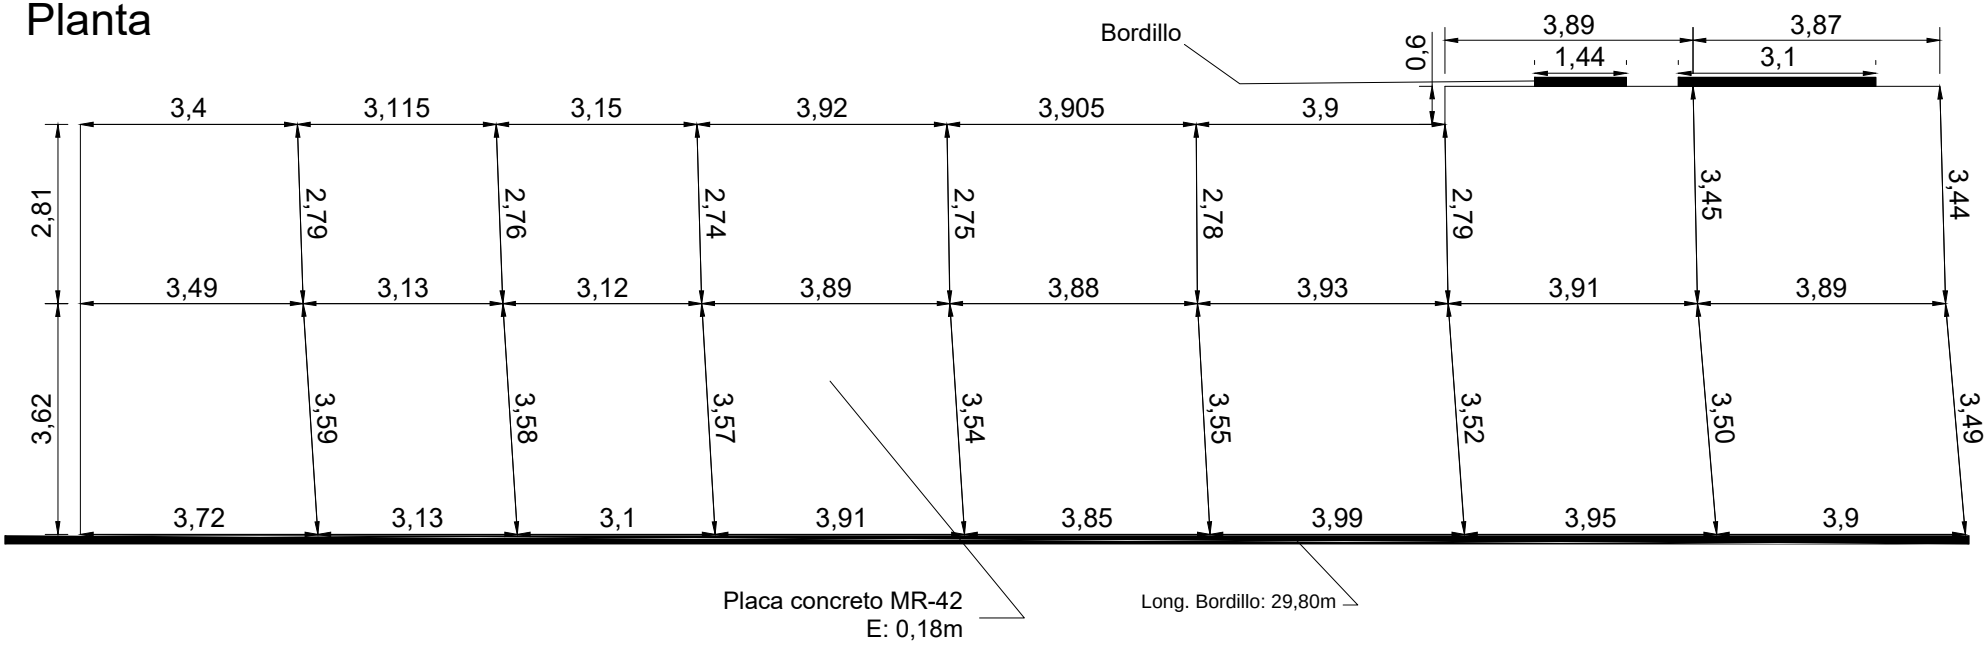


Andenes y rampa

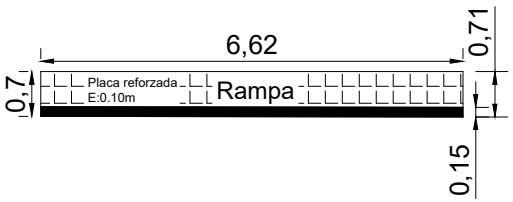


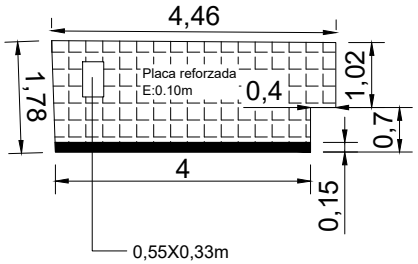

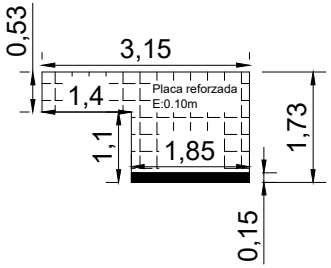

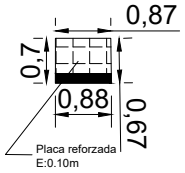


Detalle Bordillo

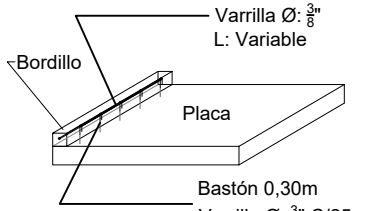


Punto 4.


Planta

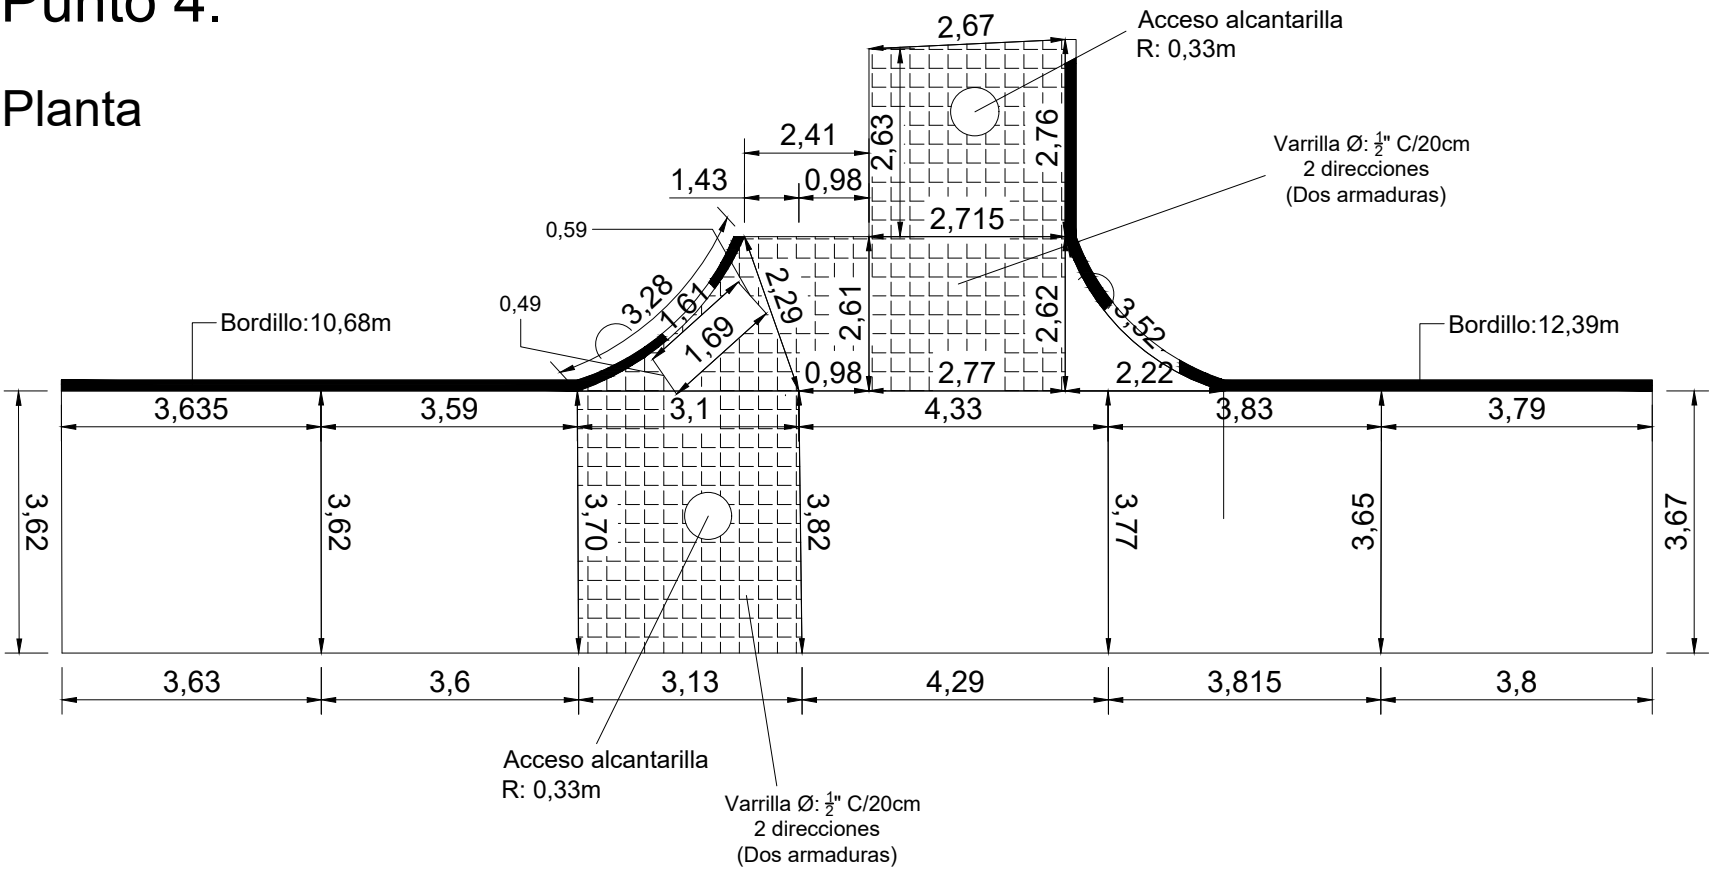

Detalle Bordillo

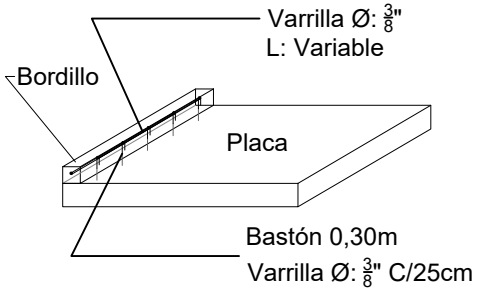


Anden

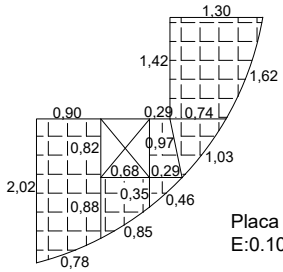


Placa reforzada
E:0.10m

Punto 5.


Planta

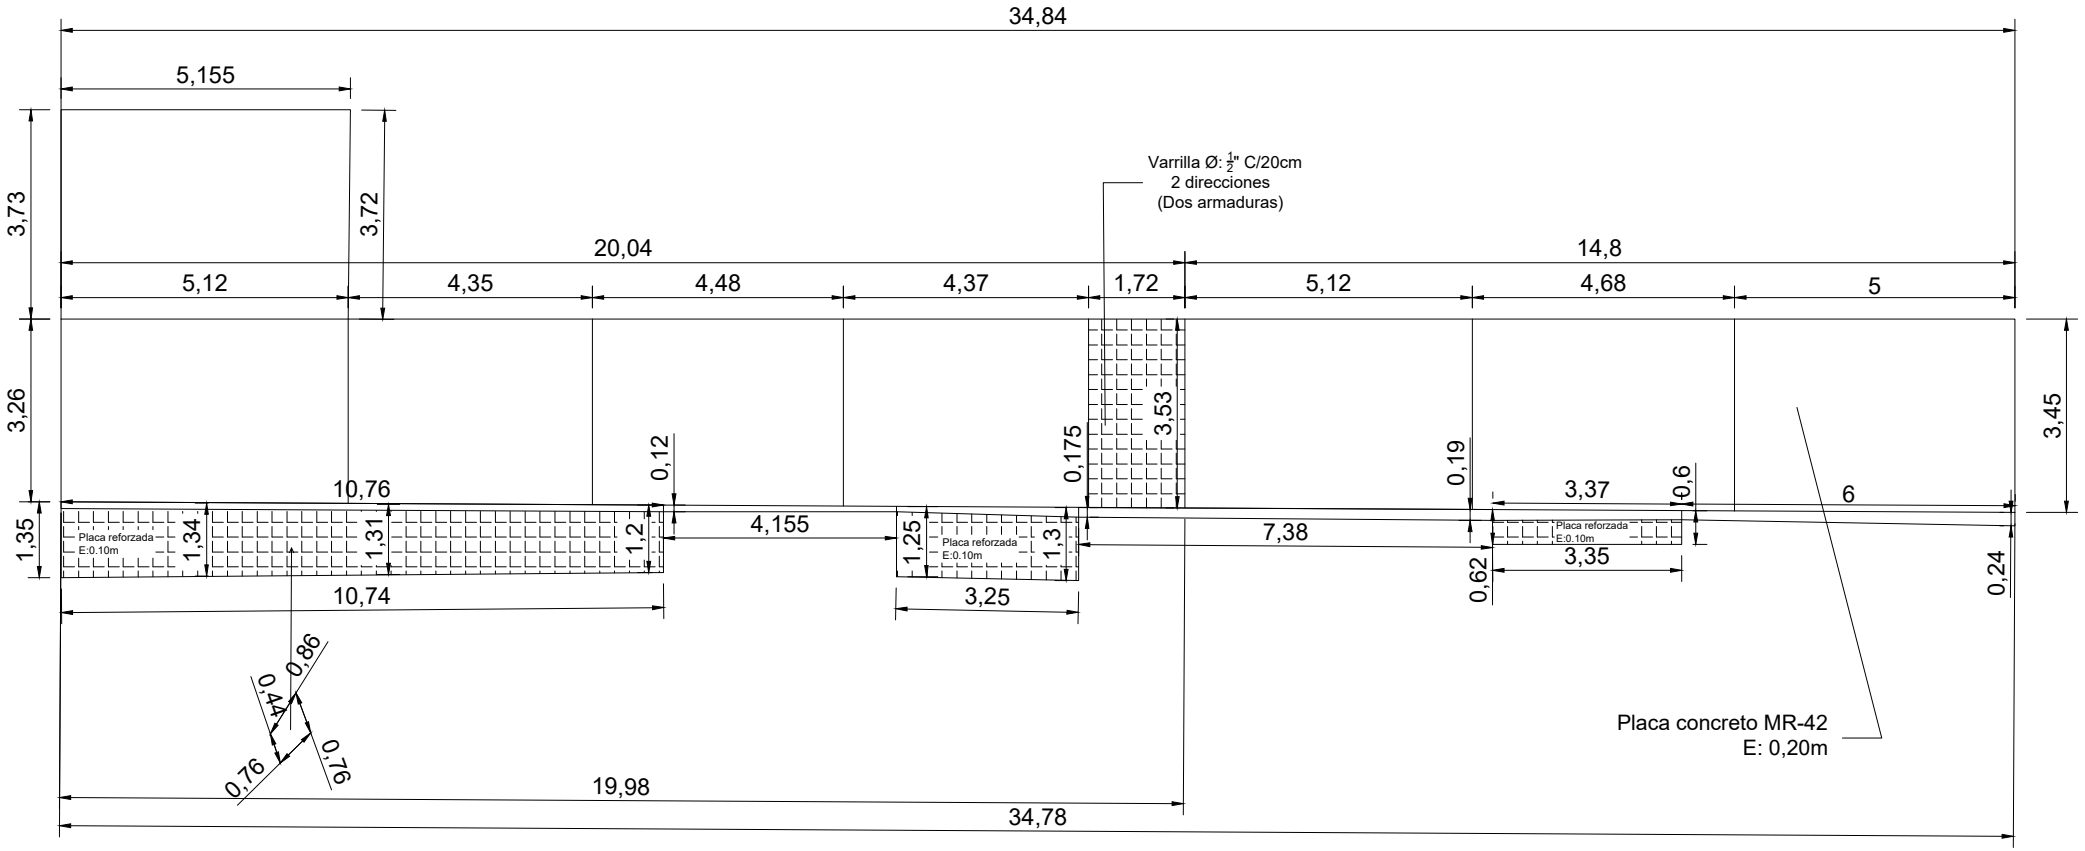


Detalle Bordillo

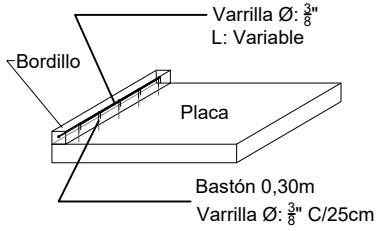

Punto 6.

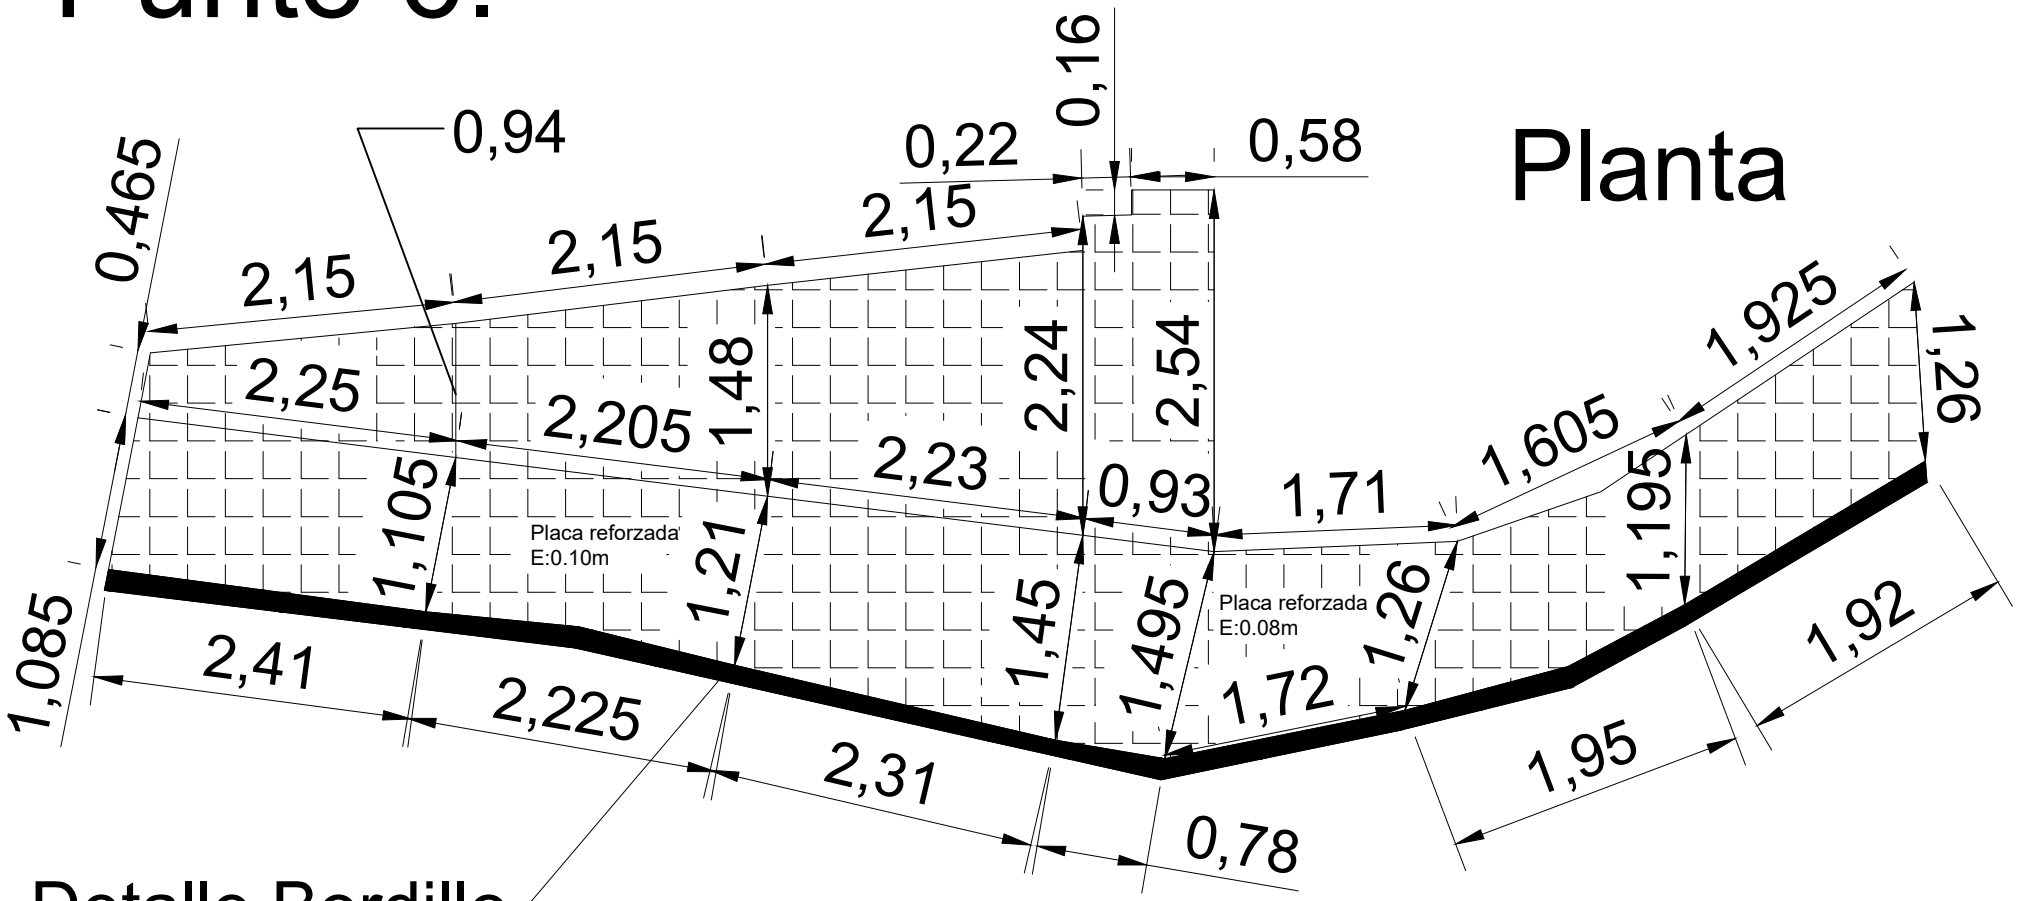


Detalle Bordillo

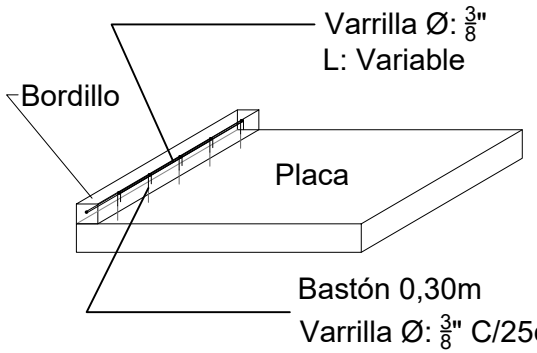


Punto 8.

Planta

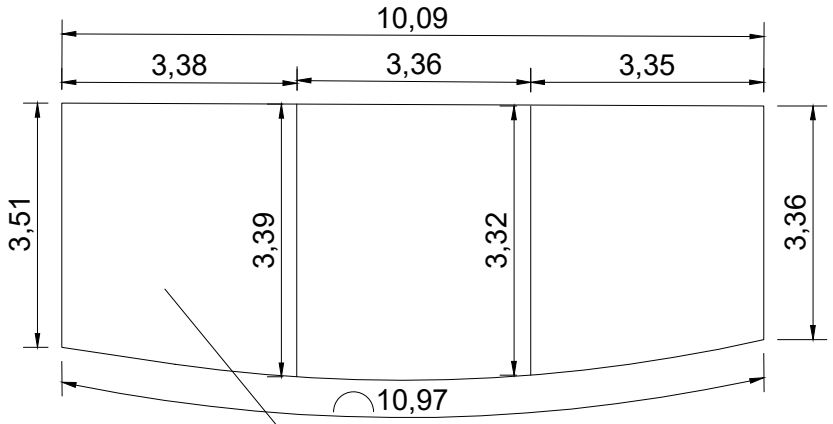

Placa concreto MR-42
E: 0,18m

Area Figura 38,87 m2

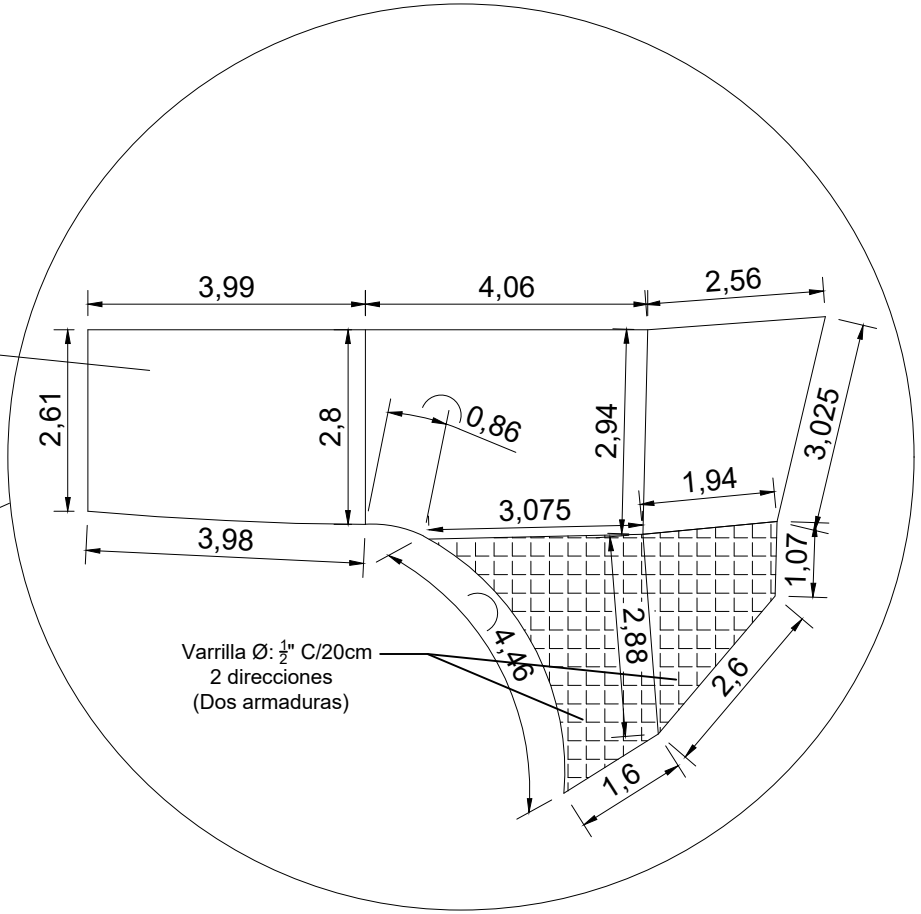


Punto 11.

Planta



Punto 12.


Planta

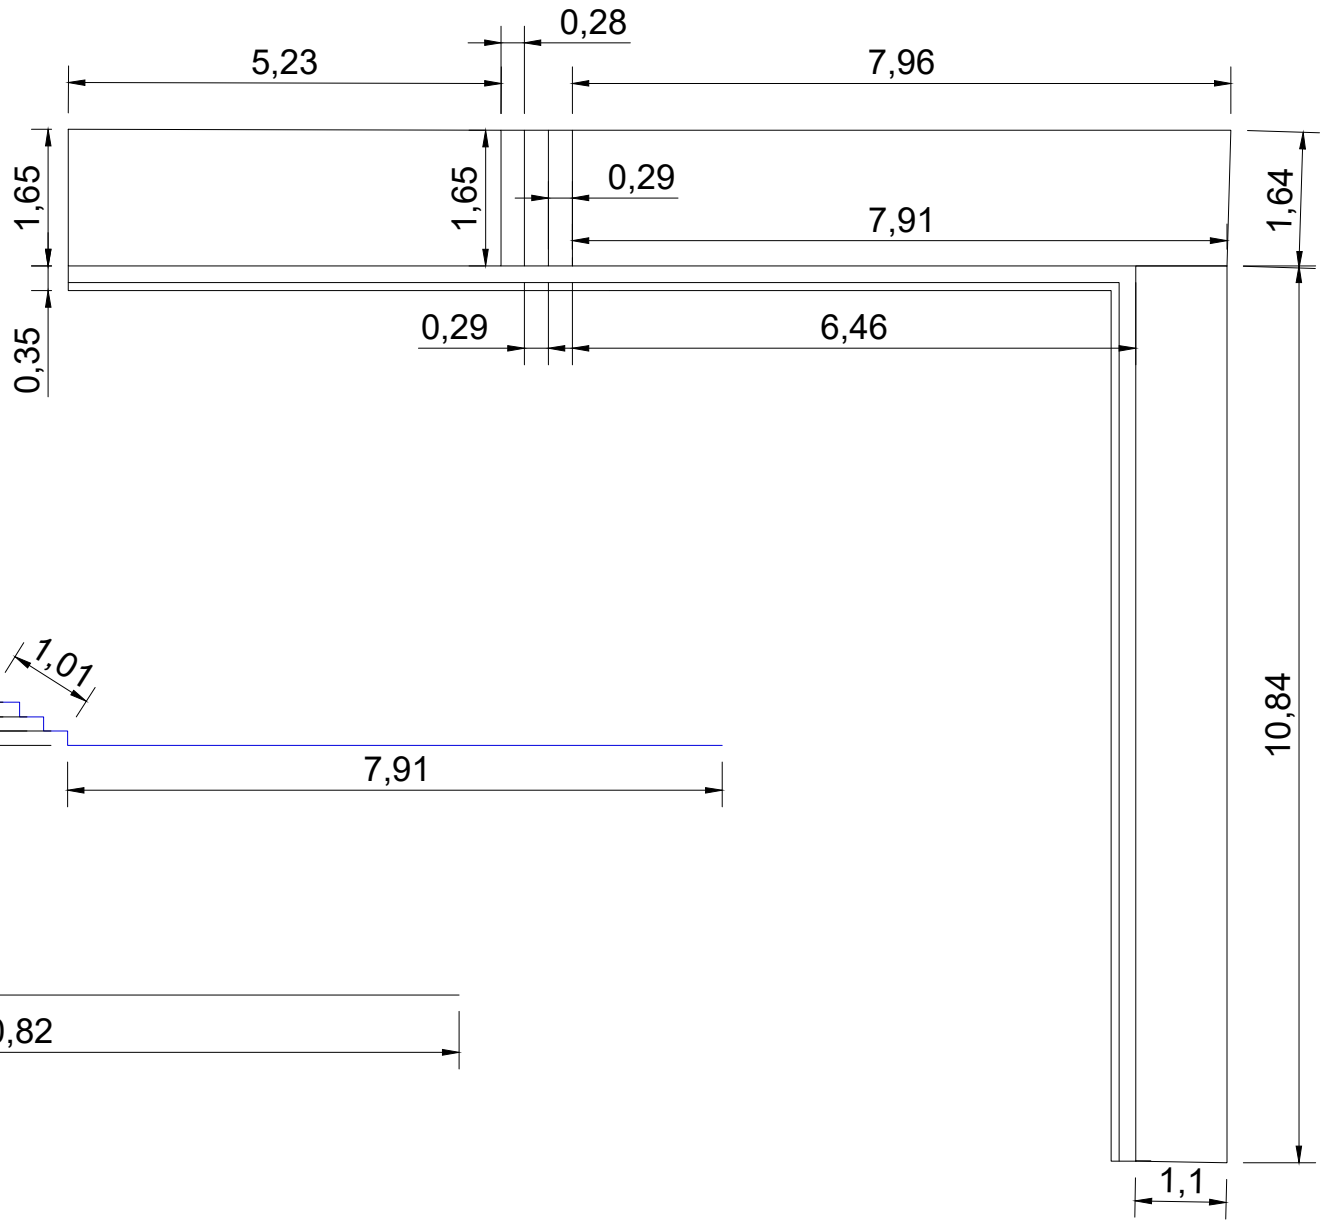


Perfil

Punto 13.


Planta

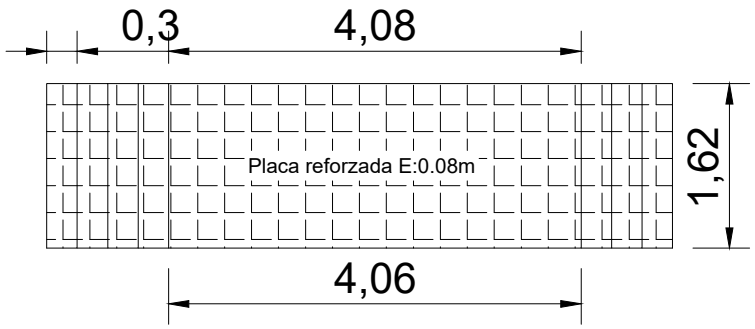


Cuneta Derecha

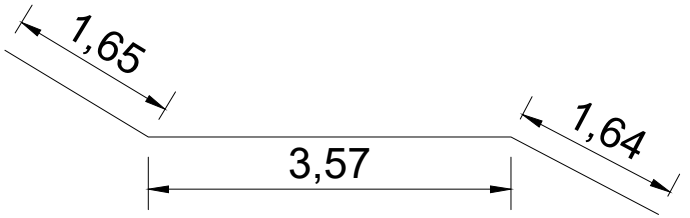

Perfil escaleras

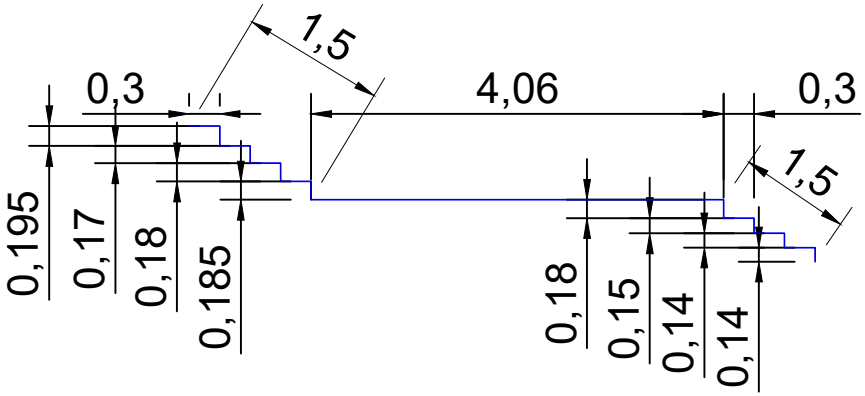


Cuneta Izquierda

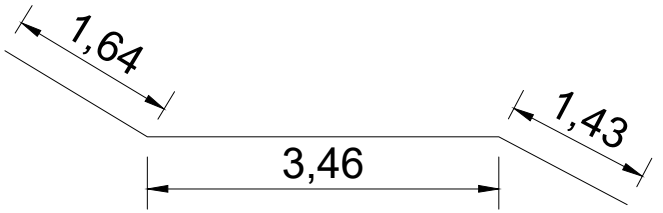


Punto 15.

Planta

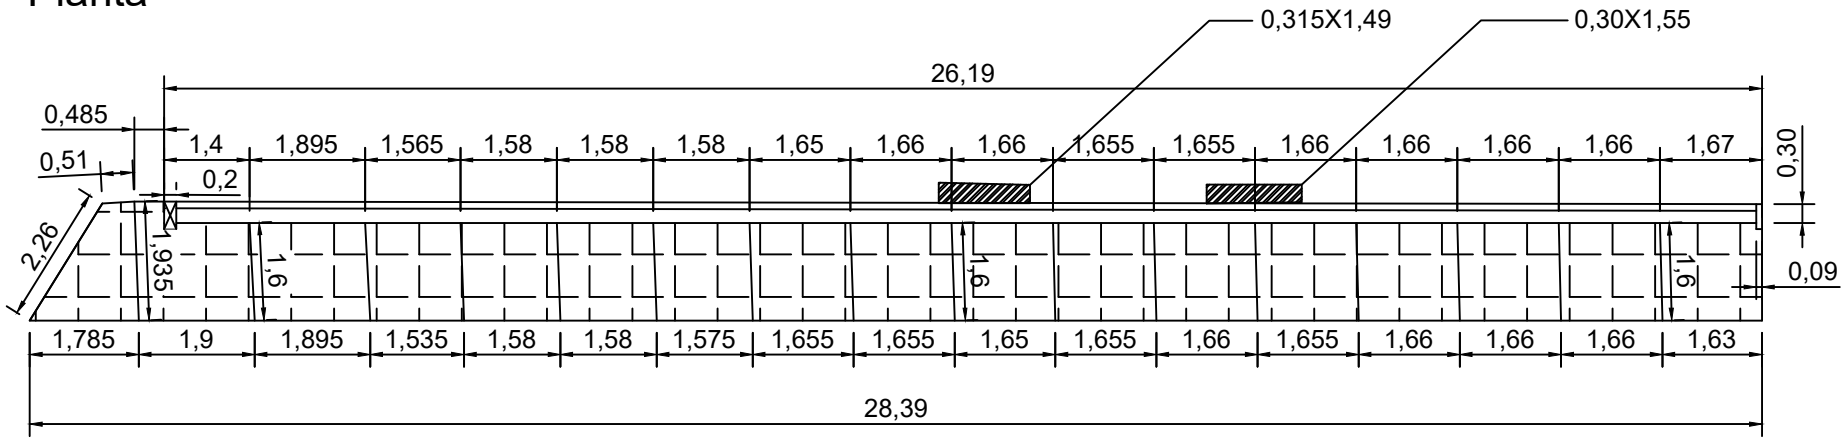


Placa reforzada E:0.10m

Relleno - planta

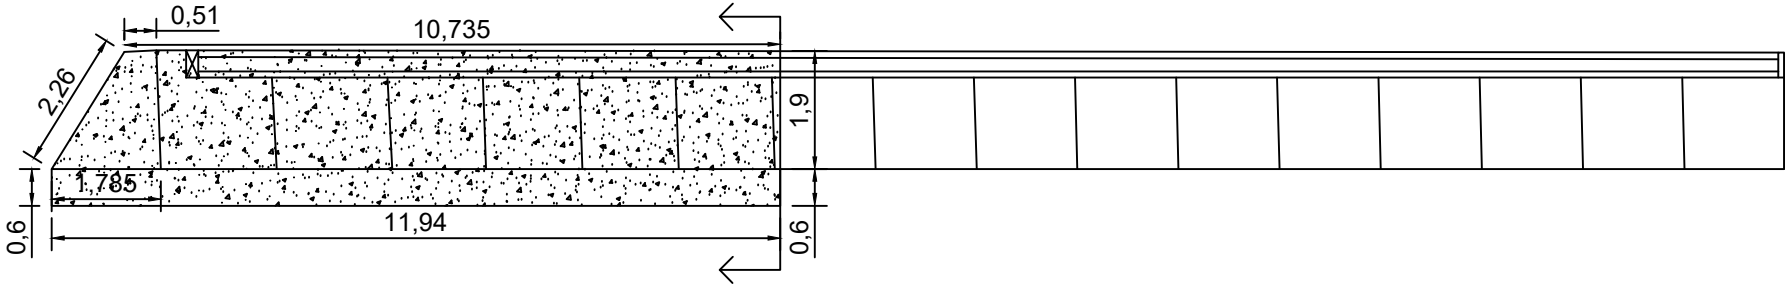


Relleno - corte

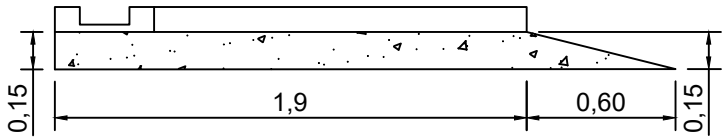


Punto 16.


Planta

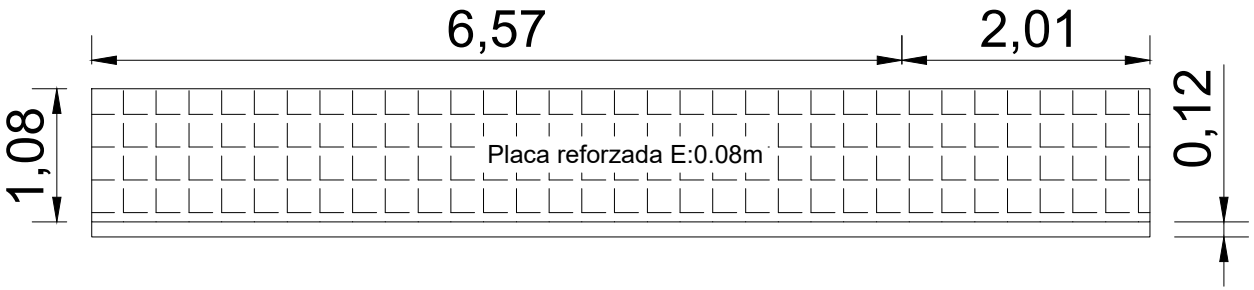



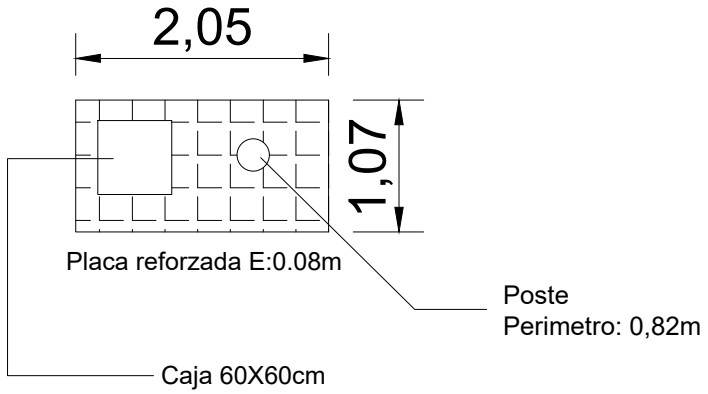


Detalle Bordillo

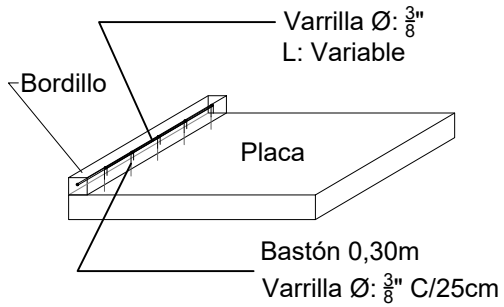


Punto 18.

Planta

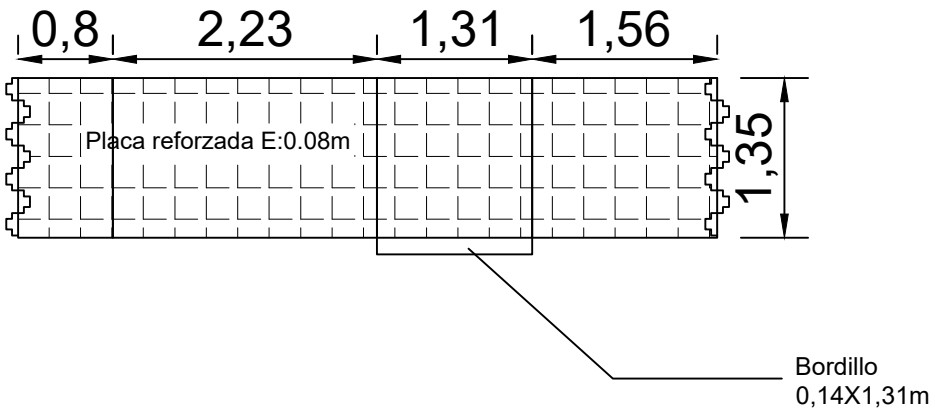


Detalle Bordillo

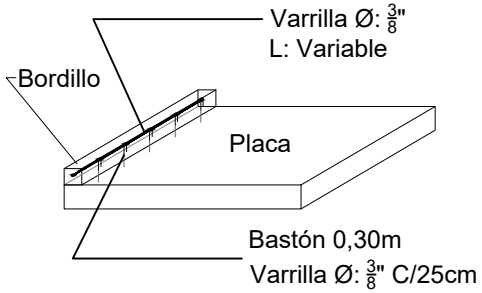


Punto 19.

Planta

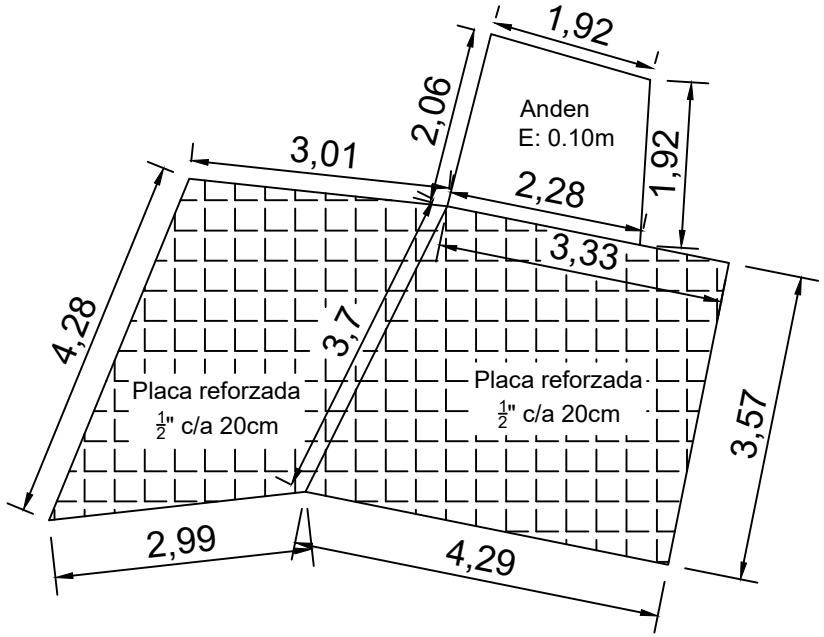



Perfil placa

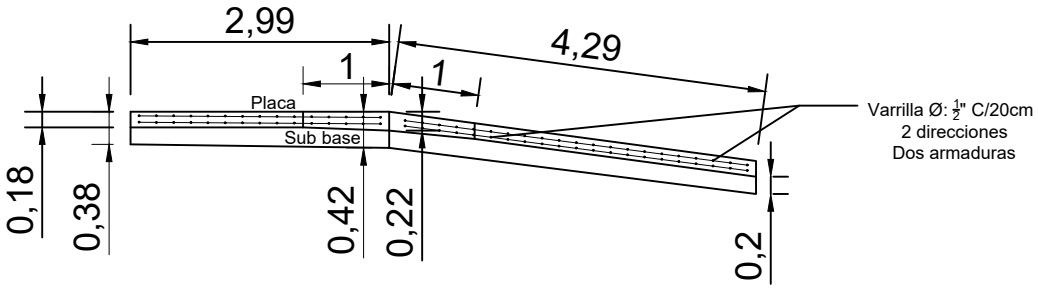


Punto 21.


Planta

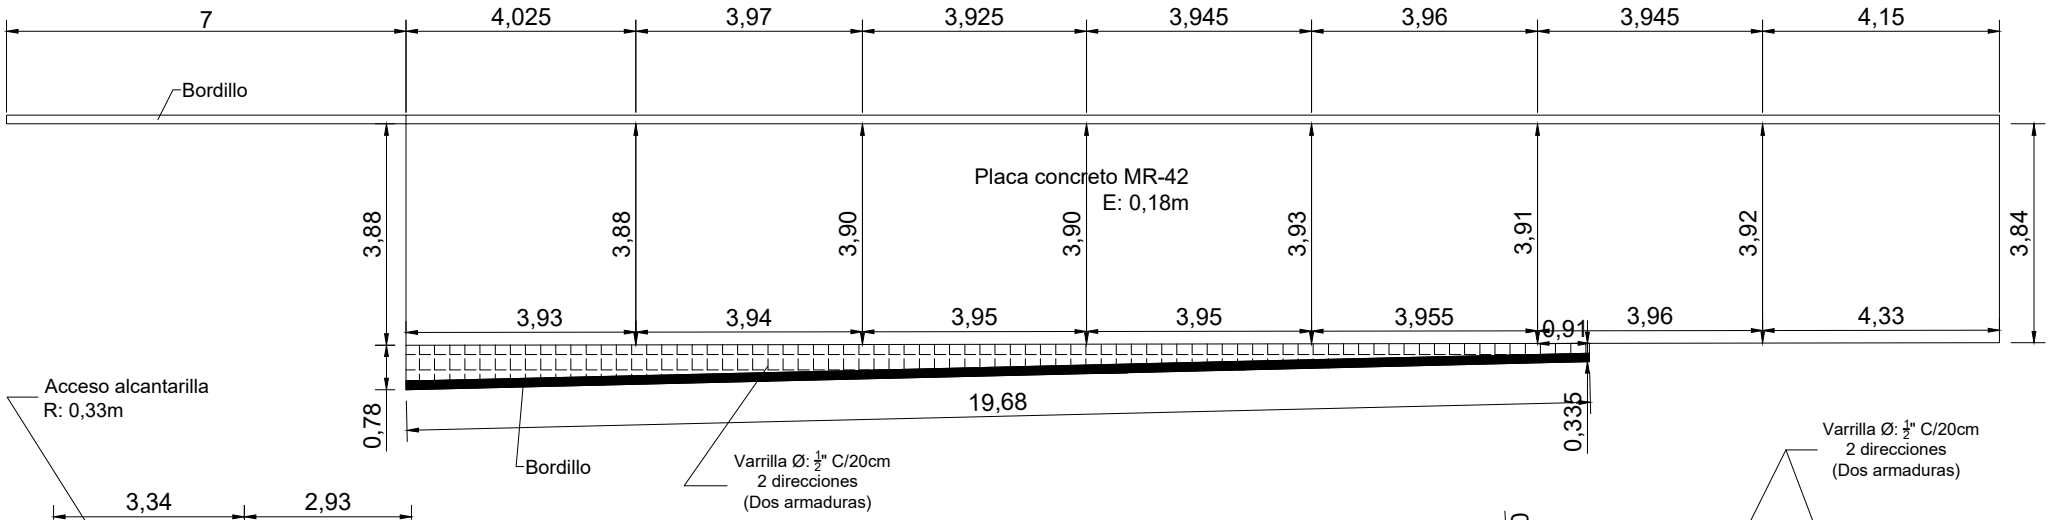

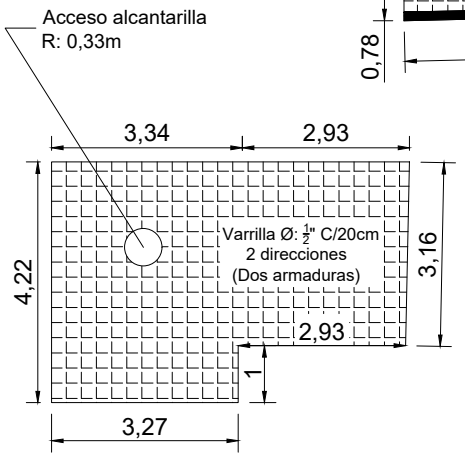

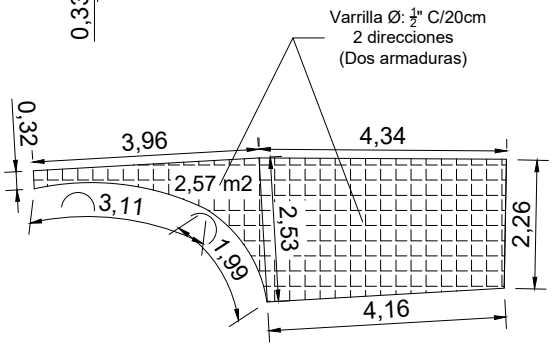


Detalle Bordillo

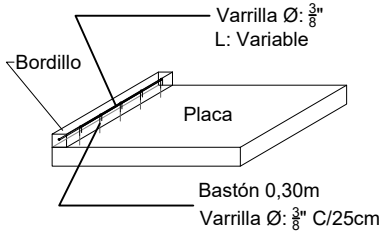

Punto 22.

Planta

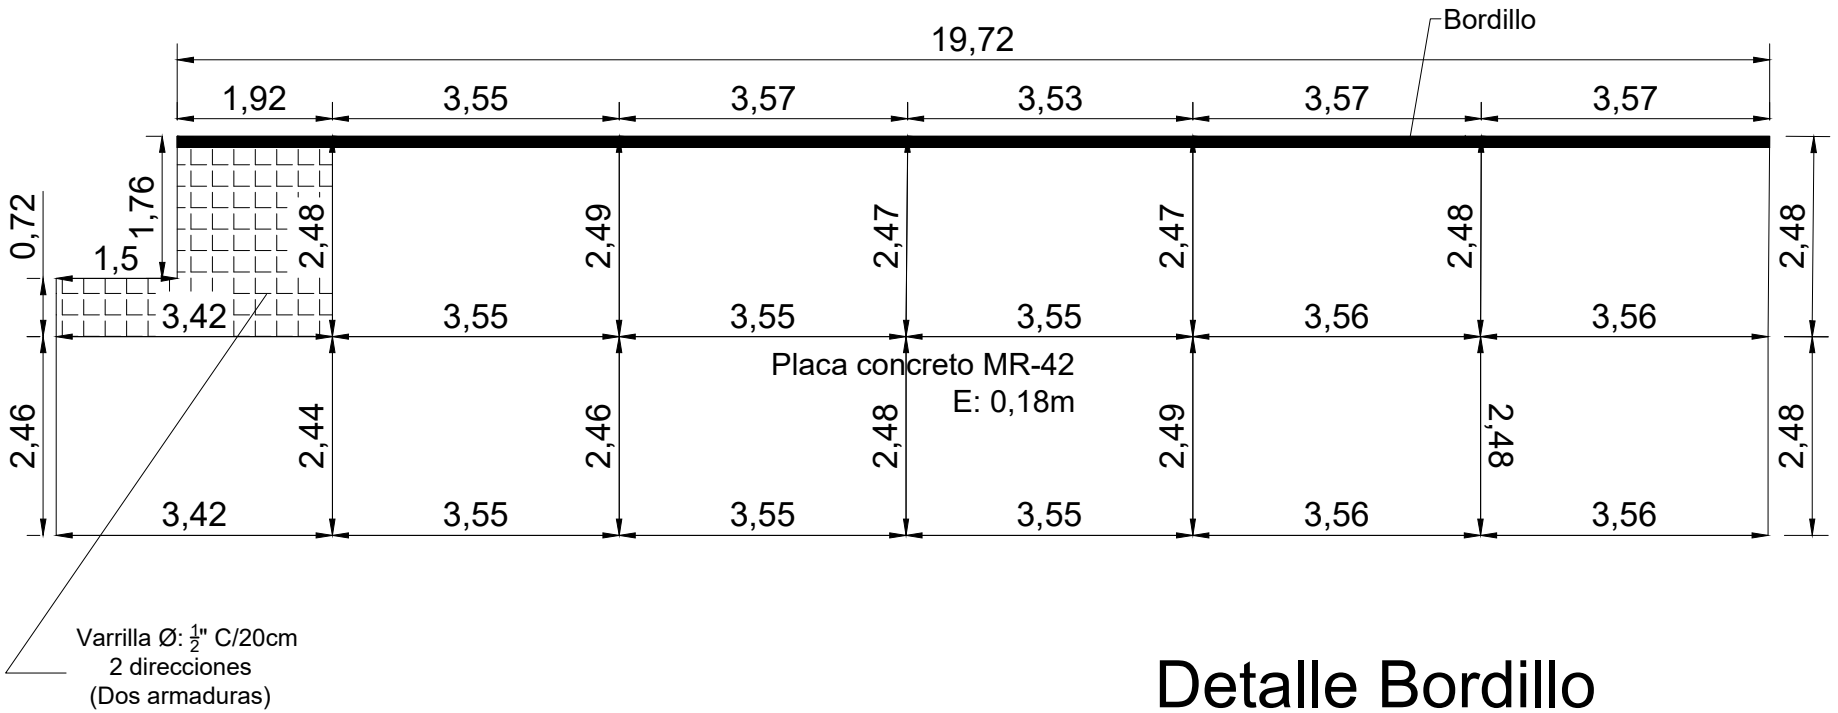

Detalle Bordillo

