


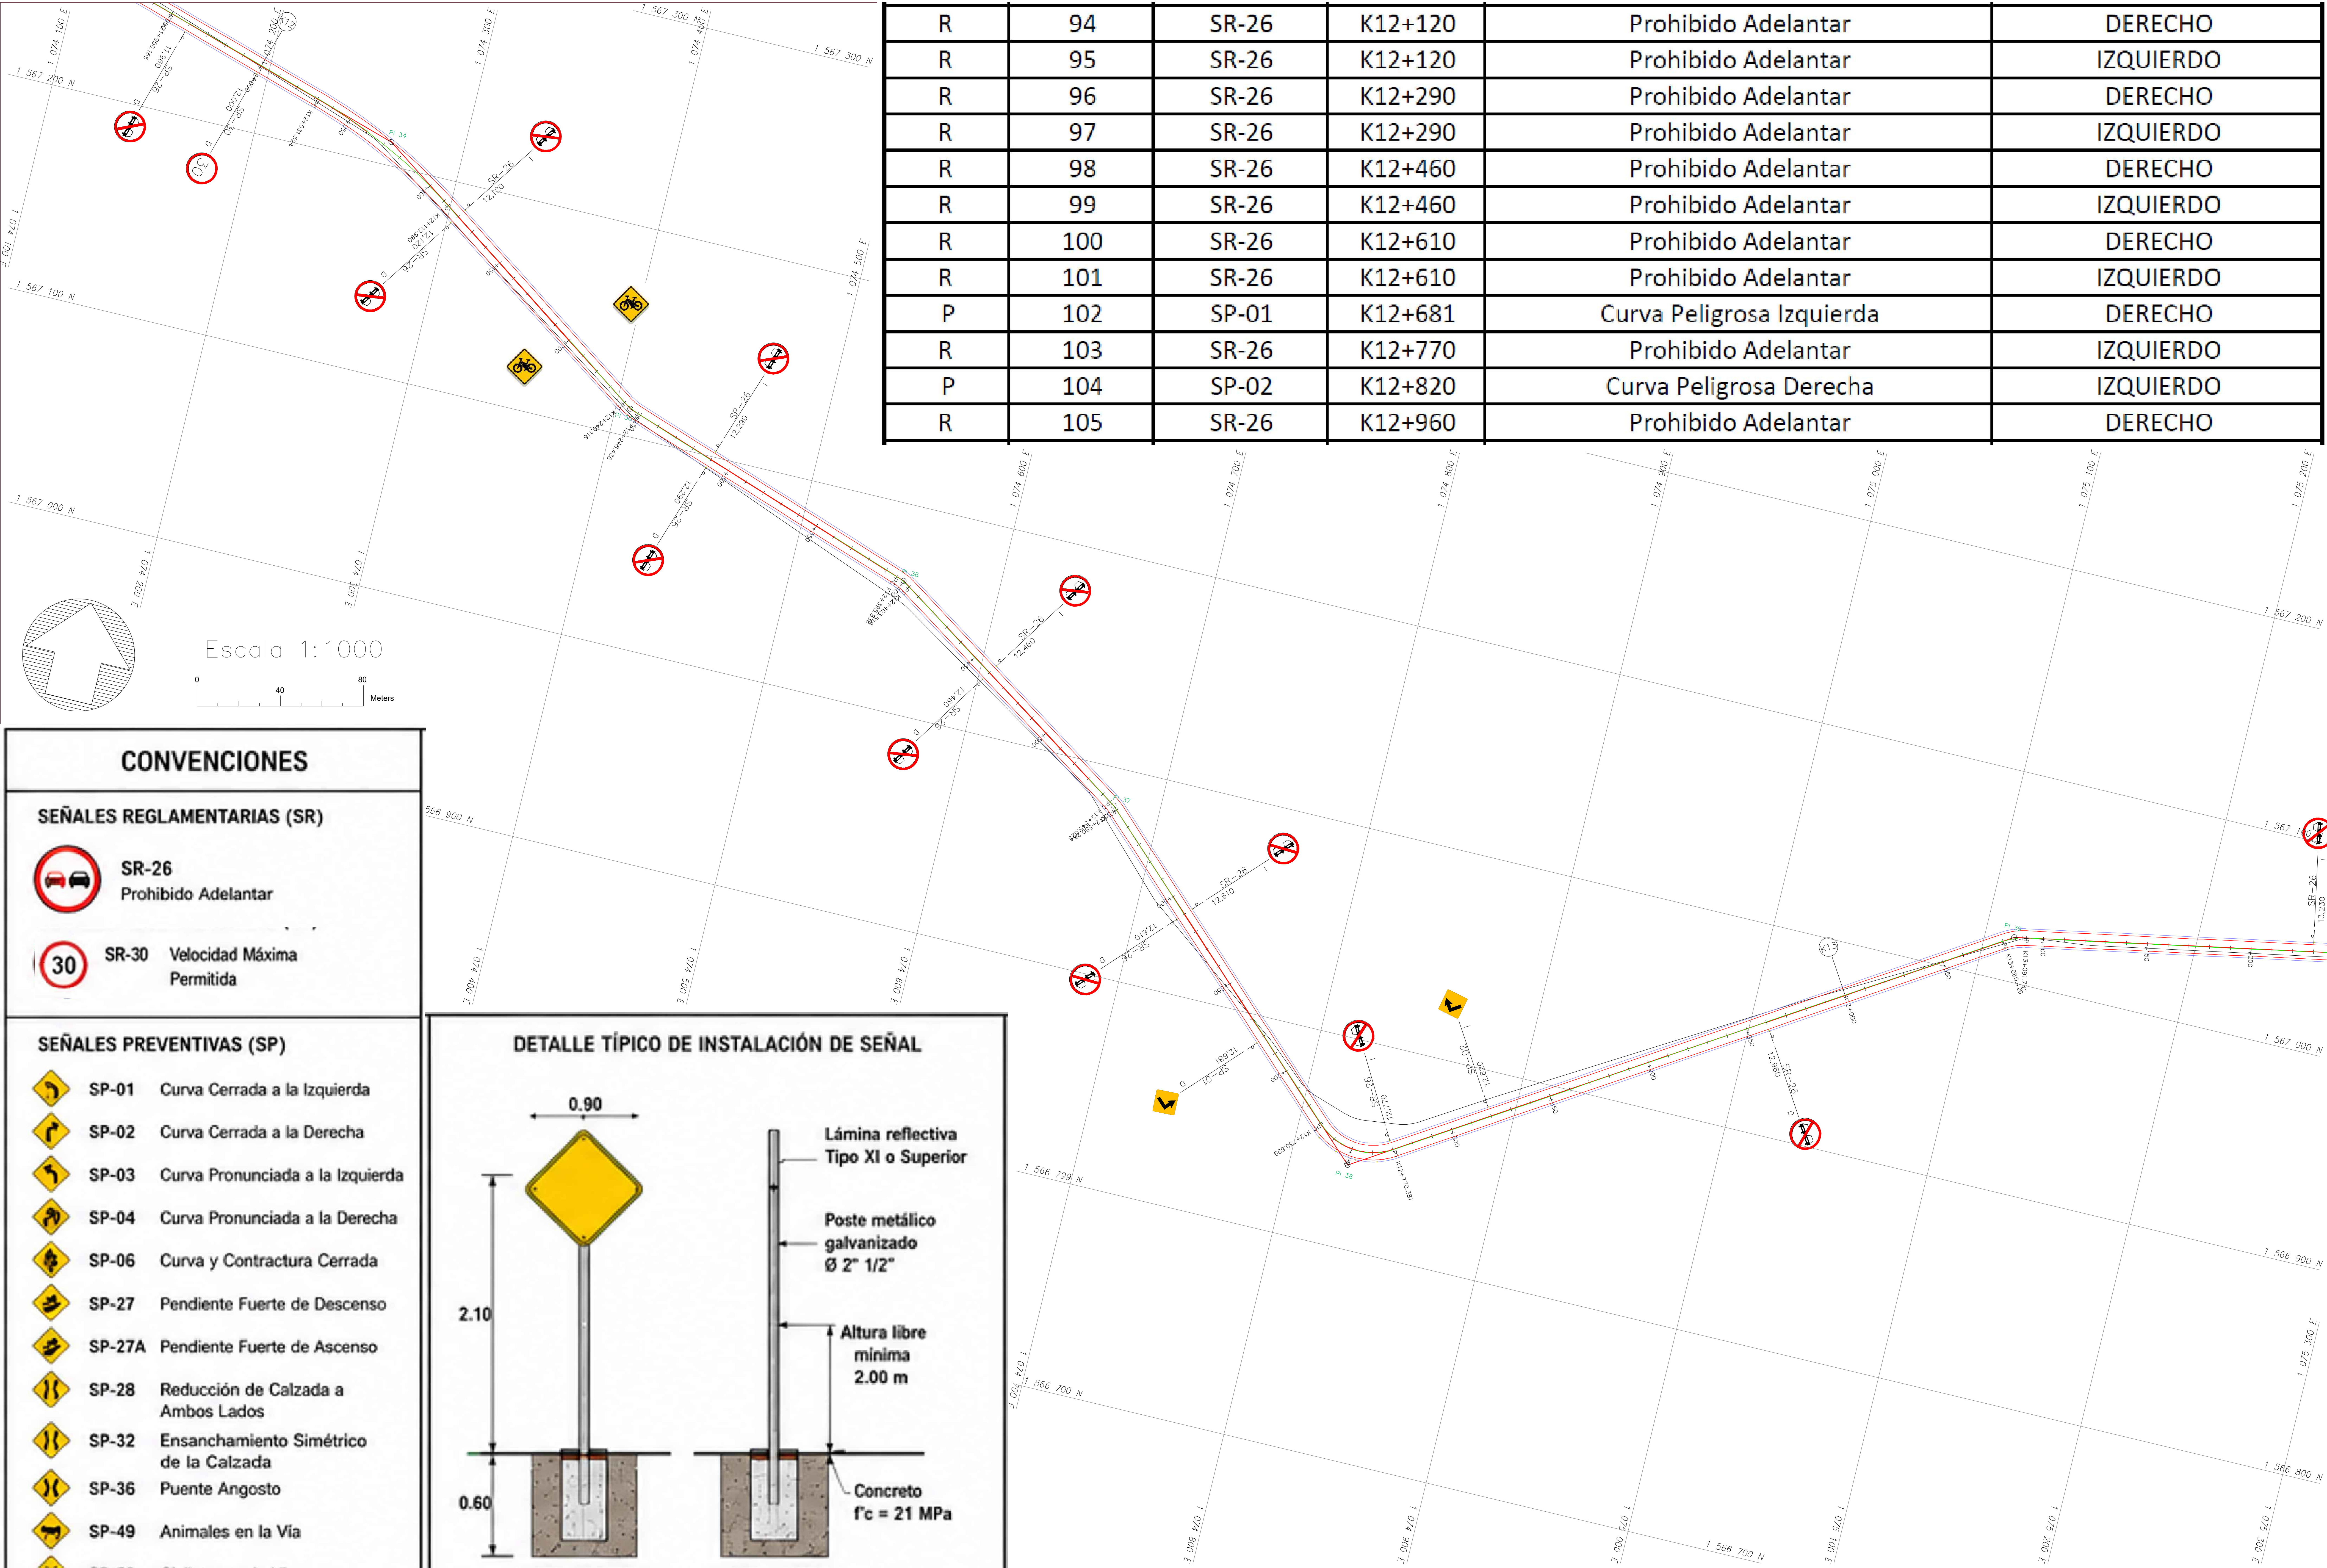

R	94	SR-26	K12+120	Prohibido Adelantar	DERECHO
R	95	SR-26	K12+120	Prohibido Adelantar	IZQUIERDO
R	96	SR-26	K12+290	Prohibido Adelantar	DERECHO
R	97	SR-26	K12+290	Prohibido Adelantar	IZQUIERDO
R	98	SR-26	K12+460	Prohibido Adelantar	DERECHO
R	99	SR-26	K12+460	Prohibido Adelantar	IZQUIERDO
R	100	SR-26	K12+610	Prohibido Adelantar	DERECHO
R	101	SR-26	K12+610	Prohibido Adelantar	IZQUIERDO
P	102	SP-01	K12+681	Curva Peligrosa Izquierda	DERECHO
R	103	SR-26	K12+770	Prohibido Adelantar	IZQUIERDO
P	104	SP-02	K12+820	Curva Peligrosa Derecha	IZQUIERDO
R	105	SR-26	K12+960	Prohibido Adelantar	DERECHO

CONVENCIONES

SEÑALES REGLAMENTARIAS (SR)

SR-26
Prohibido Adelantar

SR-30
Velocidad Máxima Permitida

SEÑALES PREVENTIVAS (SP)

SP-01
Curva Cerrada a la Izquierda

SP-02
Curva Cerrada a la Derecha

SP-03
Curva Pronunciada a la Izquierda

SP-04
Curva Pronunciada a la Derecha

SP-06
Curva y Contractura Cerrada

SP-27
Pendiente Fuerte de Descenso

SP-27A
Pendiente Fuerte de Ascenso


SP-28
Reducción de Calzada a Ambos Lados

SP-32
Ensanchamiento Simétrico de la Calzada

SP-36
Puente Angosto

SP-49
Animales en la Vía

SP-59
Ciclistas en la Vía

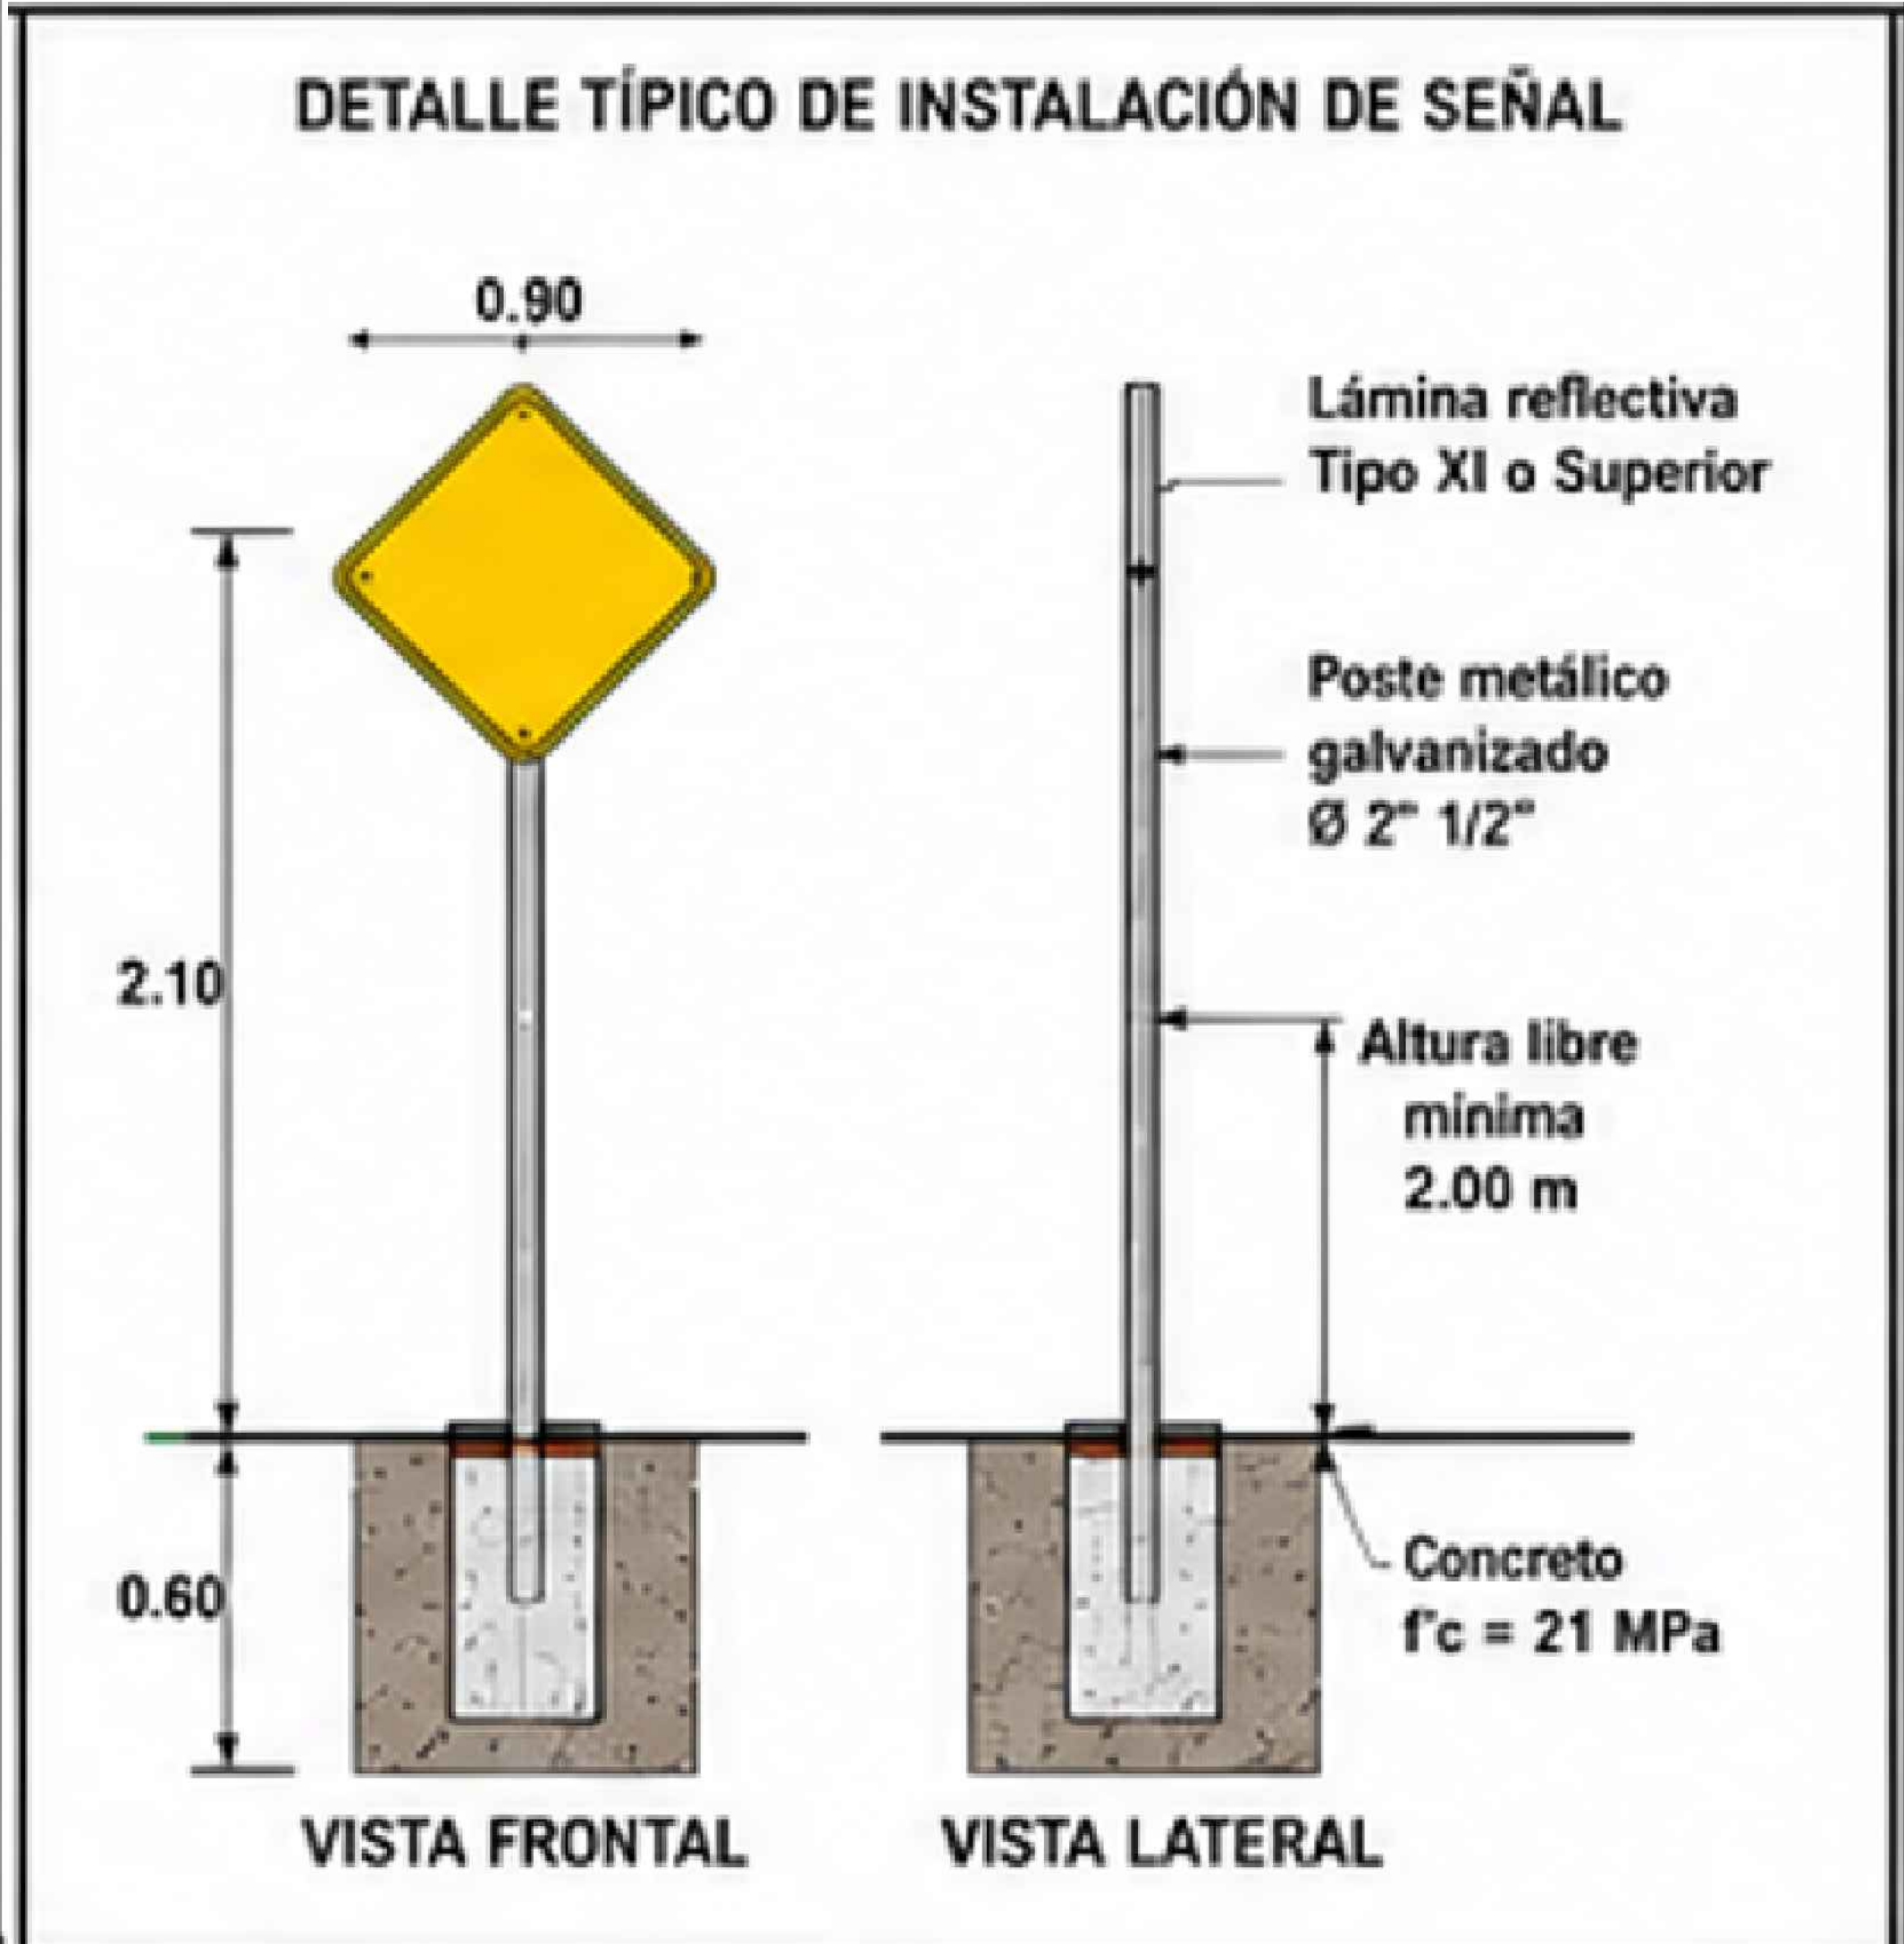

EL Abscisado inicia en la Mina el descanso en dirección al municipio de Becerril.