


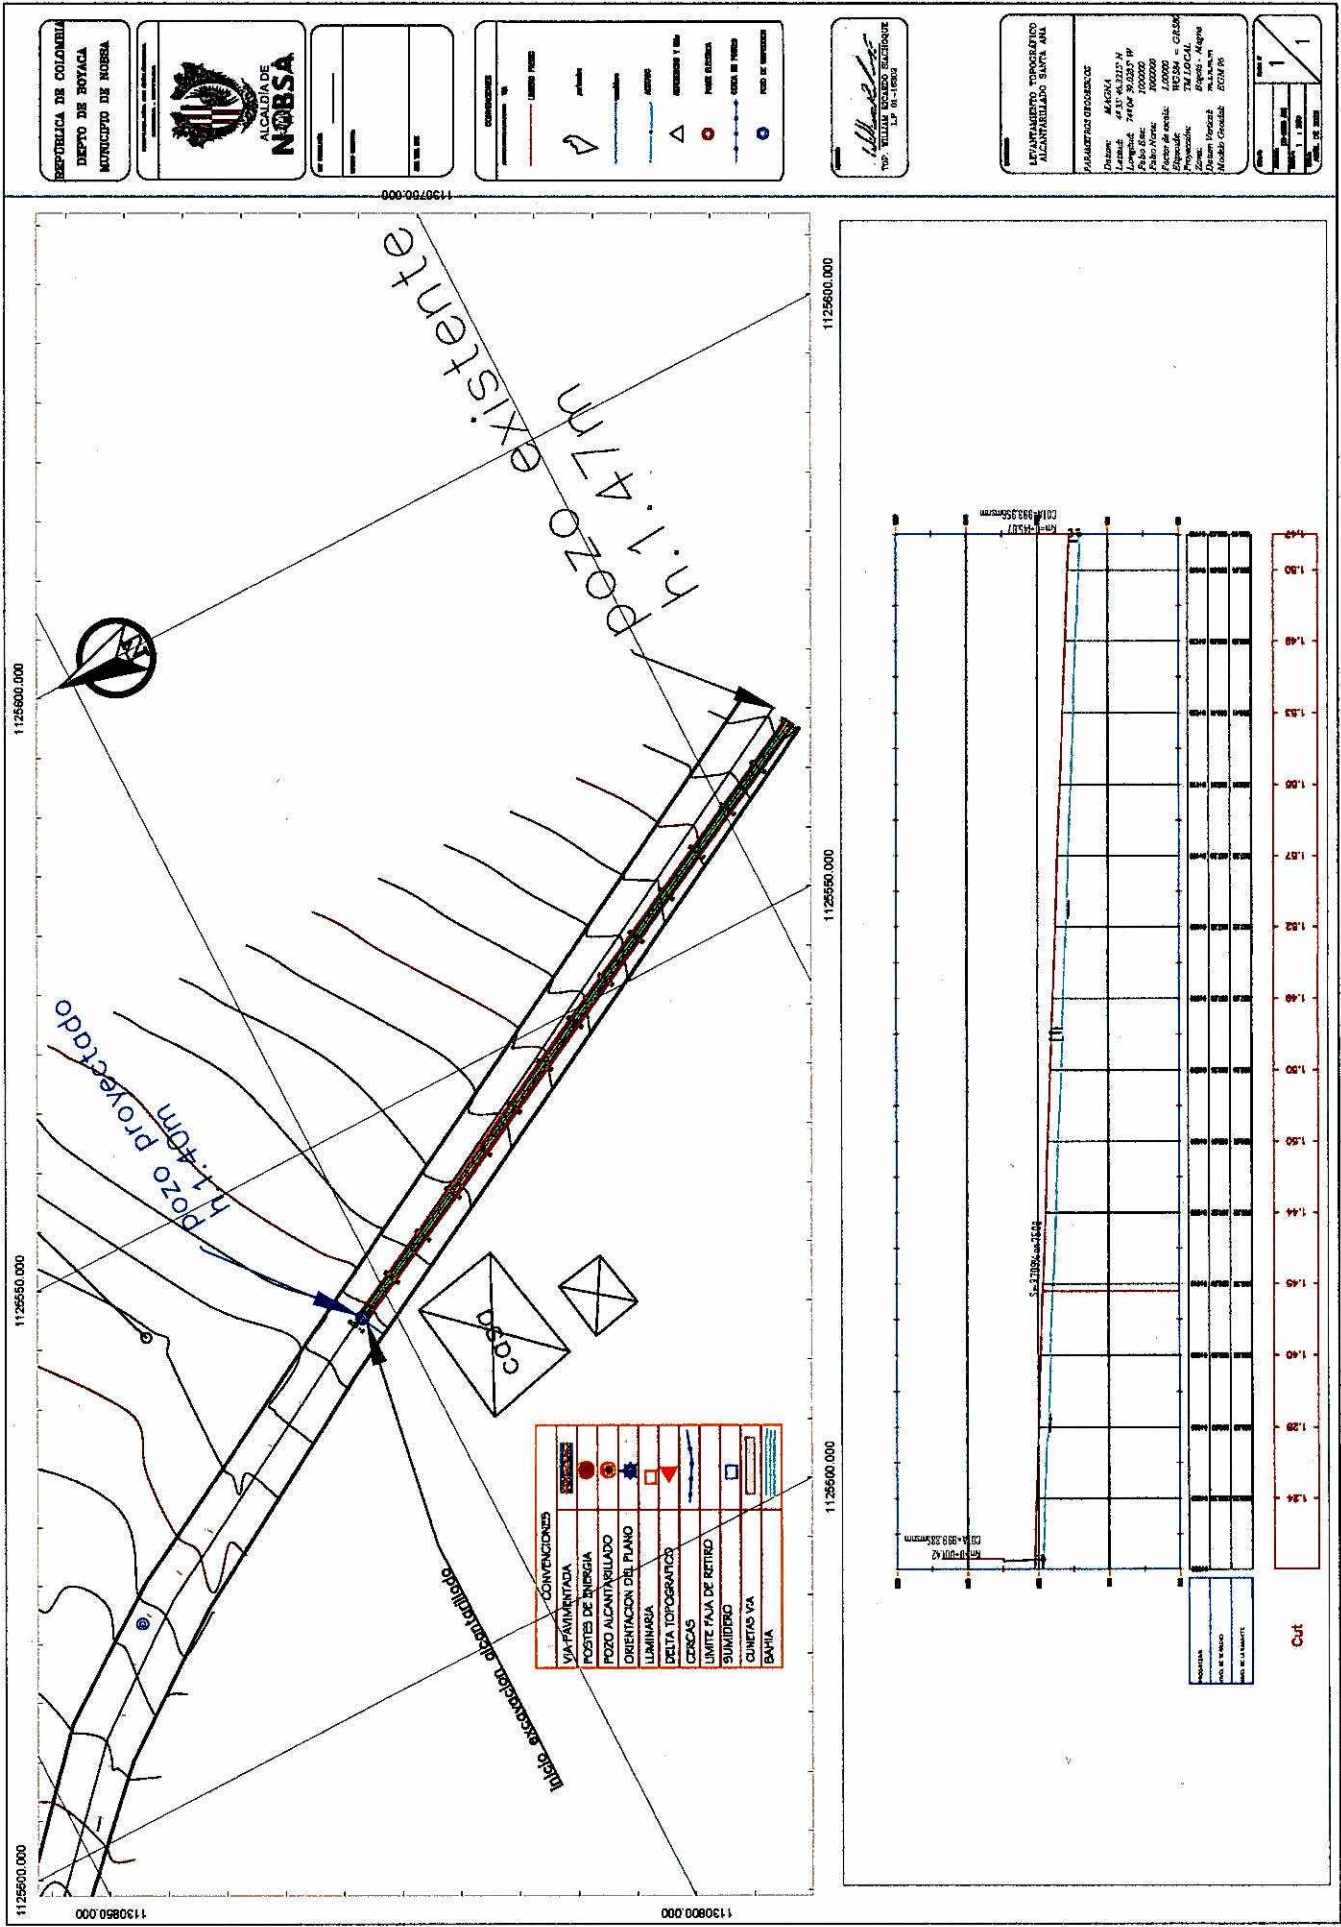

REPÚBLICA DE COLOMBIA
DEPARTAMENTO DE BOYACÁ
MUNICIPIO DE NOBISA




CONVENCIONES	EXPLICACIONES
POZO ALCAÑALADO	
ORIENTACION DEL PLANO	
LUMINARIA	
DELTA TOPOGRAFICO	
CERCOS	
LIMITE PAJA DE RETIRO	
SUMIDERO	
CUNETAS VIA	




	ALCALDIA DE NOBSA	REPUBLICA DE COLOMBIA DEPARTAMENTO DE BOYACA MUNICIPIO DE NOBSA	COORDENADAS TOPOGRAFICAS ALCANTARILLADO- ALCANTARILLAS	
	UBICACIÓN: NOBSA			
COORDENADAS ALCANTARILLADO-ALCANTARILLAS				
PUNTO	NORTE	ESTE	COTA	UBICACIÓN
PR 0+000	1130803,068	1125533,31	2527,19	SANTA ANA
PR 0+075	1130740,259	1125565,02	2525,43	SANTA ANA
ALCANTARILLA 1	1130789,285	1132255,07		BELENCITO- CORRALES
ALCANTARILLA 2	1130712,022	1132039,82		BELENCITO- CORRALES
Vo.Bo.	ELABORO			
TOPOGRAFO - WILLIAM RICARDO SIACHOQUE. TP N° 01-16302 CPNT				