
TABLA DE DELTAS DE COORDENADAS

	UTM	WGS-84
D1	942994.670 1364958.549	10°34'7.86"N 75°19'44.74"O
D2	942953.074 1364986.397	10°34'9.00"N 75°19'45.88"O
D3	943021.907 1365000.060	10°34'10.55"N 75°19'45.43"O
D4	942979.765 1365027.368	10°34'11.72"N 75°19'43.86"O

ESPECIFICACIONES TECNICAS	
SISTEMA DE COORD.	GCS_MAGNA
DATUM	GCS_MAGNA
ORIGEN	OESTE
ELIPSOIDE	WGS 84
PROYECCION	TRANSVERSE MERCATOR
LATITUD	10°34'7.86"N
LONGITUD	75°19'44.74"O
FALSO NORTE	1.000.000
FALSO ESTE	1.000.000

CONVENCIONES

- CURVA DE NIVEL PRINCIPAL
- CURVA DE NIVEL SECUNDARIA
- LINDERO
- ARBOL
- POSTE
- PLACA-# MOJONES DE REFERENCIA

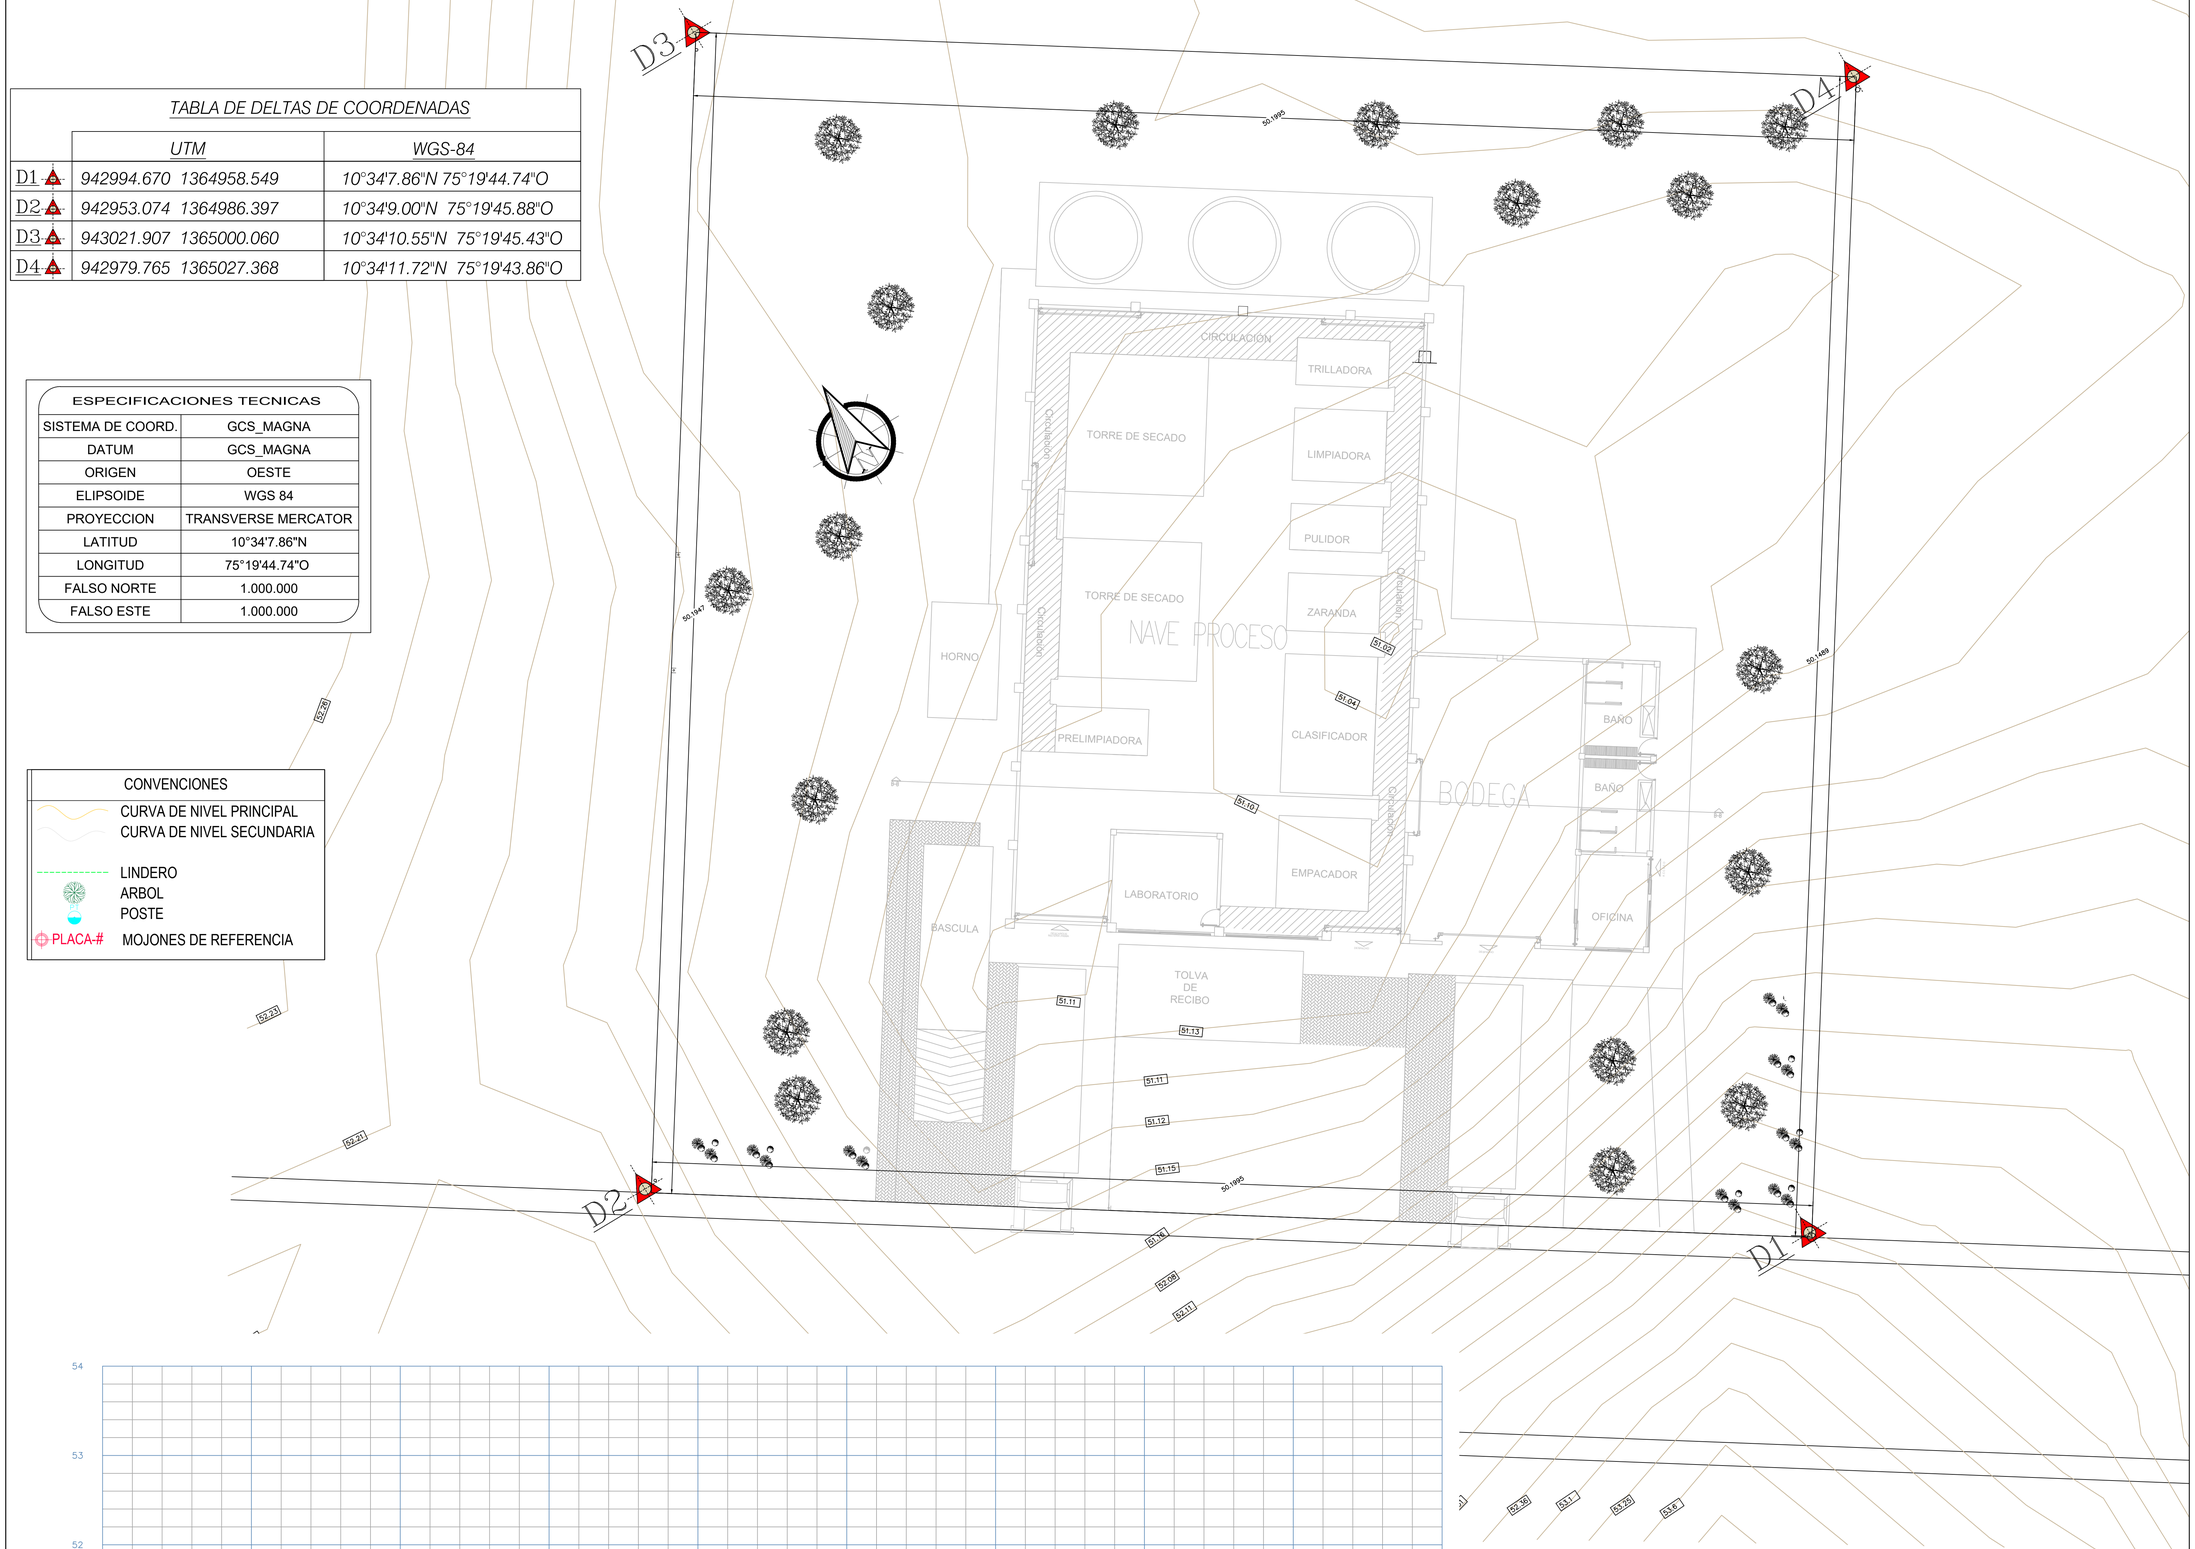

Generalidades

REPÚBLICA DE COLOMBIA

DEPARTAMENTO DE ANTIOQUIA

MUNICIPIO DE ***EL BAGRE***

DEPENDENCIA:

SECRETARIA DE PLANEACIÓN

OBJETO:

FORTALECIMIENTO DE LAS CAPACIDADES PRODUCTIVAS DE PEQUEÑOS PRODUCTORES AGRÍCOLAS, MEDIANTE LA SIEMBRA DE HECTÁREAS DE ARROZ TECNIFICADO Y LA CONSTRUCCIÓN DE BODEGA,TRILLADO Y EMPACADODE GRANOS, EN ELMUNICIPIO DE EL BAGREDEPARTAMENTO DEANTIOQUIA.

CONTIENE:

LEVANTAMIENTO TOPOGRAFICO

TOPÓGRAFO:
CARLOS PACHECO BERROCAL
T O P O G R A F O
MAT. # C.P.N.T
01-11961

	Revision/Nota	

Dibujó

ARQ. GERMAN PEÑA DE LA OSSA
M.P: A 44012012-10769864

Revisado y Aprobado por:

ROIMIR EDUARDO DURAN MAURY
SECRETARIO DE PLANEACIÓN MUNICIPAL

Tipo: ARQUITECTURA	PLANO: 1/1
Fecha: ABRIL - 2025	
Escala: 1_100	