

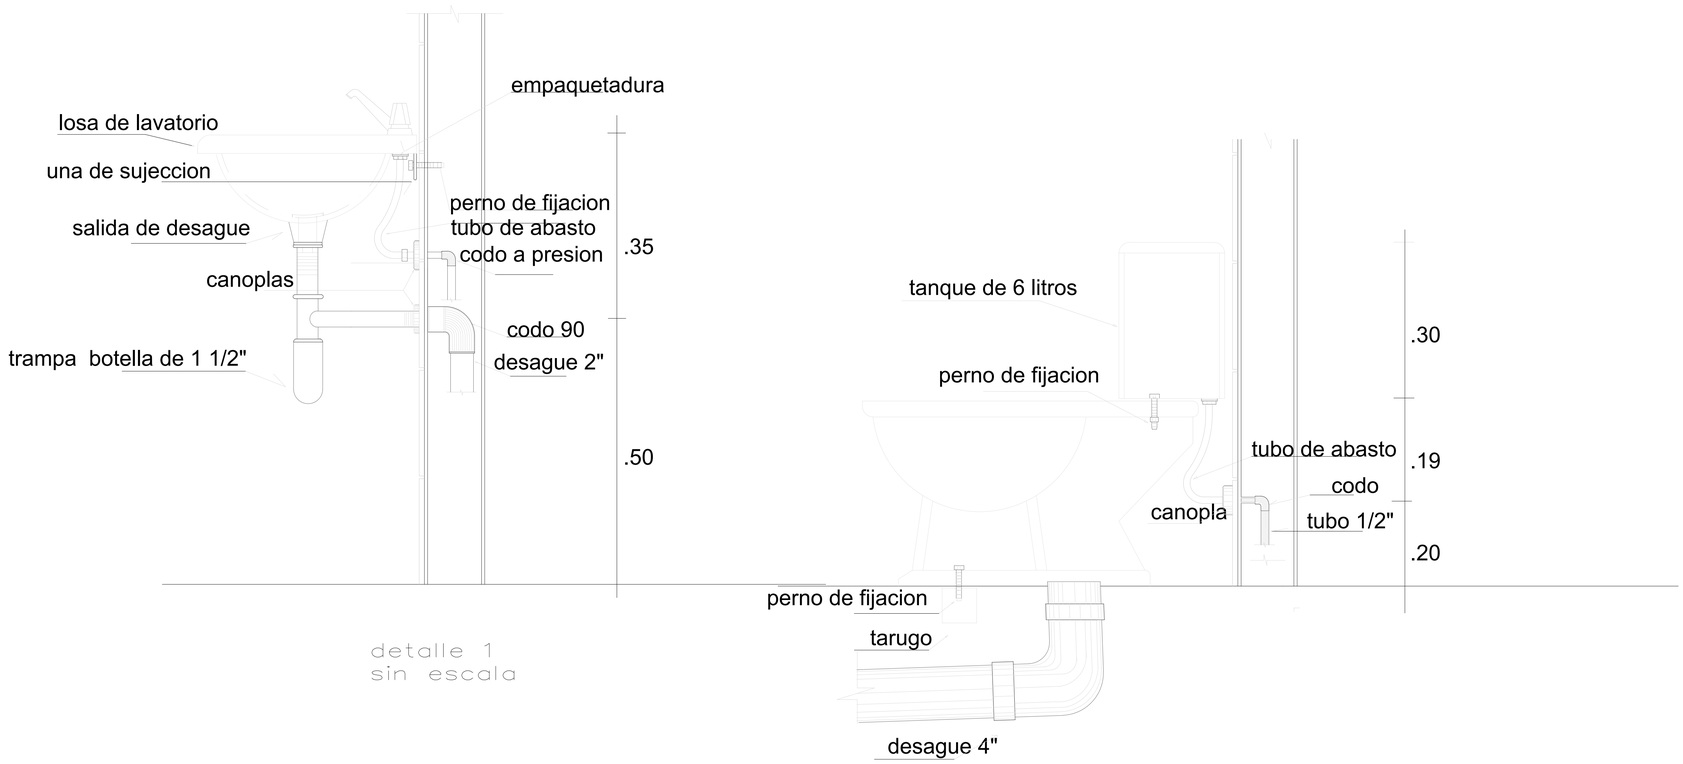


detalle 1
sin escala

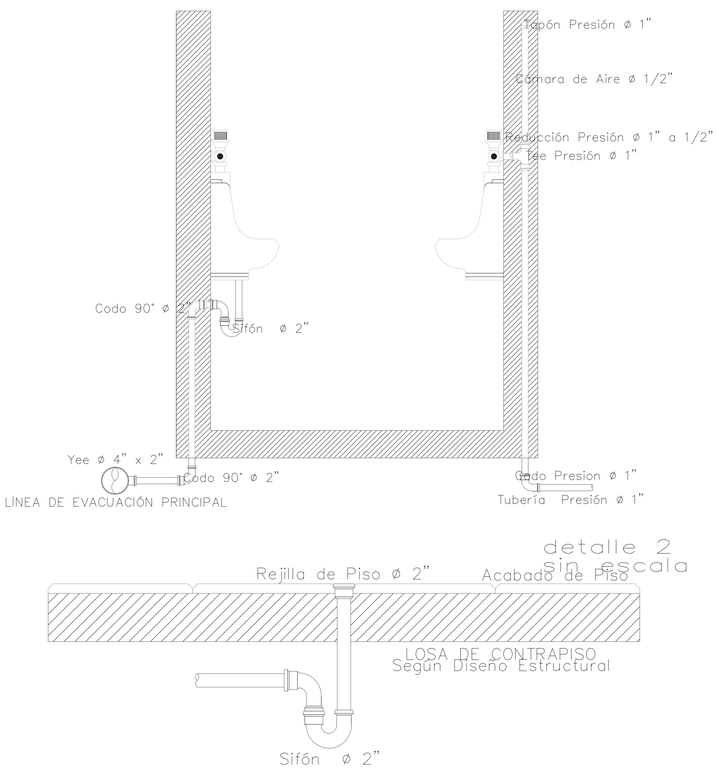

detalle 2
sin escala

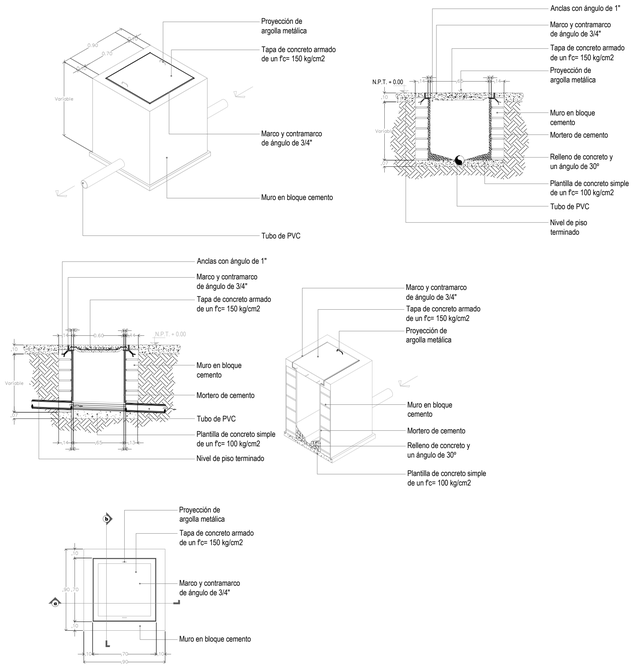

Generalidades

REPÚBLICA DE COLOMBIA

DEPARTAMENTO DE ANTIOQUIA

MUNICIPIO DE ***EL BAGRE***

DEPENDENCIA:

SECRETARIA DE PLANEACIÓN

OBJETO:

FORTALECIMIENTO DE LAS CAPACIDADES PRODUCTIVAS DE PEQUEÑOS PRODUCTORES AGRÍCOLAS, MEDIANTE LA SIEMBRA DE HECTÁREAS DE ARROZ TECNIFICADO Y LA CONSTRUCCIÓN DE BODEGA,TRILLADO Y EMPACADODE GRANOS, EN ELMUNICIPIO DE EL BAGREDEPARTAMENTO DEANTIOQUIA.

CONTIENE:
RED SANITARIA

Vanessa Nisperuza Espitia
C.C. 1.067.949.967
Ingeniera Civil

Magister en Diseño, Construcción y Explotación de Obras Hidráulicas

MP 22202-384098 COR

	Revision/Nota	

Dibujó

ARQ. GERMAN PEÑA DE LA OSSA
M.P: A 44012012-10769864

Revisado y Aprobado por:

ROIMIR EDUARDO DURAN MAURY
SECRETARIO DE PLANEACIÓN MUNICIPAL

TIPO: ARQUITECTURA
Fecha: ABRIL - 2025
Escala: 1_100

PLANO: 1/1