



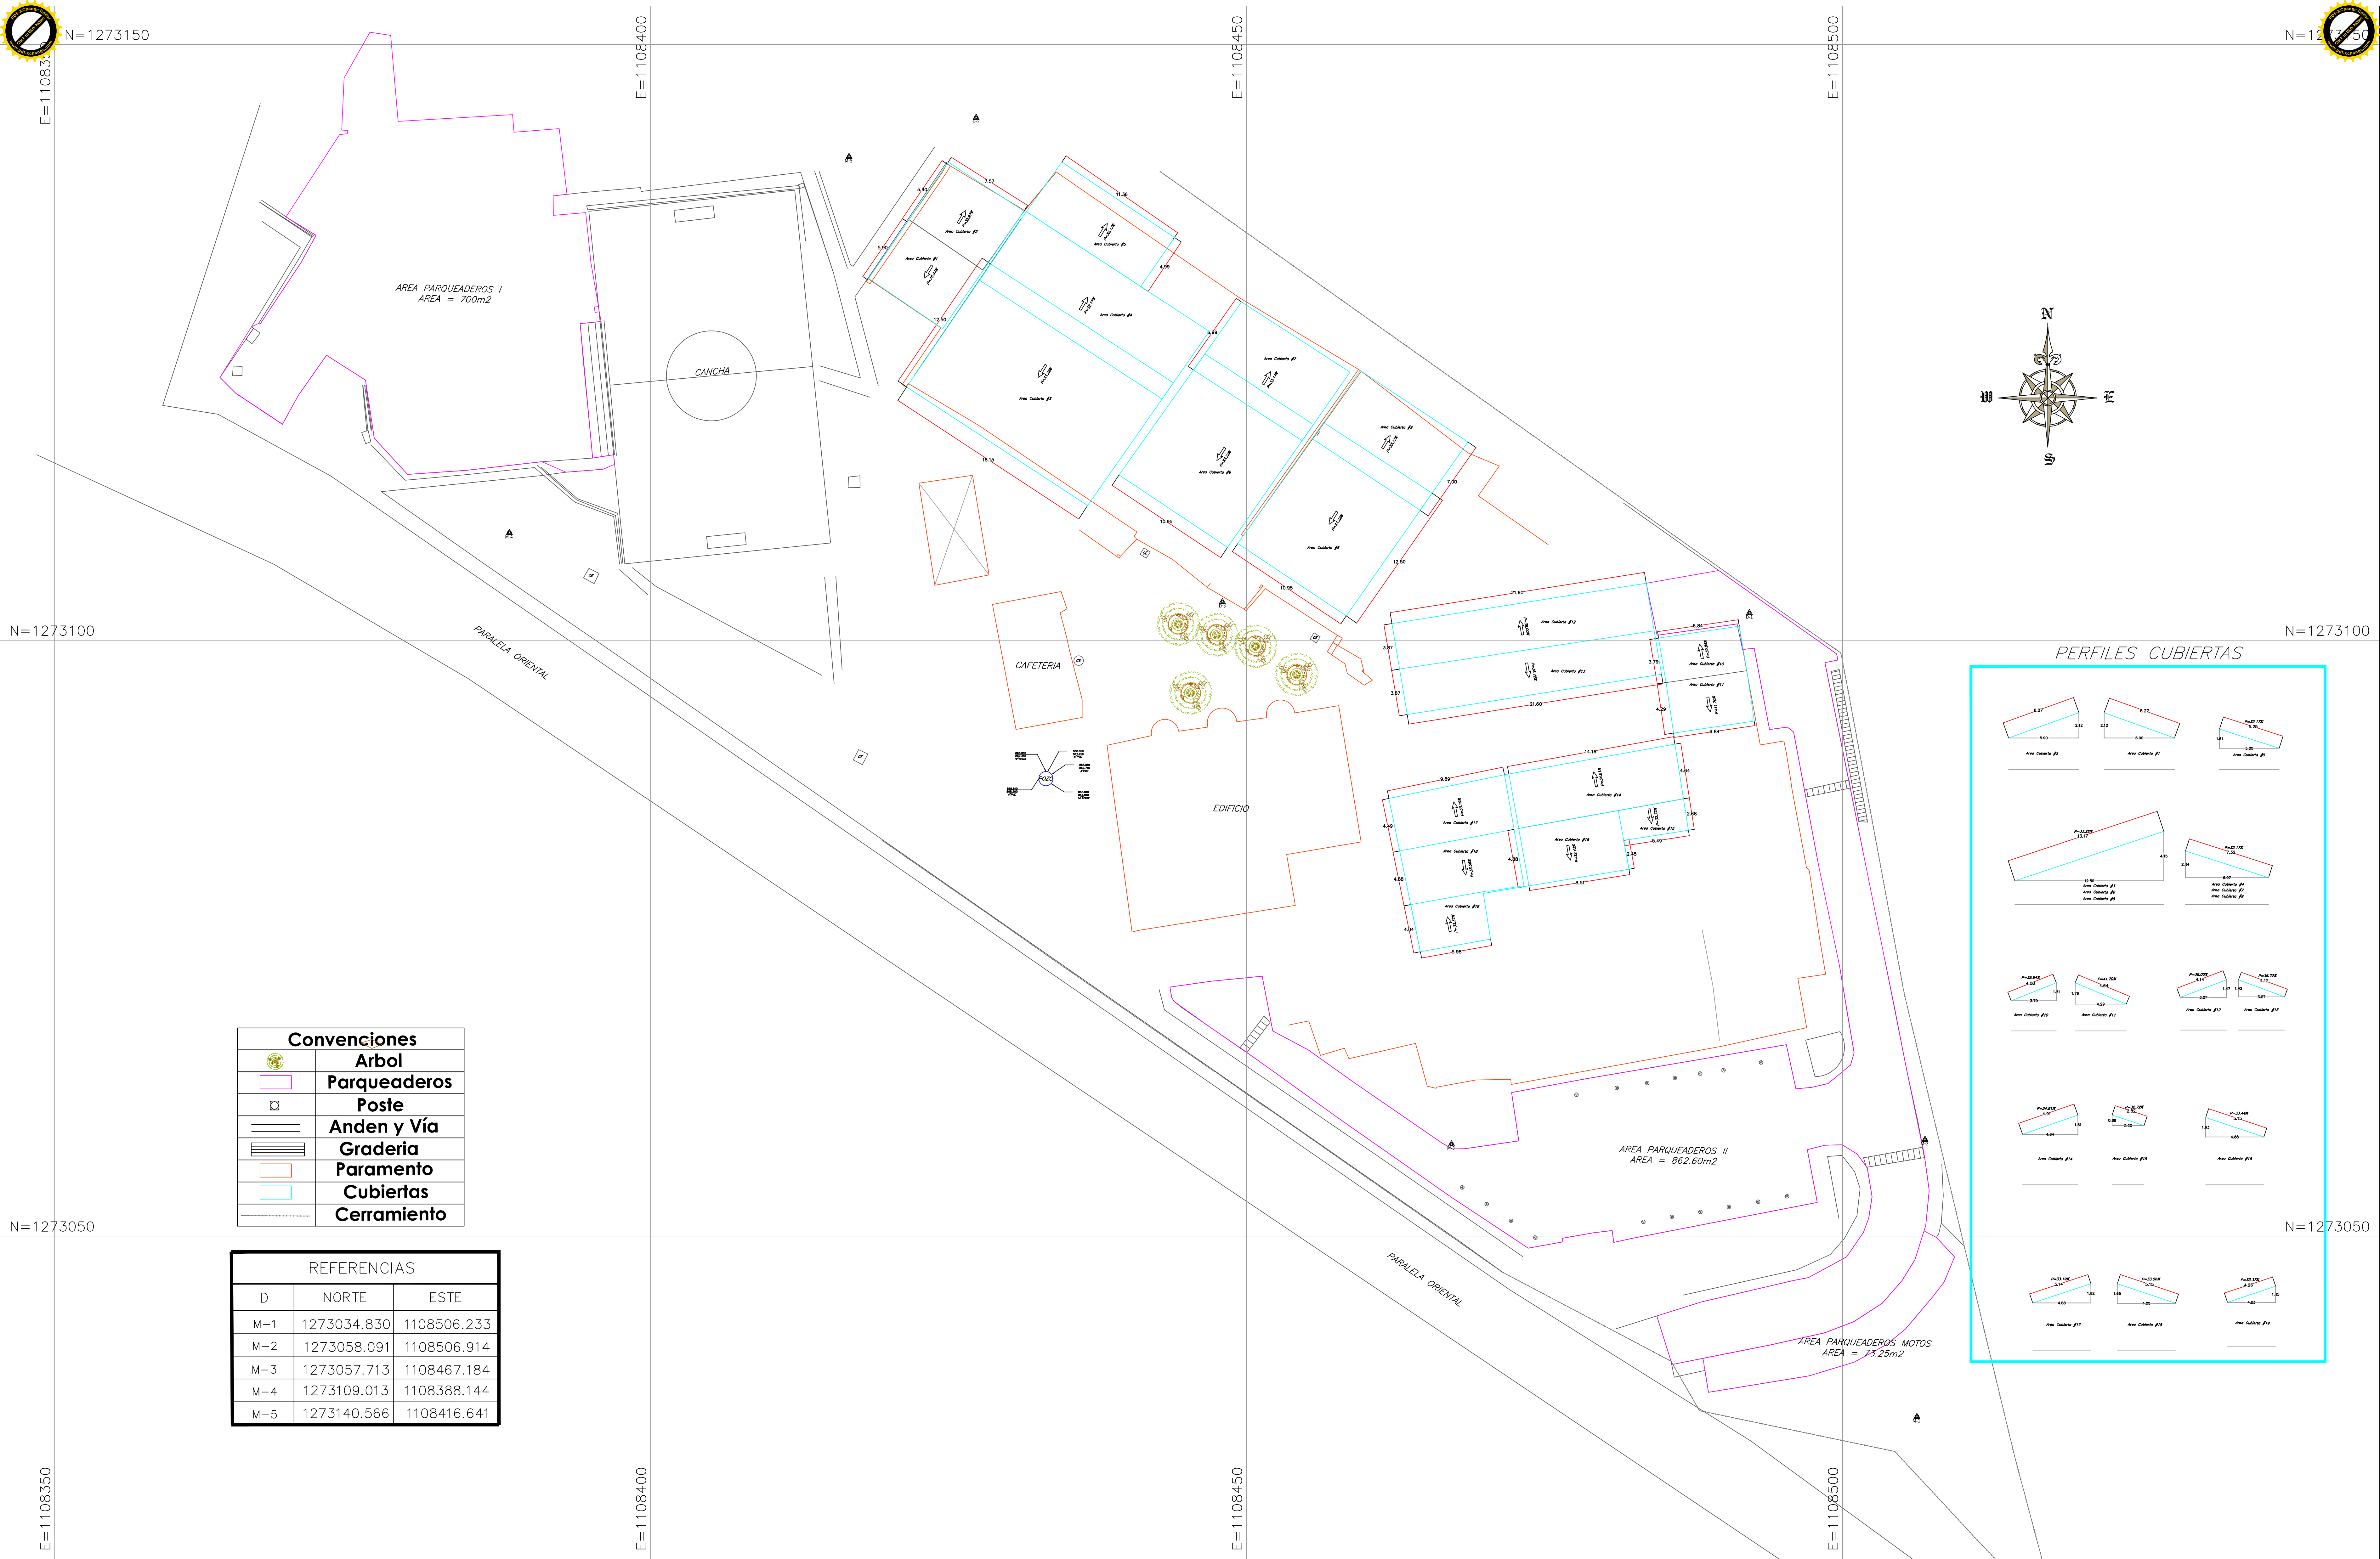

Convenciones	
	Arbol
	Parqueaderos
	Poste
	Anden y Vía
	Graderia
	Paramento
	Cubiertas
	Cerramiento

REFERENCIAS		
D	NORTE	ESTE
M-1	1273034.830	1108506.233
M-2	1273058.091	1108506.914
M-3	1273057.713	1108467.184
M-4	1273109.013	1108388.144
M-5	1273140.566	1108416.641

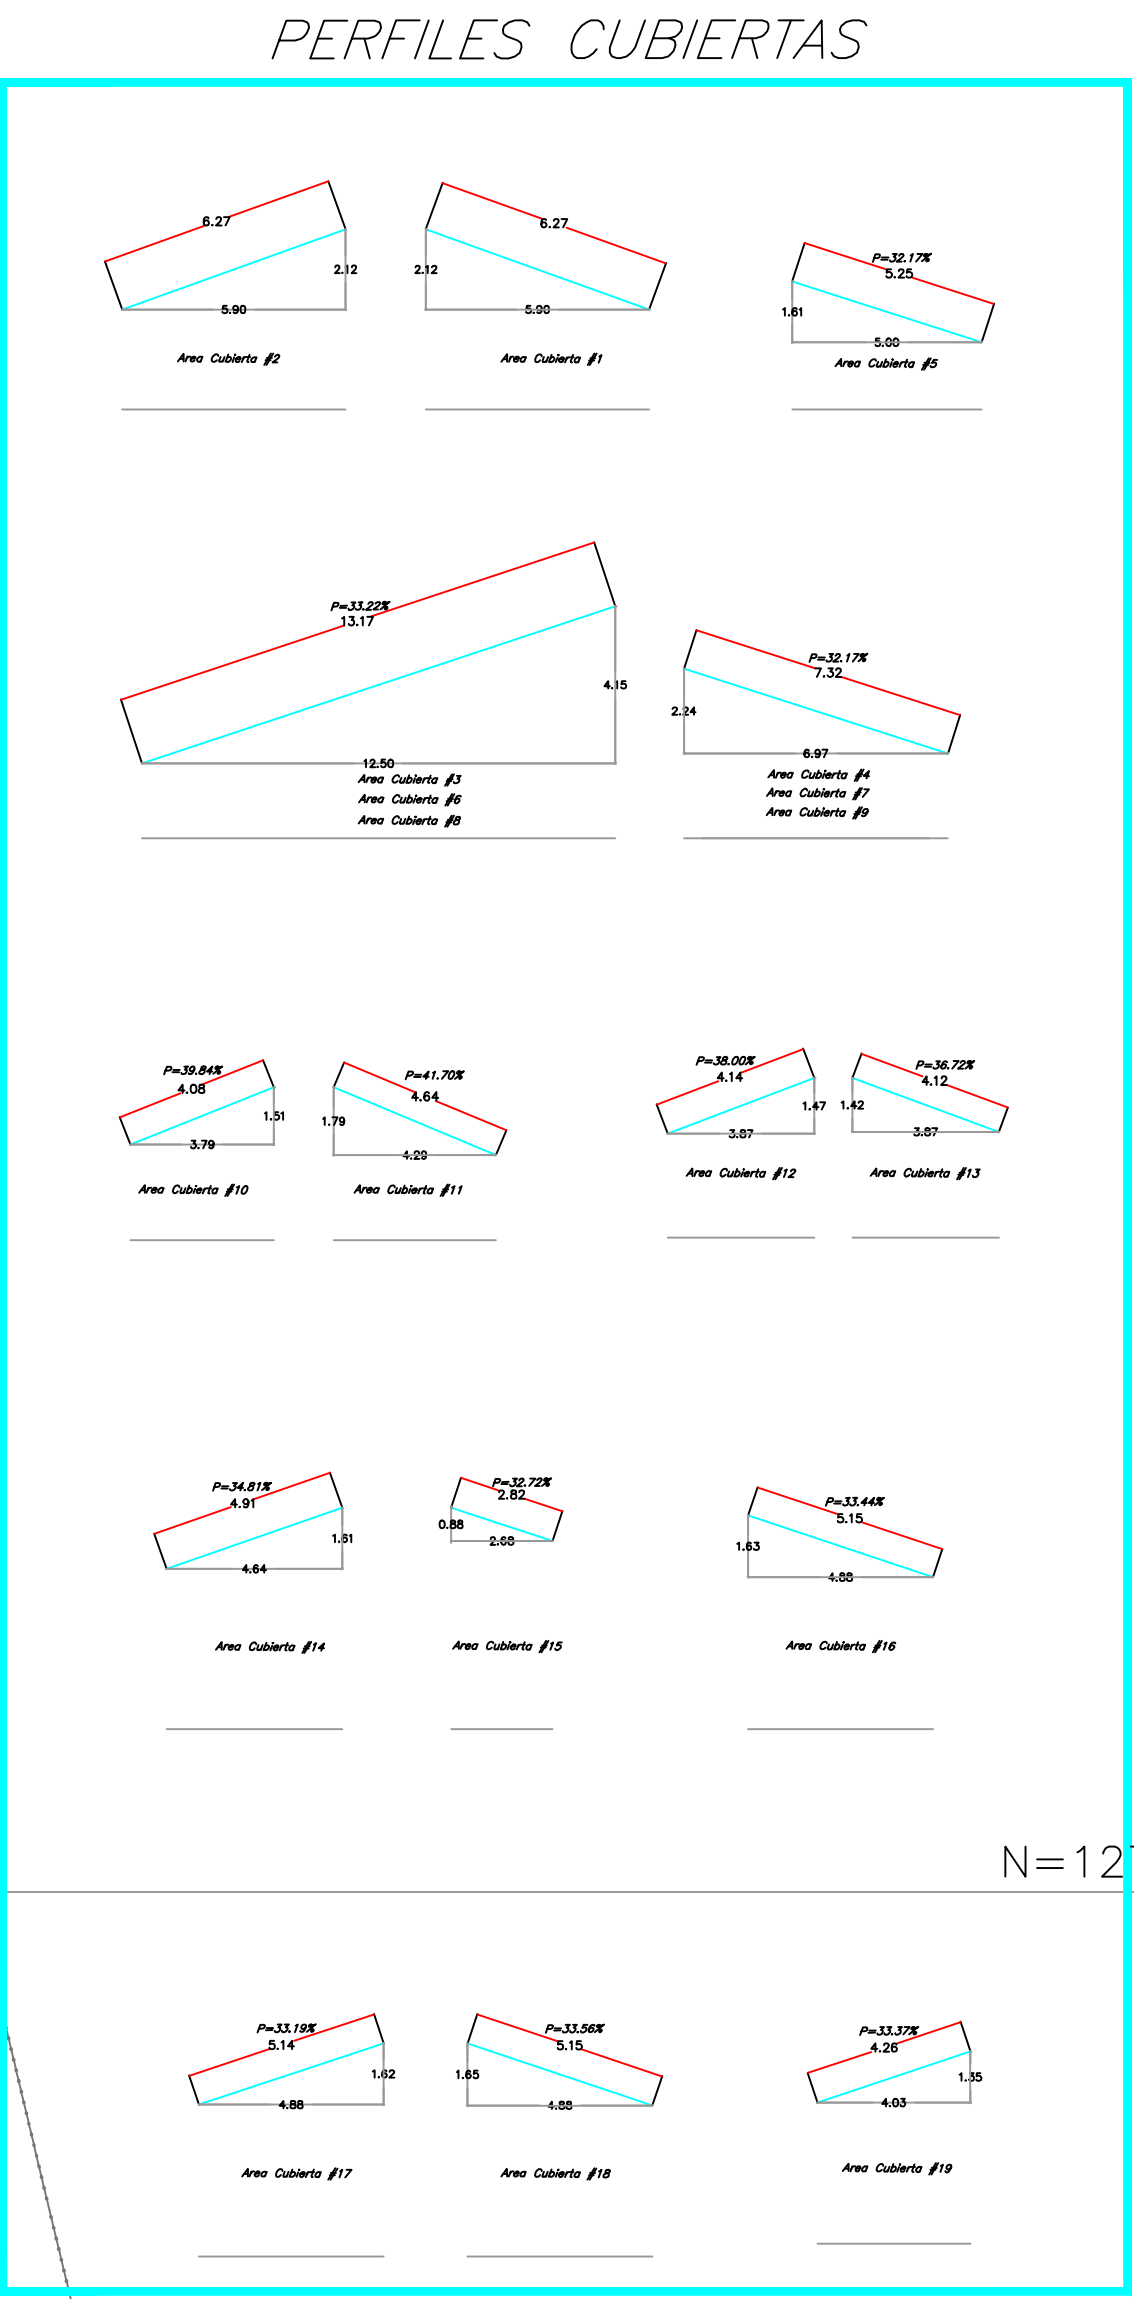

	UBICACIÓN: SENA- FLORIDABLANCA	NOMBRE DEL PROYECTO: Levantamiento topográfico del Centro Industrial del Diseño y la Manufactura, para los proyectos de cubiertas, redes sanitarias, parqueaderos y cafetería.	Dibujo: FABIO ENRIQUE PINZON H. C.C 1098697723 Firma:	CONTENIDO: PLANTA GENERAL	FECHA: 08/12/2025	ESCALA: 1:200	USO: DOTACIONAL	<table><tr><th colspan="3">ZONA DE CONTROL</th></tr><tr><th>VERSIÓN</th><th>FECHA</th><th>RESPONSABLE</th></tr><tr><td>V1</td><td></td><td></td></tr><tr><td>V2</td><td></td><td></td></tr><tr><td>V3</td><td></td><td></td></tr><tr><td></td><td></td><td></td></tr><tr><td></td><td></td><td></td></tr></table>	ZONA DE CONTROL			VERSIÓN	FECHA	RESPONSABLE	V1			V2			V3									Nº DE PLANOS: 1-1
	ZONA DE CONTROL																													
	VERSIÓN	FECHA	RESPONSABLE																											
	V1																													
	V2																													
V3																														