



INSTITUCION EDUCATIVA MUNICIPAL
HUMBERTO MUÑOZ ORDOÑEZ

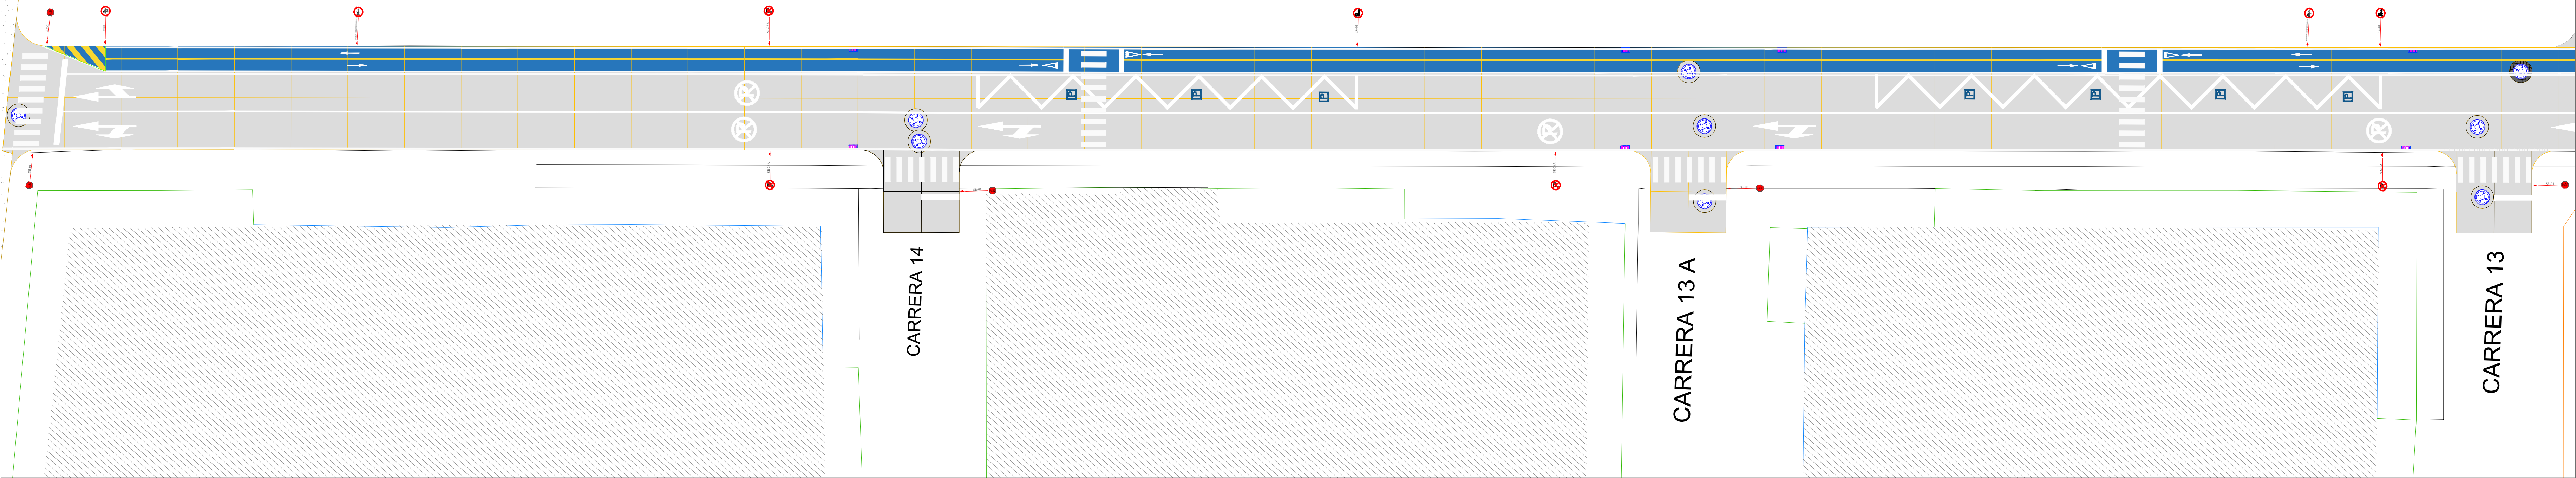

INSTITUCION EDUCATIVA MUNICIPAL
ESCUELA NORMAL SUPERIOR DE PITALITO

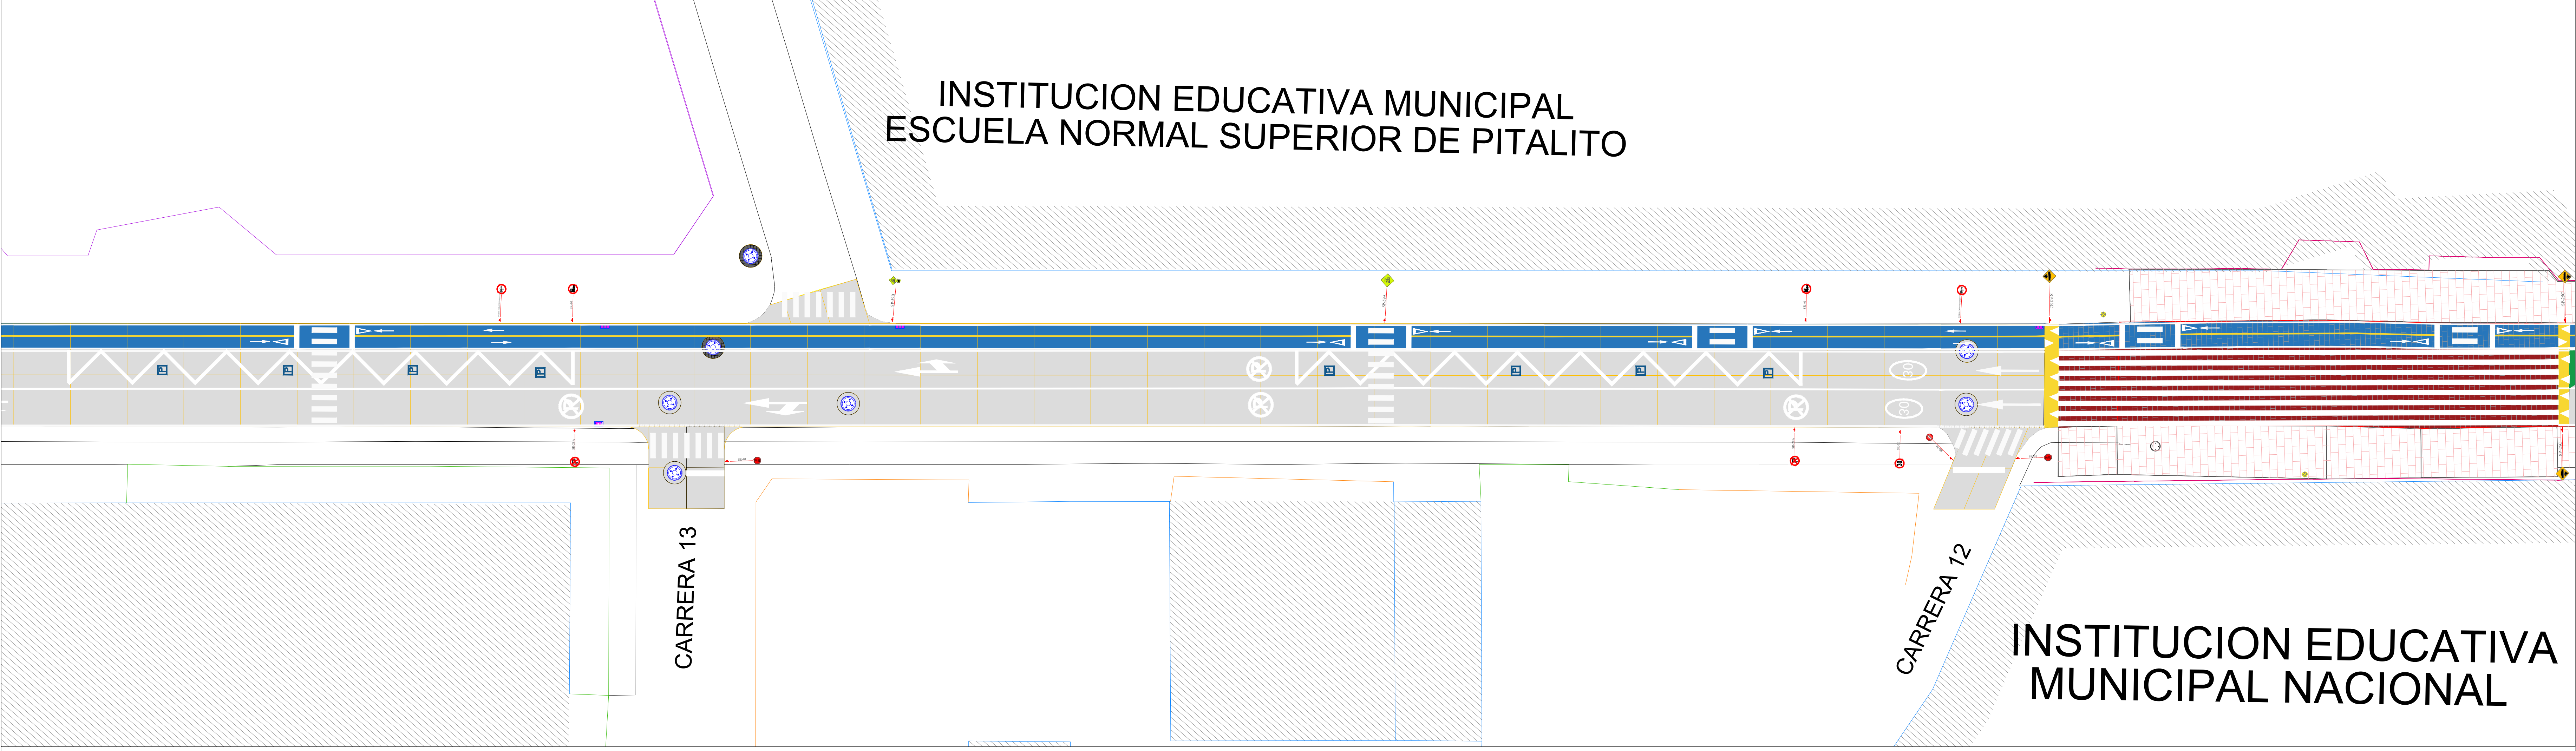

INSTITUCION EDUCATIVA
MUNICIPAL NACIONAL



DISEÑO:
INTRAPITALITO

APROBÓ:
INTRAPITALITO

MODIFICACIONES	
I	
II	
III	
IV	

PROYECTO:
SUMINISTRO E INSTALACIÓN DE SEÑALIZACIÓN
HORIZONTAL, VERTICAL Y DISPOSITIVOS
COMPLEMENTARIOS PARA LA REGULACIÓN DEL
TRÁNSITO EN EL SISTEMA VIAL DEL MUNICIPIO
DE PITALITO HUILA

TÍTULO:
AV ENID A D EL ESTUD IAN

ESCALA:
VARIABLE

FECHA:
OCTUBRE
2026

PLANO: