


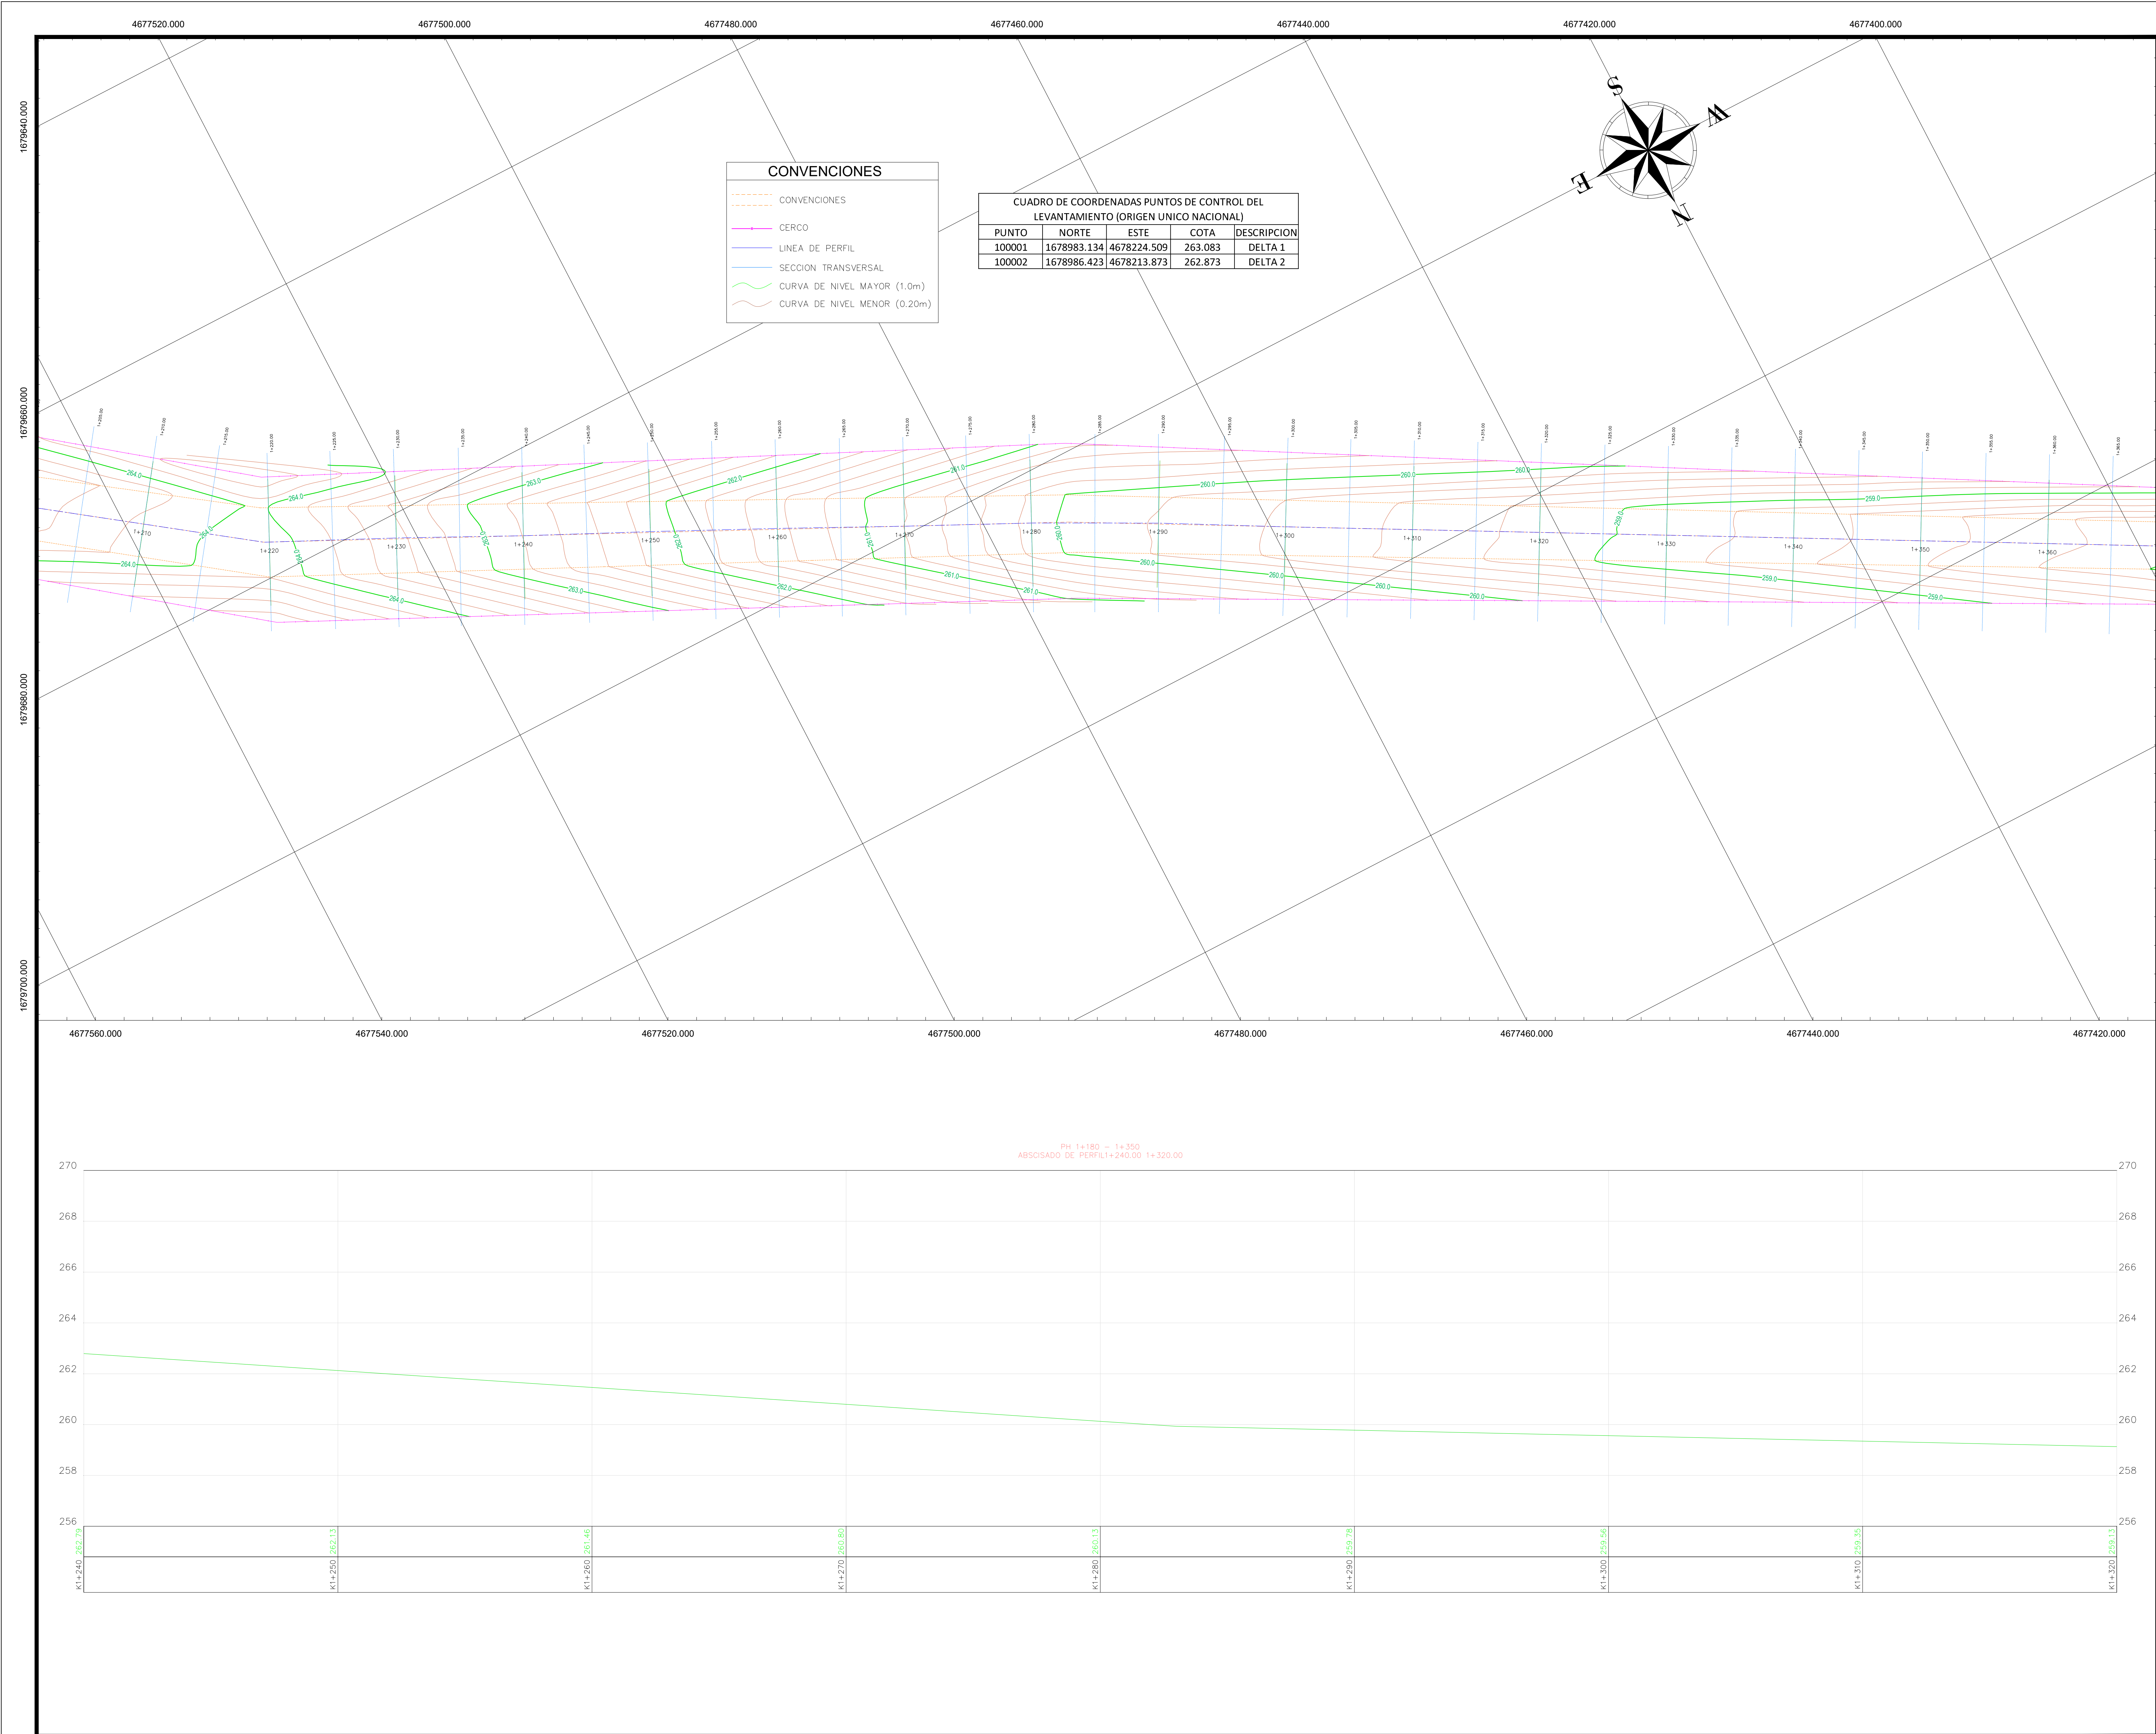

CONVENCIONES	
	CONVENCIONES
	CERCO
	LINEA DE PERFIL
	SECCION TRANSVERSAL
	CURVA DE NIVEL MAYOR (1.0m)
	CURVA DE NIVEL MENOR (0.20m)

CUADRO DE COORDENADAS PUNTOS DE CONTROL DEL LEVANTAMIENTO (ORIGEN UNICO NACIONAL)				
PUNTO	NORTE	ESTE	COTA	DESCRIPCION
100001	1678983.134	4678224.509	263.083	DELTA 1
100002	1678986.423	4678213.873	262.873	DELTA 2

PLANO:
2 / 6

ESCALA:
P-P 1:100
S-T 1:100

FECHA:
JUNIO 2026



DEPARTAMENTO DEL CAQUETA
MUNICIPIO DE CURILLO

PROYECTO:
FORTALECIMIENTO DE LAS CONDICIONES DE TRANSITABILIDAD, CONECTIVIDAD Y ACCESO DE LA POBLACIÓN RURAL MEDIANTE LA INTERVENCIÓN Y MEJORAMIENTO DE LA RED VIAL TERCIARIA DEL MUNICIPIO DE CURILLO DEPARTAMENTO DEL CAQUETA.

Sistema de coordenadas
Magna-Sirgas-Origen Nacional

PROPIETARIO:

SECRETARIA DE PLANEACION E INFRAESTRUCTURA:

SECRETARIO DE PLANEACION, DESARROLLO E INFRAESTRUCTURA

LEVANTO:

TOPOGRAFO FERNANDO PARRA
T.P. 01-20437 CPNT

UBICACION:

CONTENIDO:

* PLANTA LEVANTAMIENTO CON REFERENCIA

OBSERVACIONES:

PLANO:
2 / 6

ESCALA:
P-P 1:100
S-T 1:100

FECHA:
JUNIO 2026

ARCHIVO:
CURILLO_PALMAR.dwg