
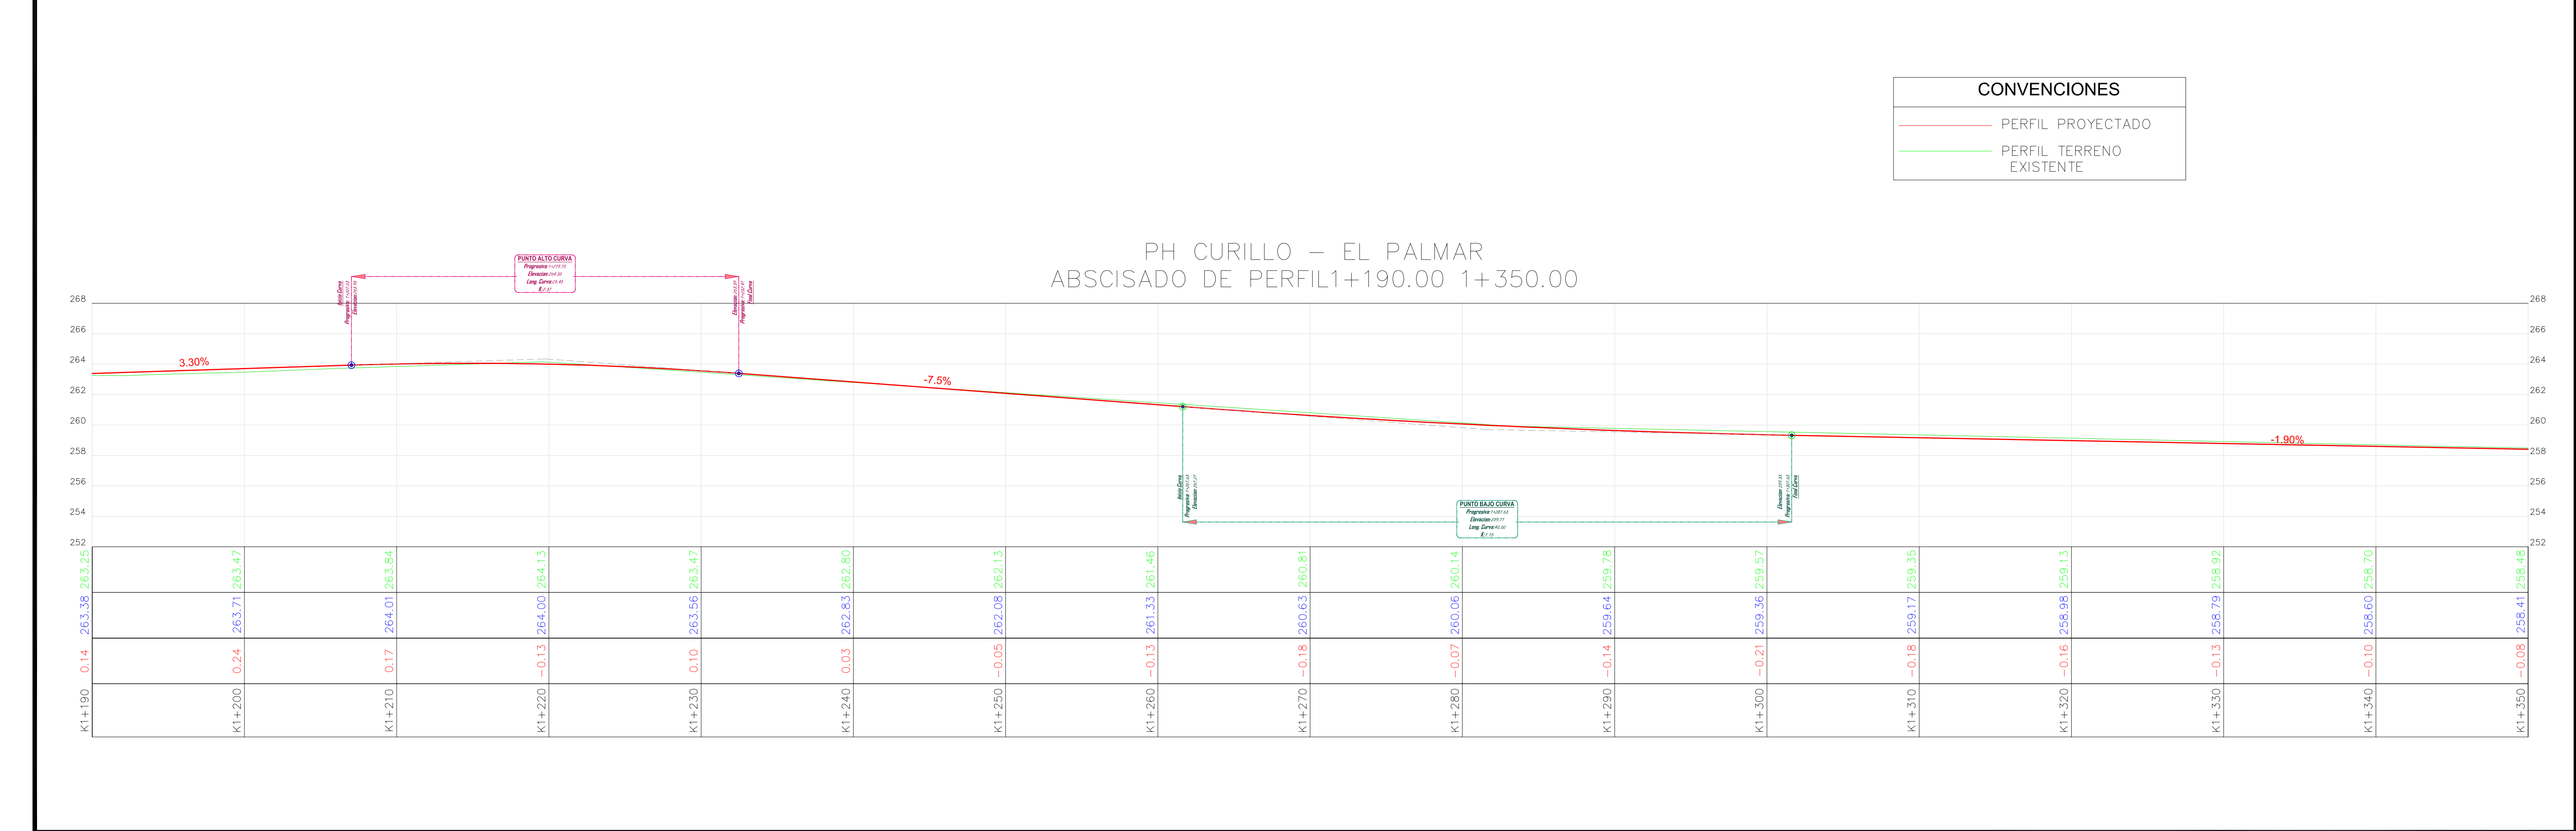


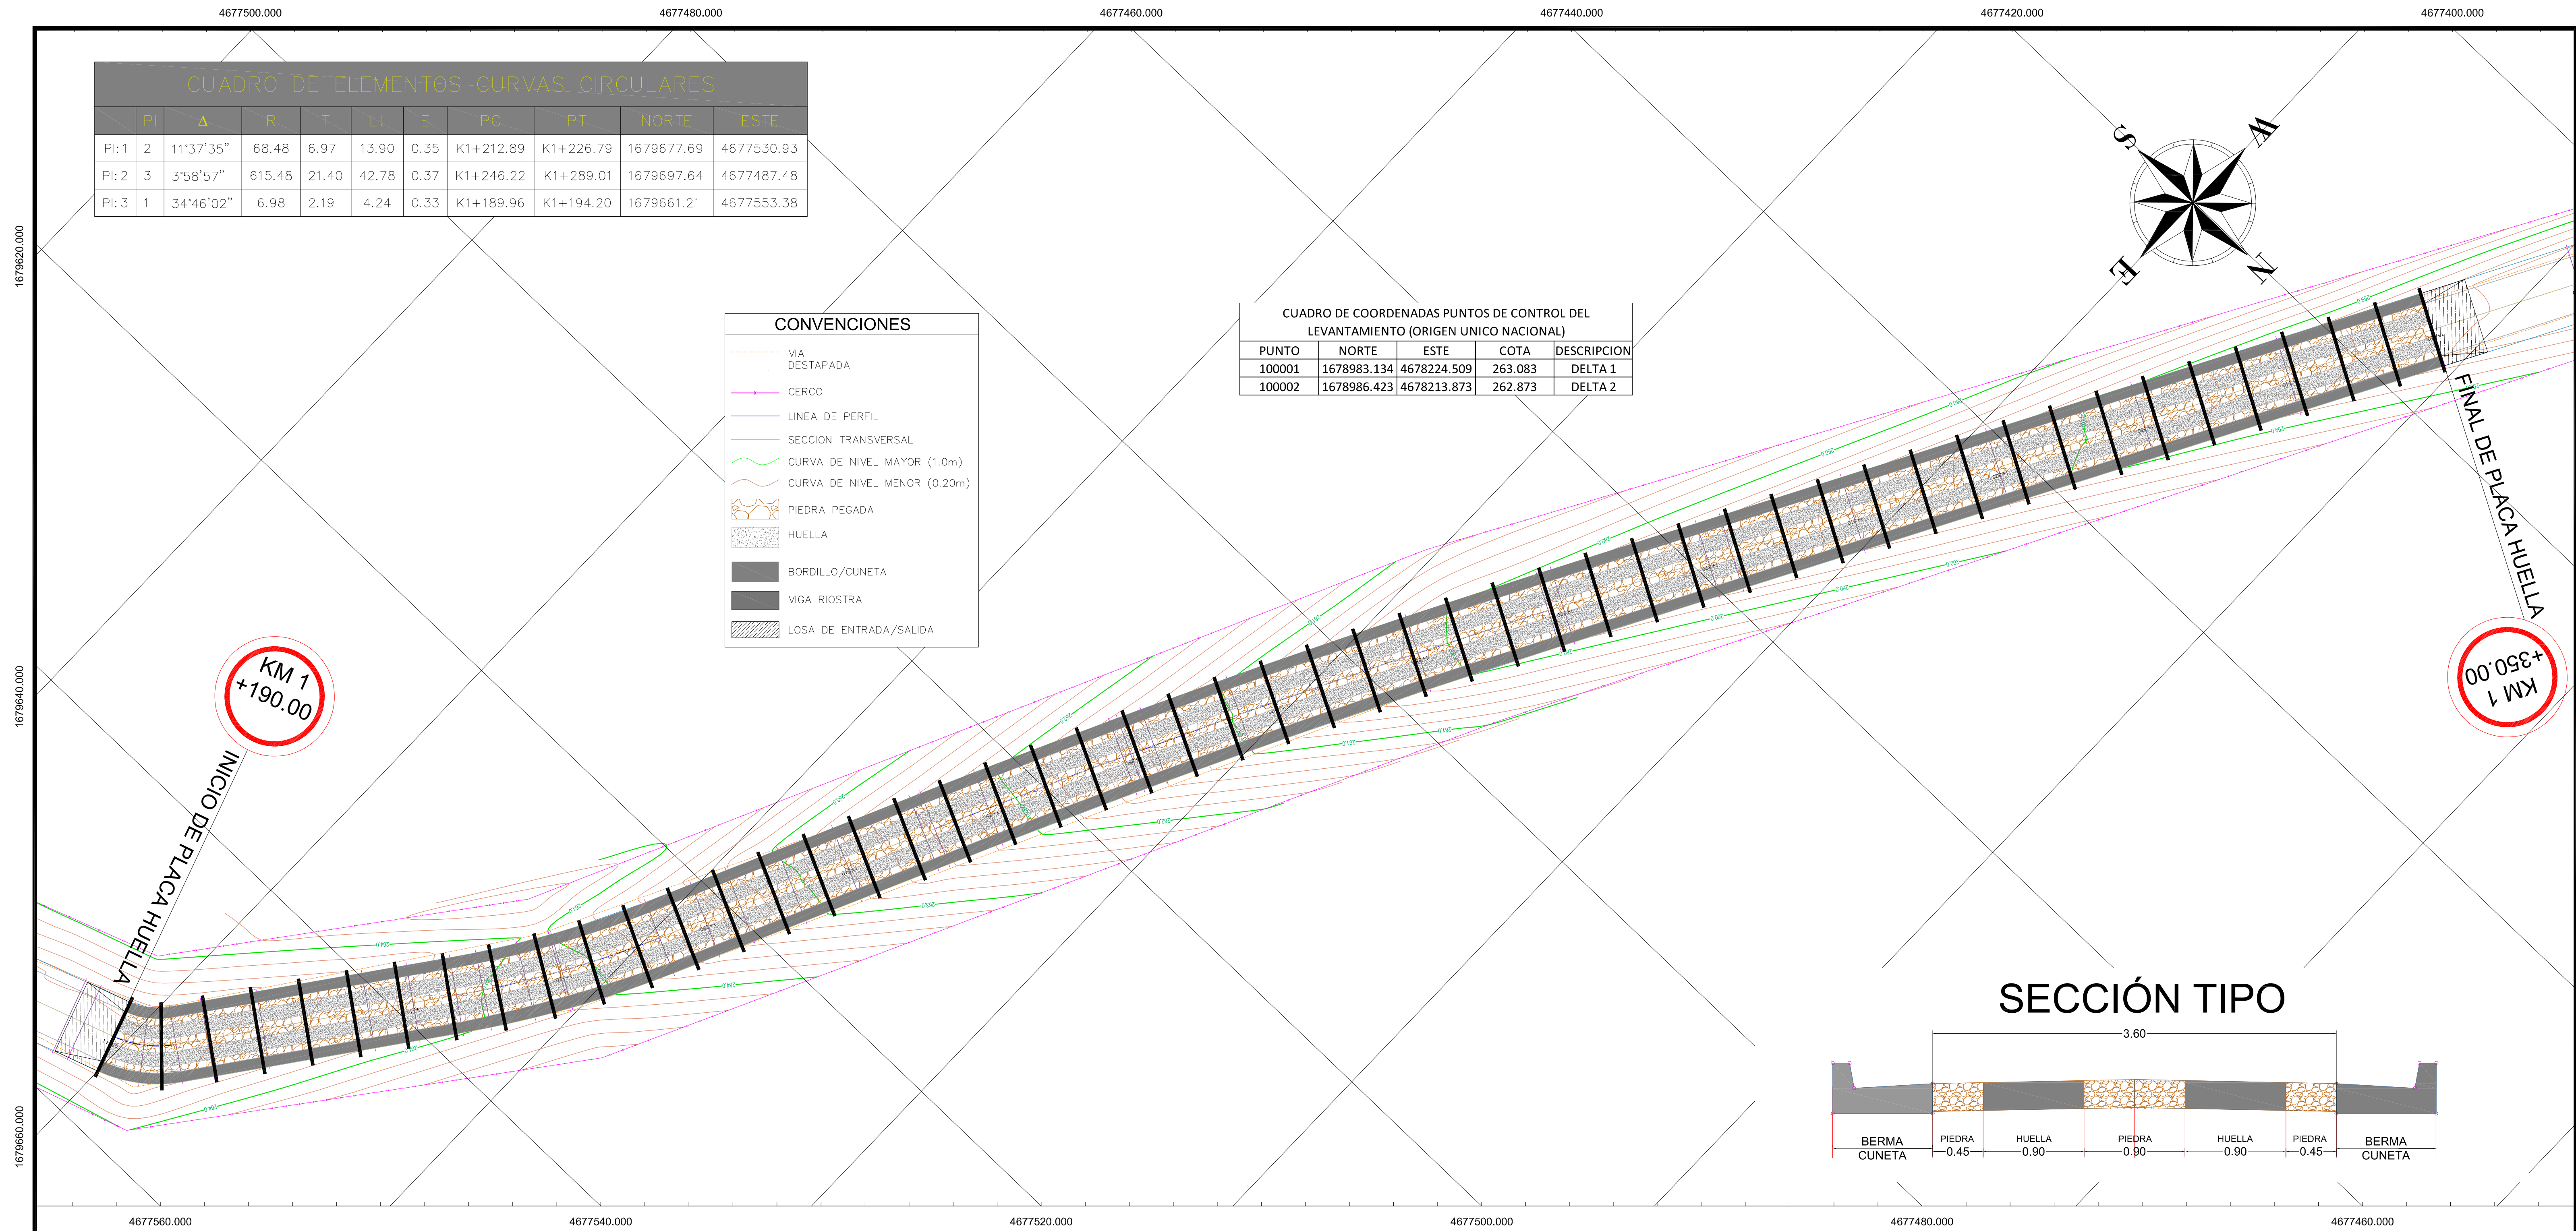

PLANO:

1 / 2

ESCALA:

P-P 1:200
S-T 1:100

FECHA:

JUNIO 2026

DEPARTAMENTO DEL CAQUETA
MUNICIPIO DE CURILLO

PROYECTO:

FORTALECIMIENTO DE LAS CONDICIONES DE TRANSITABILIDAD, CONECTIVIDAD Y ACCESO DE LA POBLACION RURAL MEDIANTE LA INTERVENCION Y MEJORAMIENTO DE LA RED VIAL TERCIARIA DEL MUNICIPIO DE CURILLO DEPARTAMENTO DEL CAQUETA.

Sistema de coordenadas
Magna-Sirgas-Origin Nacional

PROPIETARIO:

SECRETARIA DE PLANEACION E INFRAESTRUCTURA:

SECRETARIO DE PLANEACION, DESARROLLO E INFRAESTRUCTURA

LEVANTO:

TOPOGRAFO FERNANDO PARRA
T.P. 01-20437 CPNT

UBICACION:

CONTENIDO:

- * PLANTA LEVANTAMIENTO TOPOGRAFICO
- * PROYECCION DEL DISEÑO GEOMETRICO
- * SECCIONES TRANSVERSALES

OBSERVACIONES:

PLANO:

1 / 2

ESCALA:

P-P 1:200
S-T 1:100

FECHA:

JUNIO 2026

ARCHIVO:

CURILLO_PALMAR.dwg