


CONVENCIONES	
	<i>Camino</i>
	<i>Bordes de Vía Existente</i>
	<i>Malla eslabonada</i>
	<i>Construcción</i>
	<i>Puntos Gps</i>
	<i>Lindero</i>
	<i>Placa huella</i>
	<i>Poste</i>
	<i>Cañada</i>
	<i>Rio</i>
	<i>Cerca</i>
	<i>Curva de nivel</i>
	<i>Alcantarilla existente</i>
	<i>Pozo alcantarillado</i>

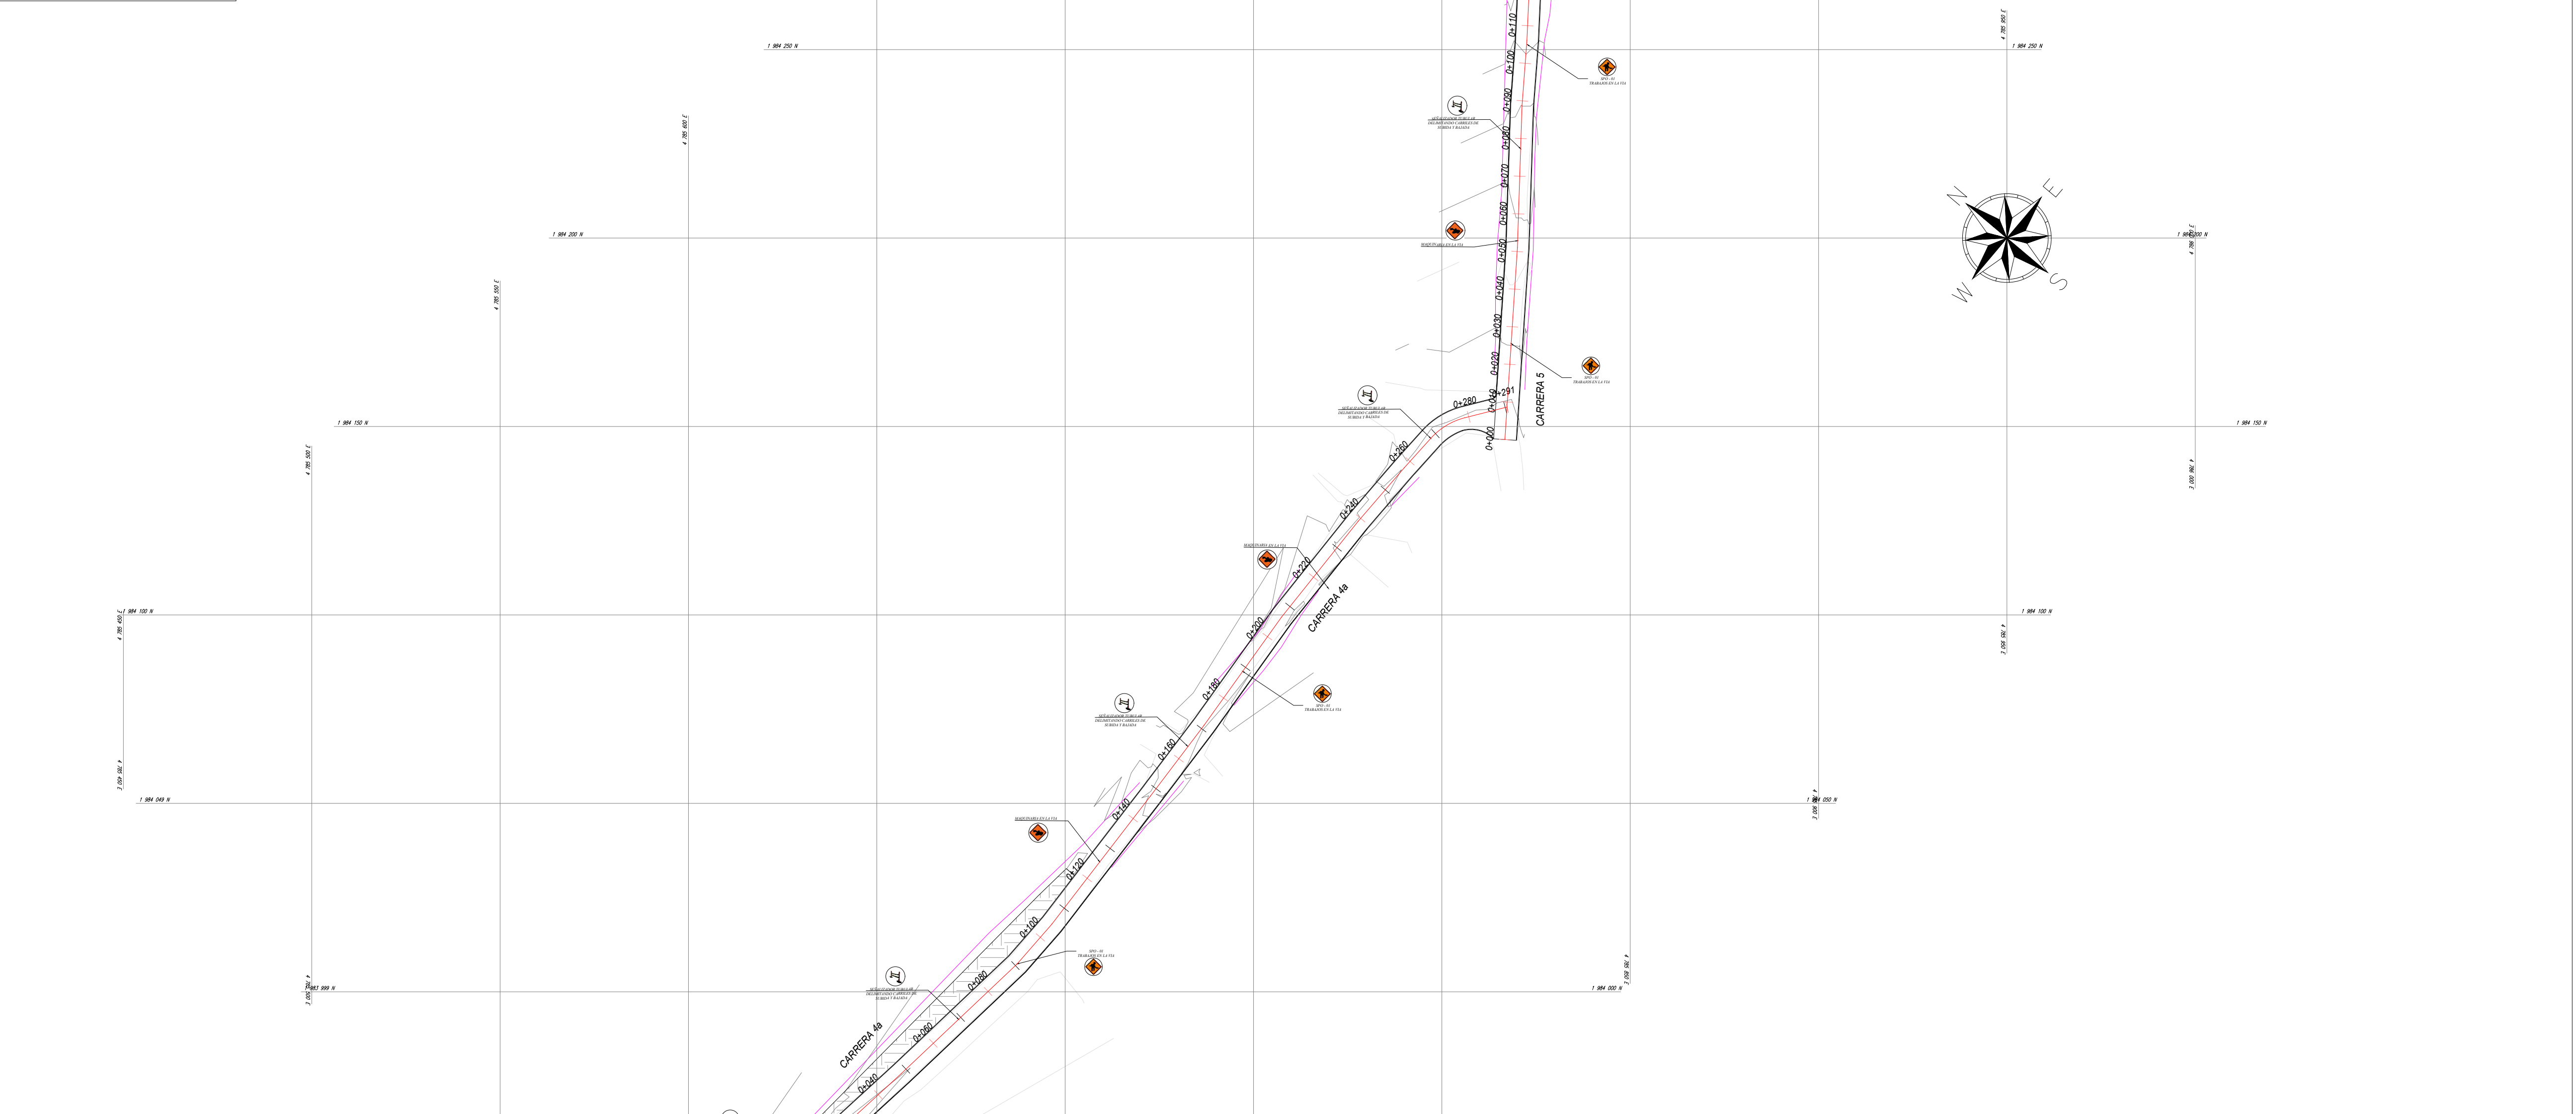

CONVENIONES

SIO-02 INICIO DE OBRA	SIO-03 FIN DE OBRA	SPO-01 TRABAJO EN LA VÍA	SIO-01 OBRA EN LA VÍA 100M	MAQUINARIA EN LA VÍA	SEÑALIZADOR TUBULAR USADAS PARA LAS CINTAS PLÁSTICAS "PELIGRO NO PASE"	PALETA PASE-SIGA	BARRERAS PLÁSTICAS TIPO MALETÍN
---	--	--	--	--	---	--	---



CONSULTORÍA:

CONTRATO DE CONSULTORÍA N° 349 DEL 29 DE OCTUBRE DE 2024

OBJETO:

"ESTUDIO Y DISEÑO PARA LA PAVIMENTACIÓN DE VÍAS URBANAS EN EL MUNICIPIO DE PURIFICACIÓN-TOLIMA "

CONTRATISTA:

GHF INGENIERIAS
901.424.774 - 0

DIRECTOR CONSULTORIA


YESSYZAULYS ECHEANO
INGENIERO DIRECTOR
7/2022 - 31/12 TLM

DISEÑADOR:



MICHAEL ARAMANDO DIAZ RICARDO
INGENIERO CIVIL
M.T. 70020-332196 TLM

MODIFICACIONES Y REVISIONES		
FECHA	MODIFICACIÓN	NOMBRE ING. RESPONSABLE

TRAMO:

TRAMO 1

CONTIENE:

**DISEÑO
PLAN DE MANEJO DE TRANSITO
(PMT)**

ESCALA:	1:750
ARCHIVO:	PURIFICACION.dwg

FECHA:	
2024	
PLANO :	REV.
1	V-1