


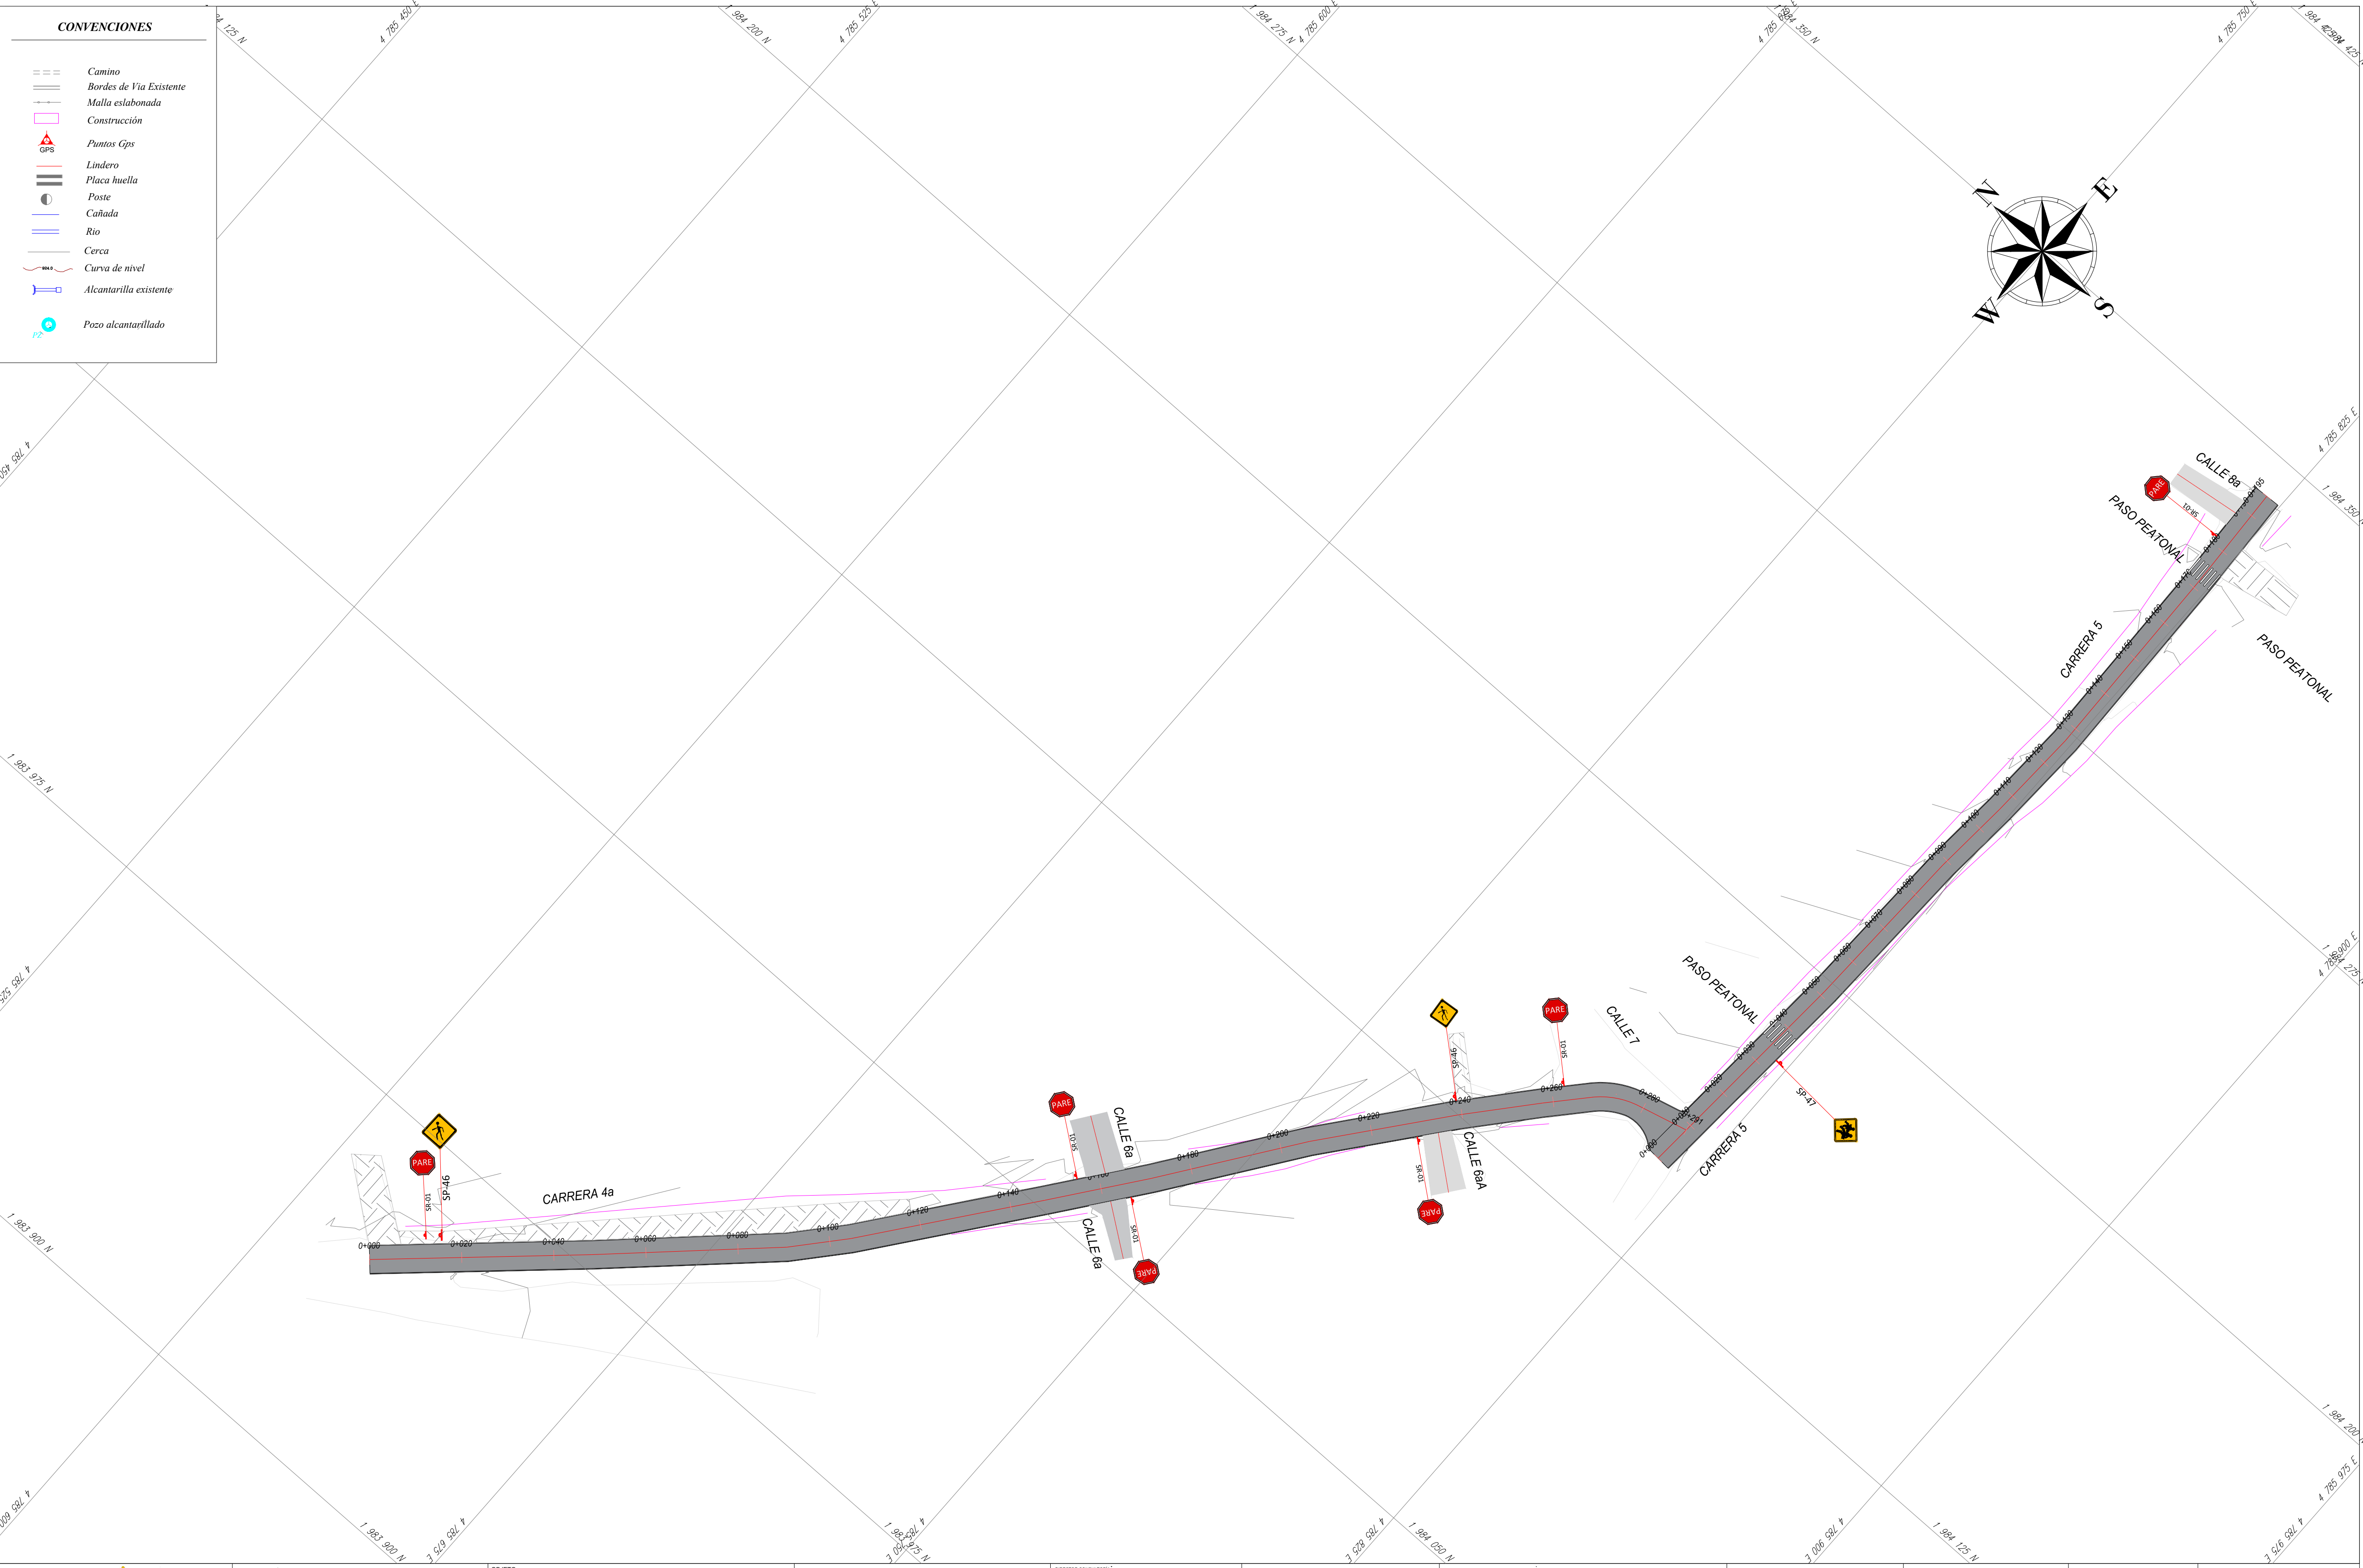

CONVENCIONES

Camino

Bordes de Vía Existente

Malla eslabonada

Construcción

Puntos Gps

Lindero

Placa huella

Poste

Cañada


Rio

Cerca

Curva de nivel

Alcantarilla existente

Pozo alcantarillado

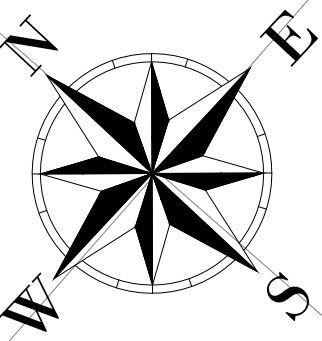

	CONSULTORA:	OBJETO:	CONTRATISTA:	DIRECTOR CONSULTORIA:	DISEÑADOR:	MODIFICACIONES Y REVISIONES			TRAMO:	CONTIENE:	ESCALA:	FECHA:	
	CONTRATO DE CONSULTORÍA N° 349 DEL 29 DE OCTUBRE DE 2024	"ESTUDIO Y DISEÑO PARA LA PAVIMENTACIÓN DE VÍAS URBANAS EN EL MUNICIPIO DE PURIFICACIÓN-TOLIMA "	GHF INGENIERIAS 901.424.774 - 0	 VERONICA FLORES HERNANDEZ INGENIERO CIVIL 70202 - 311512 TLM	 MICHAEL GUERRERO DIAZ RICARDO INGENIERO CIVIL N° 10202-020116 TLM	FECHA	MODIFICACIÓN	NOMBRE ING. RESPONSABLE	TRAMO 1	SEÑALIZACION	1:750	2024	
										ARCHIVO:	PLANO :	REV.	
										PURIFICACION.dwg	1	V-1	