




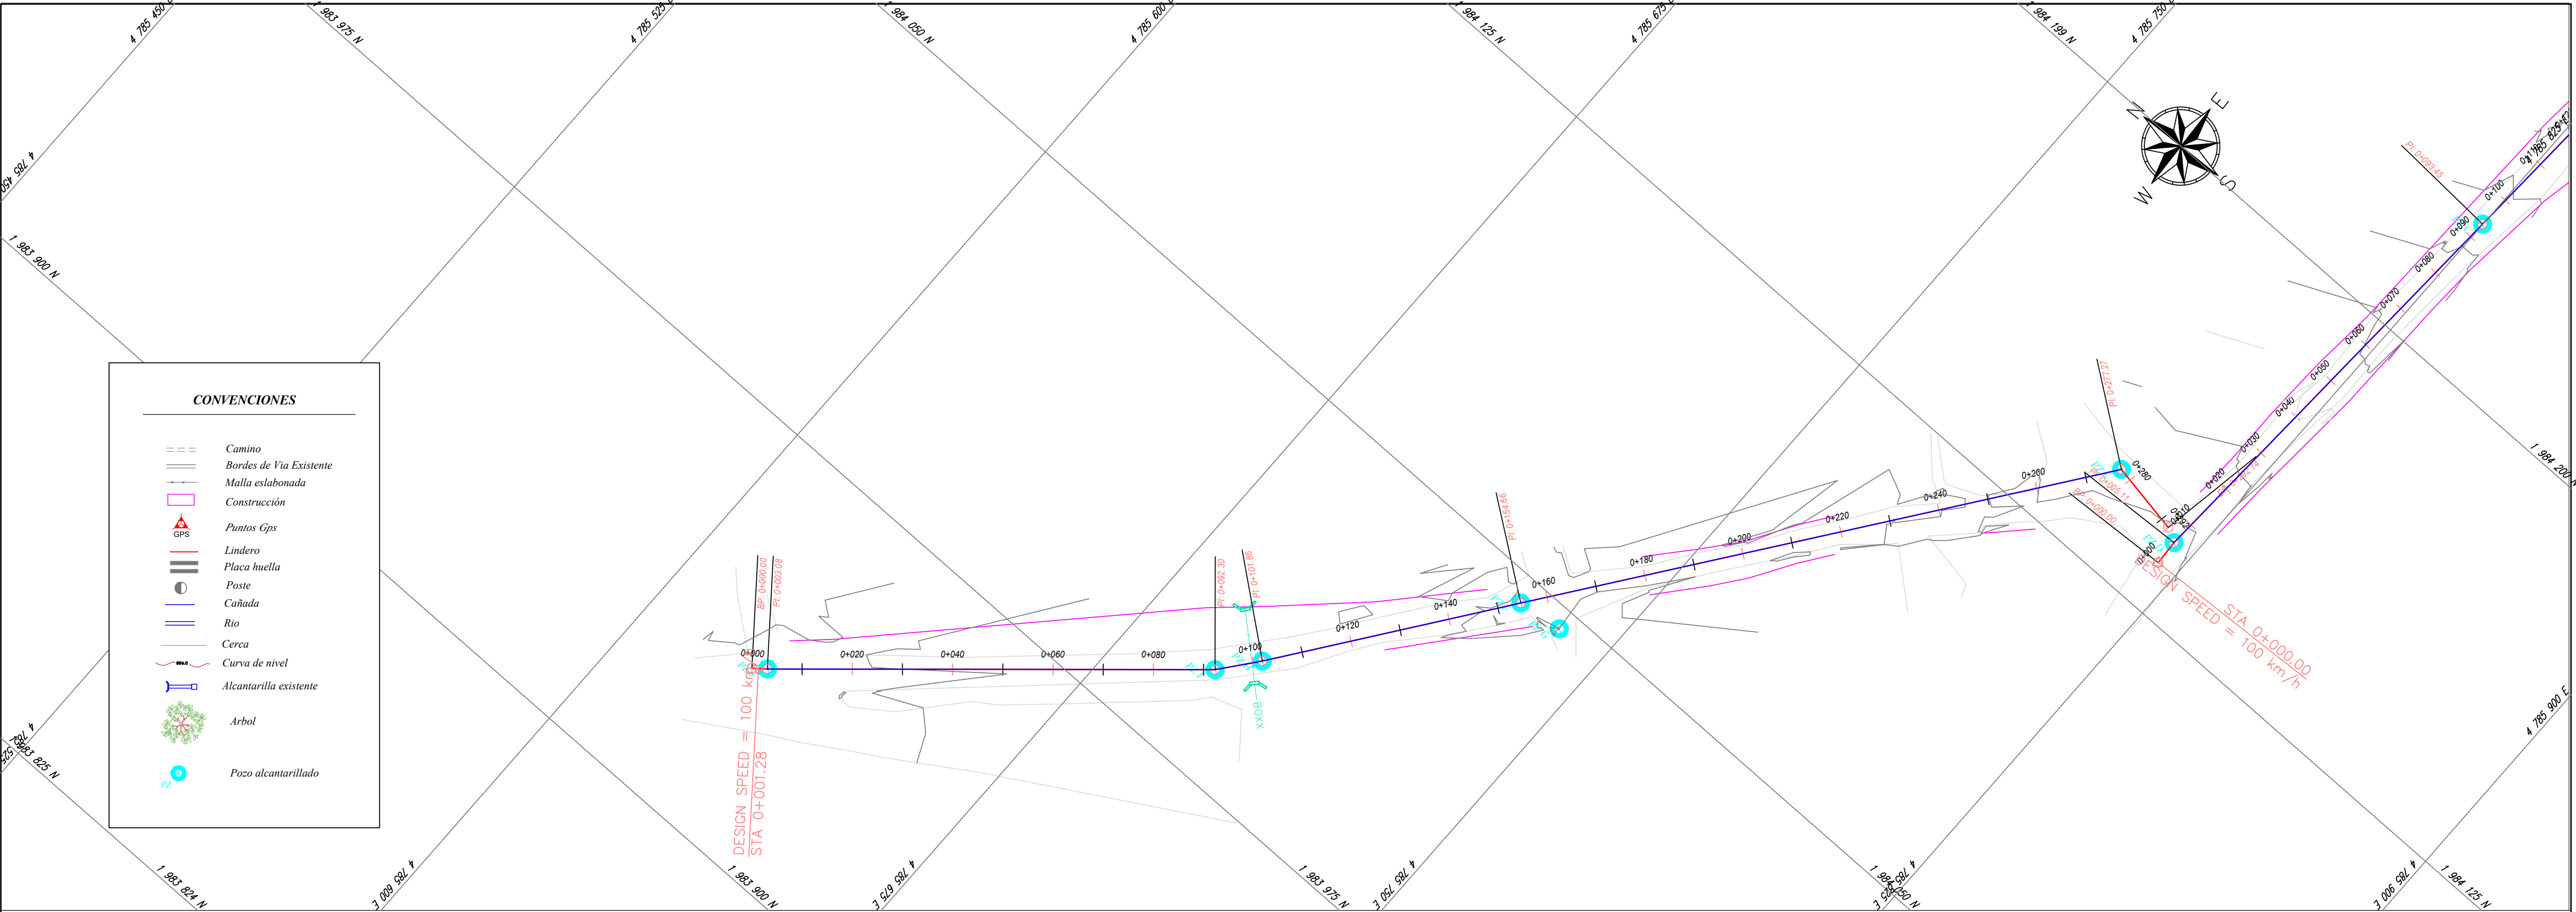

PERFIL LONGITUDINAL
K0+000.00 HASTA K0+292.14
EJE

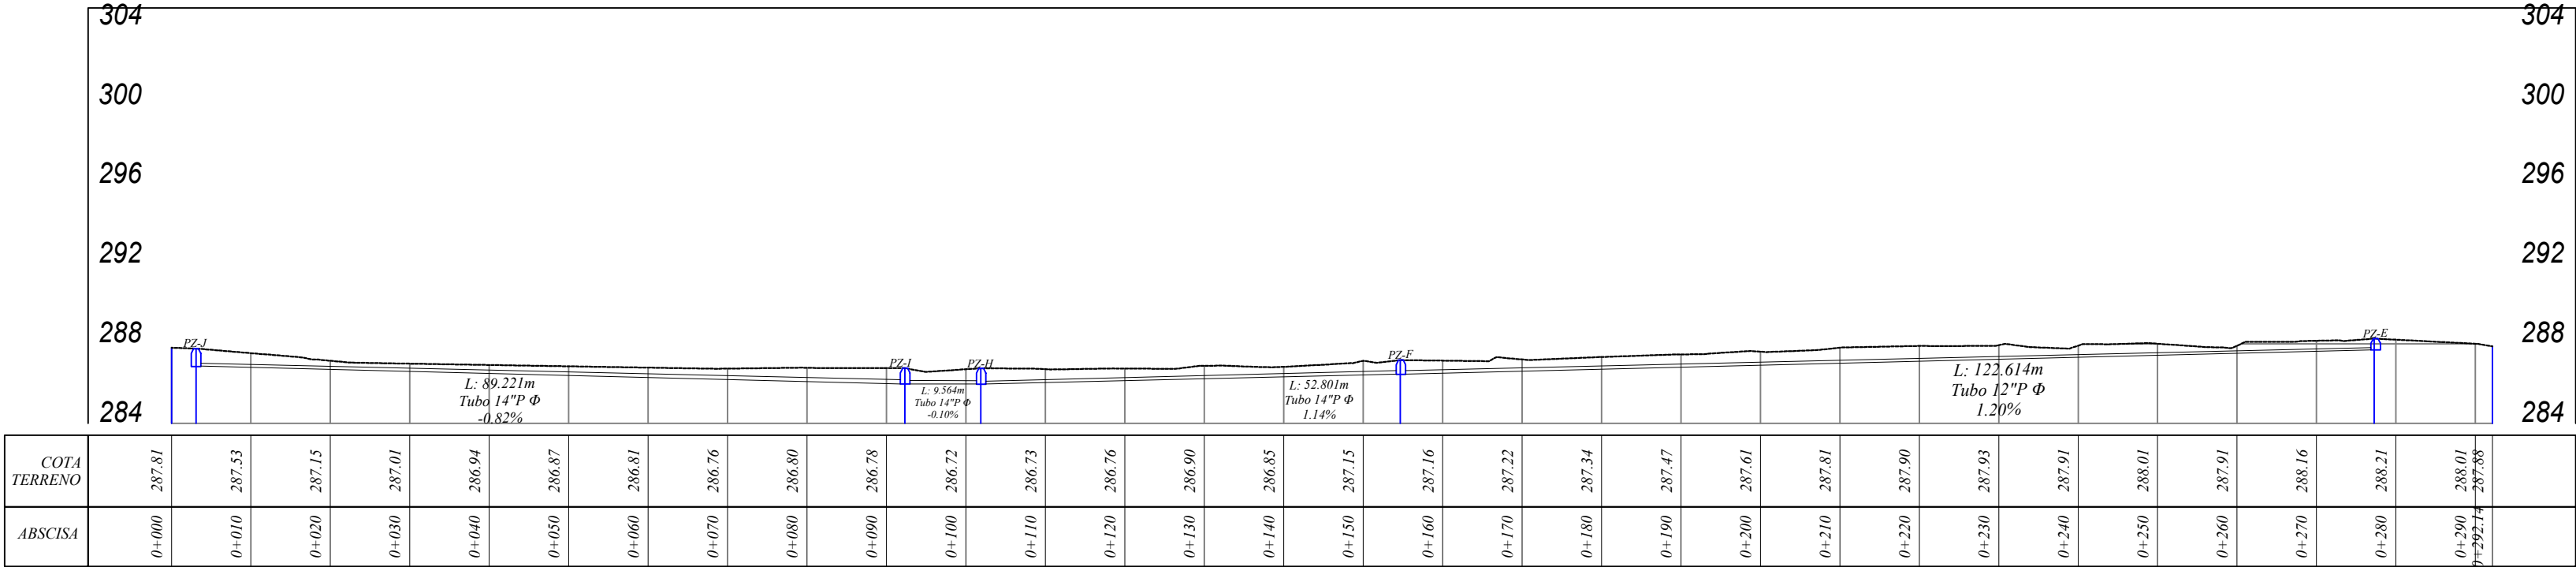

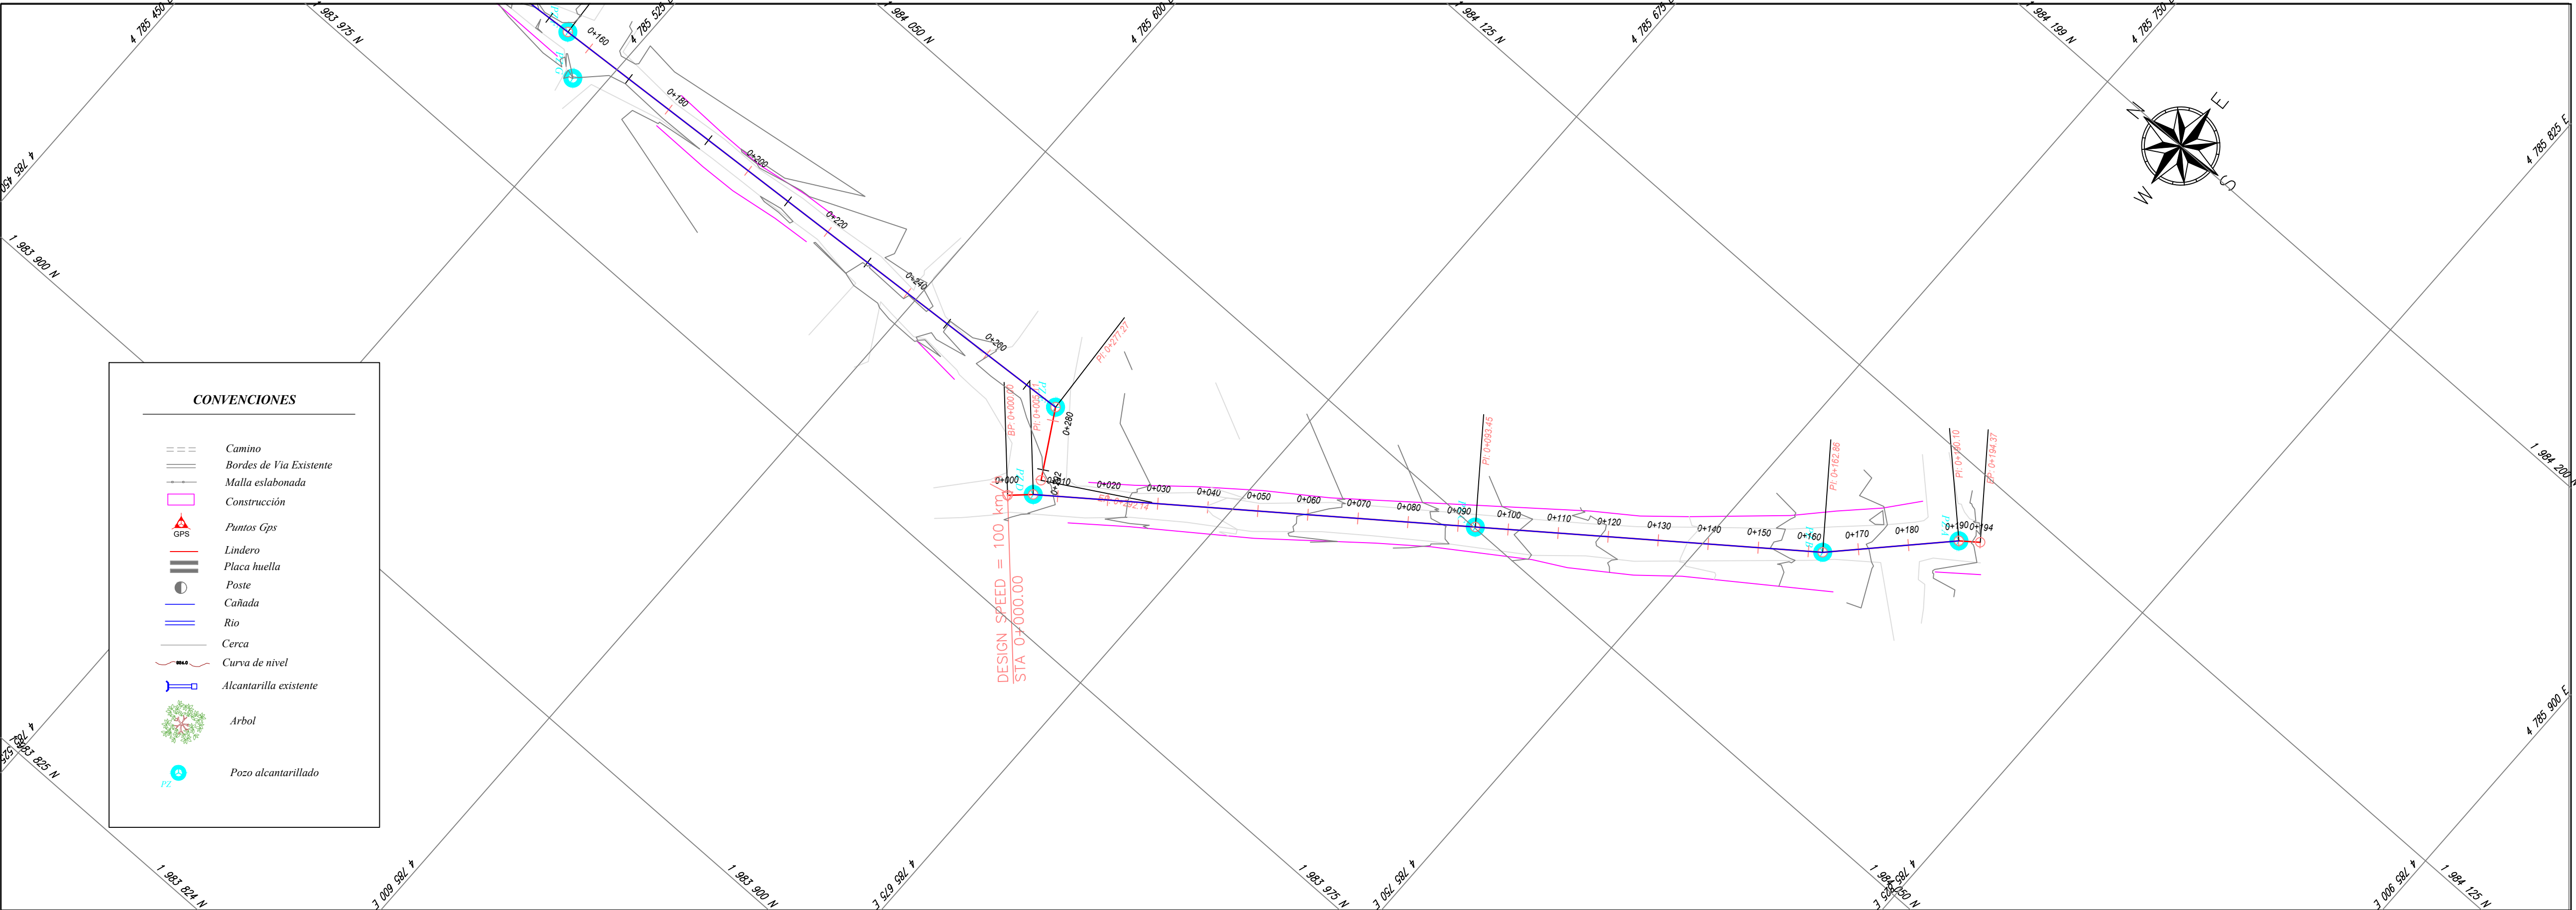

PERFIL LONGITUDINAL
K0+000.00 HASTA K0+194.37
EJE 2

