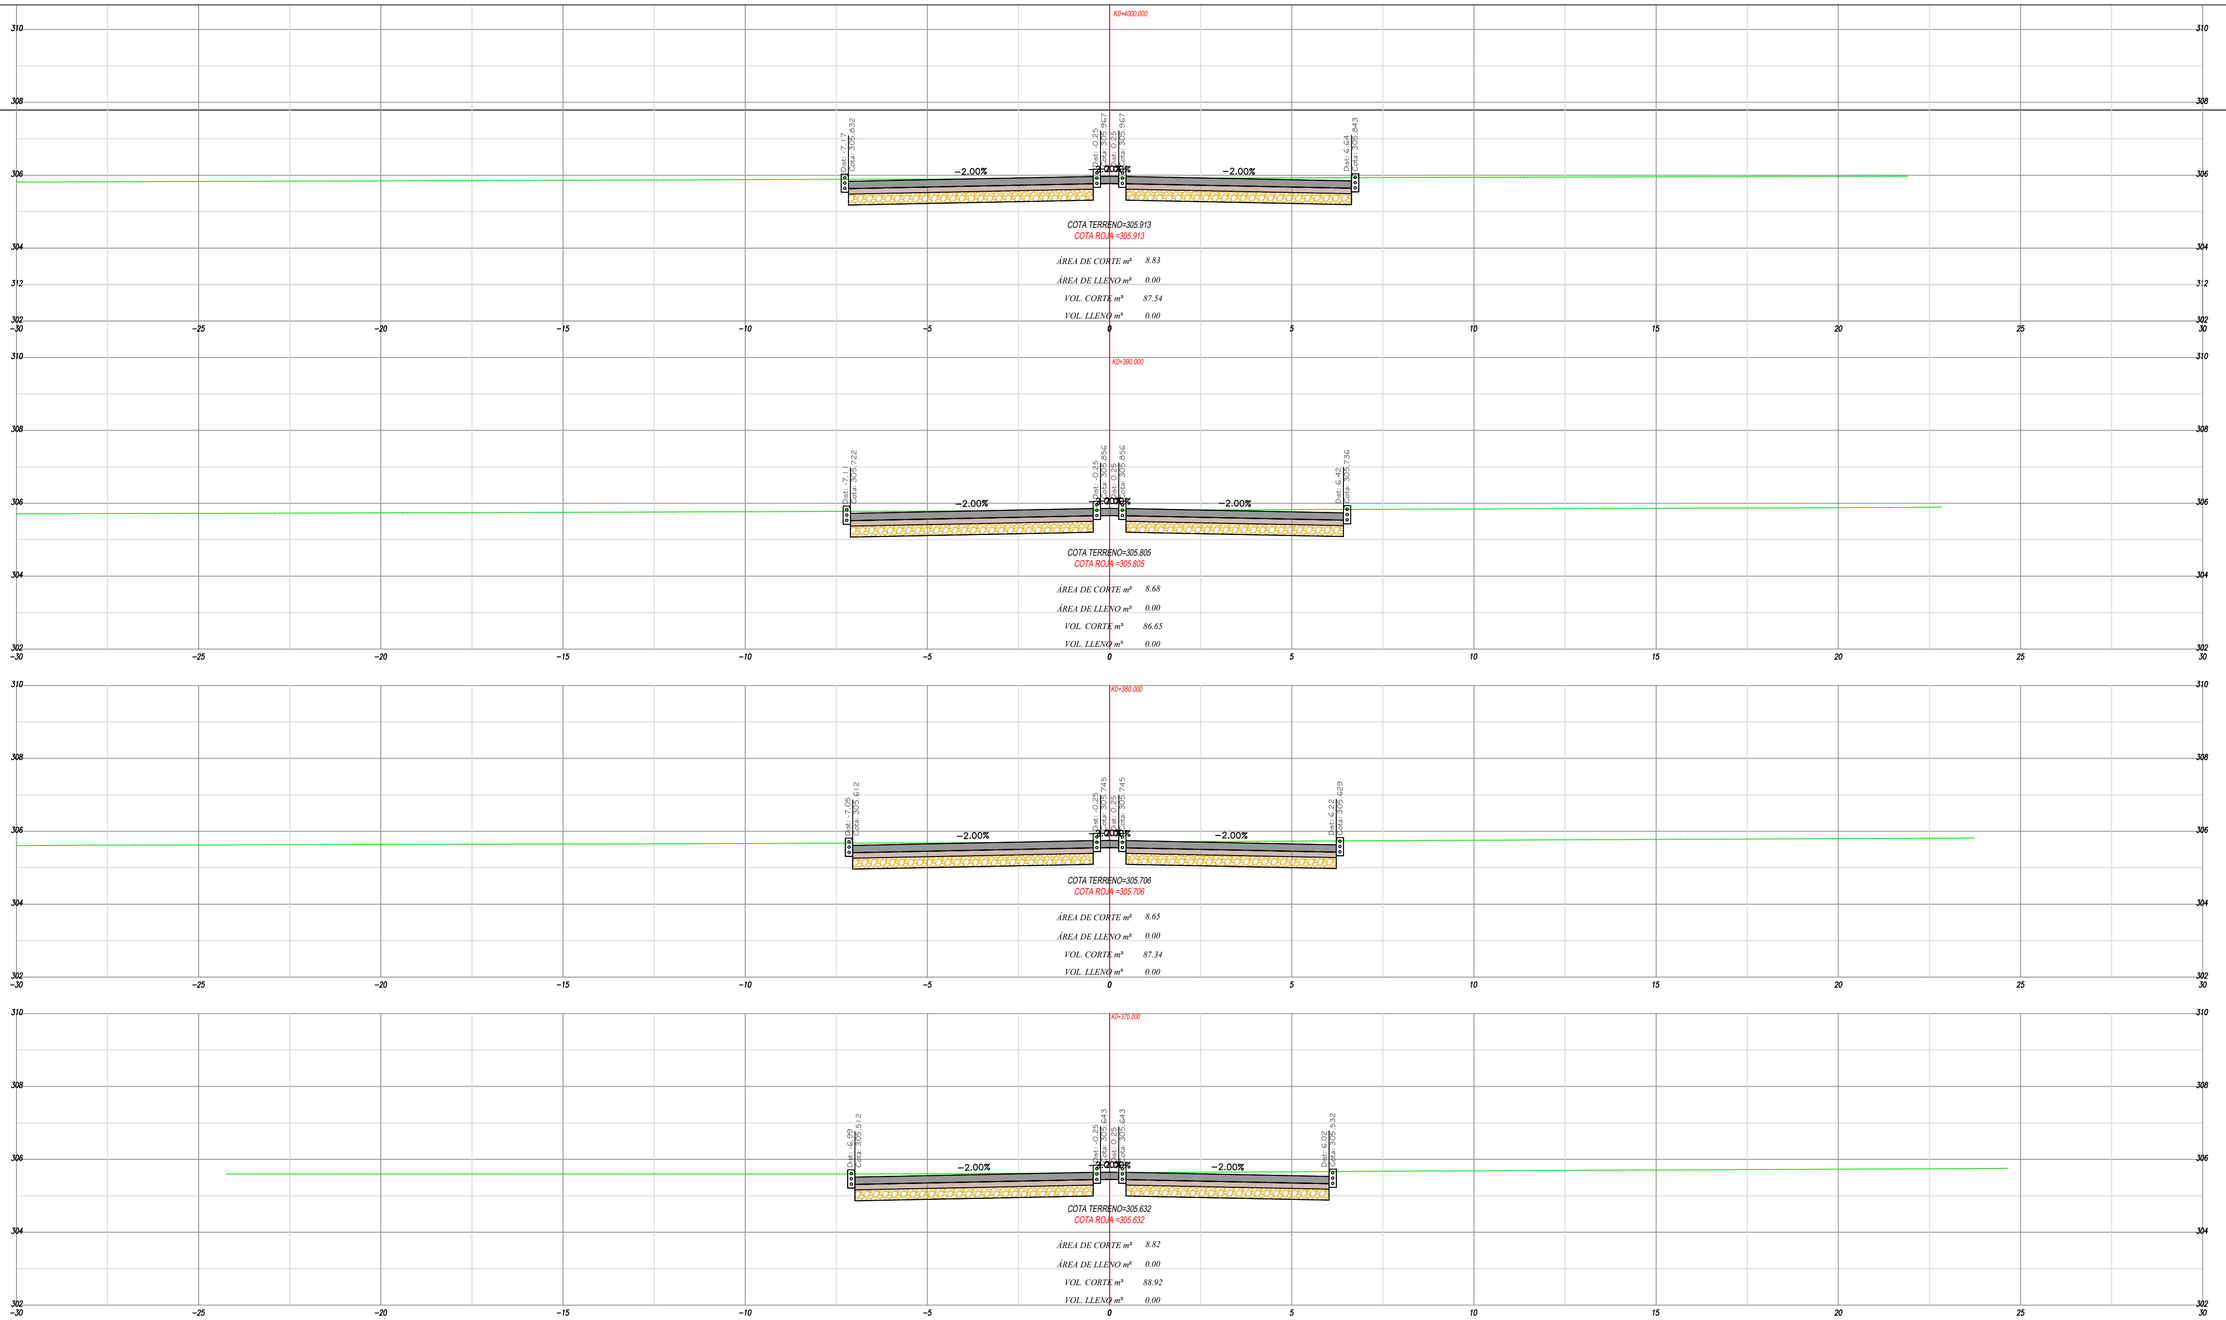


CONSULTORÍA:
Contrato de Consultoría No. 349 del 29 de octubre de 2024

OBJETO:
" ESTUDIOS Y DISEÑOS PARA LA PAVIMENTACIÓN DE VÍAS URBANAS EN EL MUNICIPIO DE PURIFICACIÓN-TOLIMA"

CONTRATISTA:
GHF INGENIERIAS Y CONSTRUCCIONES S.A.S.

DISEÑADOR:
MICHAEL AFRANIO DIAZ RICARDO
M.T 7302-232172 TLM
MAGISTER EN INFRAESTRUCTURA VIAL

DIRECTOR CONSULTORIA :

TOPOGRAFO :

MODIFICACIONES Y REVISIONES

FECHA	MODIFICACIÓN	NOMBRE ING. RESPONSABLE

TRAMO:
TRAMO 1 Y 2

CONTIENE:
SECCIONES TRANSVERSALES

ESCALA:
H: 1:100
V: 1:100

FECHA:
DIC-2024

ARCHIVO:
PURIFICACION.dwg

PLANO :
10

REV.
V-1