


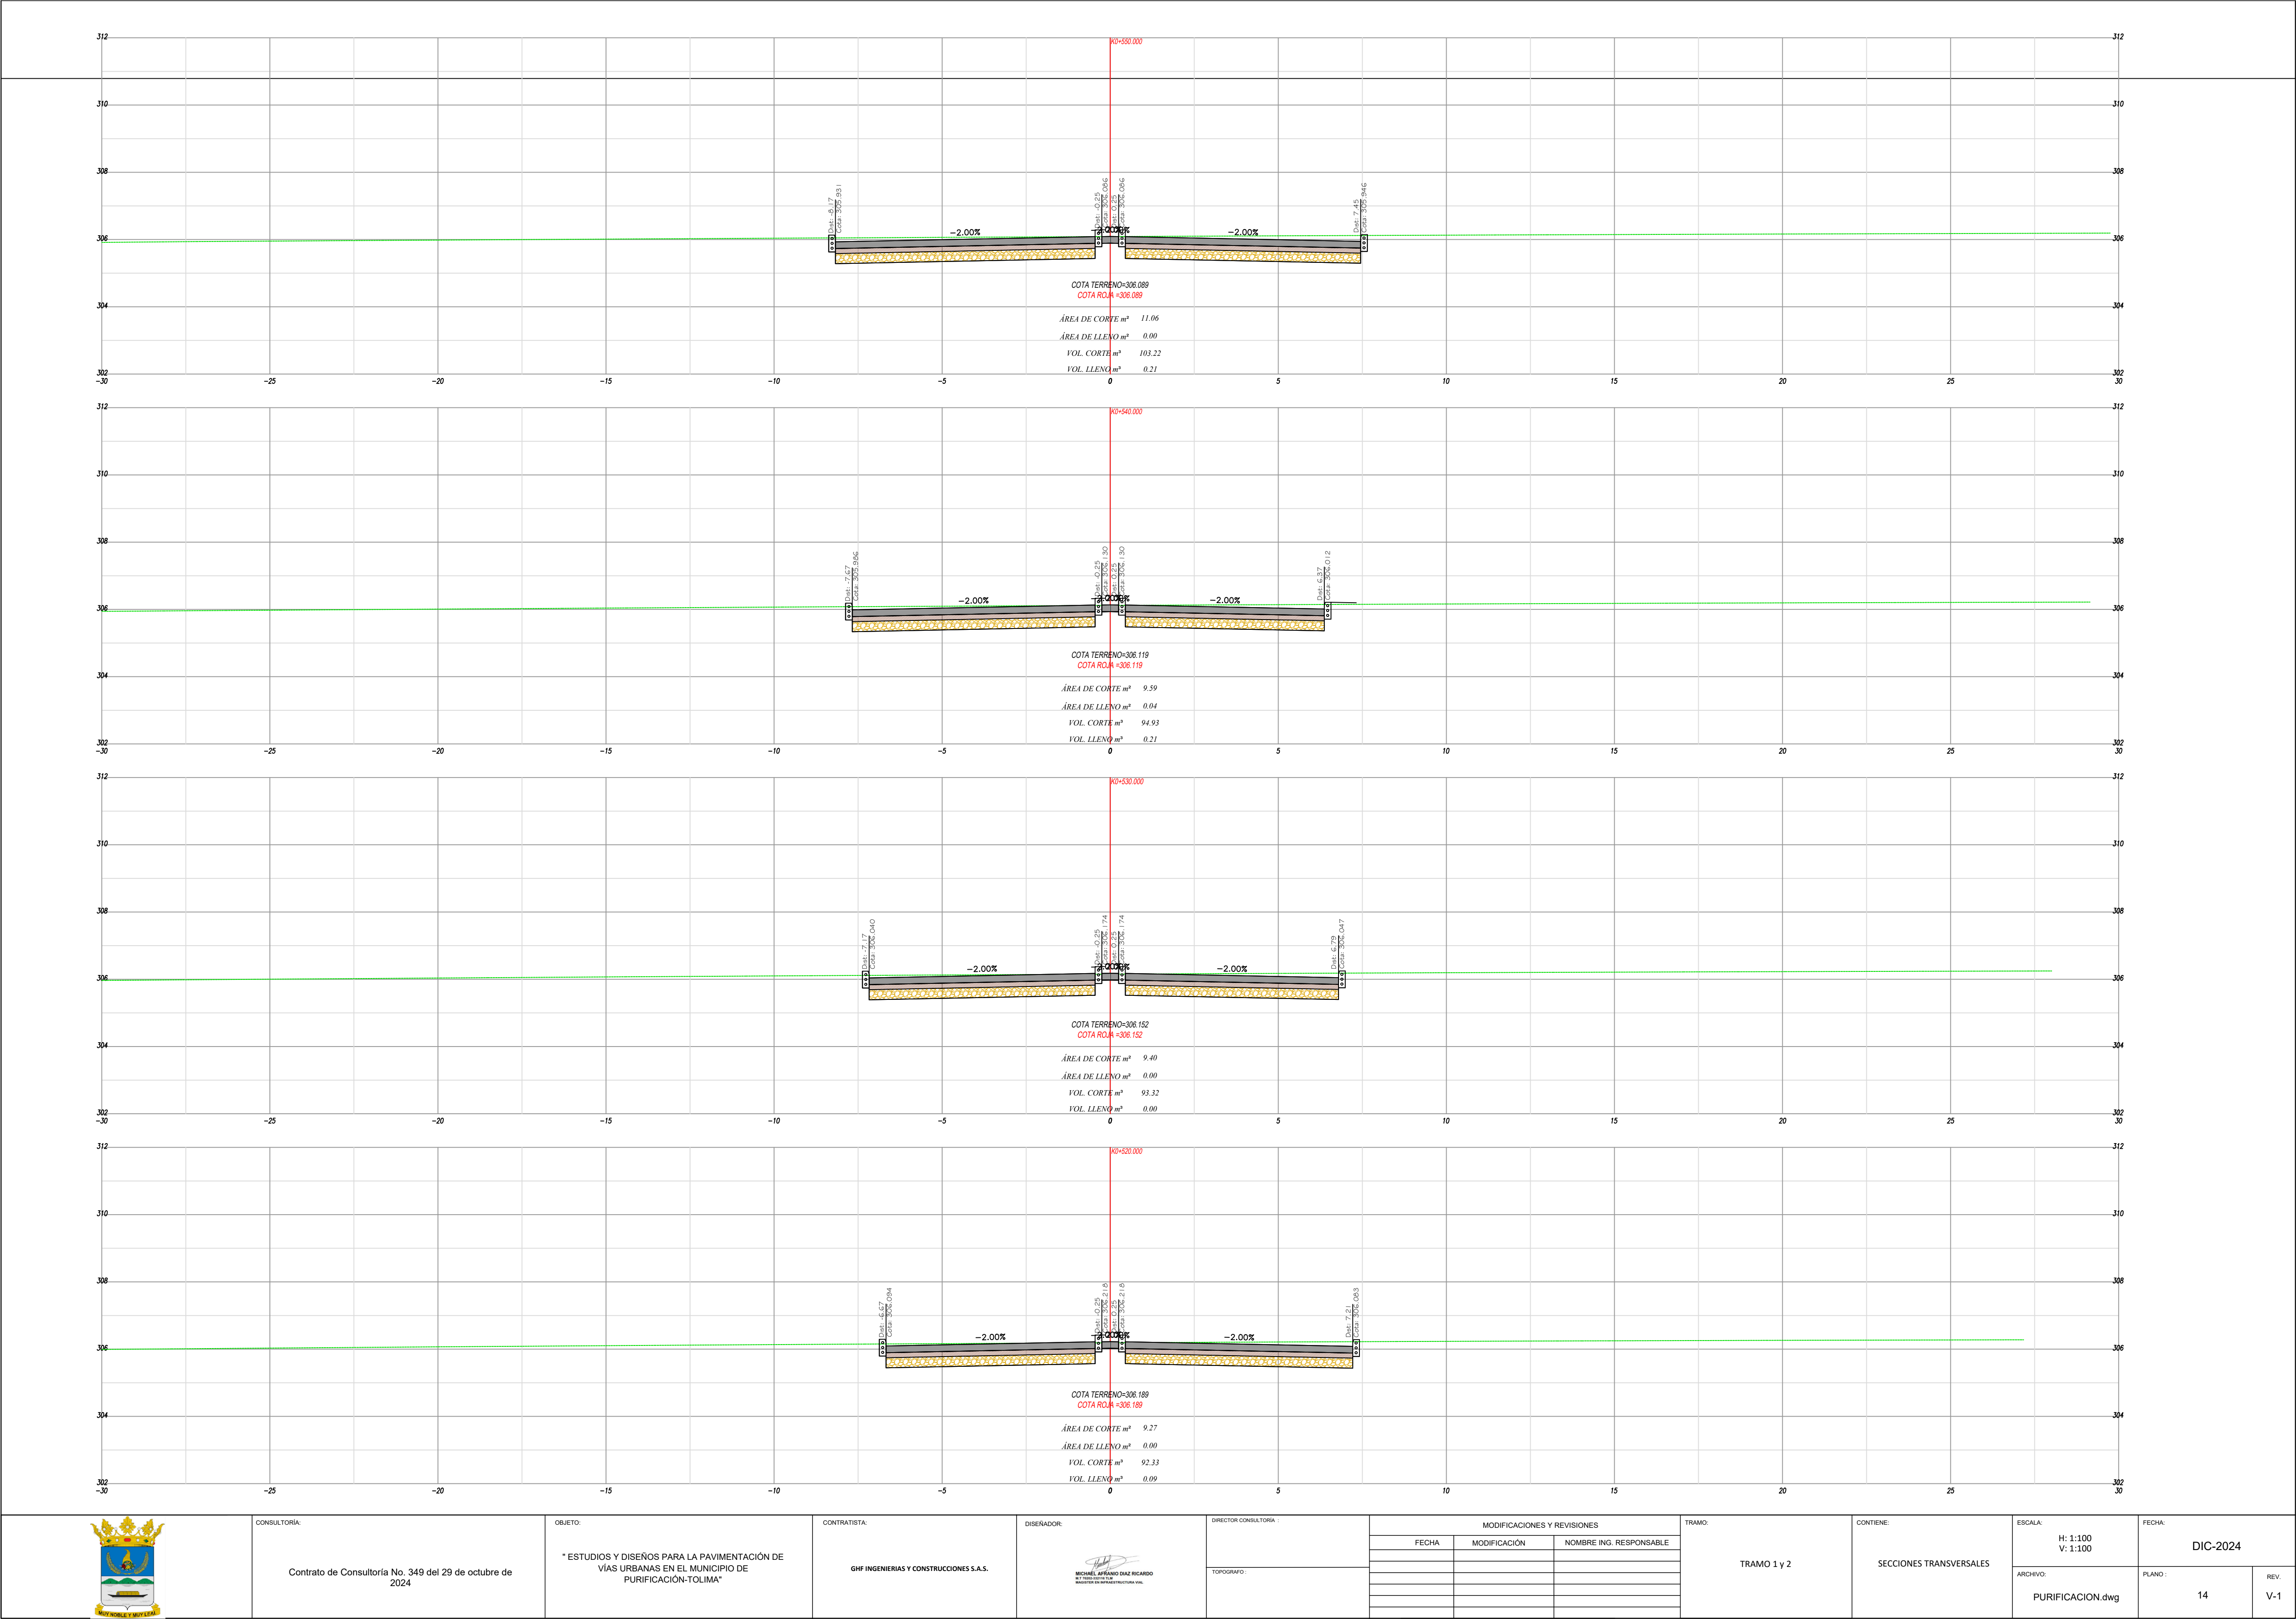

CONSULTORIA:
Contrato de Consultoría No. 349 del 29 de octubre de 2024

OBJETO:
" ESTUDIOS Y DISEÑOS PARA LA PAVIMENTACIÓN DE VÍAS URBANAS EN EL MUNICIPIO DE PURIFICACIÓN-TOLIMA"

CONTRATISTA:
GHF INGENIERIAS Y CONSTRUCCIONES S.A.S.

DISEÑADOR:
MICHAEL AFRANCO DIAZ RICARDO
INGENIERO DE CONSTRUCCIONES

DIRECTOR CONSULTORIA :
TOPOGRAFO :

MODIFICACIONES Y REVISIONES		
FECHA	MODIFICACIÓN	NOMBRE ING. RESPONSABLE

TRAMO:
TRAMO 1 y 2

CONTIENE:
SECCIONES TRANSVERSALES

ESCALA:
H: 1:100
V: 1:100
ARCHIVO:
PURIFICACION.dwg

FECHA:
DIC-2024
PLANO :
14
REV:
V-1