


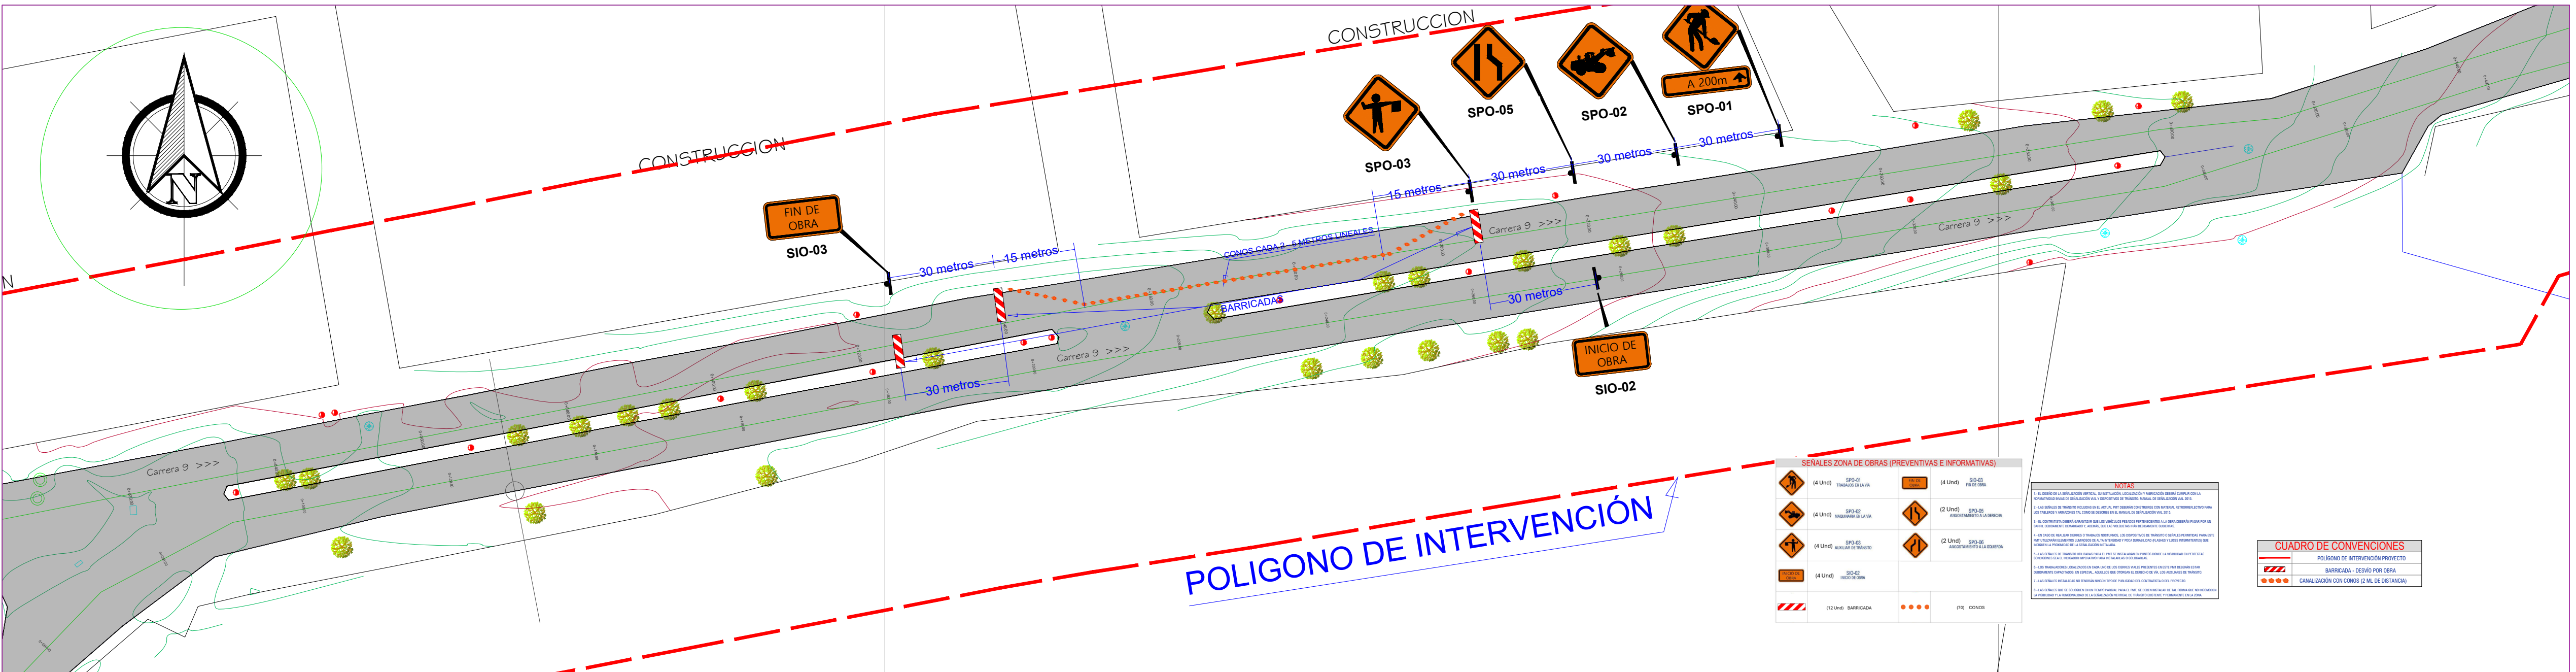

SEÑALES ZONA DE OBRAS (PREVENTIVAS E INFORMATIVAS)			

NOTAS




CUADRO DE CONVENCIONES	
	POLIGONO DE INTERVENCIÓN PROYECTO
	BARRICADA - DESVÍO POR OBRA
	CANALIZACIÓN CON CONOS (2 M. DE DISTANCIA)

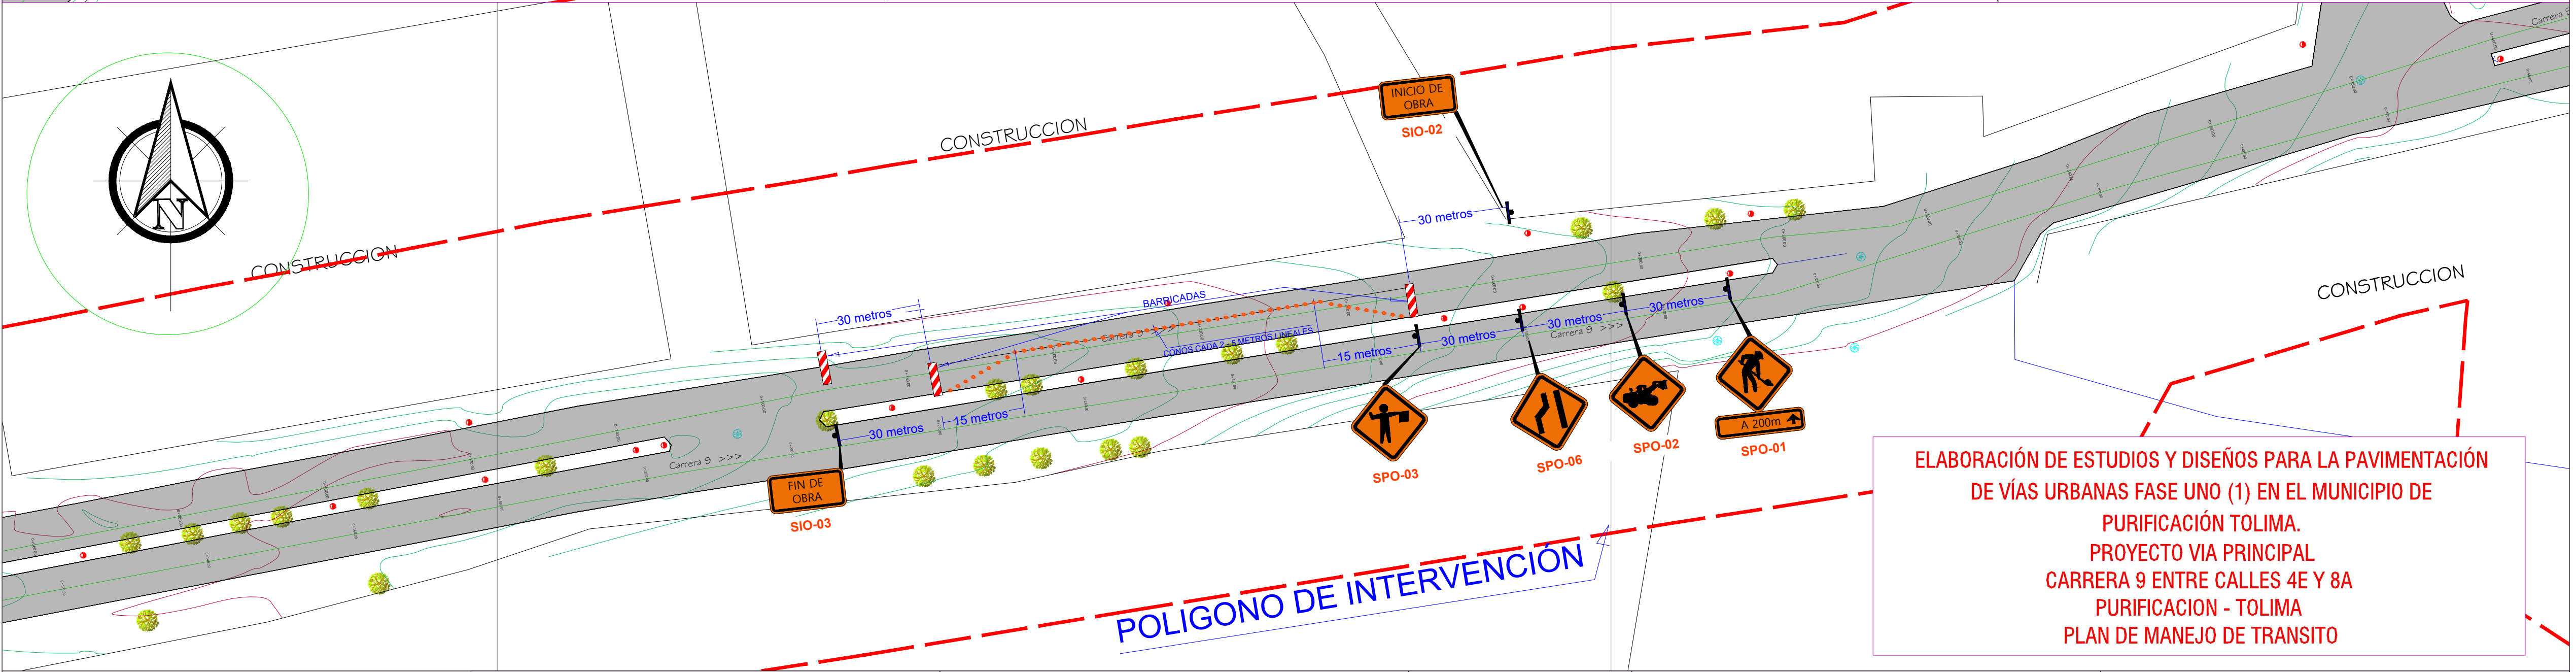

ELABORACIÓN DE ESTUDIOS Y DISEÑOS PARA LA PAVIMENTACIÓN DE VÍAS URBANAS FASE UNO (1) EN EL MUNICIPIO DE PURIFICACIÓN TOLIMA. PROYECTO VIA PRINCIPAL CARRERA 9 ENTRE CALLES 4E Y 8A PURIFICACION - TOLIMA PLAN DE MANEJO DE TRANSITO

PLANO DE LEGALIZACION

DIBUJÓ Y CALCULÓ:

MICHAEL AFRANIO DIAZ RICARDO
R.T. 20262332116 T.M.
MAGISTER EN INFRAESTRUCTURA VIAL

LOCALIZACION GENERAL

LOCALIZACION ESPECIFICA

PLANO:

1 / 2

ESCALA PLANO:

1:200

FECHA:

2024

CONVENCIONES

DISEÑO DE SEÑALIZACION VIAL
PLANO 1

ESTUDIOS Y DISEÑOS FASE 1

PURIFICACION

TOLIMA

COLOMBIA