


SCALA 190

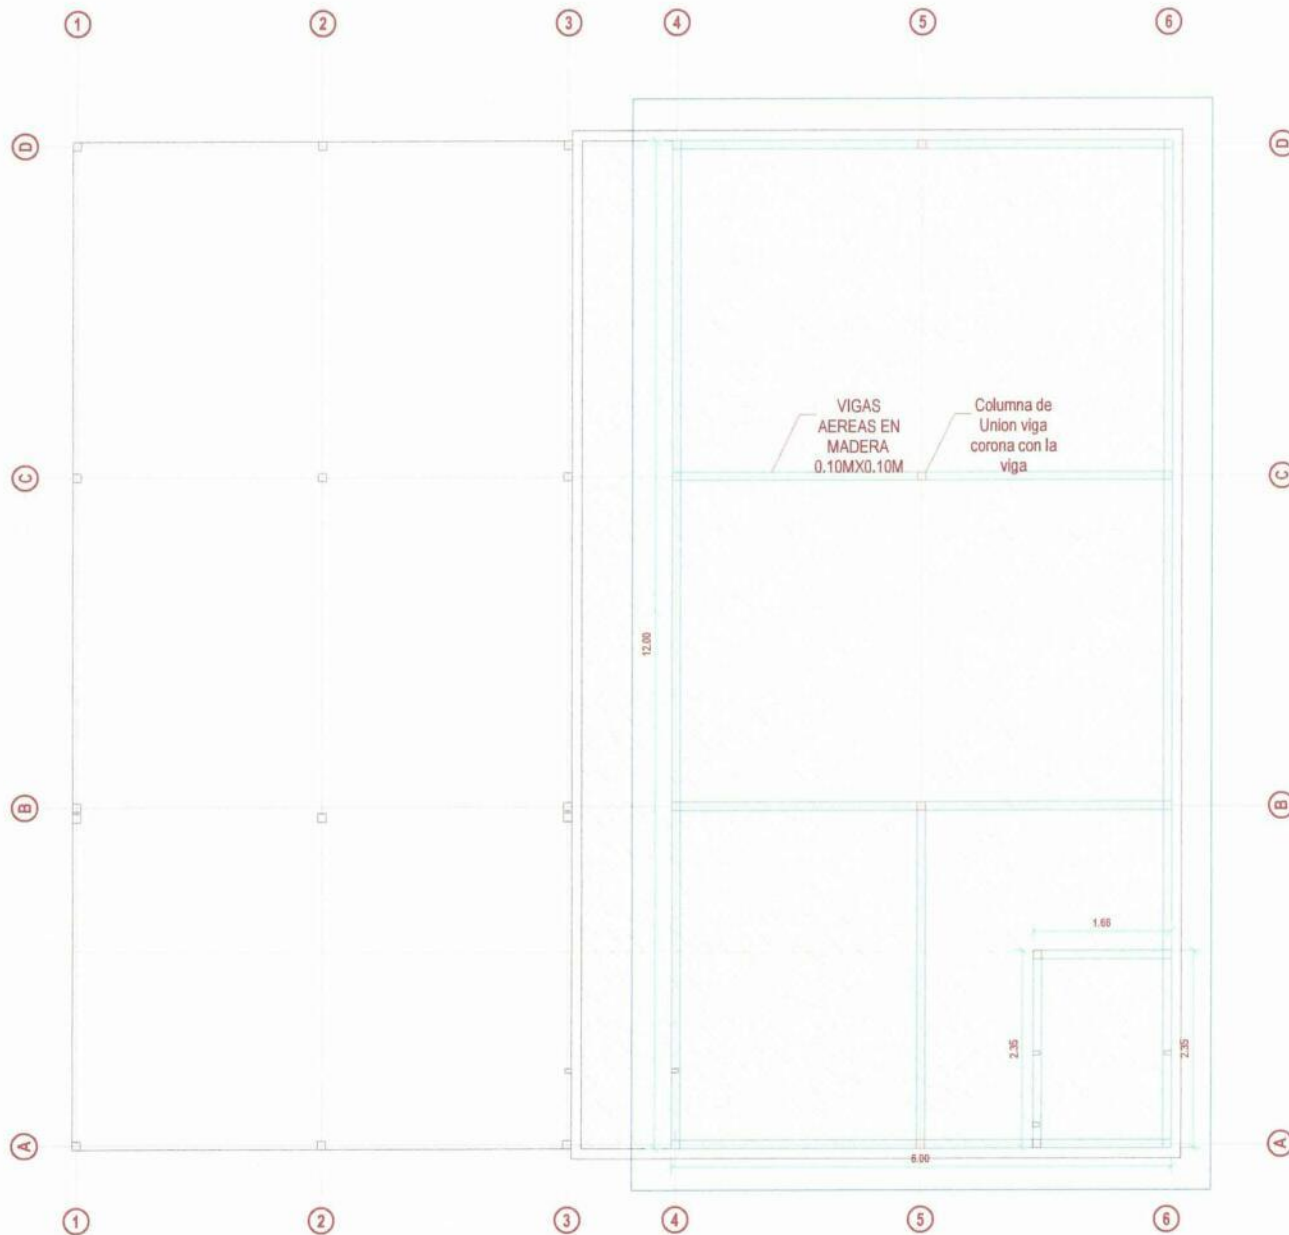

PLANTA ESTRUCTURAL - VIGAS AEREAS EN MADERA
 ESCALA 1/50



MUNICIPIO DE CUBARA
 NIT 800.059.196-2

MUNICIPIO
 CUBARA
 DEPARTAMENTO
 DE BOYACA

UBICACIÓN:

INSTITUCION EDUCATIVA TECNICA
 NACIONALIZADA PABLO VI



OBJETO DEL PROYECTO:

MEJORAMIENTO Y AMPLIACION DE LA
 INFRAESTRUCTURA DE LA CASA DE ESPACIOS
 COMUNITARIOS DE LA COMUNIDAD DE TEJURA,
 MEDIANTE LA CONSTRUCCION DE UN AREA
 COMPLEMENTARIA, BATERIA SANITARIA, Y
 SISTEMA DE TRATAMIENTO DE AGUAS
 RESIDUALES UBICADA EN EL SECTOR CHUSCAL
 DEL RESGUARDO INDIGENA UNDO, UWA,

DIBUJO:

Ing. EDP. LUIS VARY CAMEROS RINCON
 APOYO A LA SECRETARIA DE PLANEACION Y
 OBRAS PUBLICAS

REVISOR APROBADO:

ARG. JESUS IVAN GUERRA RUIZ
 SECRETARIO DE PLANEACION Y OBRAS PUBLICAS

CONTIENE:

• ESTRUCTURA EN MADERA-VIGAS

FECHA
 SEPTIEMBRE -2026

ESCALA
 INDICADA

ARCHIVO
 1 DE 1

PLANO
 2/6

OBSERVACIONES:



MUNICIPIO DE CUBARA
NIT 800 099 196-2

MUNICIPIO
CUBARA
DEPARTAMENTO
DE BOYACA

UBICACIÓN:

INSTITUCIÓN EDUCATIVA TÉCNICA
NACIONALIZADA PABLO VI



OBJETO DEL PROYECTO:

MEJORAMIENTO Y AMPLIACIÓN DE LA
INFRAESTRUCTURA DE LA CASA DE ESPARCIO
COMUNITARIO DE LA COMUNIDAD DE TEGUA
MEDIANTE LA CONSTRUCCIÓN DE UN ÁREA
COMPLEMENTARIA, BATERIA, BAÑADERO Y
SISTEMA DE TRATAMIENTO DE AGUAS
RESIDUALES, UBICADA EN EL SECTOR CRUCIAL
DEL RESGUARDO INDÍGENA UNICO U'WA
MUNICIPIO DE CUBARA, BOYACA-VIGENCIA 2021

DIBUJÓ

[Firma]
ING. ESP. LUCY DARY CAMERON RINCON
APOYO LA SECRETARÍA DE PLANEACIÓN Y
OBRAS PÚBLICAS

REVISÓ Y APROBO

[Firma]
ING. JESÚS IVÁN GUIONES RUEDA
SECRETARIO DE PLANEACIÓN Y OBRAS PÚBLICAS

CONTIENE:

• ESTRUCTURA EN MADERA PARA CUBIERTA


FECHA
SEPTIEMBRE -2026

ESCALA
INDICADA

ARCHIVO
1 DE 1

PLANO
3/6

OBSERVACIONES:

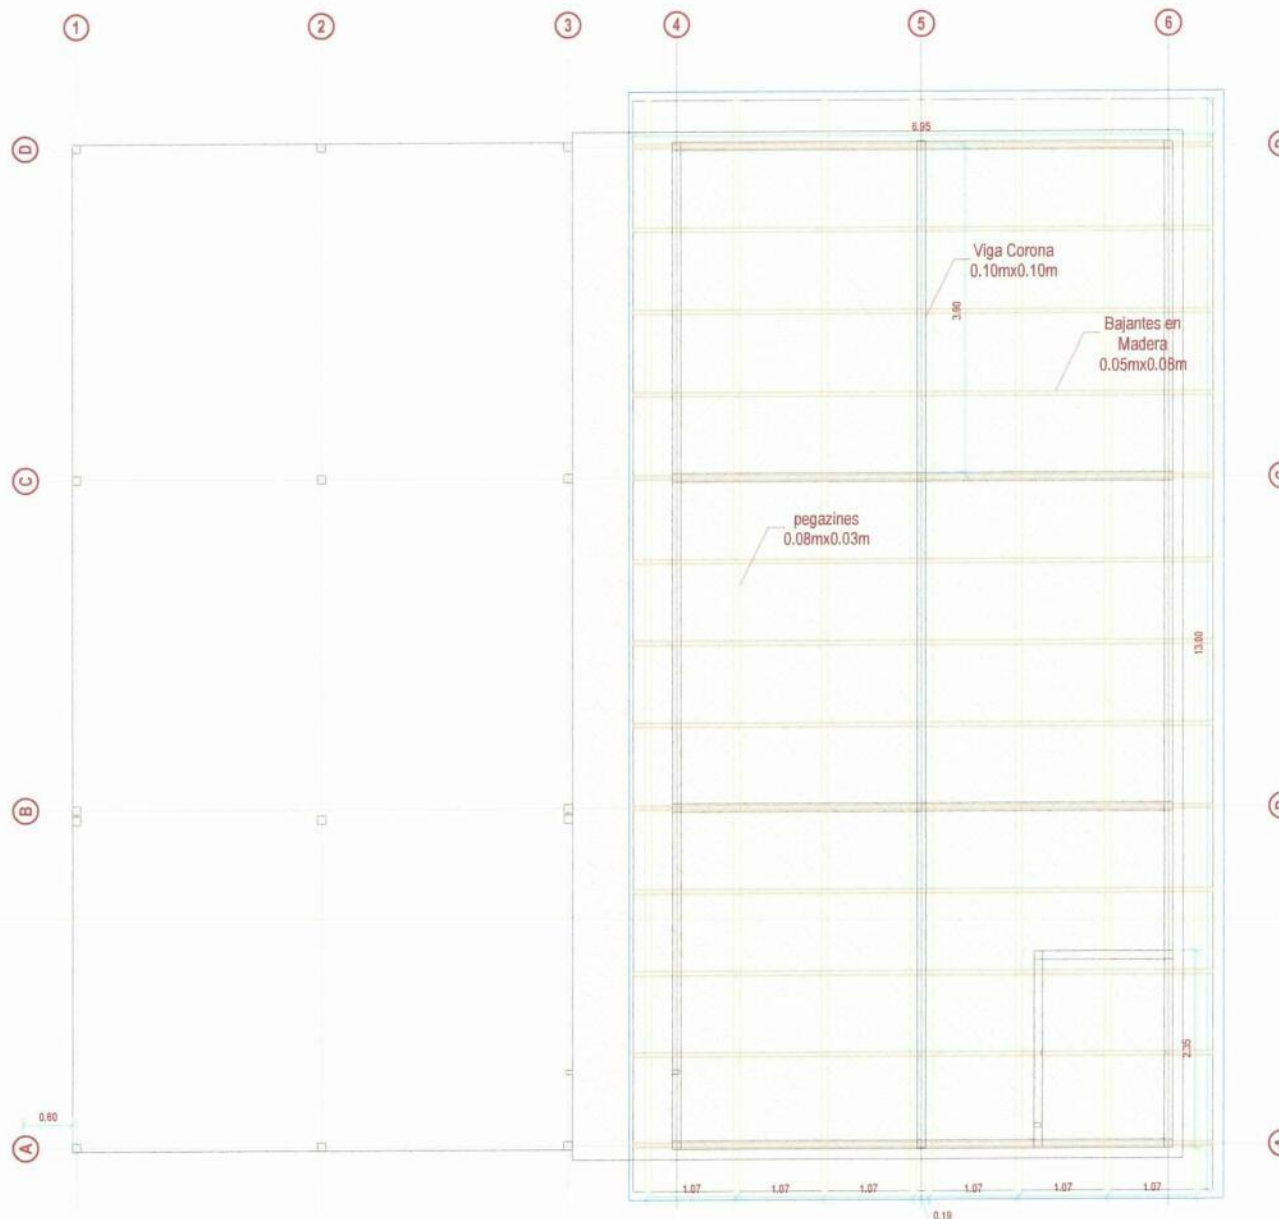

PLANTA ESTRUCTURAL - VIGA CORONA, BAJANTES Y PEGAJINES
ESCALA 1:90



MUNICIPIO DE CUBARA
NIT 800.099.196-2

MUNICIPIO
CUBARA
DEPARTAMENTO
DE BOYACA

UBICACIÓN:

INSTITUCIÓN EDUCATIVA TÉCNICA
NACIONALIZADA PABLO VI



OBJETO DEL PROYECTO:

MEJORAMIENTO Y AMPLIACIÓN DE LA
INFRAESTRUCTURA DE LA CASA DE ESPACIOS
COMUNITARIOS DE LA COMUNIDAD DE TEGUA
MEDIANTE LA CONSTRUCCIÓN DE UN ÁREA

DIBUJÓ

[Signature]



CONTIENE:

- CUBIERTA Y CANAL

FECHA:

SEPTIEMBRE -2026

ESCALA:

INDICADA

ARCHIVO:

1 DE 1

PLANO:

4/6

OBSERVACIONES:



PLANTA CUBIERTA
ESCALA 1:50



MUNICIPIO DE CUBARA
NIT 800.099.196-2

MUNICIPIO
CUBARA
DEPARTAMENTO
DE BOYACA

UBICACIÓN:

INSTITUCIÓN EDUCATIVA TÉCNICA
NACIONALIZADA PABLO VI



OBJETO DEL PROYECTO:

MEJORAMIENTO Y AMPLIACIÓN DE LA
INFRAESTRUCTURA DE LA CASA DE ESPACIOS
COMUNITARIOS DE LA COMUNIDAD DE TIGRA,
MEDIANTE LA CONSTRUCCIÓN DE UN ÁREA
COMPLEMENTARIA, BATERIA SANITARIA Y
SISTEMA DE TRATAMIENTO DE AGUAS
RESIDUALES UBICADA EN EL SECTOR CHUSCAL
DEL RESGUARDO INDÍGENA UNIDO UYWA,
MUNICIPIO DE CUBARA, BOYACA - VIGENCIA 2026.

DIBUJÓ:


ING. ESP. LUZ DAMIÁN CAMPEROS RINCÓN
APOYO A LA SECRETARÍA DE PLANEACIÓN Y
OBRAS PÚBLICAS

REVISÓ Y PROBÓ:


ARQ. JESÚS IVÁN QUIÑONES RUEDA
SECRETARIO DE PLANEACIÓN Y OBRAS PÚBLICAS

CONTIENE:

- PERFILES ESTRUCTURALES


FECHA
SEPTIEMBRE -2026

ESCALA:
INDICADA

ARCHIVO:
1 DE 1

PLANO
5/6

OBSERVACIONES:

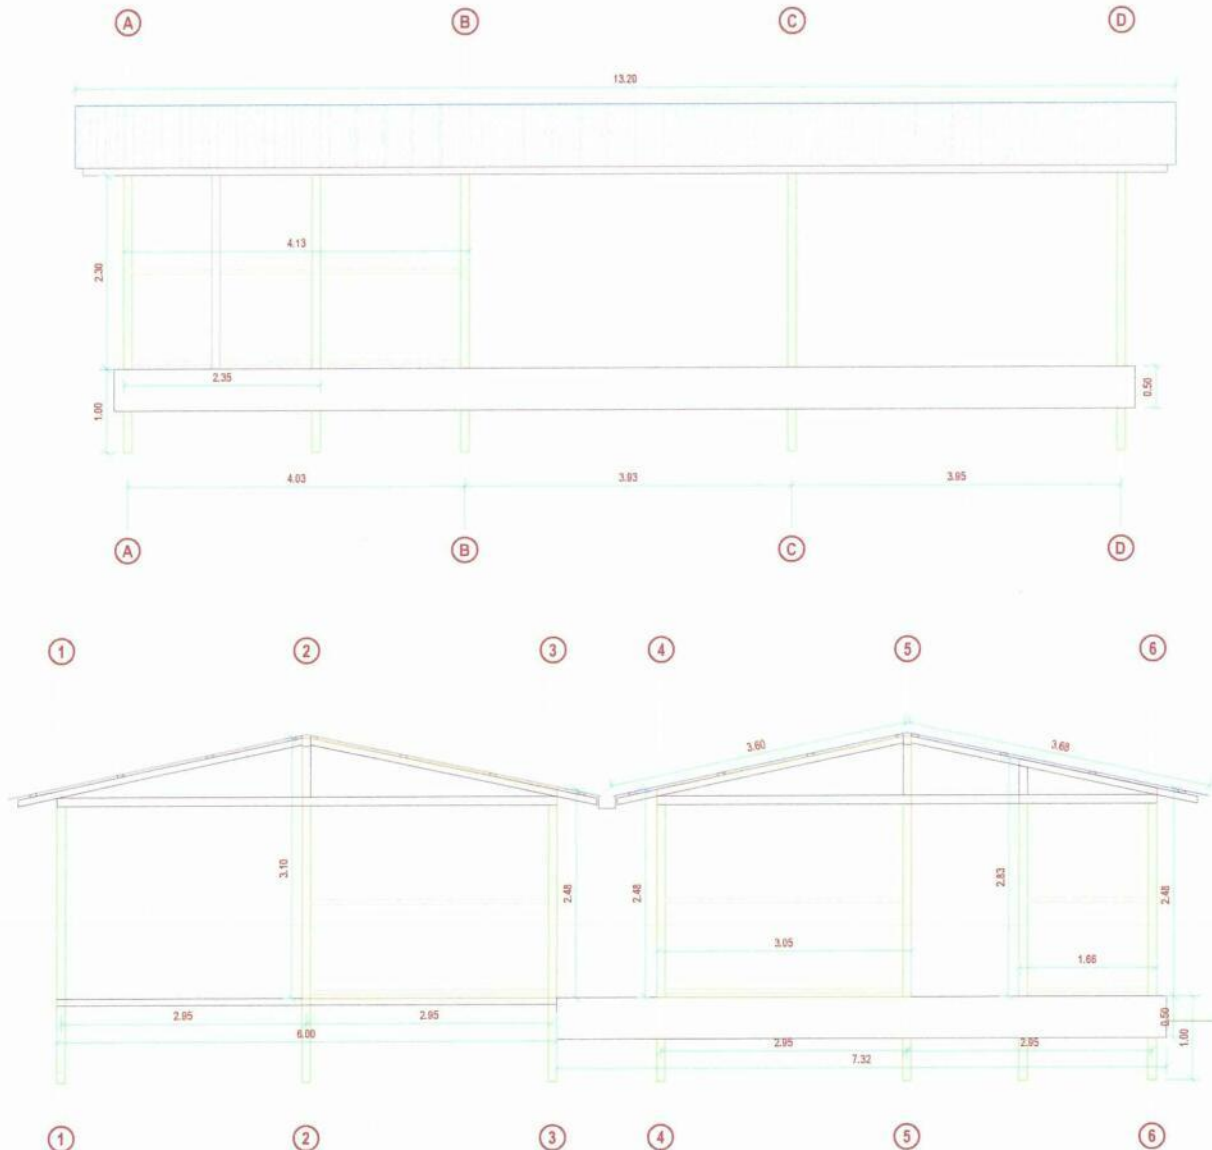

PERFILES ESTRUCTURALES EN MADERA
ESCALA 1:90



MUNICIPIO DE CUBARA
NIT 800.099.190-2

MUNICIPIO
CUBARA
DEPARTAMENTO
DE BOYACA

UBICACIÓN:
INSTITUCIÓN EDUCATIVA TÉCNICA
NACIONALIZADA PABLO VI



OBJETO DEL PROYECTO:
MEJORAMIENTO Y AMPLIACIÓN DE LA
INFRAESTRUCTURA DE LA CASA DE ESPACIOS
COMUNITARIOS DE LA COMUNIDAD DE TEGUA
MEDIANTE LA CONSTRUCCIÓN DE UN ÁREA
COMPLEMENTARIA, BATERIA SANITARIA Y
SISTEMA DE TRATAMIENTO DE AGUAS
RESIDUALES UBICADA EN EL SECTOR CHUGAL
DEL RESGUARDO INDÍGENA UNIBO U'WA
MUNICIPIO DE CUBARA BOYACA - VIGENCIA 2026

DIBUJÓ

SECRETARIO DE PLANEACIÓN Y OBRAS PÚBLICAS

CONTIENE:
- DETALLE POZO SEPTICO


FECHA:
SEPTIEMBRE -2026

ESCALA
INDICADA


ARCHIVO:
1 DE 1

PLANO:
6/6

OBSERVACIONES:

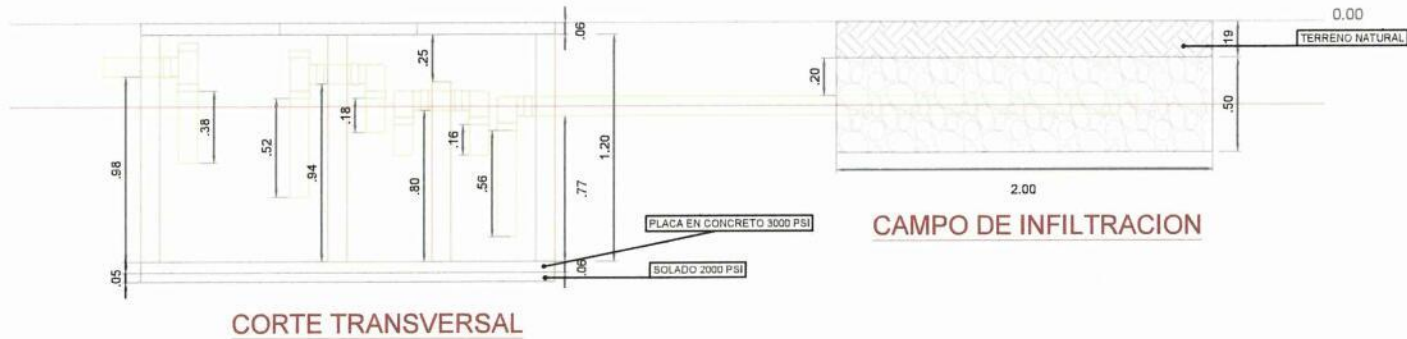

CORTE TRANSVERSAL

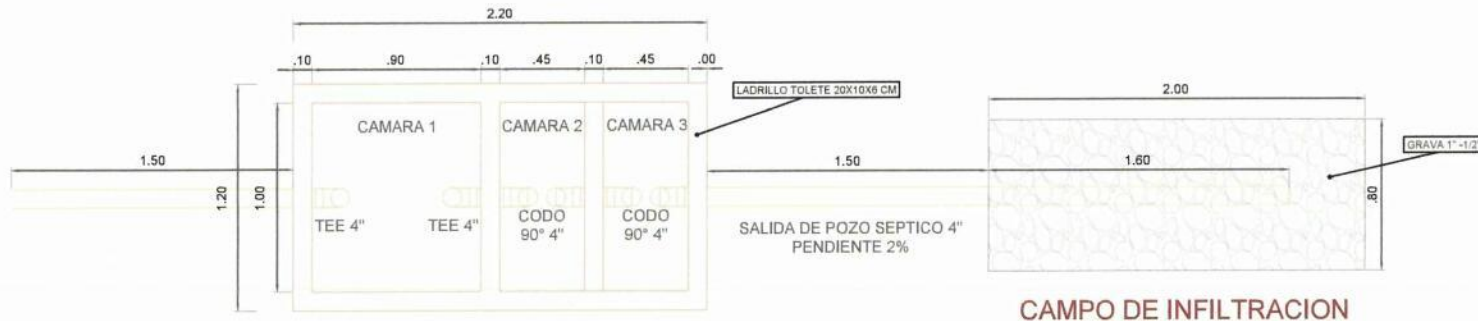

VISTA EN PLANTA POZO SEPTICO

POZO SÉPTICO

ESCALA 1:40