




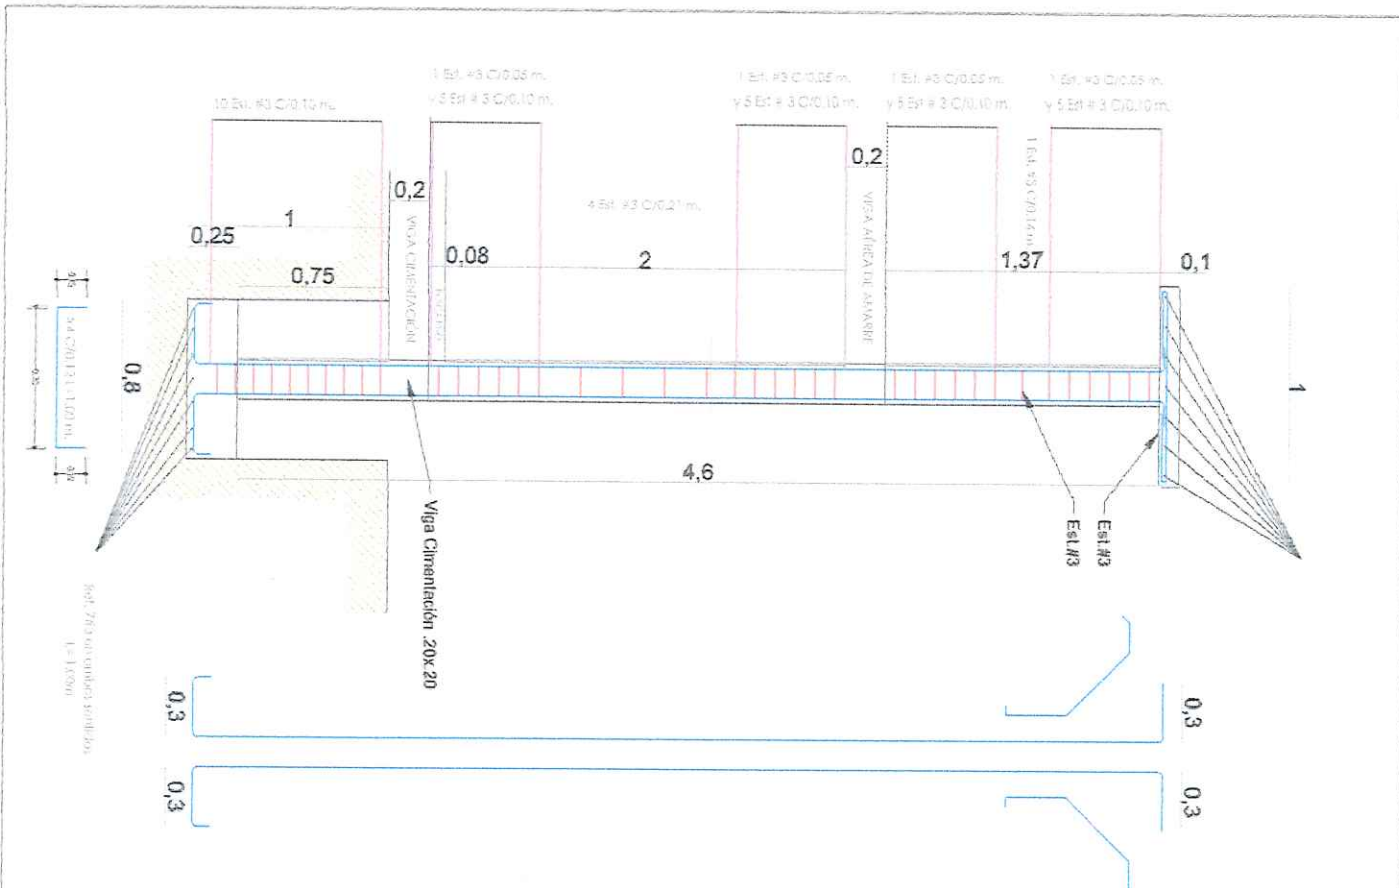


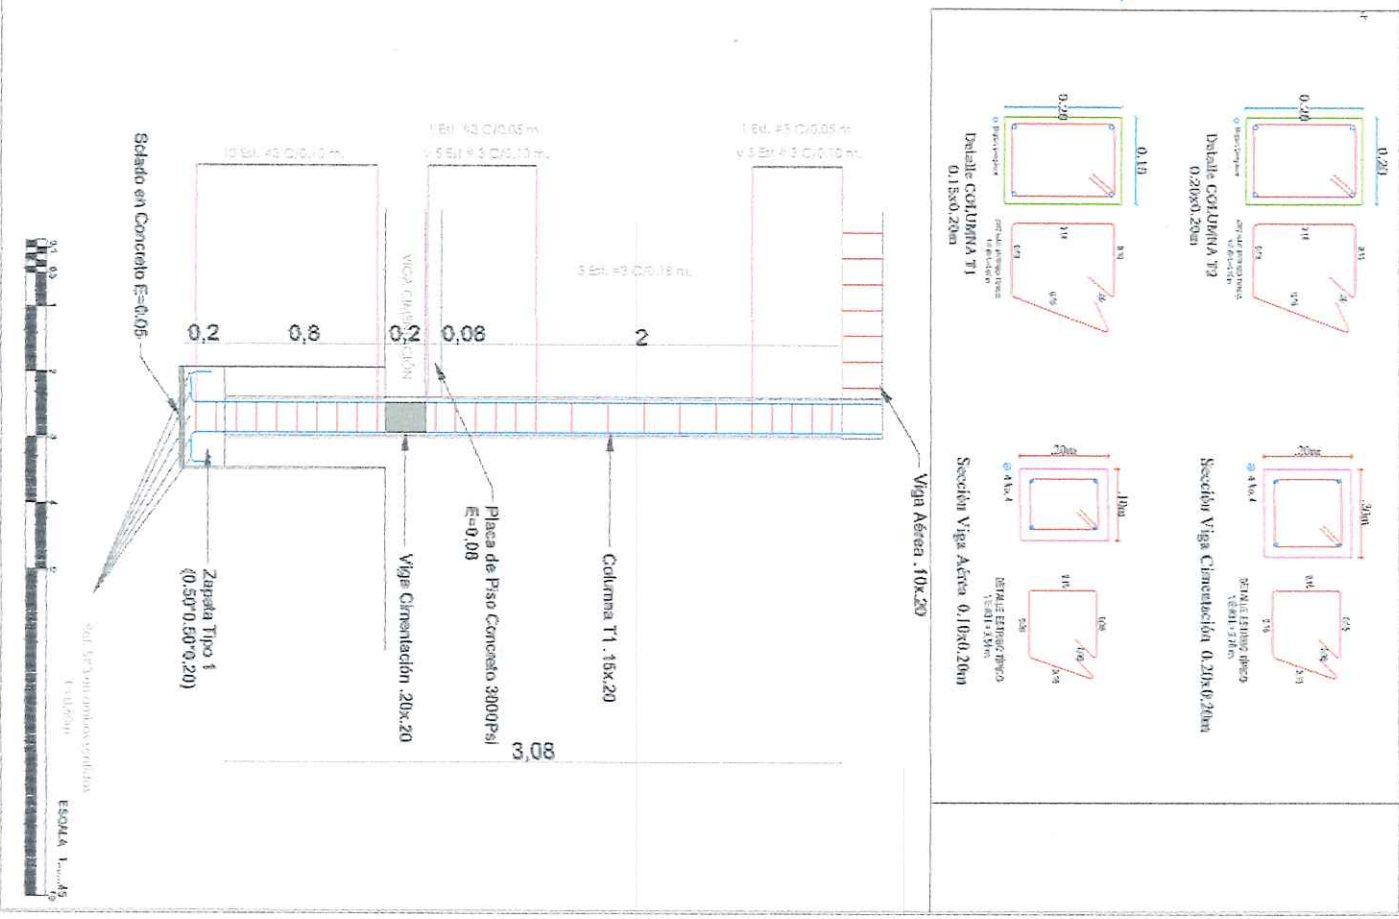


EACHADA PRINCIPAL

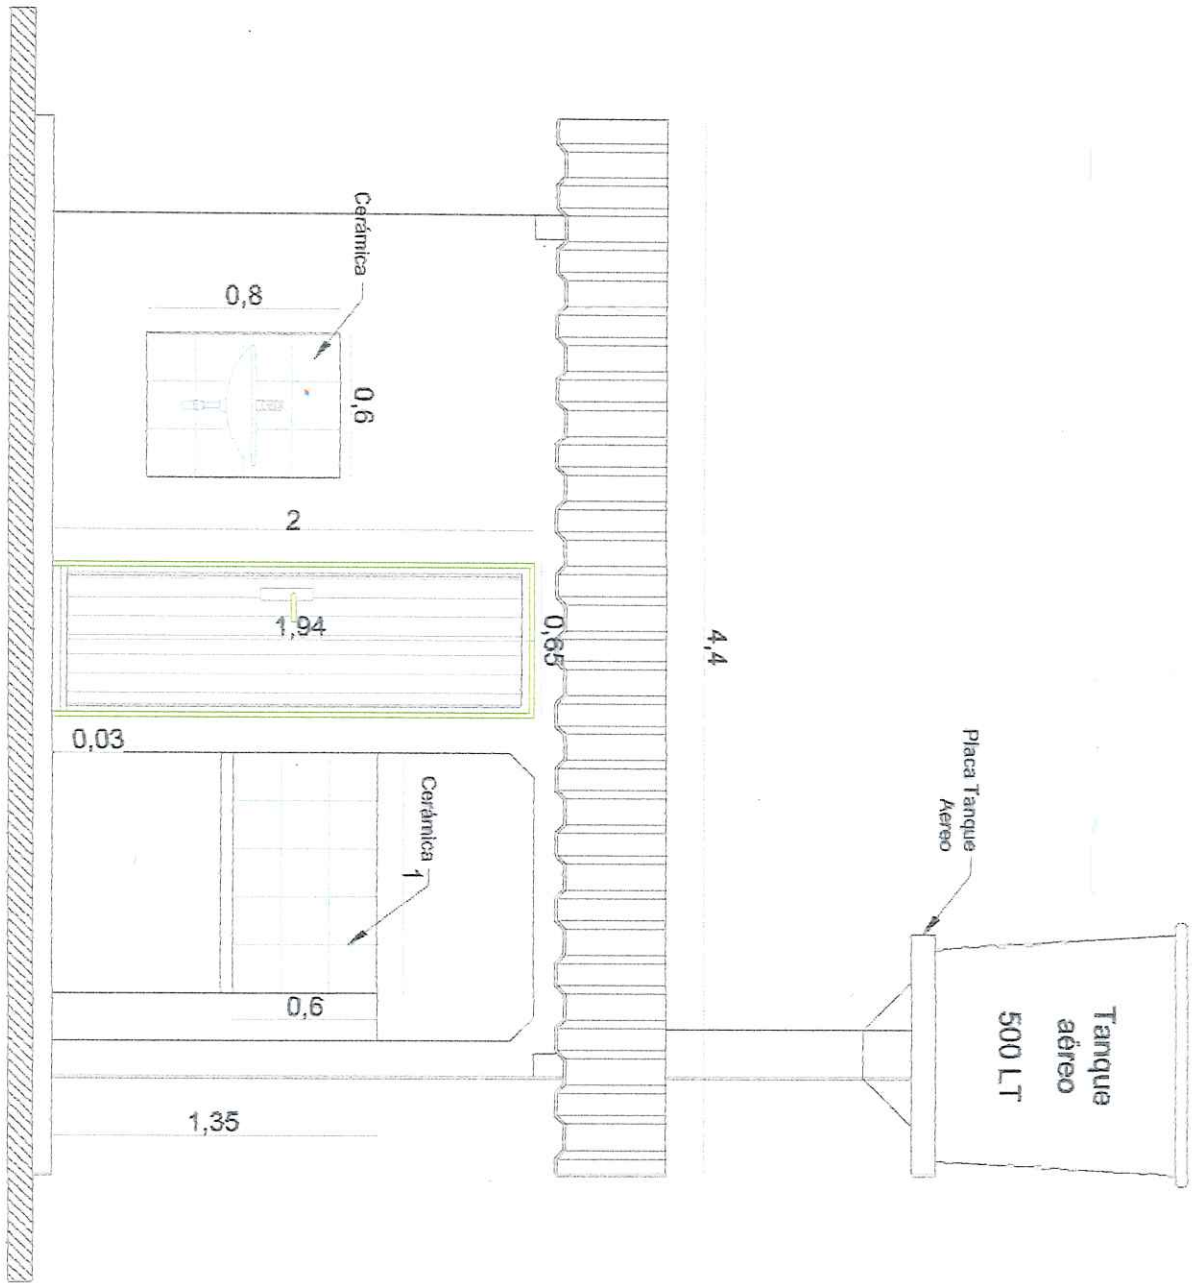


PLANTA ARQUITECTÓNICA

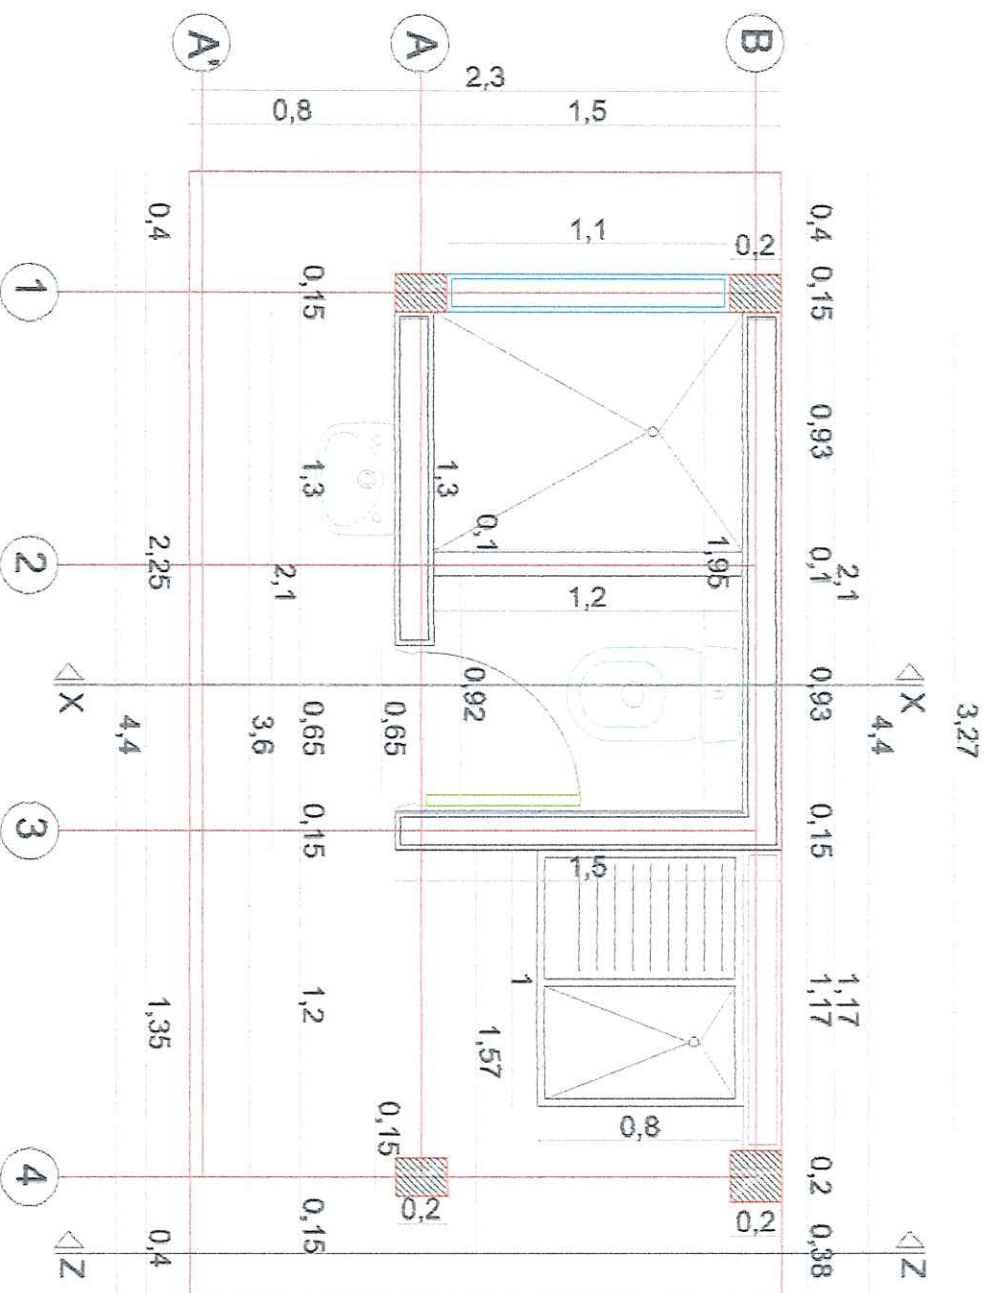


		ALCALDIA MUNICIPAL DE CRAVO NORTE DEPARTAMENTO DE CRATO
PROYECTO: MEJORAMIENTO DE VIVIENDA URBANA		CLIENTE: ALCALDIA MUNICIPAL DE CRAVO NORTE
PLANTAS: TIPO DISEÑO		FECHA: 14/03/2024
PROYECTISTA: [Firma]		VERIFICADO: [Firma]
CONTENIDO: PLANTA ARQUITECTÓNICA		OTRO:
ESCALA: 1:45		HOJA: 1

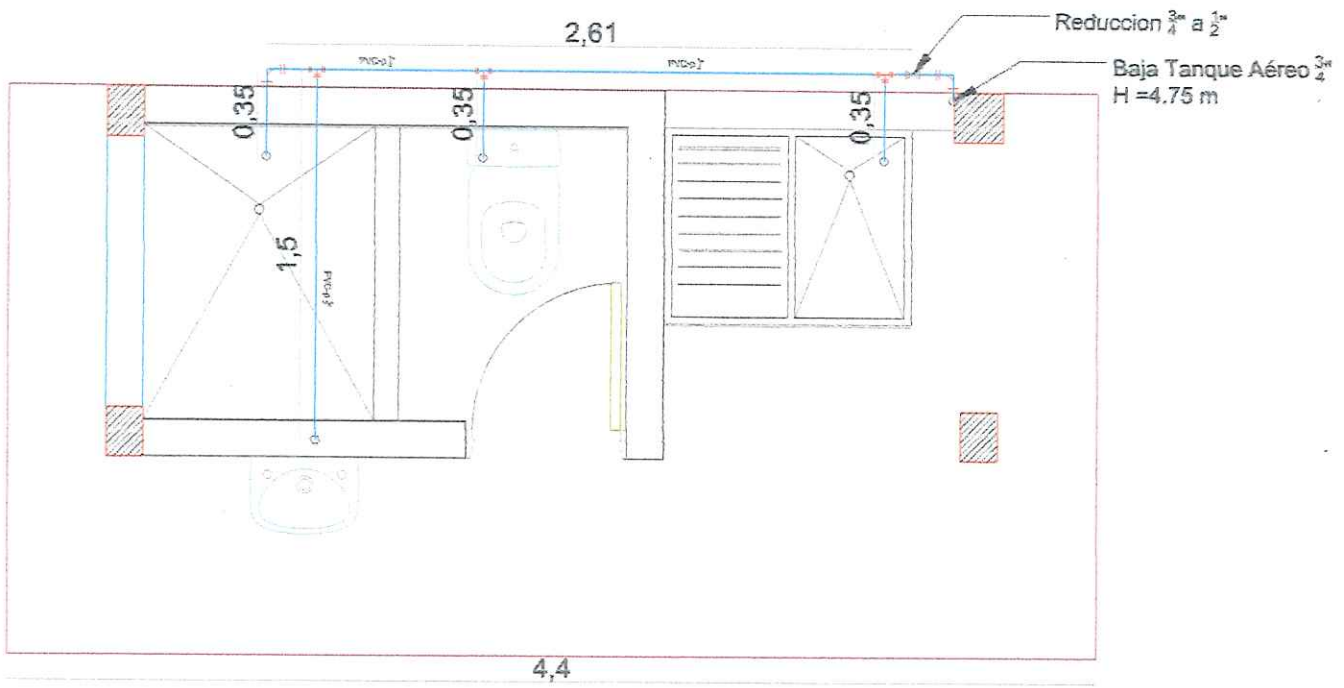


PIANTA HIDRÁULICA

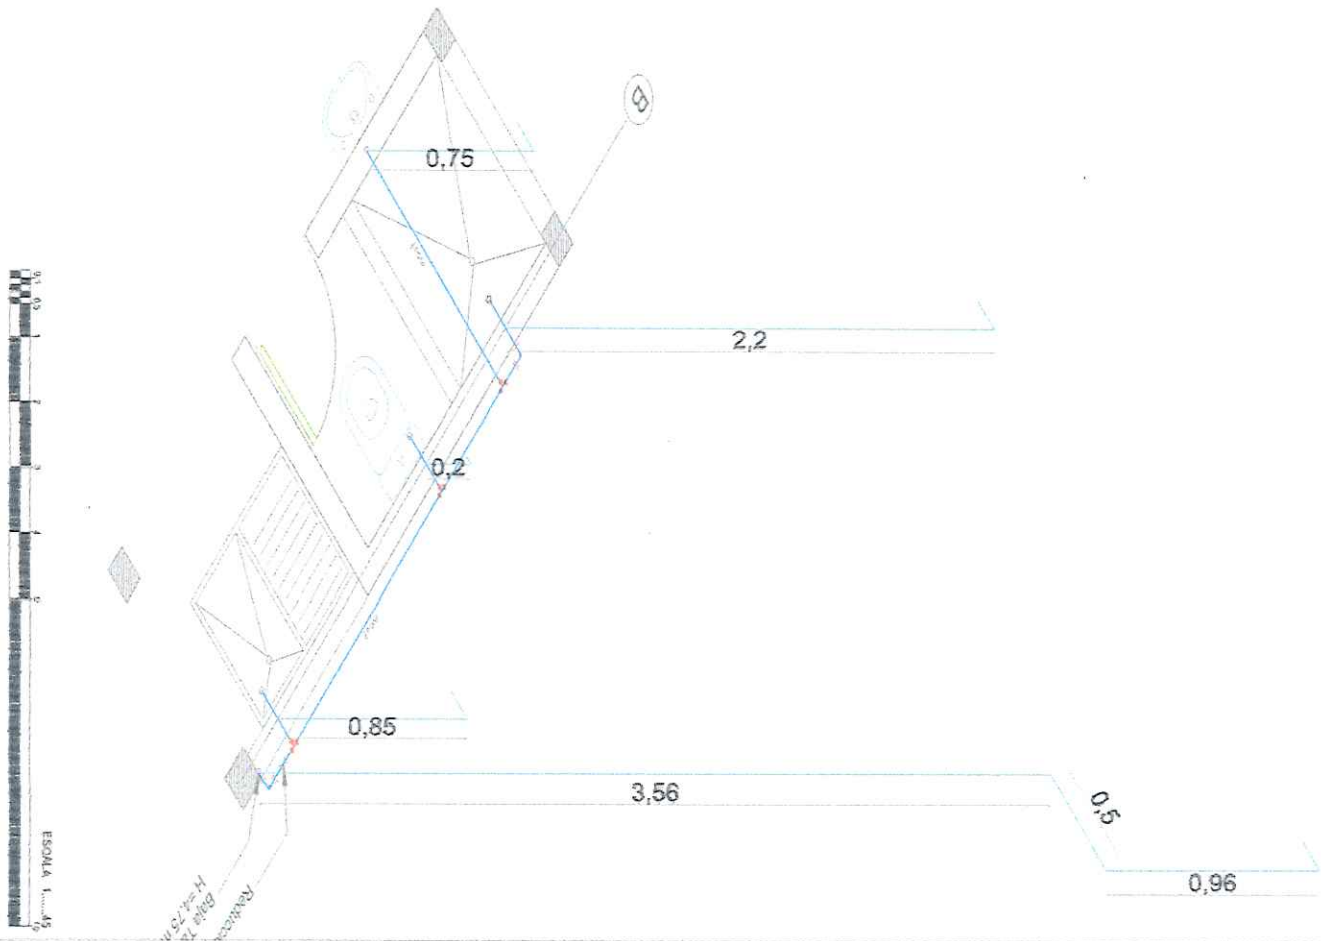

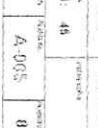



PLANTA ARQUITECTÓNICA

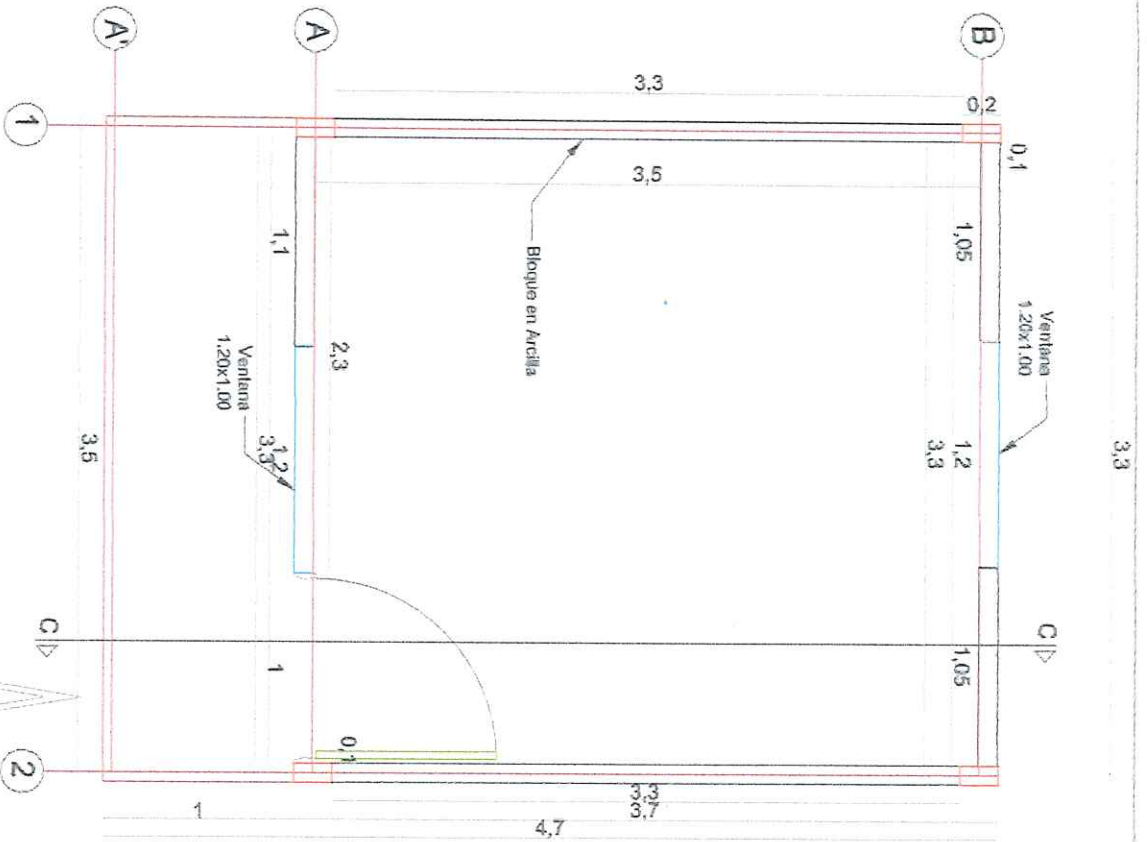

PLANTA ESTRUCTURAL

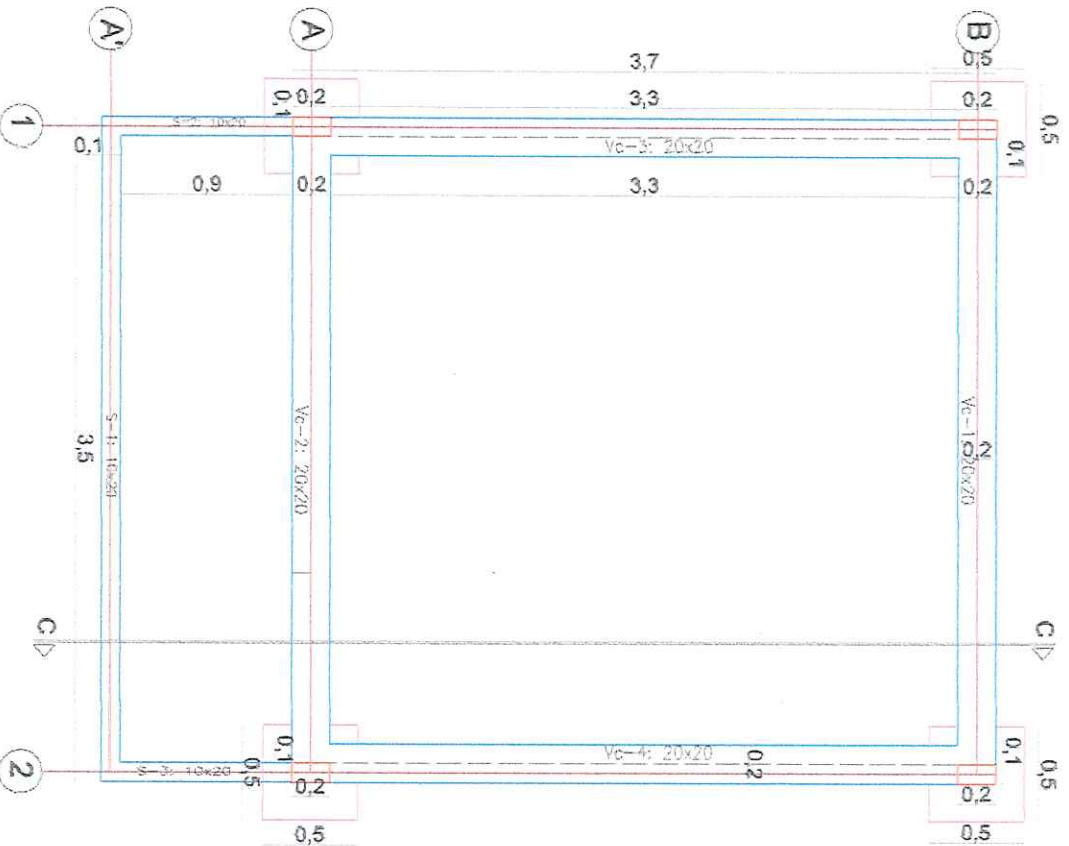

9 100-V




PROYECTO

MEJORAMIENTO DE VIVIENDA LIBRANA

ALCALDIA DE CRATO NORTE

PLANTAS














ACOMETIDA ELECTRICA

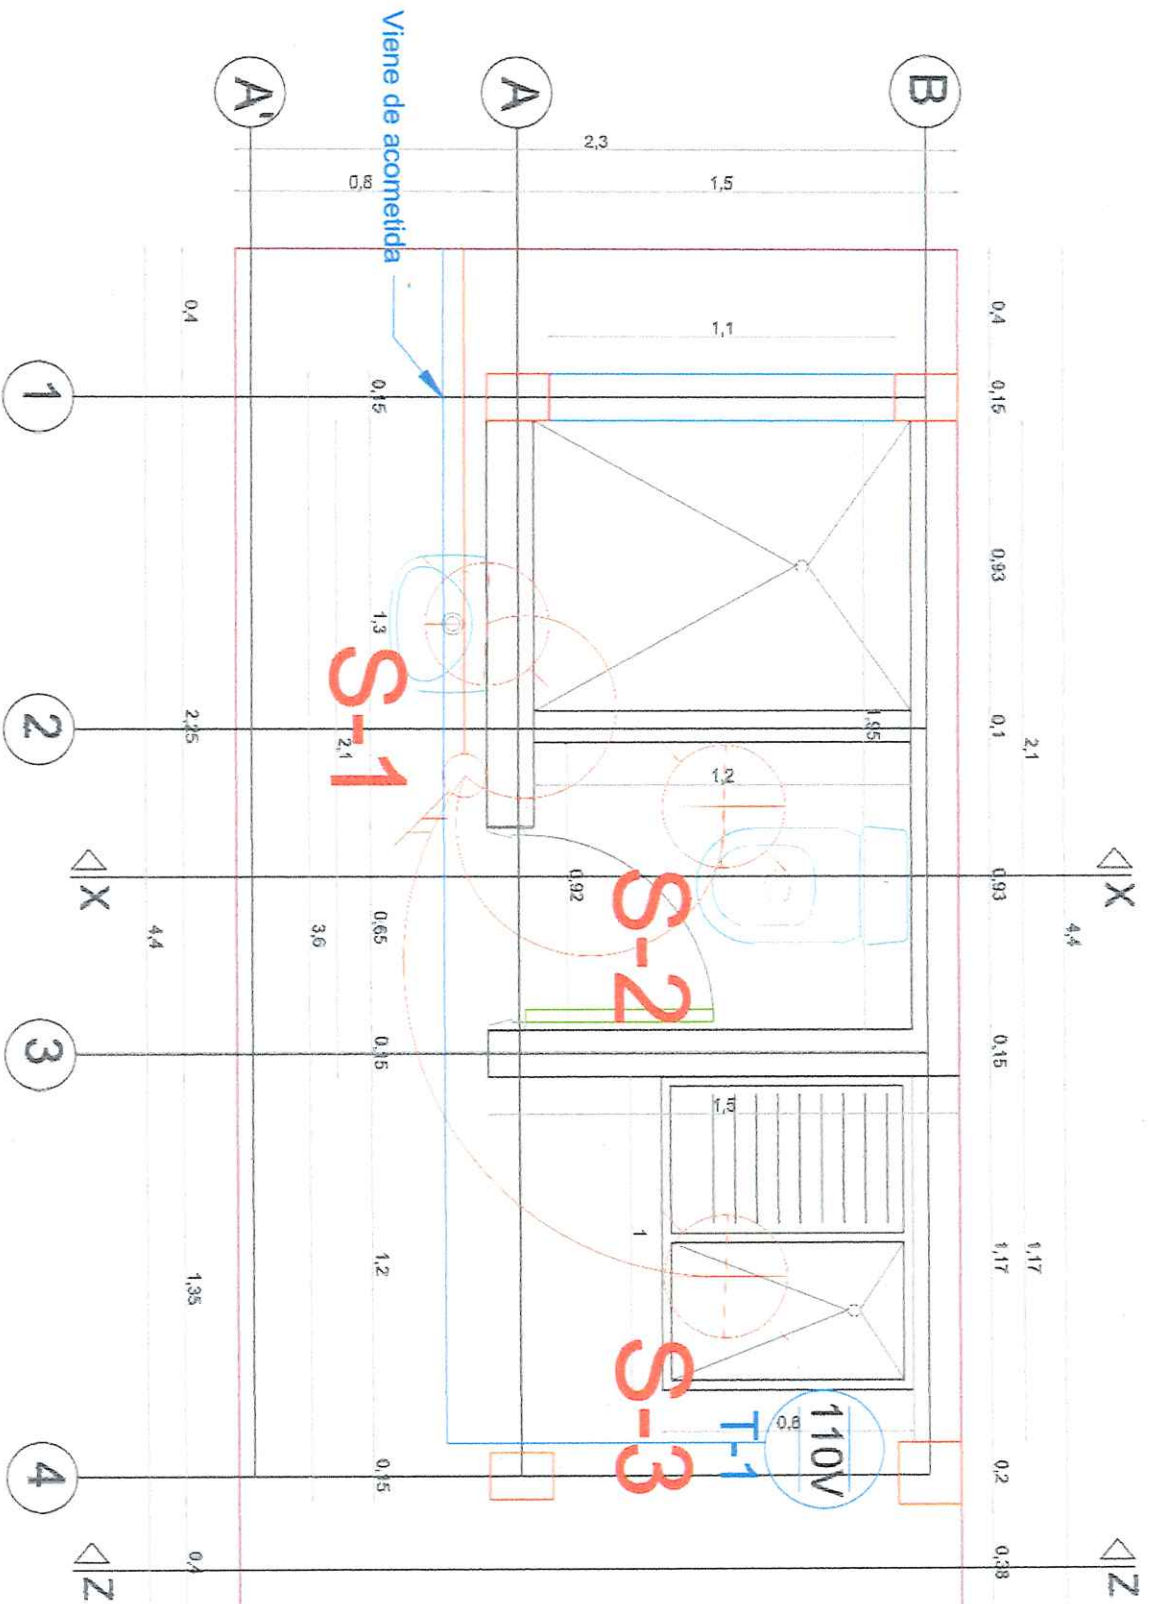

PROYECTO

MEJORAMIENTO DE













PROYECTO
E-001
10

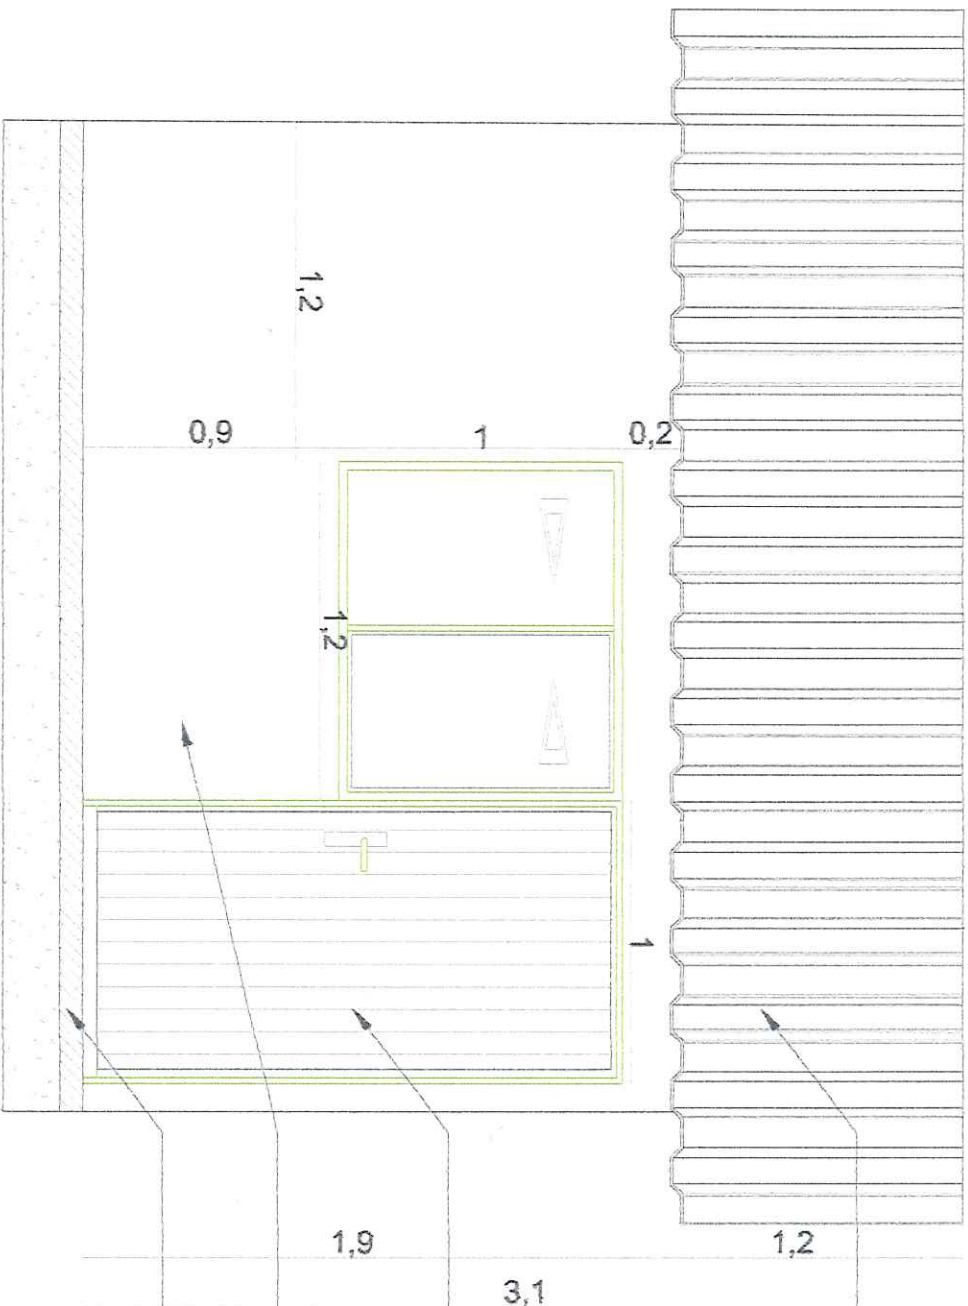

FACHADA PRINCIPAL

3,5

Cubierta en Lamina Master mil

3,1

Puerta Ventana

1,9

Pared lisa Sobre Muro Mortero 1:4
E=0.02 m
Incluye Vinillo T1 a Tres manos

Antepiso E=0.08 m



9 200-1/2



ALCALDIA MUNICIPAL DE
CRAVIO NORTE

PROYECTO:

MEJORAMIENTO DE
VIVIENDA URBANA

ALCALDIA DE CRAVIO
NORTE

PLANTAS TIPO


















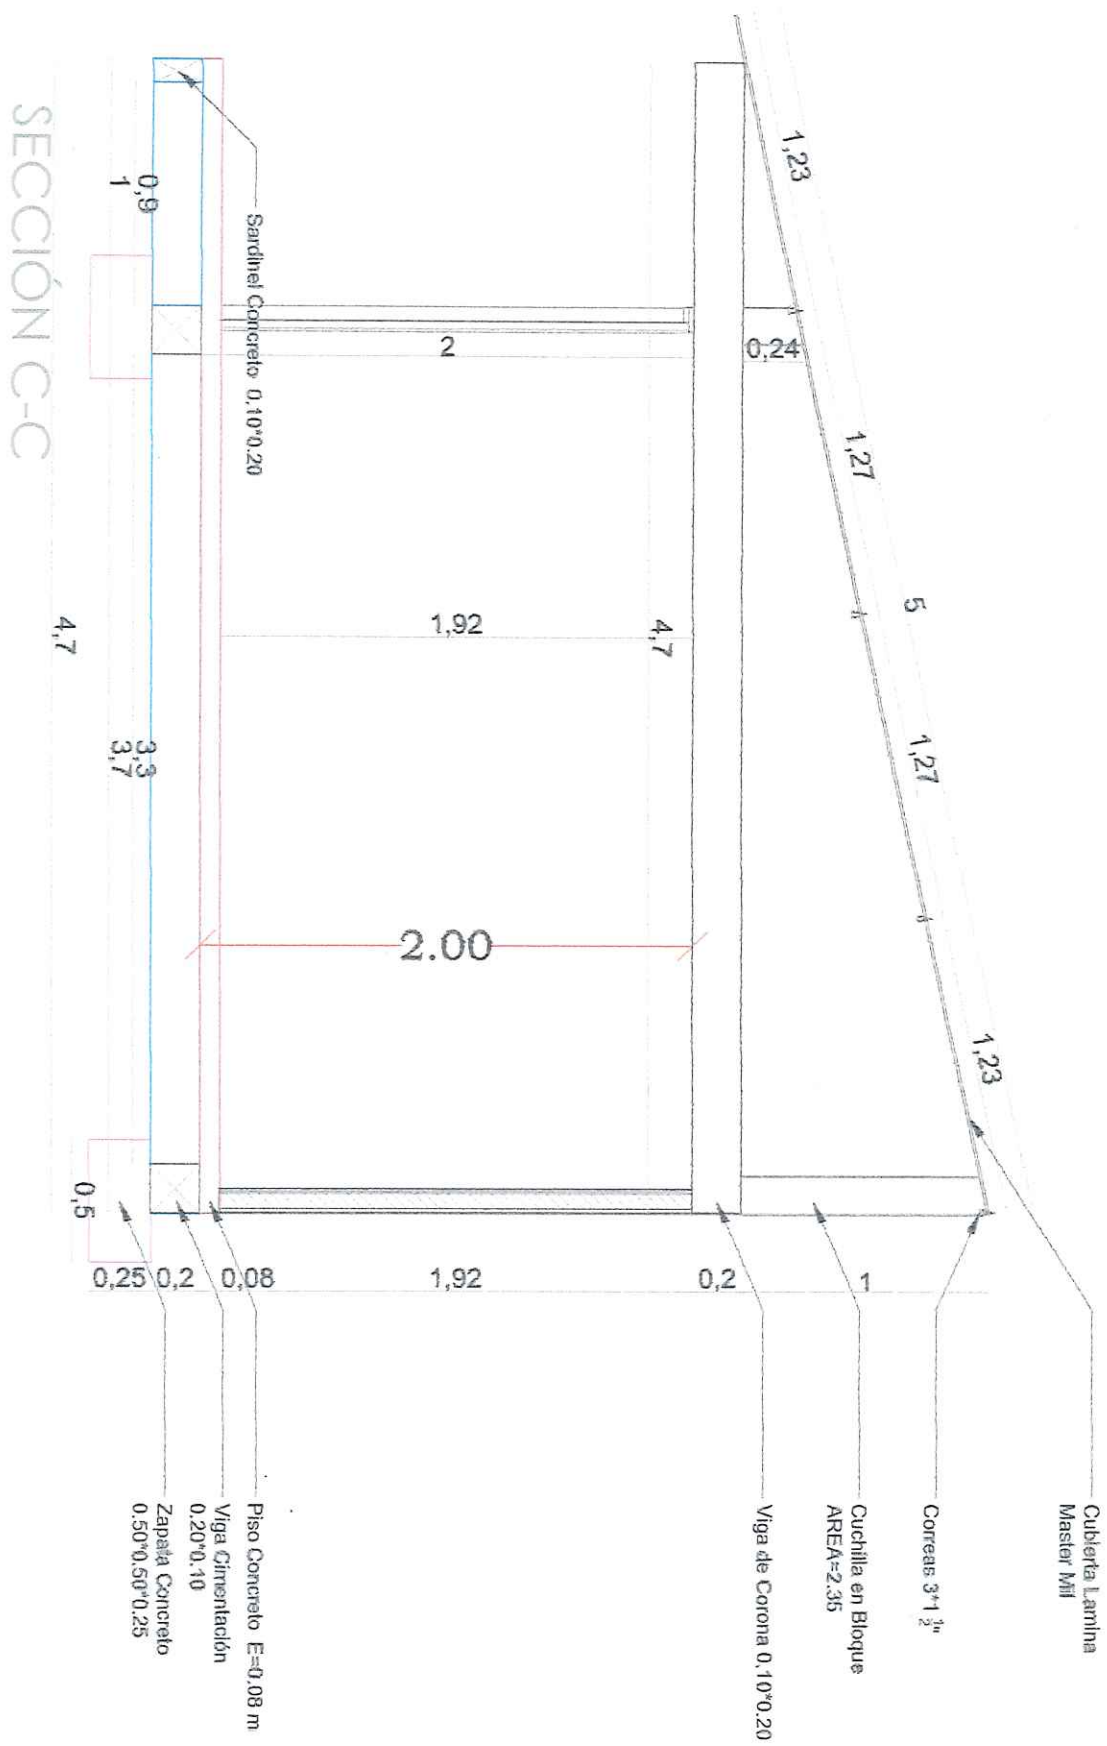
[illegible]






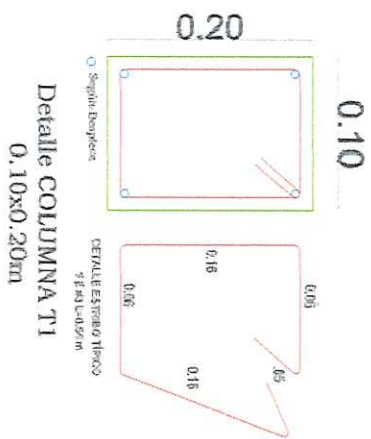

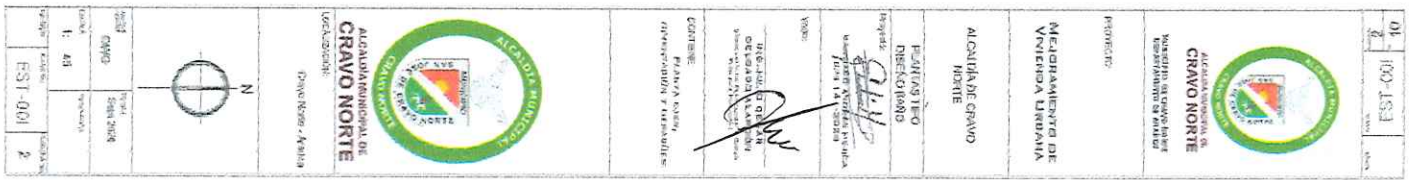



ALCALDIA MUNICIPAL DE
CRAVO NORTE
MUNICIPIO DE CRAVO NORTE
MUNICIPIO DE CRAVO NORTE

PROYECTO

MEJORAMIENTO DE
VIVIENDA URBANA

ALCALDE CRAVO
NORTE











CORTE Z-Z

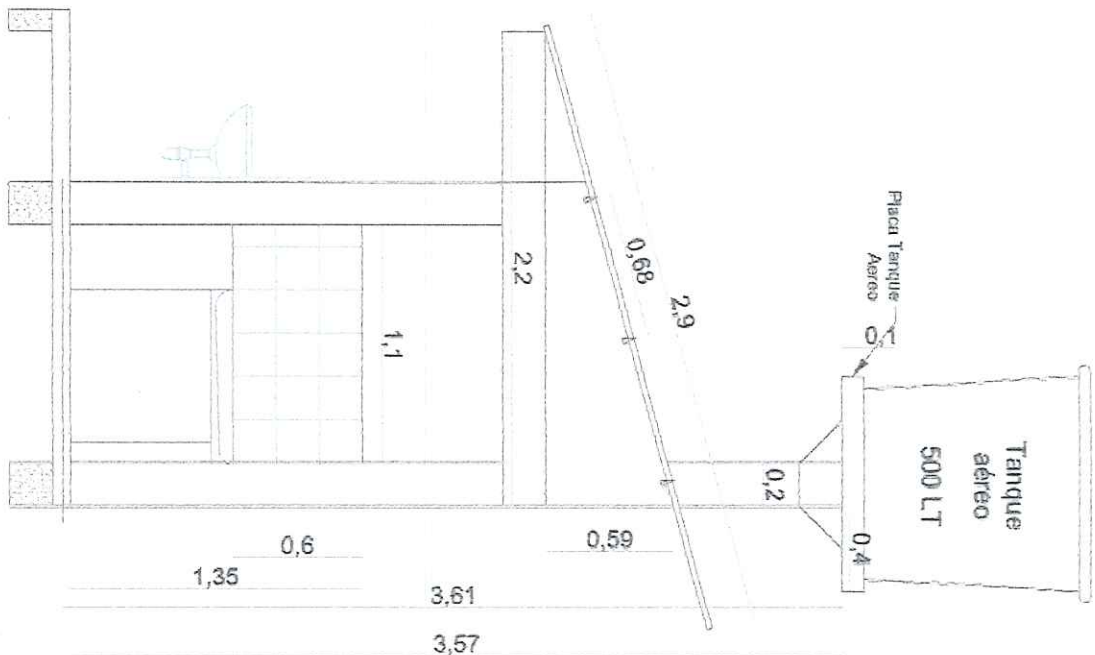

CORTE X-X

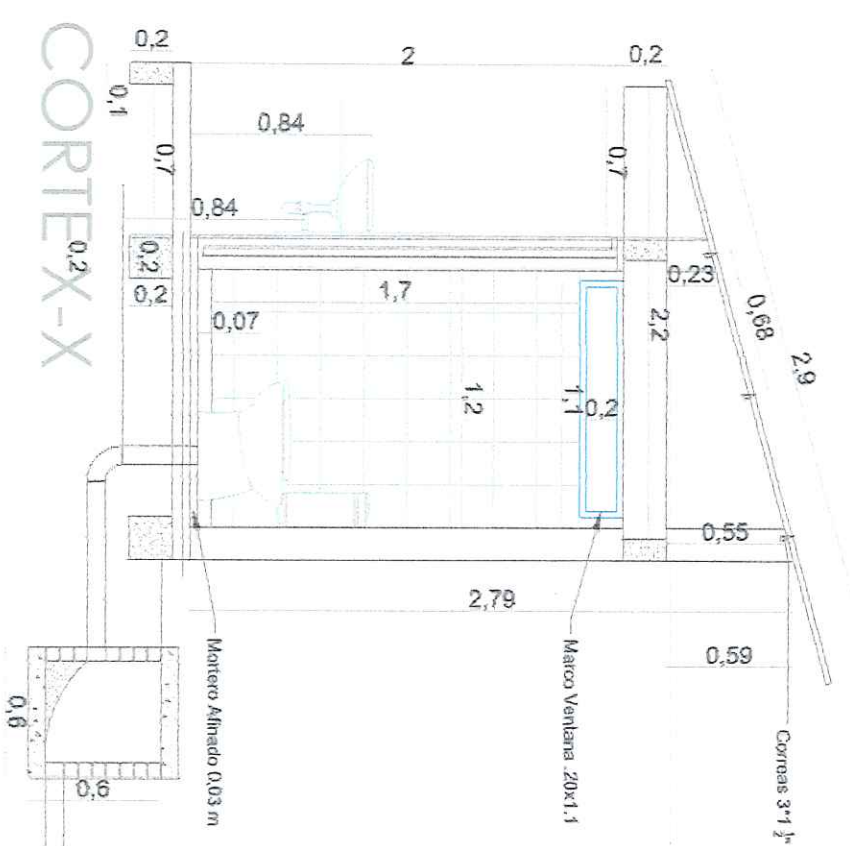

ESCALA 1:50




