



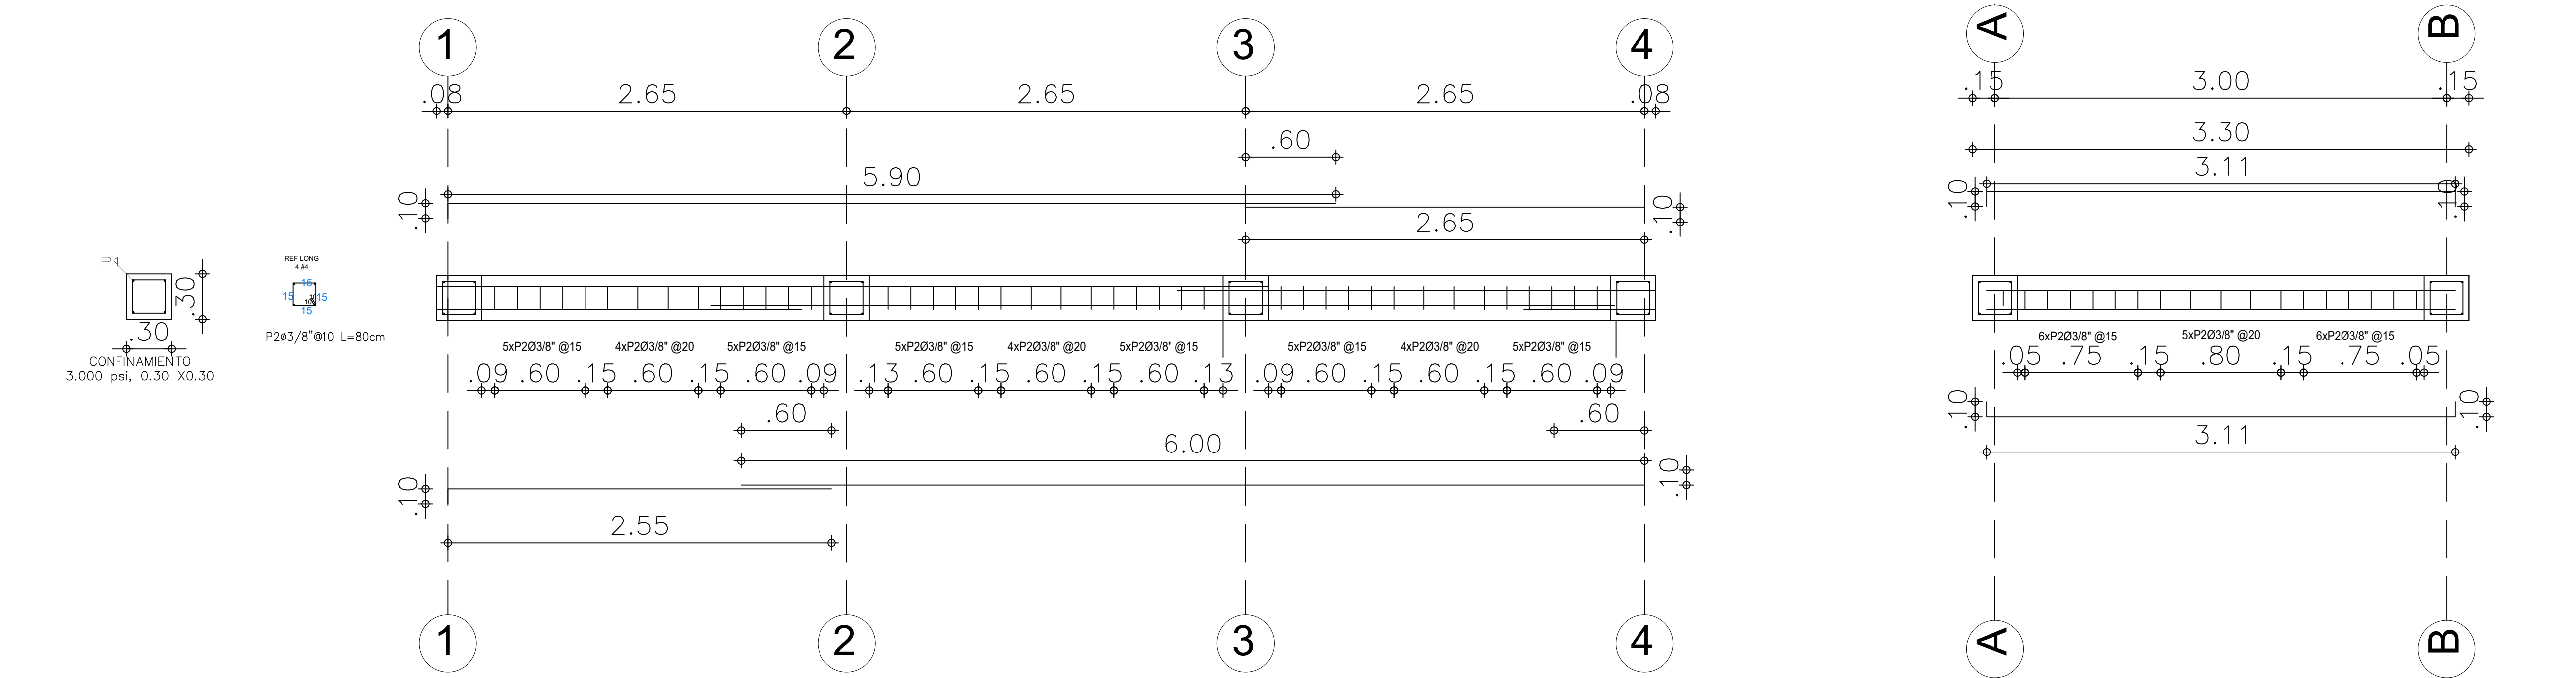

DETALLE VIGA CIMENTACION

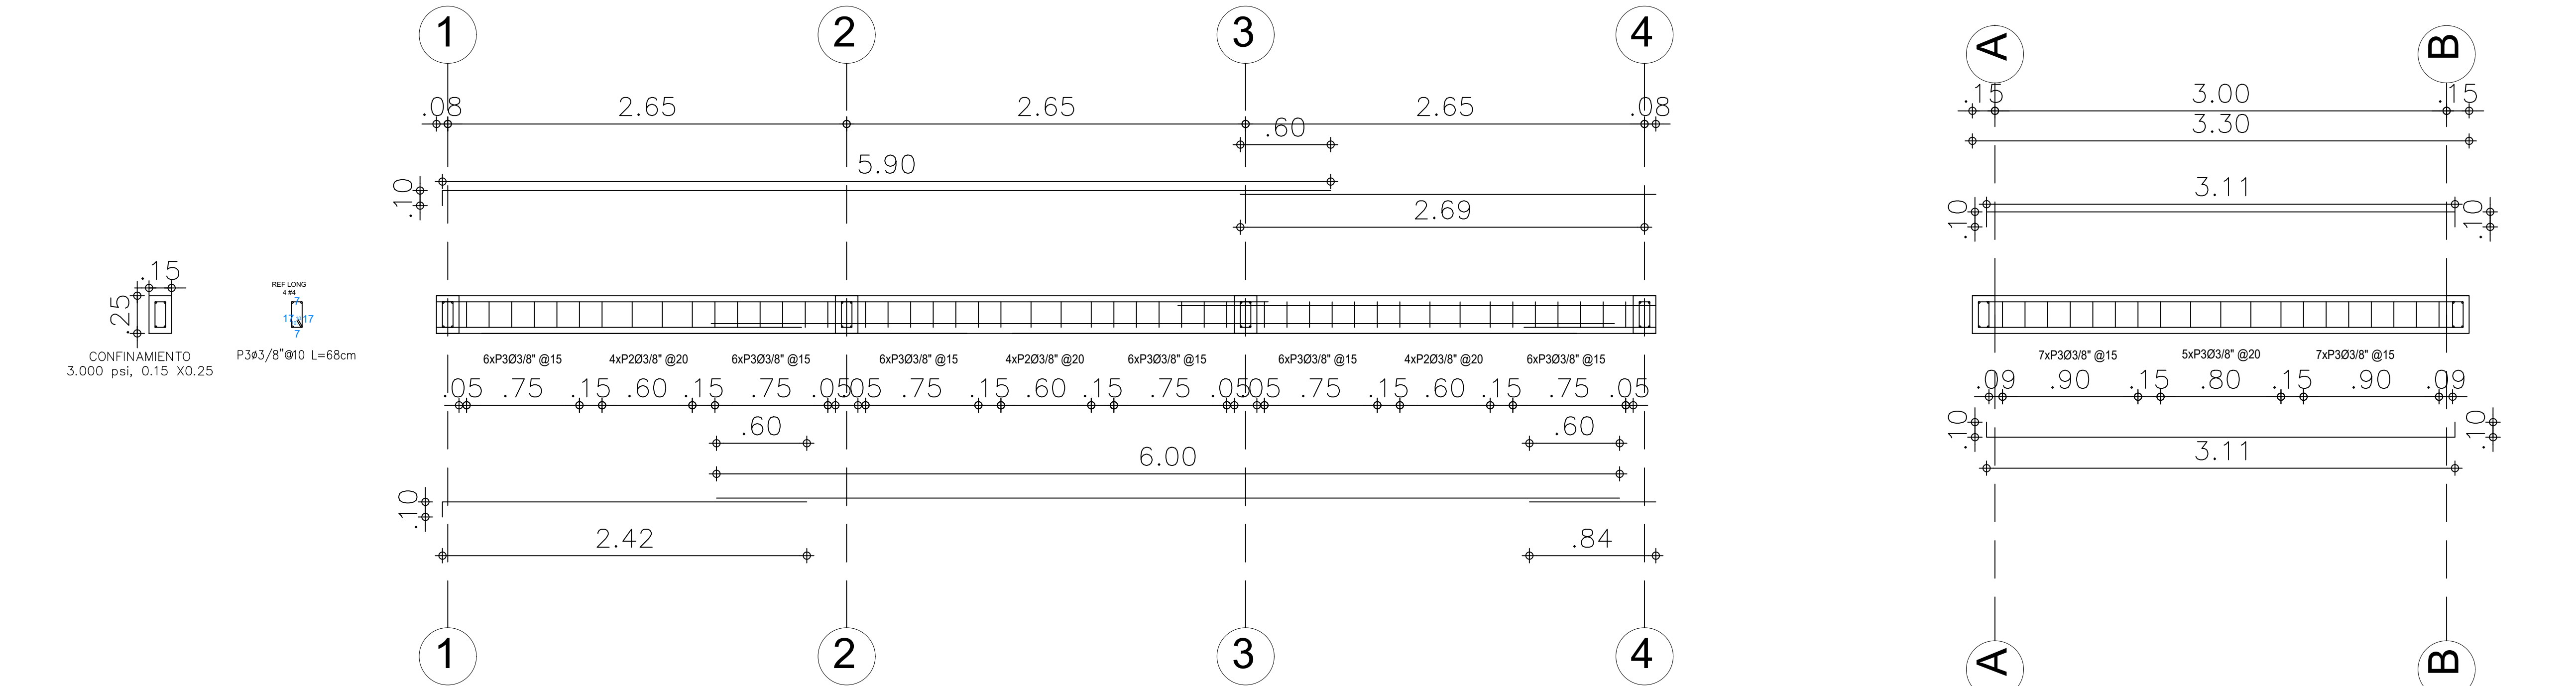

DETALLE VIGA DE CONFINAMIENTO