


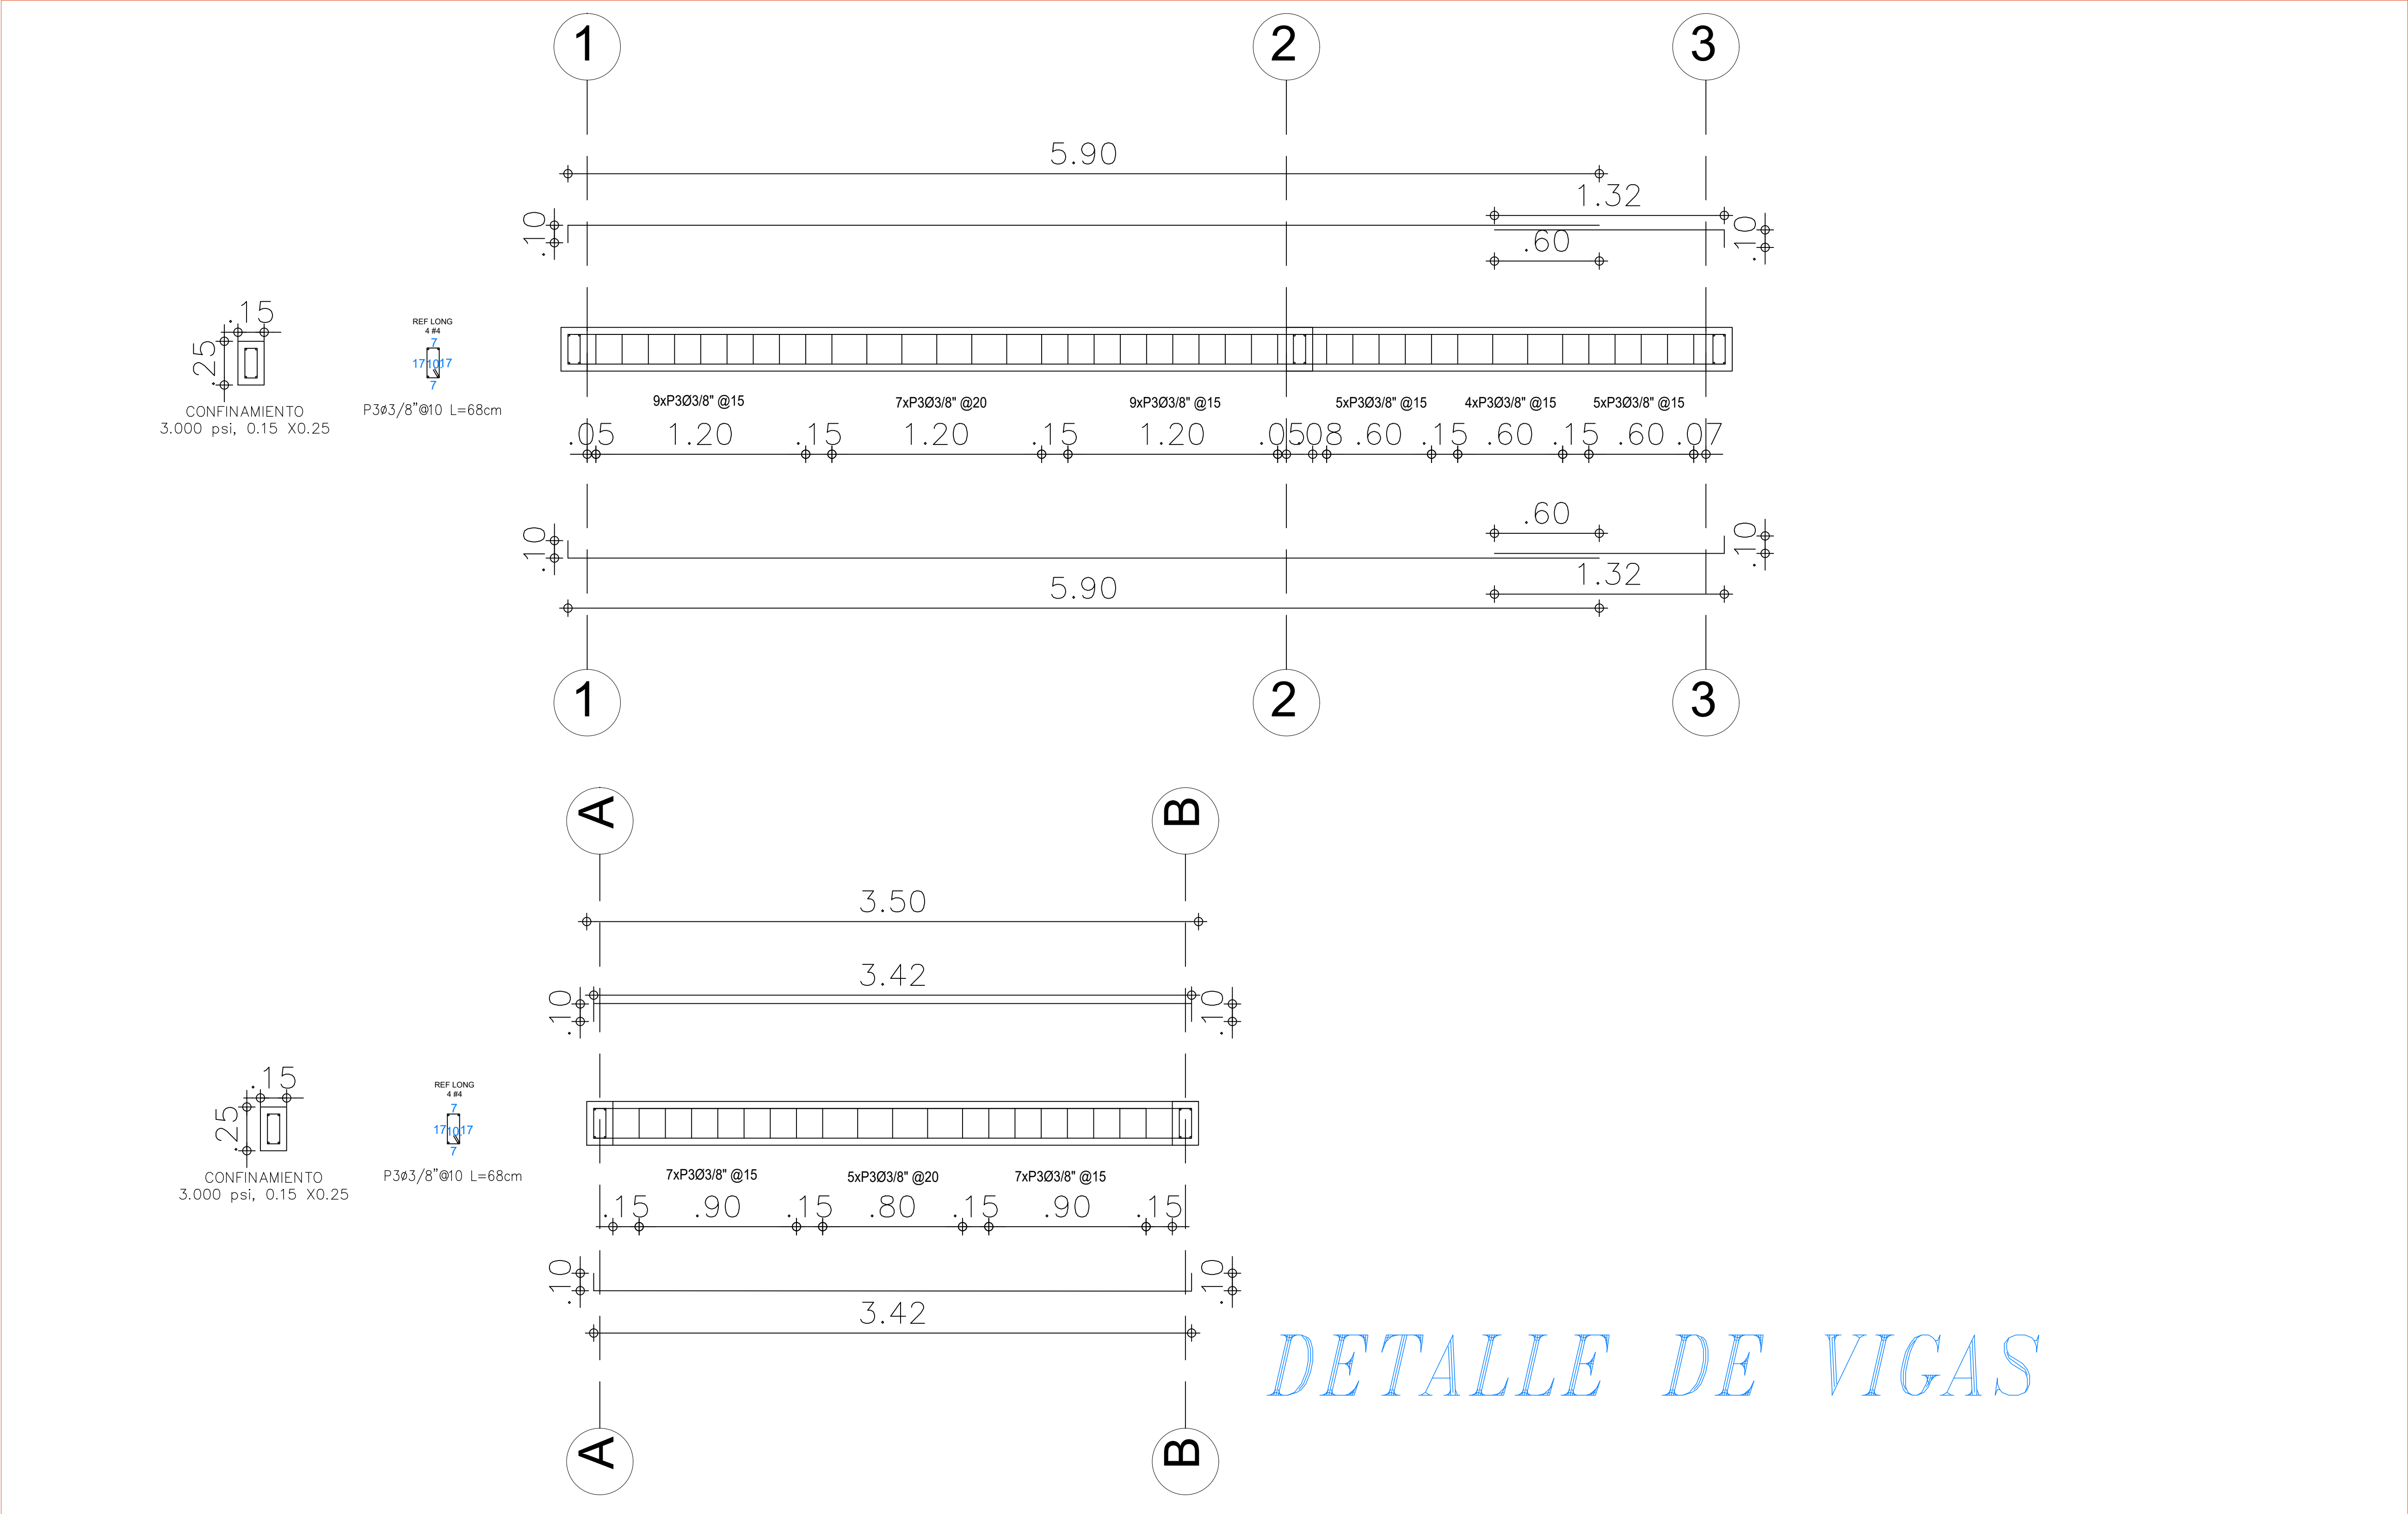

	ALCALDÍA DE VILLETA OFICINA ASESORA DE PLANEACIÓN	Proyecto:	Predio:	Elaboró:	Aprobó:	Propietario	Contiene:	Escala:	Fecha:	
		ADECUACION Y MANTENIMIENTO DE LA INFRAESTRUCTURA DE LA CENTRAL DE ABASTOS DEL MUNICIPIO DE VILLETA, CUNDINAMARCA.	CENTRAL DE ABASTOS MATRICULA 156-3252 258750101000000020021000000000	Ing. Juan Sebastian Gaviria Garcia Apoyo profesional OAP 091037-0768219	Ing. Jose Mauricio Bello Jefe OAP	BERNARDO OLAYA TRIANA CC 3.246.356 ALCALDÍA MUNICIPAL DE VILLETA	DETALLE DE VIGAS	1:20 4 - 5	Abril -2026 E-04	