

PLANOS ALCANTARILLADO

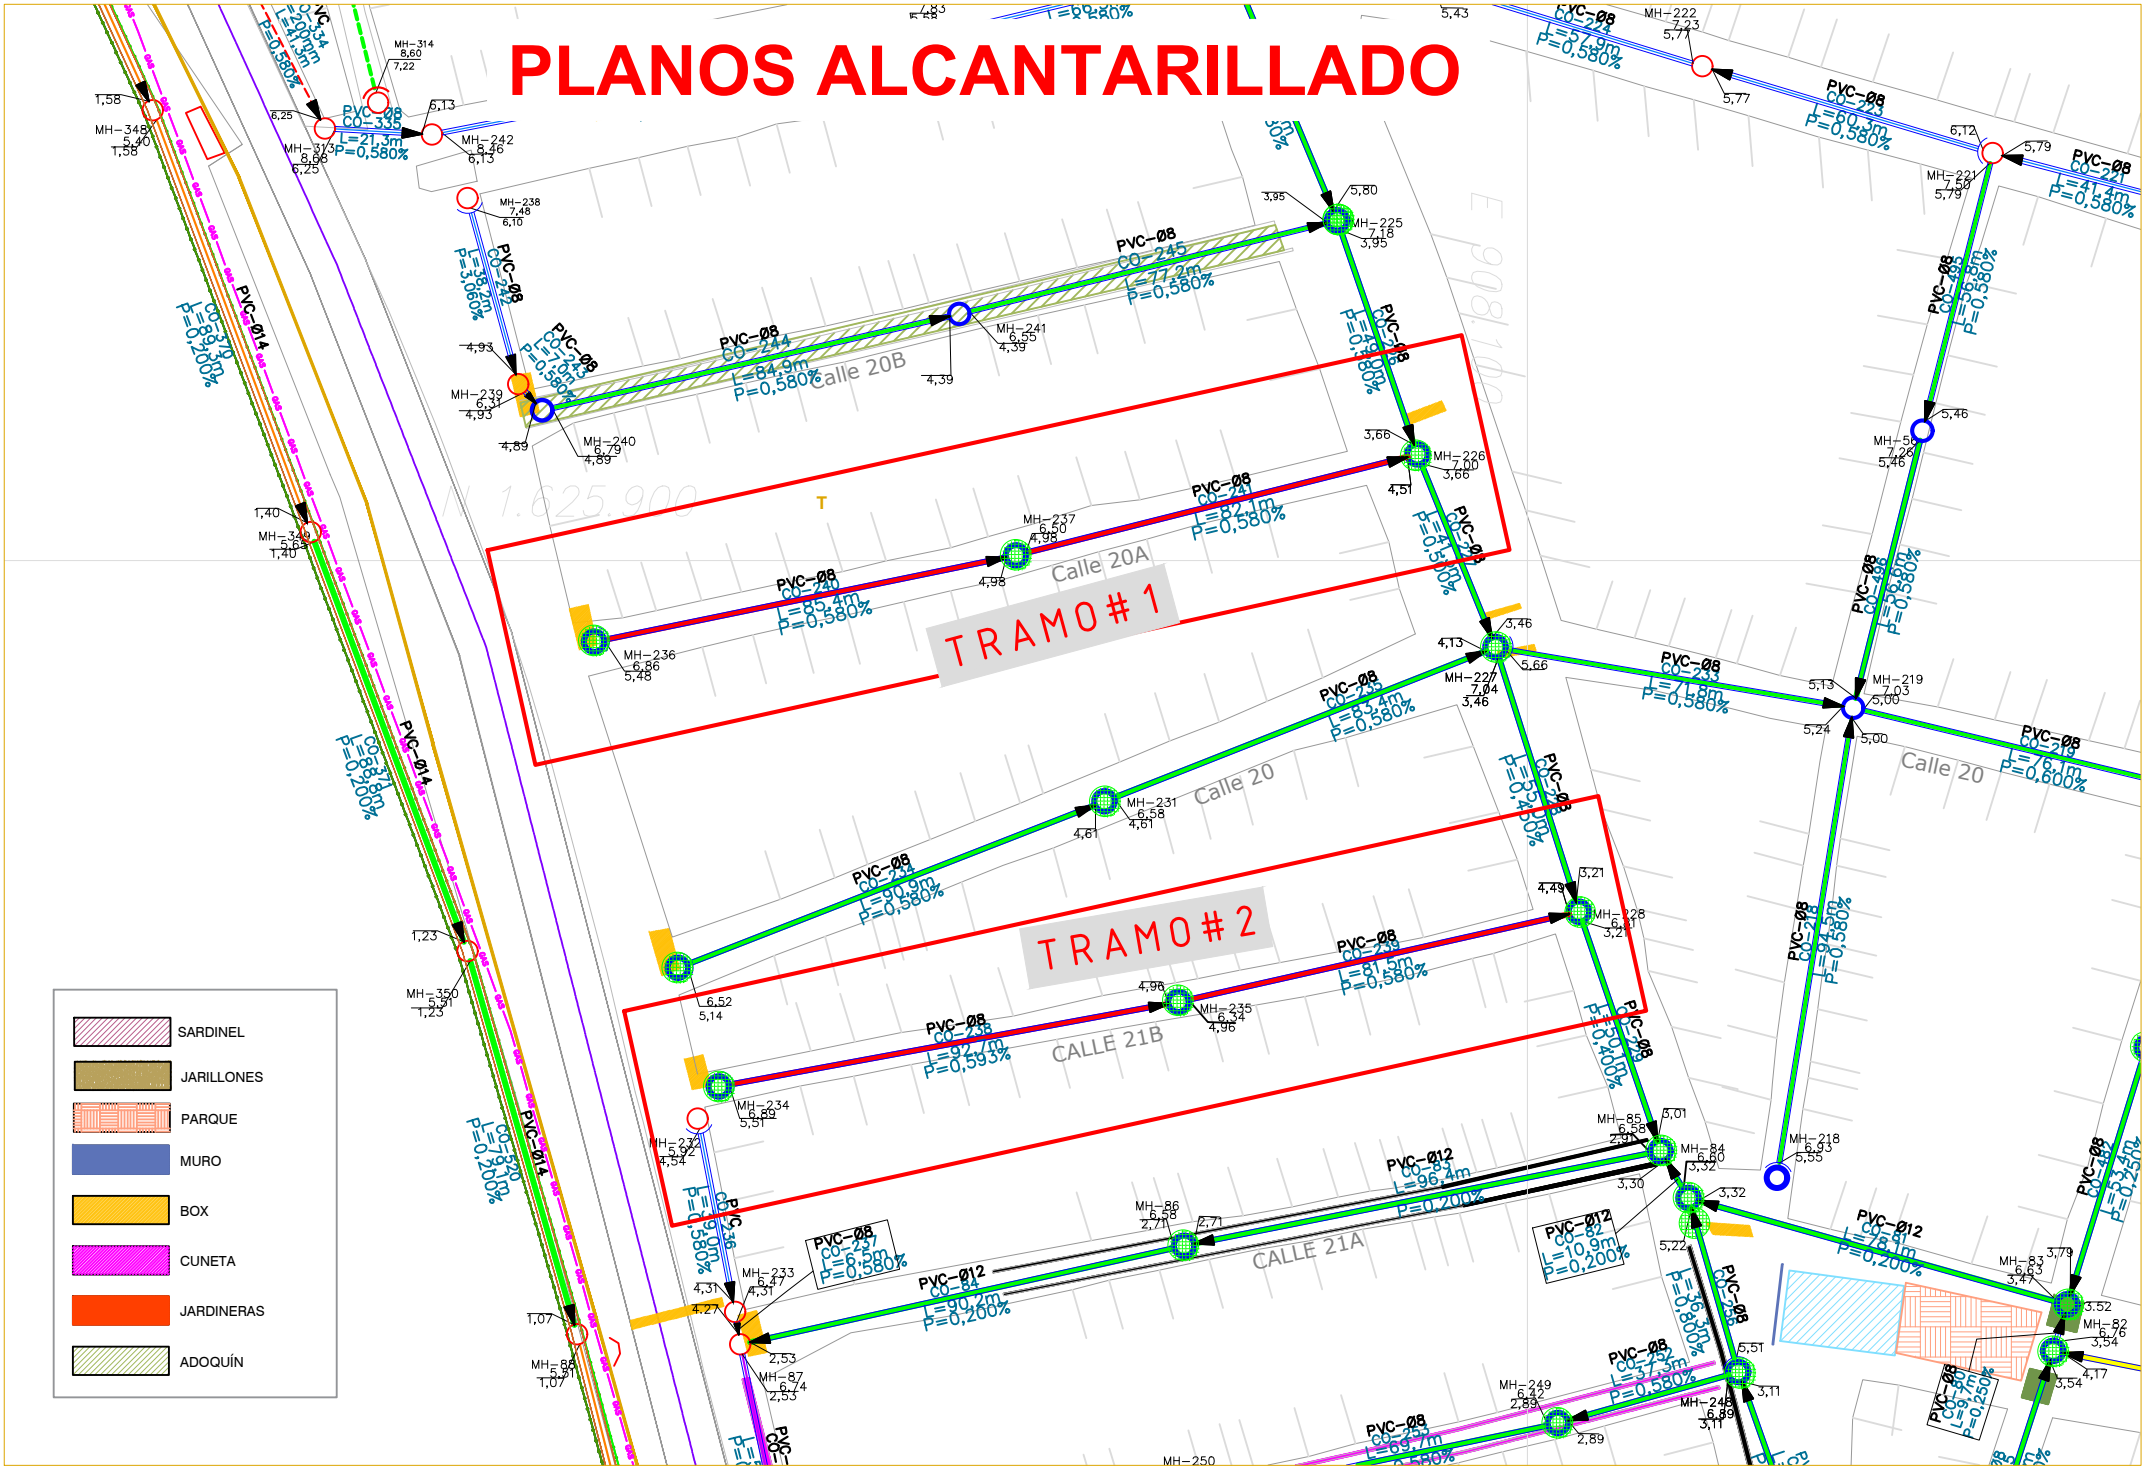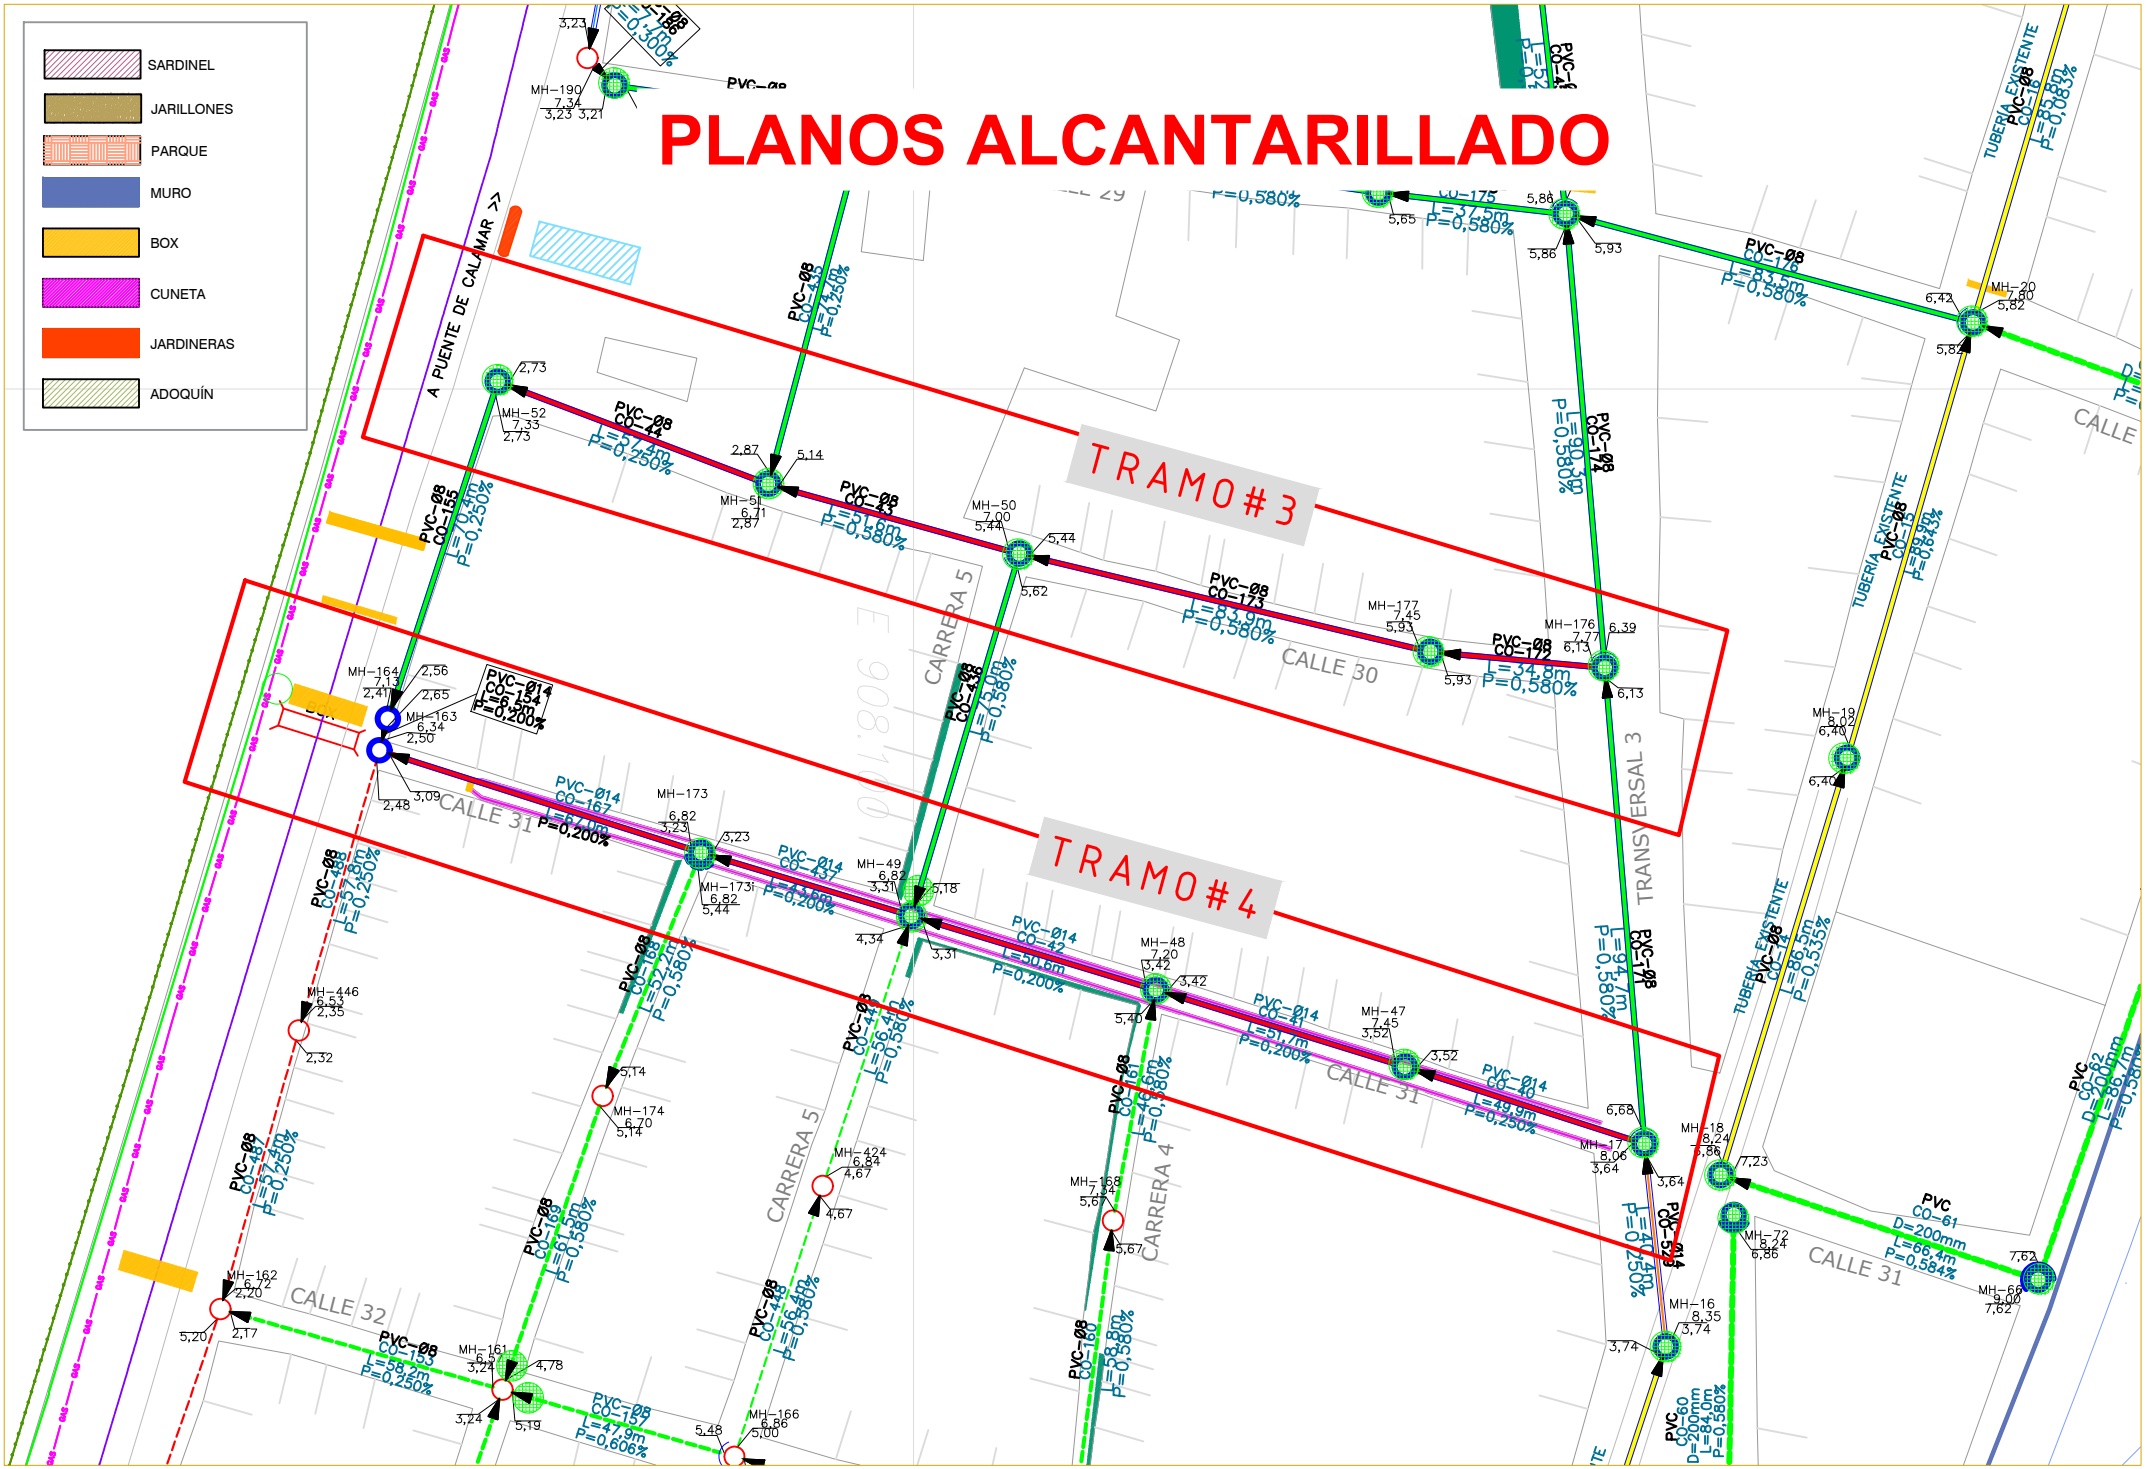


PLANOS ALCANTARILLADO
SARDINEL
JARILLONES
PARQUE
MURO
BOX
CUNETA
JARDINERAS
ADOQUÍN
TRAMO#3
TRAMO#4
CALLE 30
CALLE 31
CALLE 32
CARRERA 5
CARRERA 4
TRANSVERSAL 3
A PUENTE DE CALAMAR >>
TUBERIA EXISTENTE