

Cantidades Tuberias		
Familia y tipo	Longitud	Tamaño
Tubo sin uniones: CIRCUITO DE AP 1	250.92	1"ø
Tubo sin uniones: CIRCUITO DE AP 2	182.19	1"ø
Tubo sin uniones: CIRCUITO DE AP 3	181.60	1"ø
Tubo sin uniones: CIRCUITO DE MODULOS	107.76	1 1/2"ø
Tubo sin uniones: CIRCUITO PRINCIPAL DE AP	112.15	2"ø

(1x10+1x10+1x10T) -Tubo PVC DB 1" subterraneo
CIRCUITO DE AP 1

(1x10+1x10+1x10T) - Tubo PVC DB 1" subterraneo
CIRCUITO DE AP 2

(1x10+1x10+1x10T) - Tubo PVC DB 1" subterraneo
CIRCUITO DE AP 3

(1x2+1x2+1x8T) - Tubo PVC DB 2" subterraneo
CIRCUITO PRINCIPAL DE AP

(1x12+1x12+1x12T) - Tubo PVC DB 3/4" subterraneo
CIRCUITO DE MODULOS

1 RED URBANISMO
1 : 150

GESTORA URBANA
BANCO INMOBILIARIO DE IBAGUÉ

Alcaldía de IBAGUÉ

REFERENCIAS

RED URBANISMO

REVISIONES

REV	DESCRIPCION	FECHA

NOTAS:

FECHA: SEP / 2026

PROYECTO:
CIUDAD DE LOS NIÑOS
IBAGUE - TOLIMA

CONTENIDO:
RED ELECTRICA URBANISMO

DISEÑO:
ARQ. ISABEL TOVAR
ARQ. JULIANA FLORES
ARQ. MARTIN GONZALEZ

FORMATO:

ESCALA: 1/150

NUMERO DE PLANO:
01 – 01

GESTORA URBANA
BANCO INMOBILIARIO DE IBAGUÉ

Alcaldía de IBAGUÉ

REFERENCIAS

IRED URBANISMO

REVISIONES

REV	DESCRIPCION	FECHA

NOTAS:

FECHA: SSEP / 2026

PROYECTO: (CIUDAD DE LOS NIÑOS
IIBAGUE - TOLIMA

CONTENIDO: IRED ELECTRICA URBANISMO

DISEÑO: ARQ. ISABEL TOVAR
ARQ. JULIANA FLORES
ARQ. MARTIN GONZALEZ

FORMATO: [redacted]
ESCALA: 11/150

NUMERO DE PLANO: (0.1 – (0.1

1 CIRCUITO DE AP 1

ø1" - 7.37
ø1" - 3.23
ø1" - 1.23
ø1" - 4.01
ø1" - 1.58
ø1" - 7.04
ø1" - 5.88
ø1" - 2.27
ø1" - 1.87
ø1" - 2.48
ø1" - 7.57
ø1" - 6.15
ø1" - 11.90
ø1" - 8.56
ø1" - 6.56
ø1" - 13.65
ø1" - 5.49
ø1" - 13.65
ø1" - 41.81
ø1" - 35.85
ø1" - 10.16
ø1" - 3.80
ø1" - 1.96
ø1" - 4.67
ø1" - 9.14
ø1" - 1.47
ø1" - 11.01
ø1" - 9.84
ø1" - 11.30
ø1" - 10.59

2 CIRCUITO DE AP 2

ø1" - 4.45
ø1" - 11.74
ø1" - 7.78
ø1" - 2.74
ø1" - 4.75
ø1" - 9.31
ø1" - 12.04
ø1" - 4.44
ø1" - 2.71
ø1" - 16.00
ø1" - 12.23
ø1" - 9.84
ø1" - 11.21
ø1" - 11.43
ø1" - 9.59
ø1" - 3.44
ø1" - 3.53
ø1" - 9.19
ø1" - 9.78
ø1" - 16.01
ø1" - 3.64

GESTORA URBANA
BANCO INMOBILIARIO DE IBAGUÉ

Alcaldía de IBAGUÉ

REFERENCIAS

RED URBANISMO

REVISIONES

REV	DESCRIPCION	FECHA

NOTAS:

FECHA: SEP / 2026


PROYECTO: CIUDAD DE LOS NIÑOS
IBAGUE - TOLIMA

CONTENIDO: RED ELECTRICA URBANISMO

DISEÑO: ARQ. ISABEL TOVAR
ARQ. JULIANA FLORES
ARQ. MARTIN GONZALEZ

FORMATO: [redacted]
ESCALA: 1/150

NUMERO DE PLANO: 01 | 01

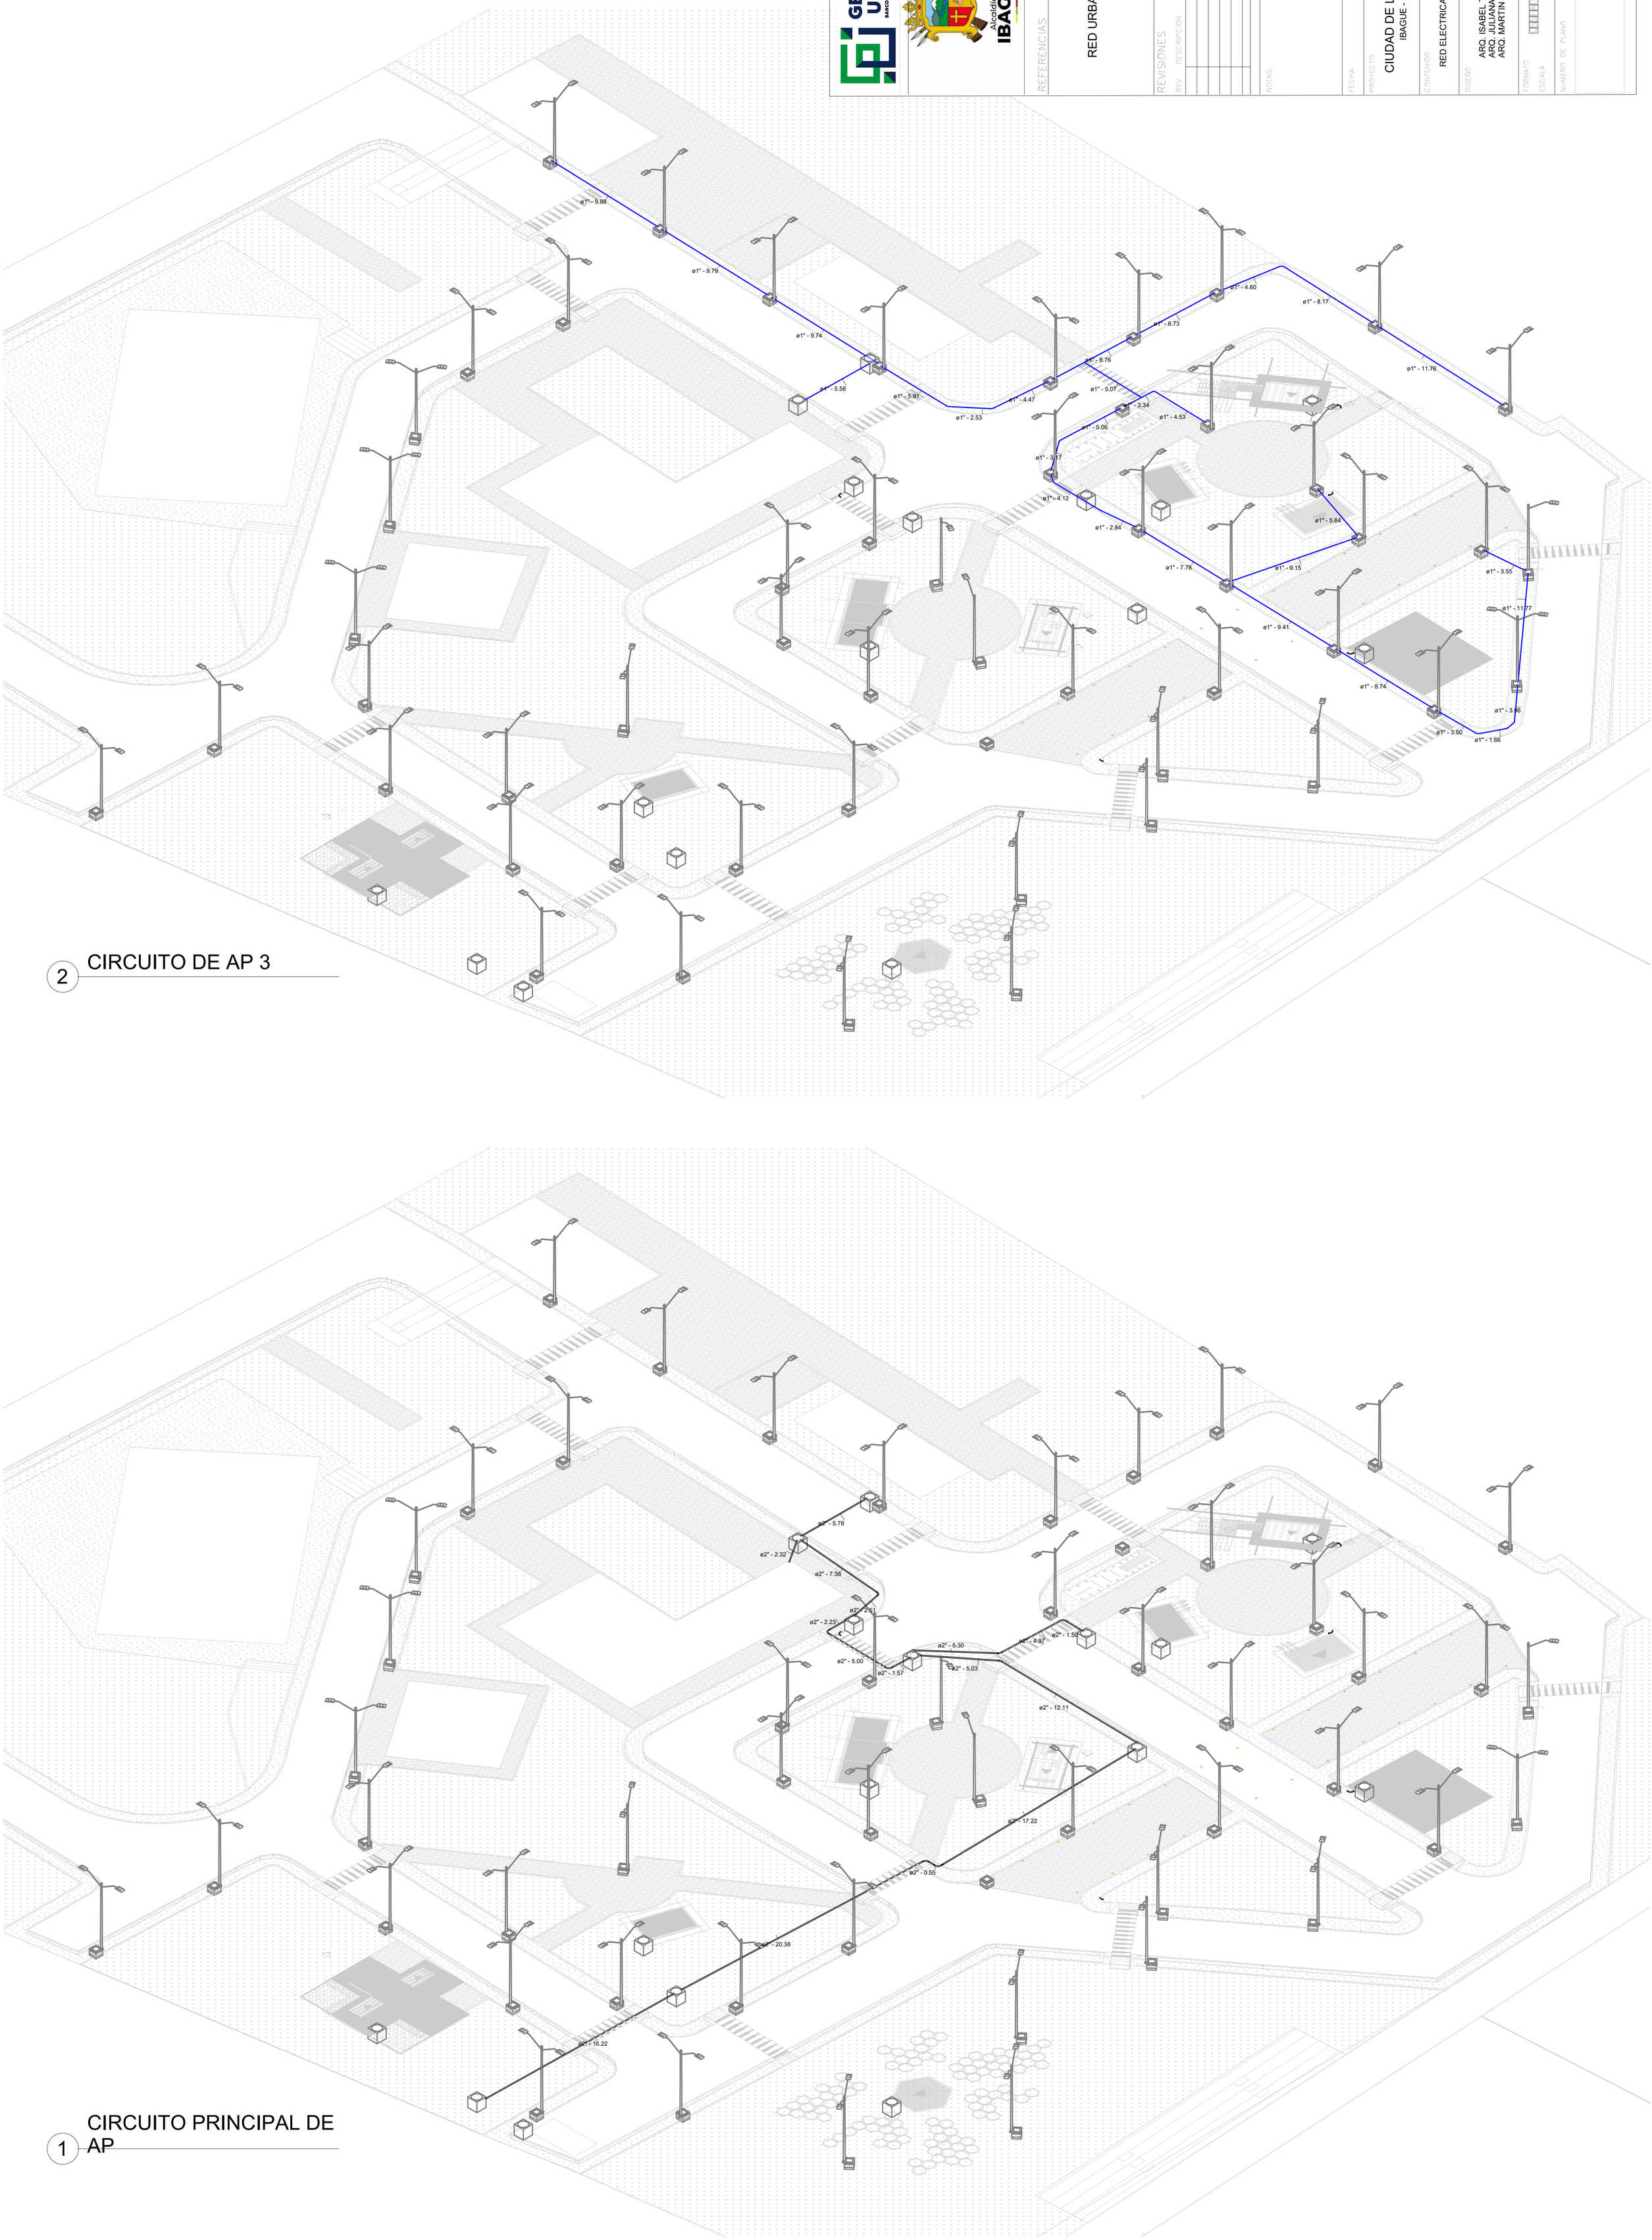

2 CIRCUITO DE AP 3

1 CIRCUITO PRINCIPAL DE AP

GESTORA URBANA
BANCO INMOBILIARIO DE IBAGUÉ

Alcaldía de IBAGUÉ

REFERENCIAS

RED URBANISMO

REVISIONES

REV	DESCRIPCION	FECHA

NOTAS:

FECHA: SEP / 2026


PROYECTO: CIUDAD DE LOS NIÑOS
IBAGUE - TOLIMA

CONTENIDO: RED ELECTRICA URBANISMO

DISEÑO: ARQ. ISABEL TOVAR
ARQ. JULIANA FLORES
ARQ. MARTIN GONZALEZ

FORMATO: [redacted]
ESCALA: 1/150

NUMERO DE PLANO: 01 | 01

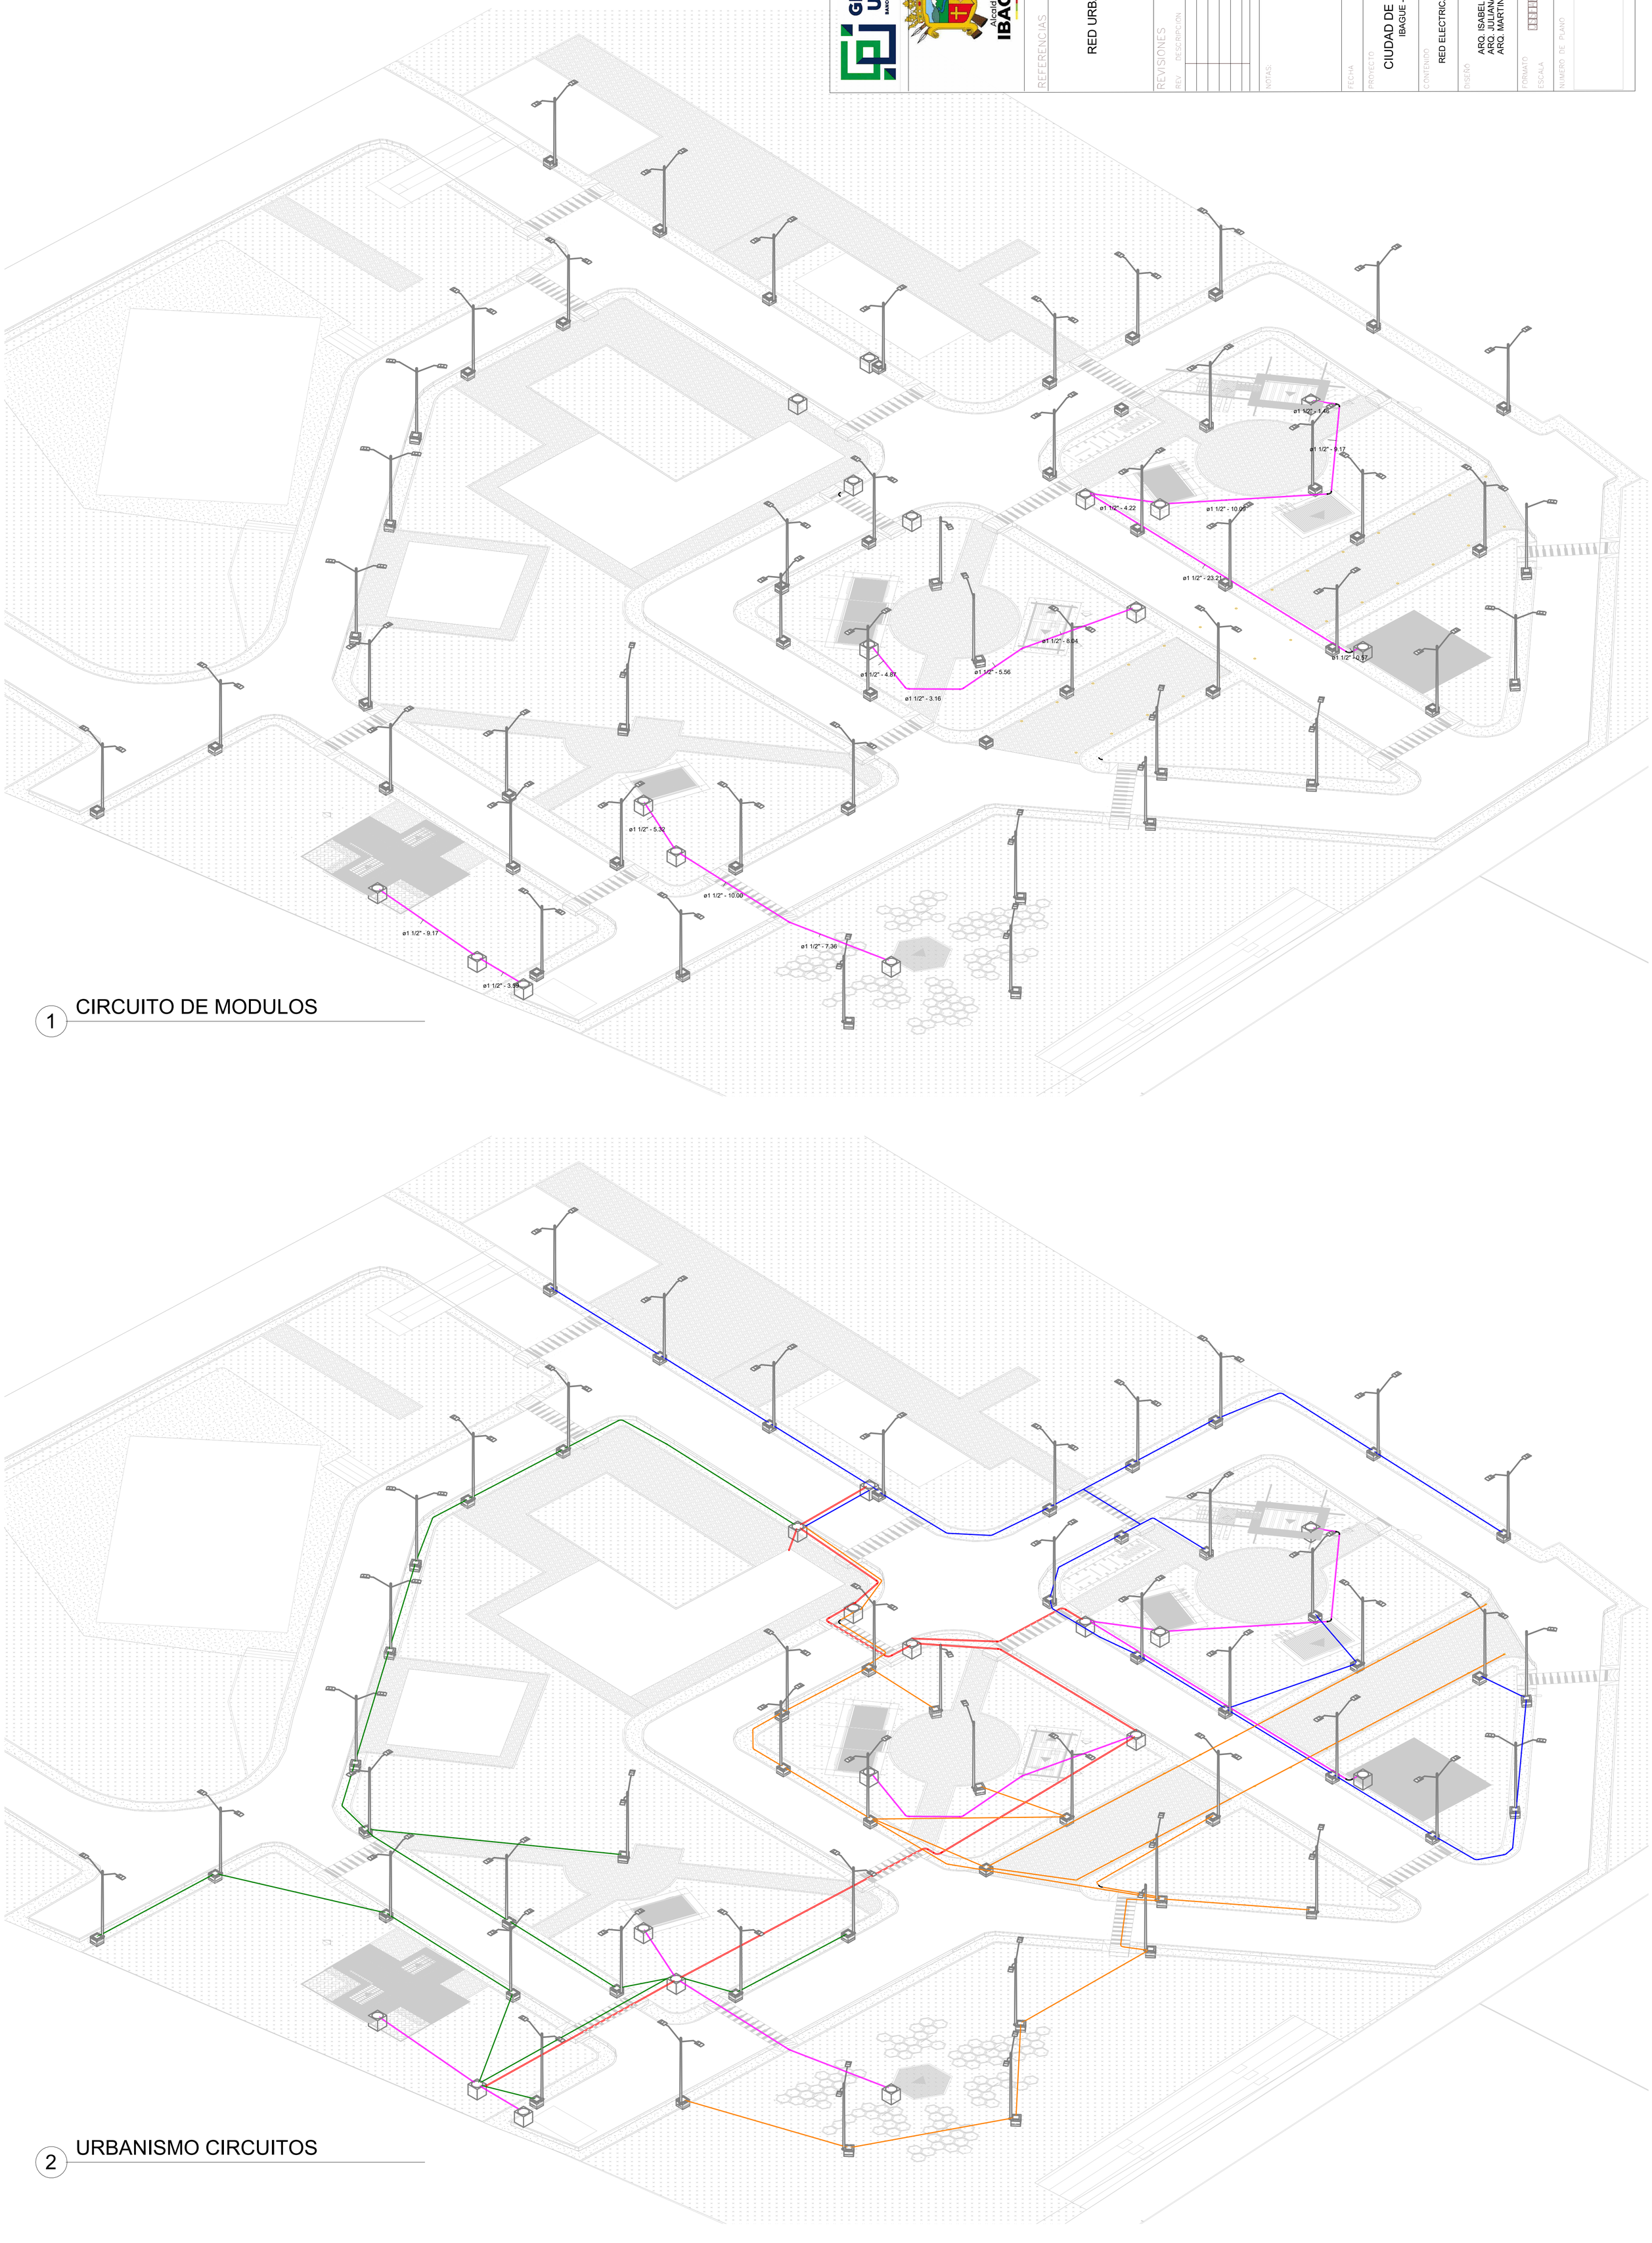

1 CIRCUITO DE MODULOS

2 URBANISMO CIRCUITOS