
PLANTA CANAL N°2
DEL K0+000 AL K0+140


Meters
7.5 0 7.5 15
1:250

CUADRO DE COORDENADAS QUEBRADA TAJAMAR		
PUNTO	NORTE	ESTE
INICIO	2299136.323	5028737.907
	2299014.385	5028806.613

COORDENADAS DE MOJONES AERÓDROMO				
Nº DE PUNTO	NORTE	ESTE	COTA	DESCRIPCION
GNSS1	2298852.5	5029761.5	2224.266	GNS1
GNSS2	2298833.4	5029753.6	2224.356	GNS2

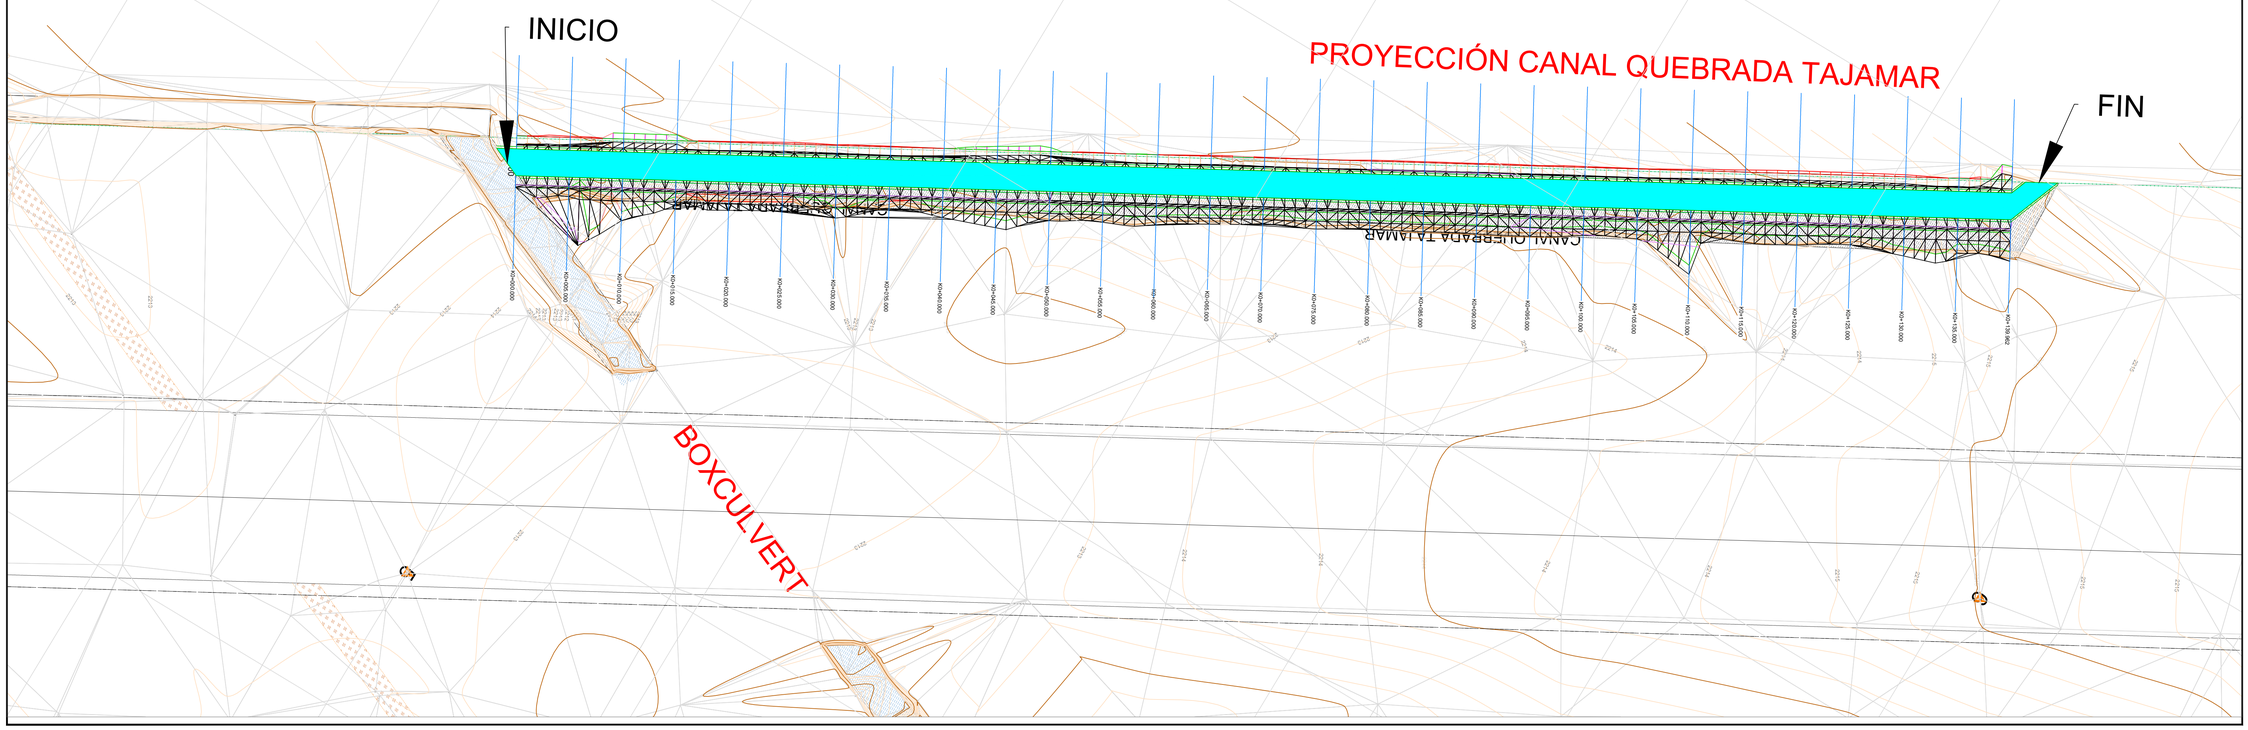

PERFIL CANAL N°1
DEL K0+190 AL K0+224

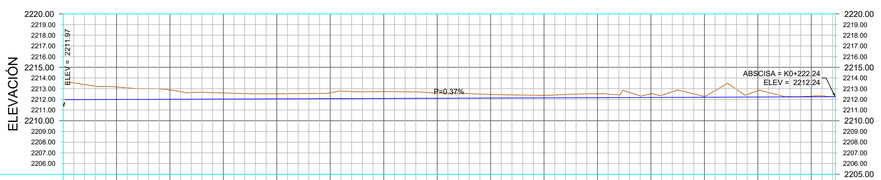

| | | | |