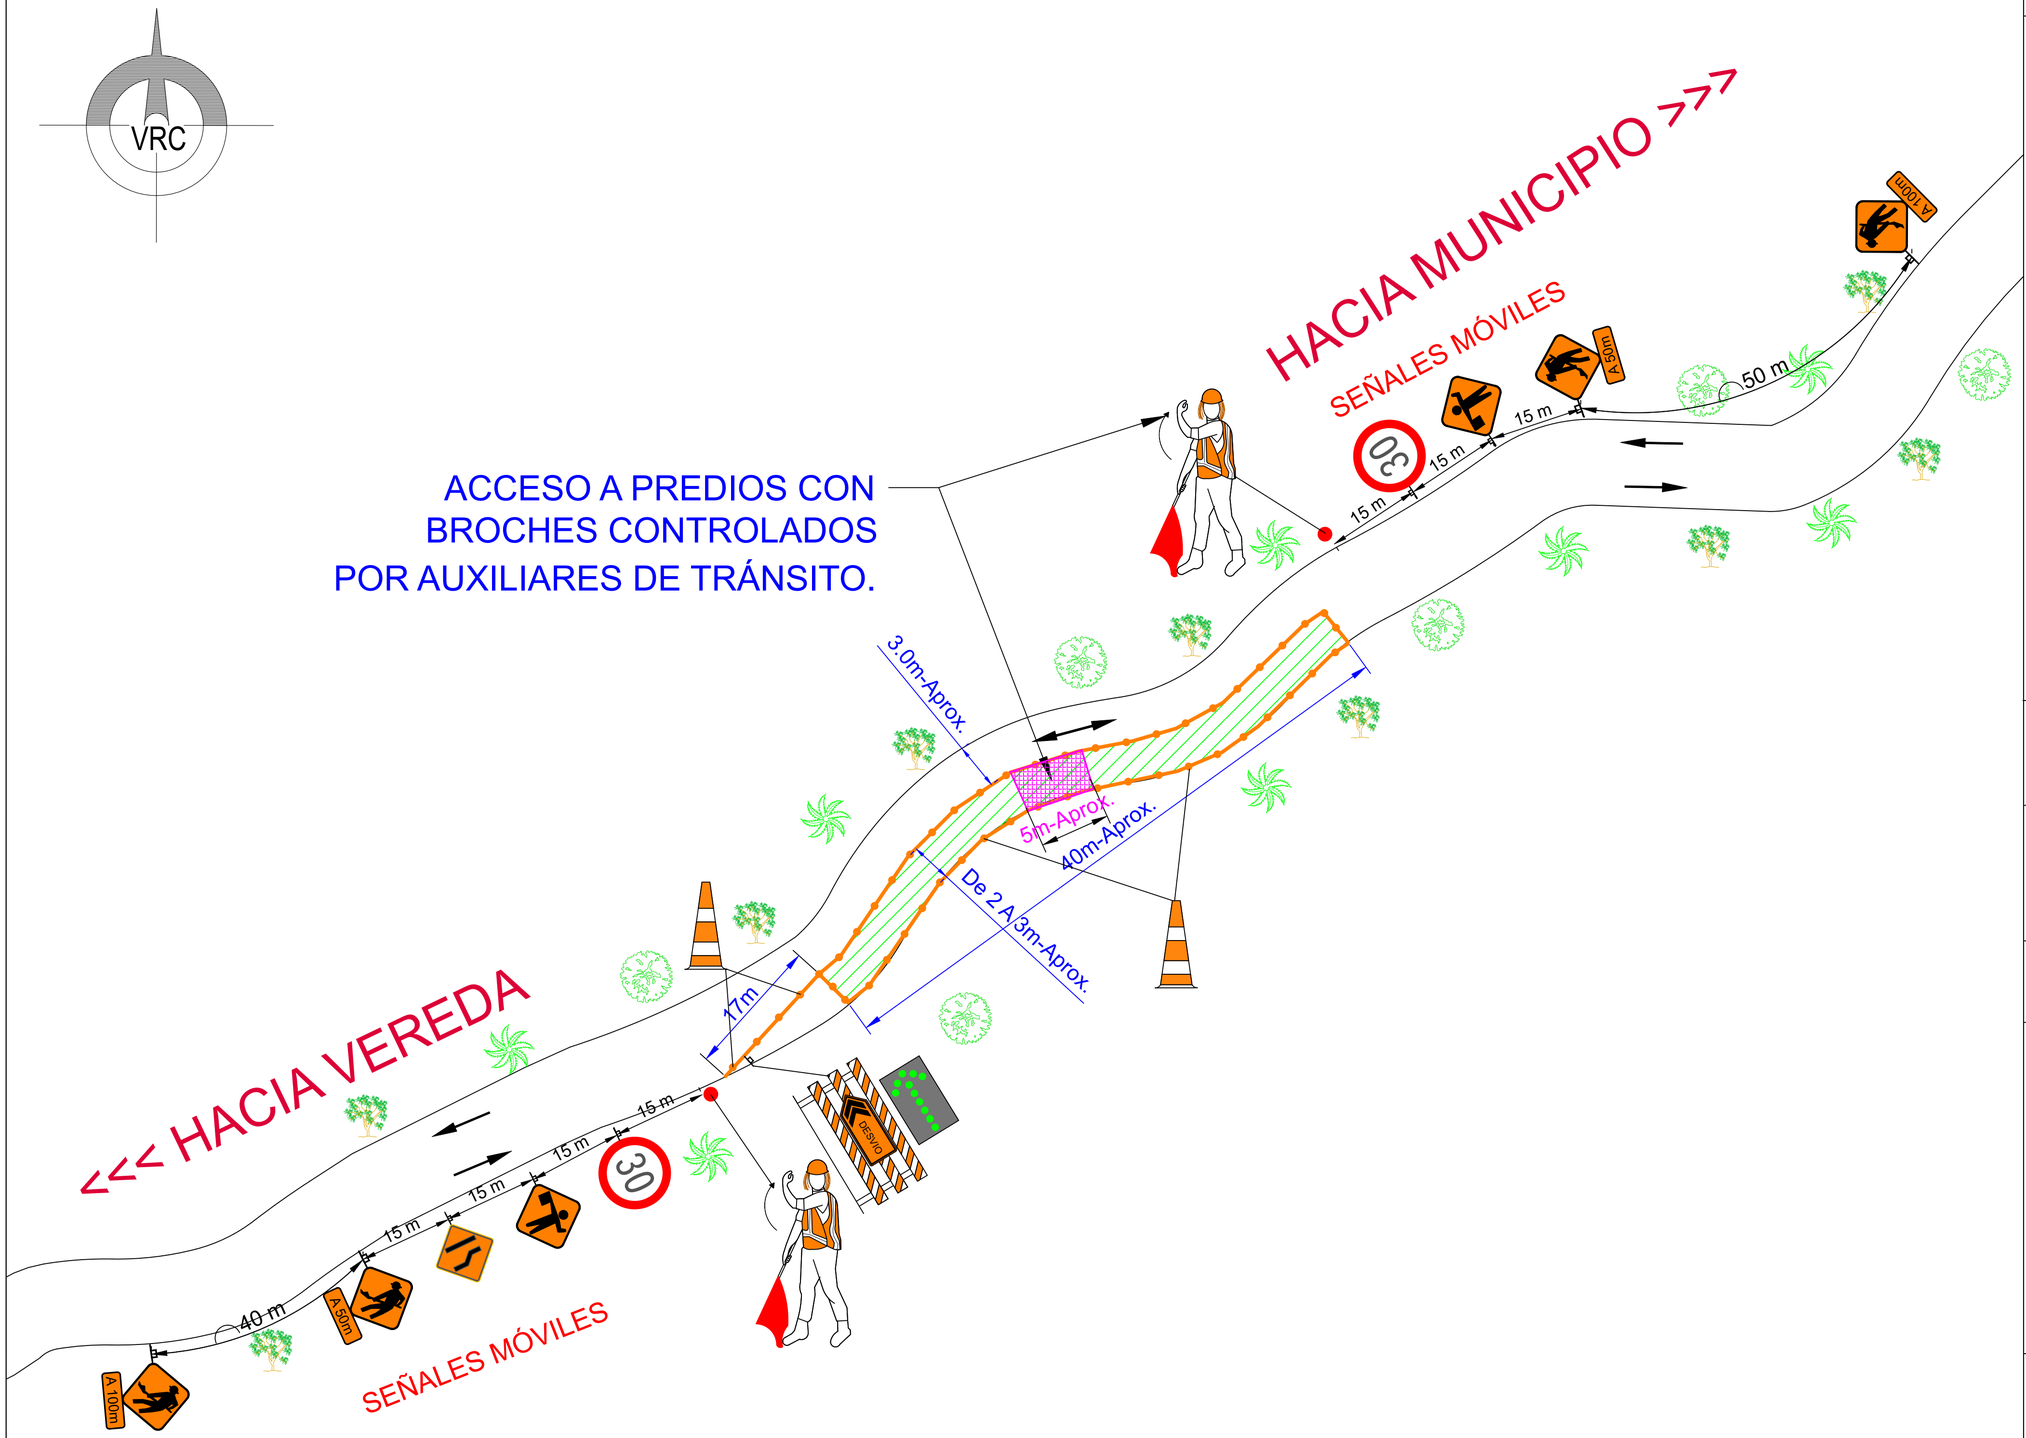


CONVENCIONES

- ZONA DE OBRA
- SENTIDOS VIALES ACTUALES
- SR-30
- SIO-01
- SPO-01
- BANDERERO
- BARRICADA DE DESVÍO CON SEÑAL LUMINOSA

"INTERVENCIÓN DE LAS VÍAS QUE CONFORMAN EL PROGRAMA DE CAMINOS VECINALES, CAMINOS PARA QUEDARSE, EN LAS PROVINCIAS DE SUMAPAZ, TEQUENDAMA Y ALTO MAGDALENA, EN EL DEPARTAMENTO DE CUNDINAMARCA".

CONTRATO ICCU-140-2025.

INTERVENTORÍA:
ECG INGENIERIA SAS.
Ing. Carlos Andrés Chaparro pulido.
Director y Especialista de Interventoría.

PLAN DE MANEJO DE TRÁNSITO PARA ACTIVIDADES DE EXPLANACIÓN, EXCAVACIONES, REPLANTEO VIA, MANTENIMIENTO DE LA RASANTE Y CONSTRUCCIÓN DE MUROS Y ALCANTARILLAS EN:

PROVINCIA DE SUMAPAZ:

MUNICIPIO DE CABRERA: VILLARICA (LÍMITE DEPARTAMENTAL CON TOLIMA) – NUÑEZ – QUEBRADA NEGRA – SANTA MARTA – SAN ISIDRO – CASCO URBANO CABRERA – PEÑAS BLANCAS - PAQUILÓ - SUMAPAZ.

MUNICIPIO DE PANDI: LA HUNCHIA – SANTA RITA.

MUNICIPIO DE TIBACUY: SAN FRANCISCO – CALANDAIMA – EL OCOBO – LA CAJITA – ALBANIA – BATEAS – BOQUERON.

Elaboró:
Ing. Christian G. Reyes Gordo
Especialista en Transportes

Dibujó:
Henry Moreno V. ESCALA GRÁFICA

NOTA:
1. PARA FACILITAR LA COMUNICACIÓN ENTRE LOS AUXILIARES DE TRÁNSITO, SE CONTARÁ CON RADIOS DE OPERACIONES.
2. DESPUÉS DEL HORARIO DE TRABAJO, SI NO SE HABILITAN LOS TRAMOS, SE IMPLEMENTARÁN SEÑALES LUMINOSAS QUE INDIQUEN EL CERRAMIENTO DE OBRA.

TÍPICO 4

BOGOTA D.C., 10 DE OCTUBRE DE 2025

MODIFICACIONES: VERSIÓN 1.