



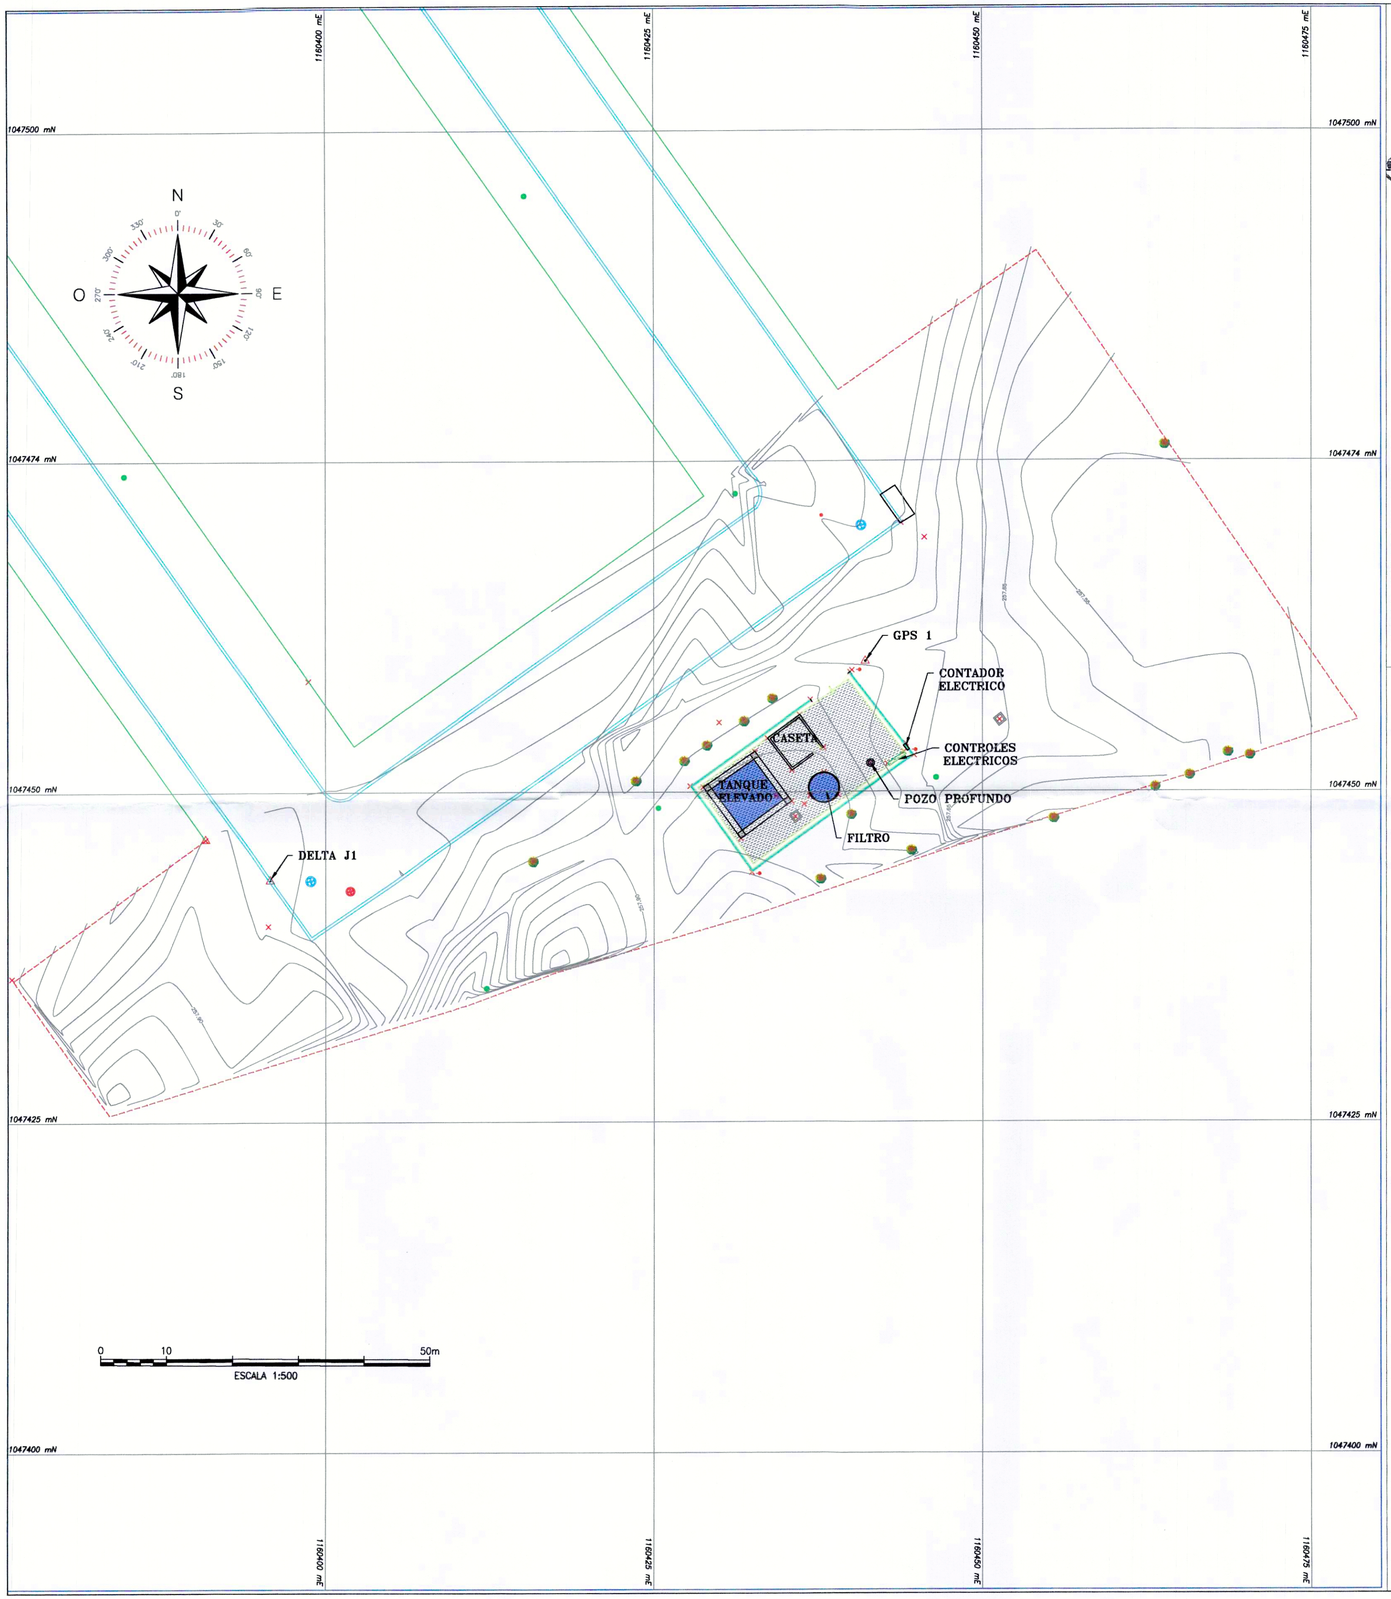

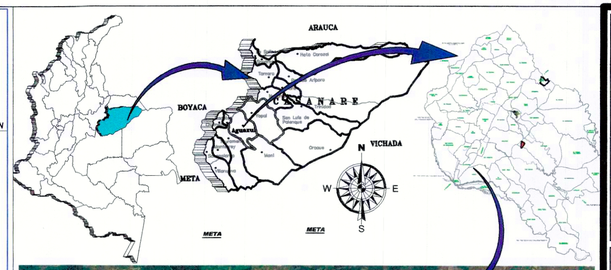

CUADRO DE COORDENADAS PUNTOS DE AMARRE ISLA TURBAYISTA			
OBSER	NORTE	ESTE	COTA
GPS-SEF ISLA TUR	1047459.89	1160441.099	255.521
DELTA J1	1047443.309	1160395.809	256.005

CUADRO DE CONVENCIONES

- BORDE VIA
- ANDEN
- POZO LLUVIAS
- POZO AGUAS NEGRAS
- PARAMENTO
- ÁRBOL
- POSTE
- SARDINEL ACTUAL
- CERRAMIENTO
- CAJA AN
- CURVA MAYOR
- CURVA MENOR
- TANQUE
- LUMINARIA

AGUAZUL CASANARE

OBJETO:

REALIZAR DISEÑOS Y DISEÑOS PARA DETERMINAR LA VIABILIDAD DE LA CONSTRUCCIÓN DE POZO PROFUNDO PARA EL SUMINISTRO DE AGUA EN LA VEREDA TURÚA - SECTOR CUSIANA 2 Y EN LA INSTITUCIÓN EDUCATIVA COLEGIO TURÚA SEDE CENTRAL ASÍ COMO EL ESTUDIO Y DISEÑO DE LA RECONVERSION ENERGÉTICA PARA EL SISTEMA DE BOMBEO DE LOS POZOS PROFUNDOS DEL SISTEMA DE ABASTECIMIENTO DE LA COMUNIDAD DE LAS VEREDAS RURALES DE AGUAZUL CASANARE.

CONTRATO DE CONSULTORÍA No. 0827 DE 2025

CONTRATANTE:

Municipio de Aguazul NIT 891.855.200–9

CONTRATISTA:

U.T DISEÑO ENERGETICO AGUAZUL 2025

Nit. 901.988.842-3
DIRECCION: Carrera 20 No. 27 -18
TELEFONO: 3202253679
E-MAIL: proingenieros@gmail.com
YOPAL - CASANARE

R/L WILLIAN ENRIQUE CORTES DIAZ

LEVANTO:

JESÚS MORENO MARTINEZ
MP 01-17046 CPNT

Vo Bo SUPERVISION:

OBSERVACIONES:

DIBUJÓ:

JESÚS MORENO MARTÍNEZ

CONTIENE:

PLANO TOPOGRÁFICO VDA ISLA TURBAYISTA

OBSERVACIONES:

PLANO: 1 DE 1

ESCALA: INDICADAS

FECHA: 01-SEPT-2026