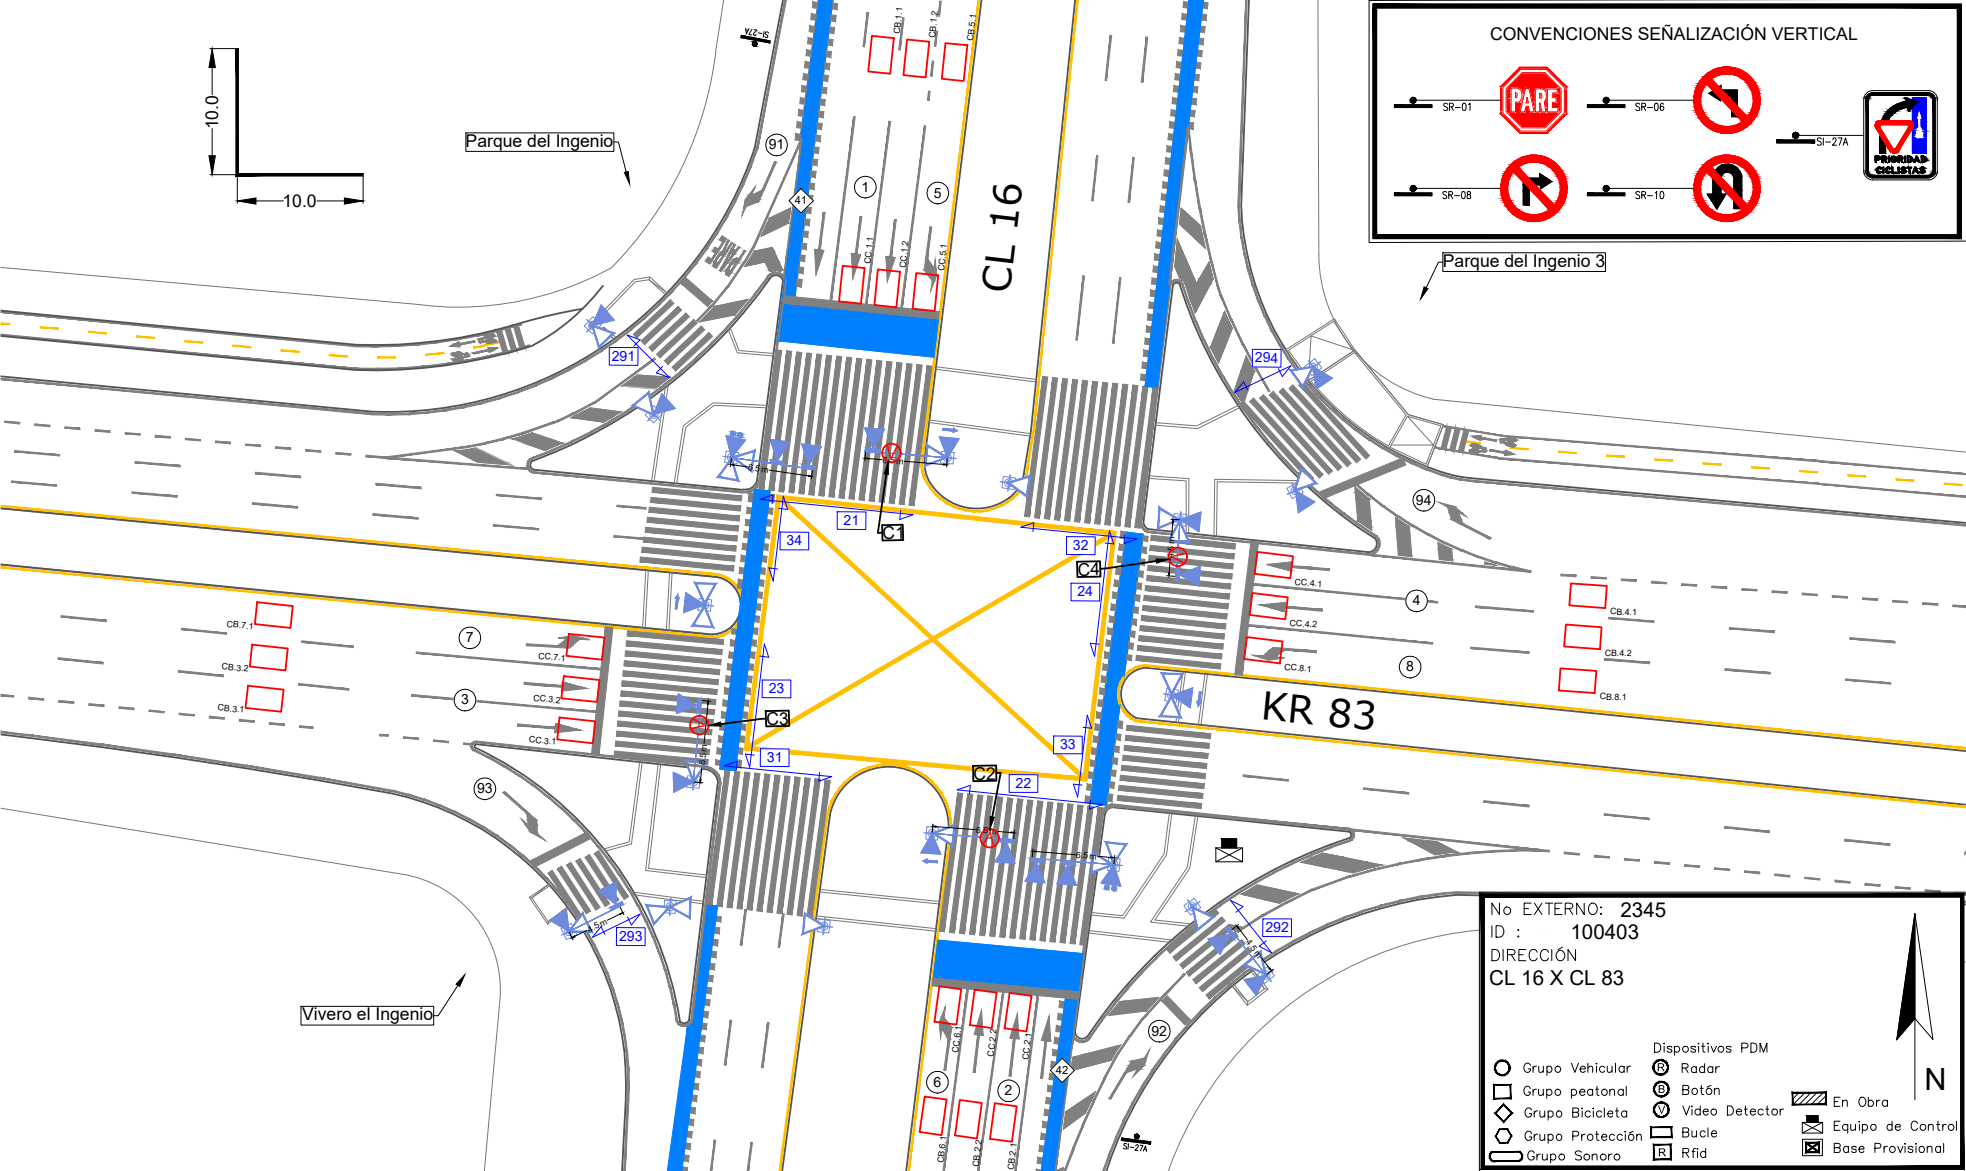

CONVENCIONES SEÑALIZACIÓN VERTICAL
SR-01
PARE
SR-06
SR-08
SR-10
SI-27A
PRIORIDAD CICLISTAS
10.0
10.0
Parque del Ingenio
Parque del Ingenio 3
CL 16
KR 83
Vivero el Ingenio
No EXTERNO: 2345
ID : 100403
DIRECCIÓN
CL 16 X CL 83
N
Grupo Vehicular
Grupo peatonal
Grupo Bicicleta
Grupo Protección
Grupo Sonoro
Dispositivos PDM
Radar
Botón
Video Detector
Bucle
Rfid
En Obra
Equipo de Control
Base Provisional