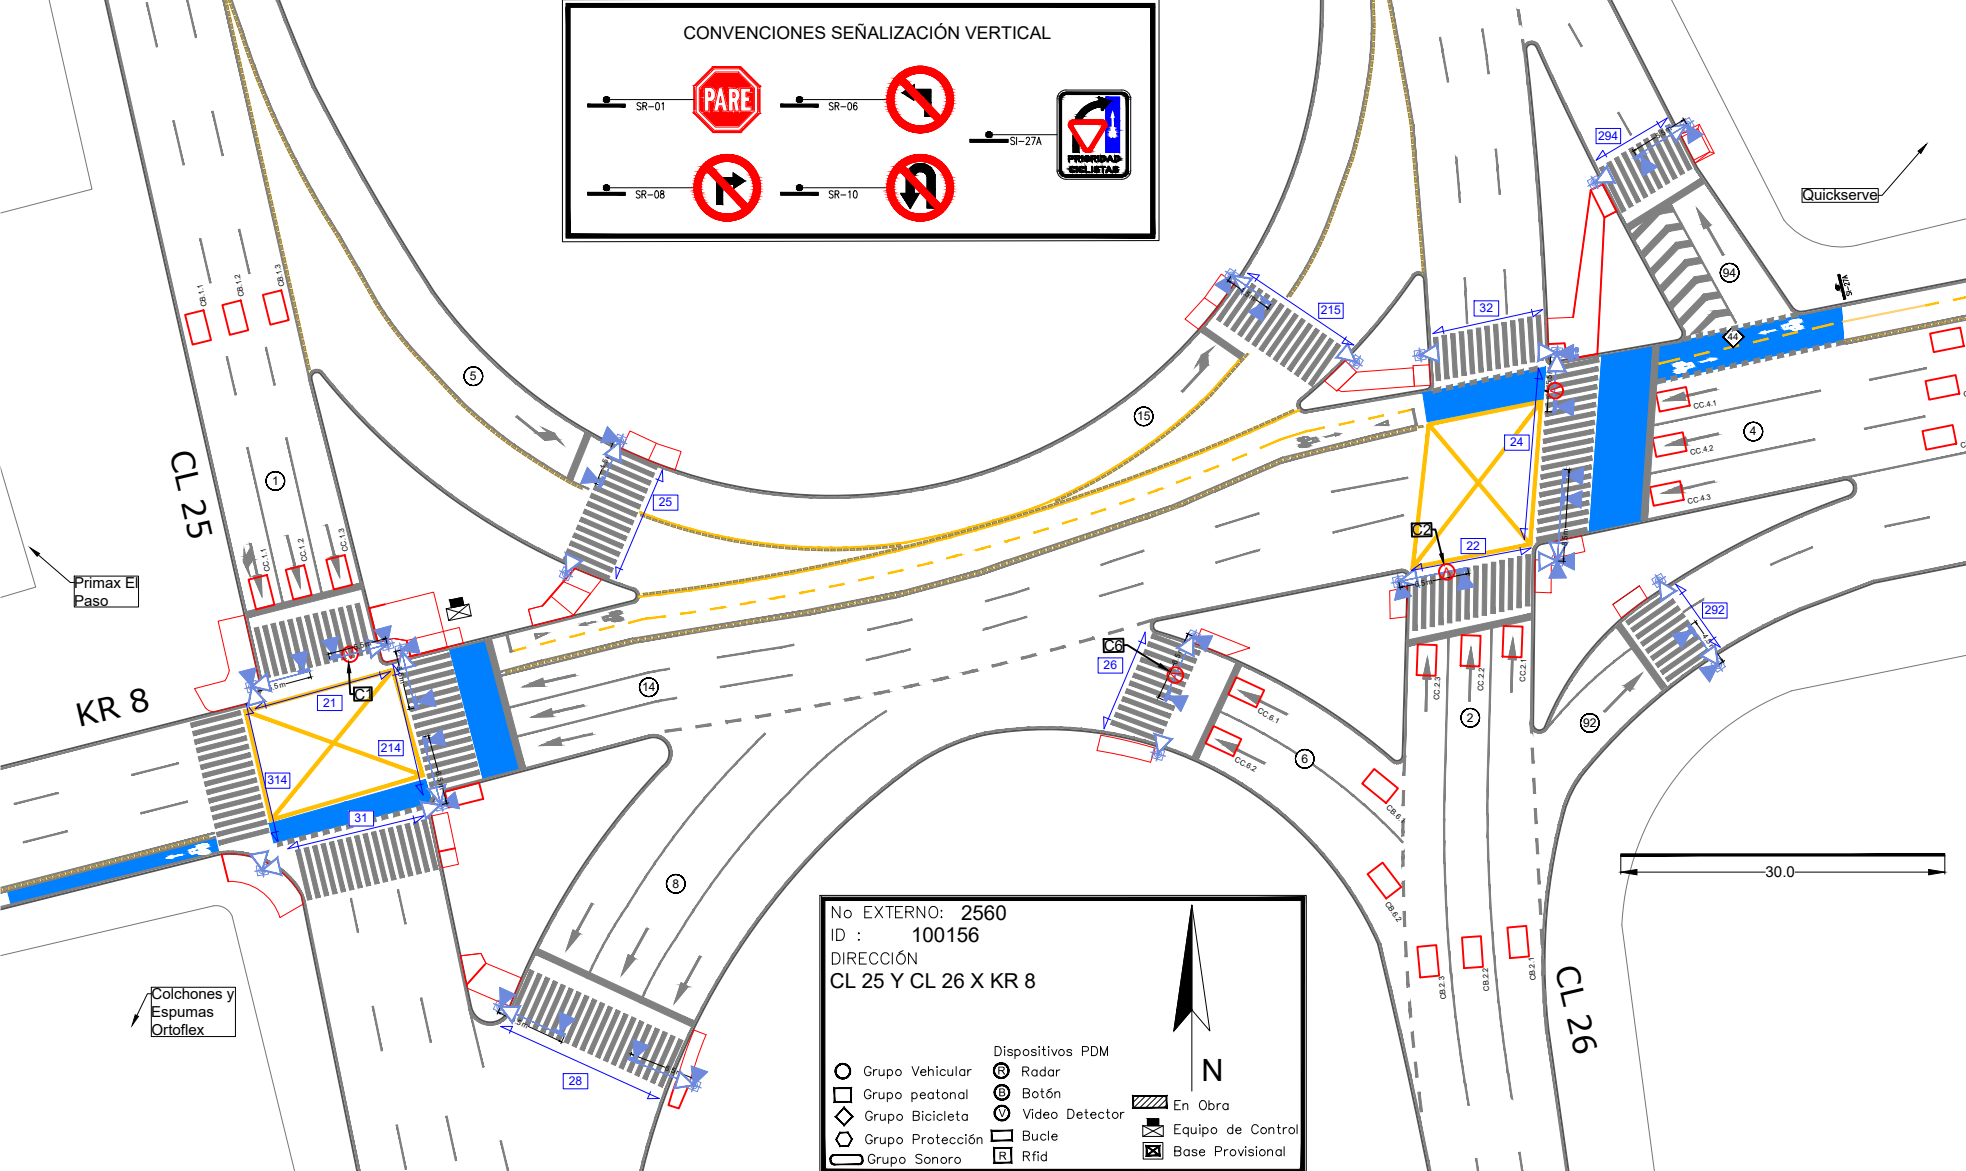

CONVENCIONES SEÑALIZACIÓN VERTICAL
SR-01
PARE
SR-06
SR-08
SR-10
SI-27A
PRIORIDAD CICLISTAS
CL 25
KR 8
CL 26
Primax El Paso
Colchones y Espumas Ortoflex
Quickserve
No EXTERNO: 2560
ID : 100156
DIRECCIÓN
CL 25 Y CL 26 X KR 8
Grupo Vehicular
Grupo peatonal
Grupo Bicicleta
Grupo Protección
Grupo Sonoro
Dispositivos PDM
Radar
Botón
Video Detector
Bucle
Rfid
N
En Obra
Equipo de Control
Base Provisional
30.0