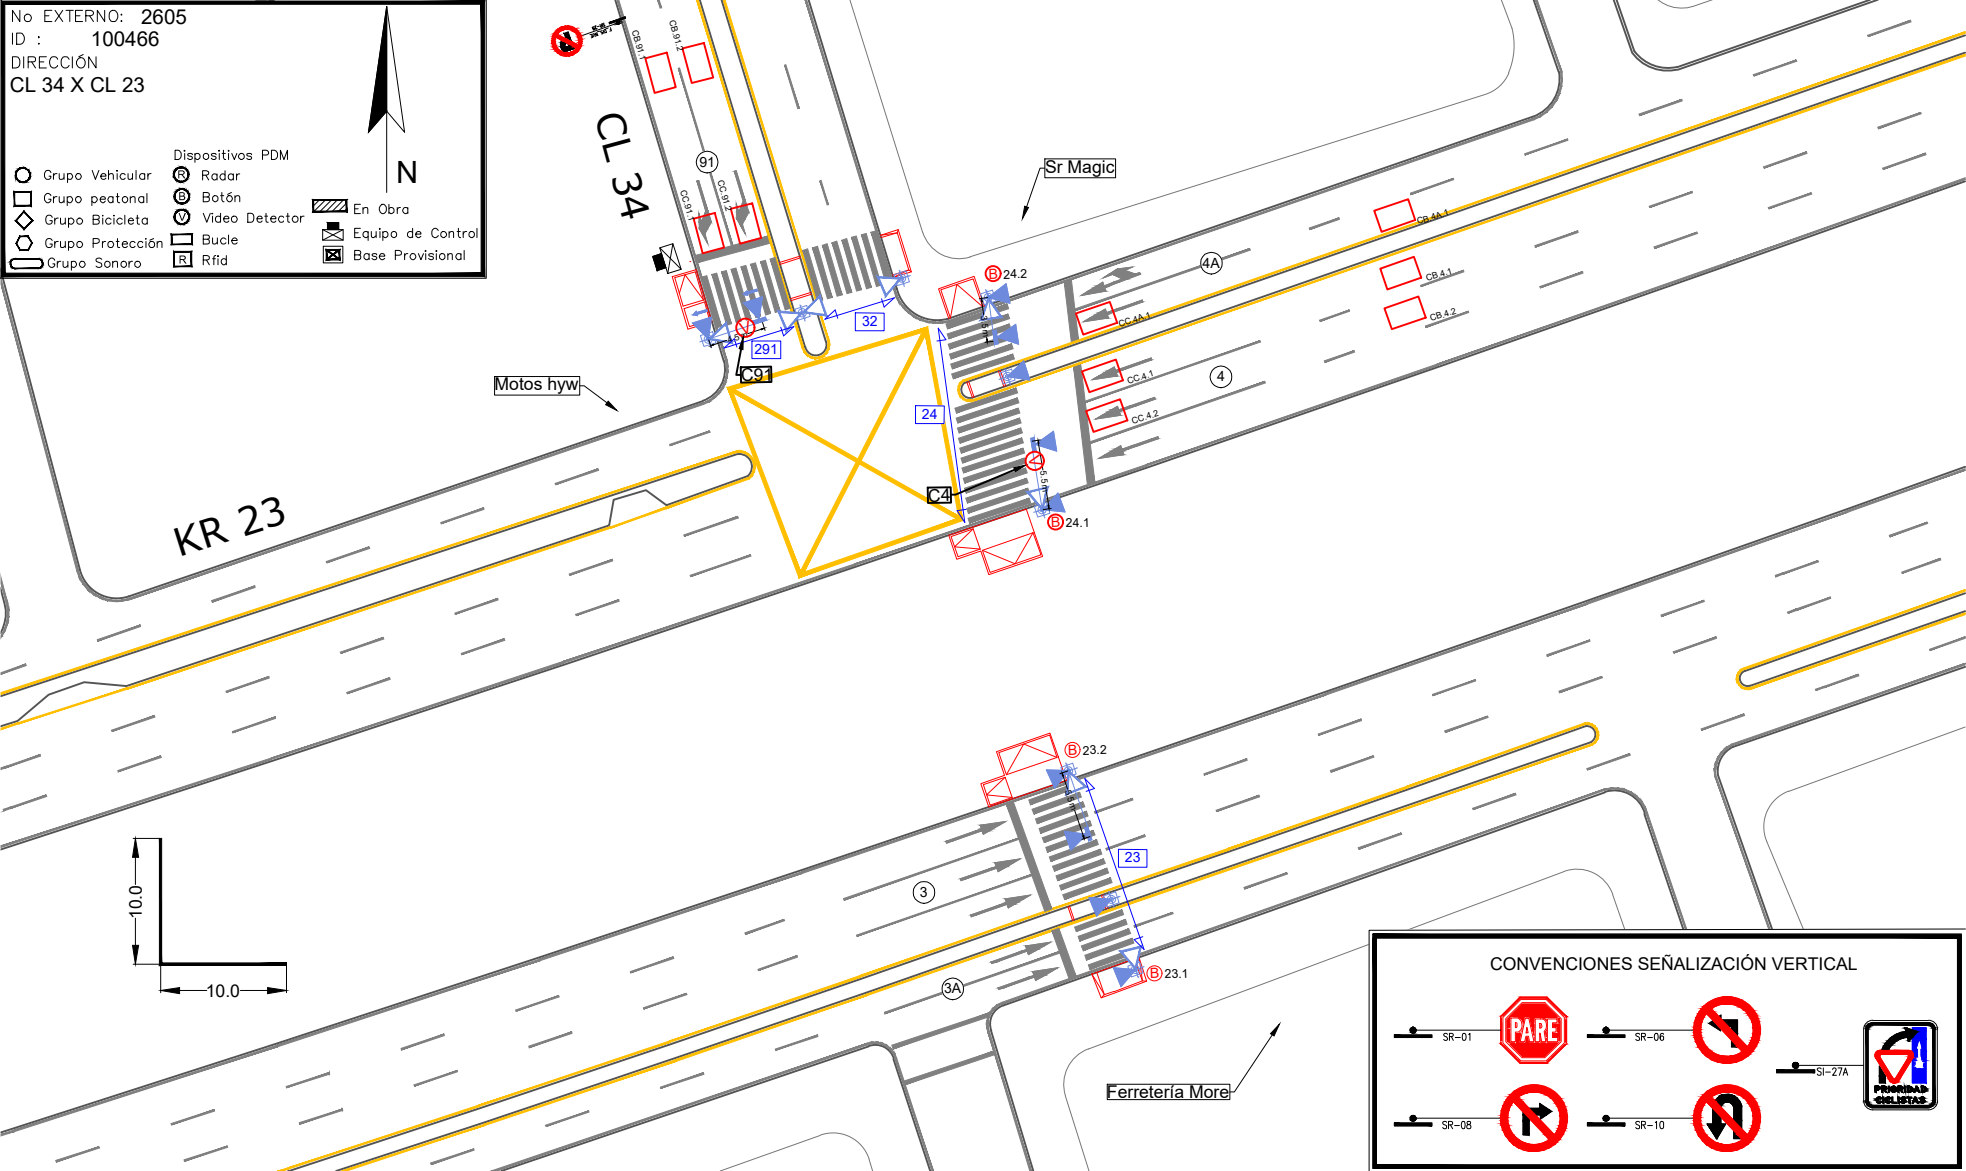

No EXTERNO: 2605
ID : 100466
DIRECCIÓN
CL 34 X CL 23
N
Grupo Vehicular
Grupo peatonal
Grupo Bicicleta
Grupo Protección
Grupo Sonoro
Dispositivos PDM
Radar
Botón
Video Detector
Bucle
Rfid
En Obra
Equipo de Control
Base Provisional
CL 34
KR 23
Sr Magic
Motos hyw
Ferretería More
91
4A
4
3
3A
C91
C4
24.2
24.1
23.2
23.1
291
32
24
23
10.0
10.0
CONVENCIONES SEÑALIZACIÓN VERTICAL
SR-01
PARE
SR-06
SR-08
SR-10
SI-27A
PRIORIDAD CICLISTAS