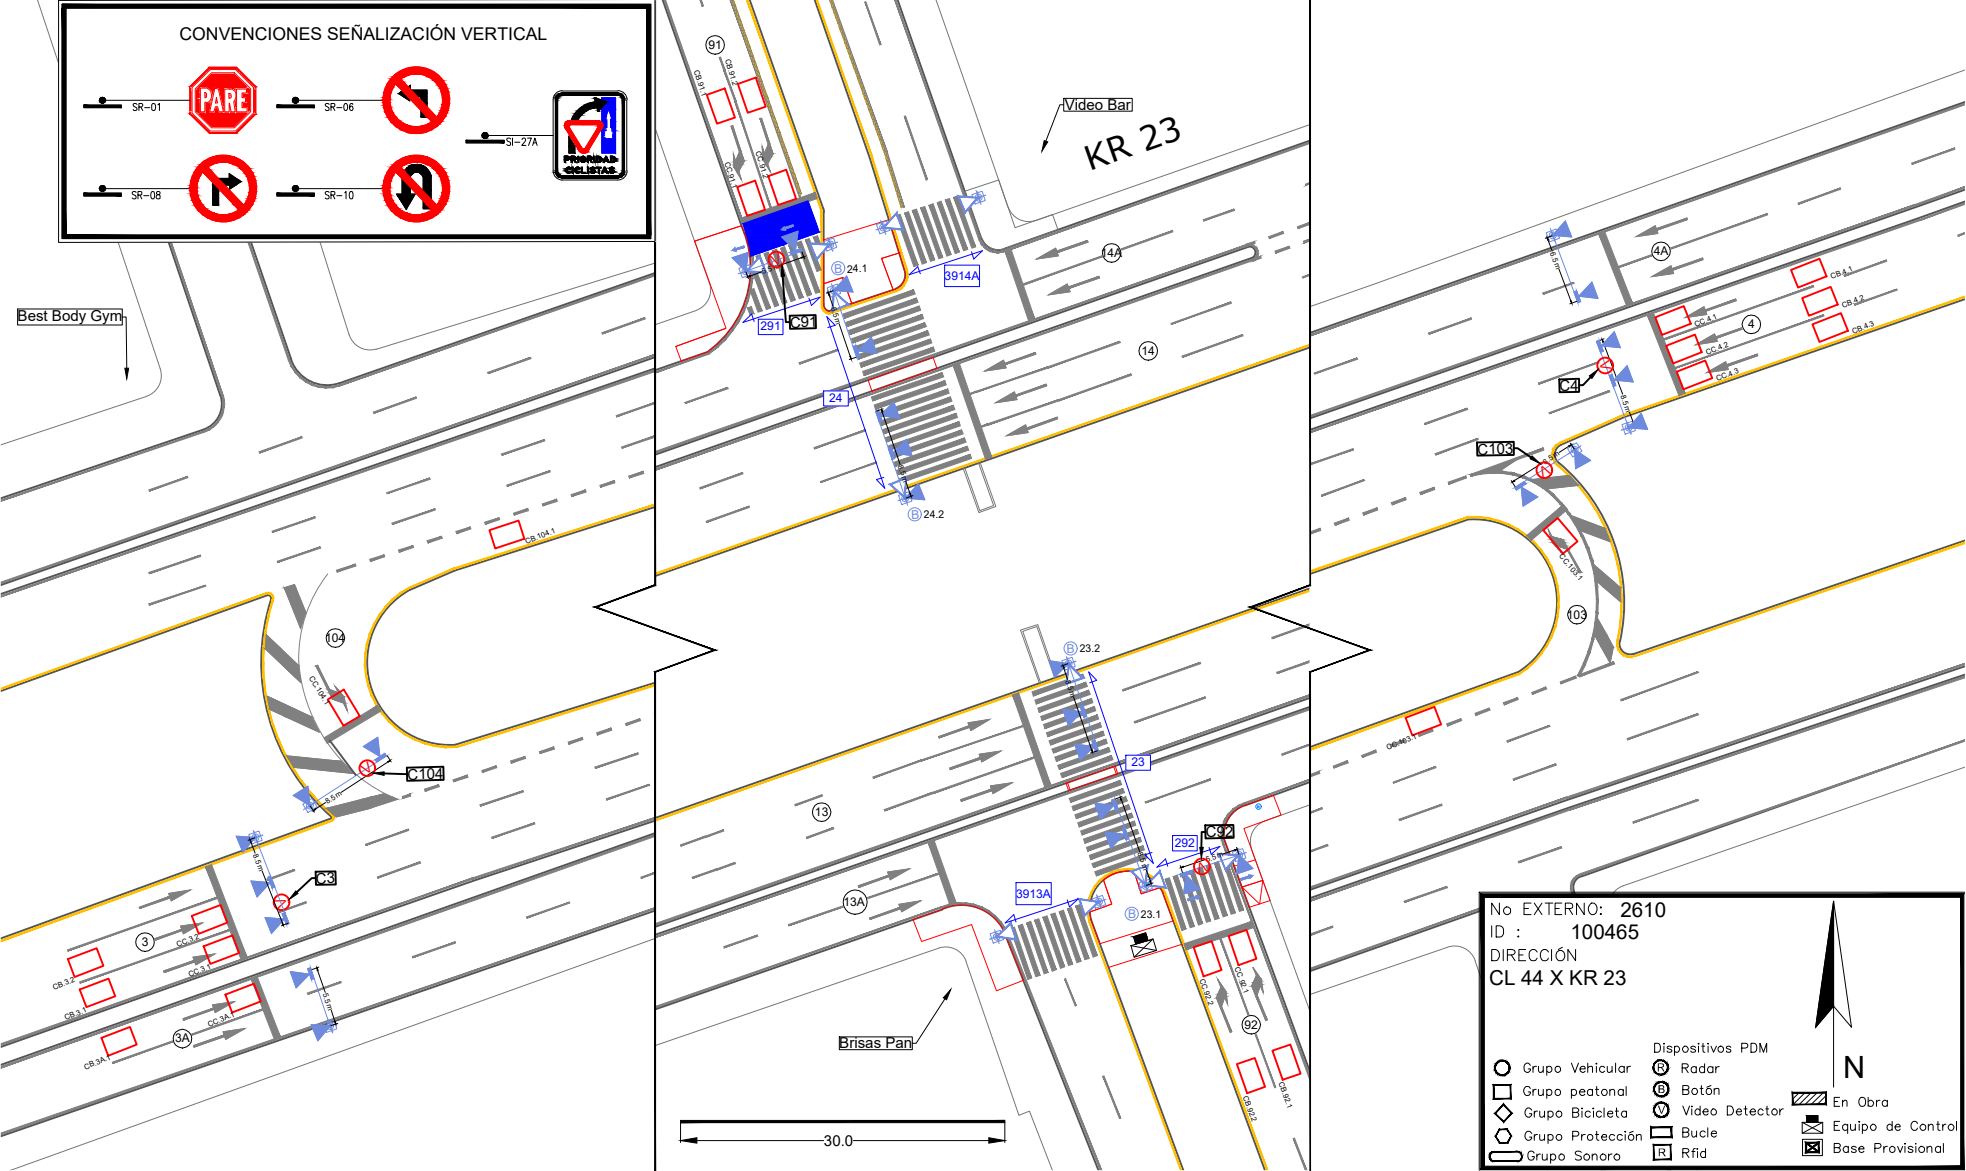

CONVENCIONES SEÑALIZACIÓN VERTICAL
SR-01
PARE
SR-06
SR-08
SR-10
SI-27A
PRIORIDAD CICLISTAS
Best Body Gym
Video Bar
KR 23
Brisas Pan
C91
C92
C103
C104
C3
C4
291
292
3914A
3913A
24.1
24.2
23.1
23.2
24
23
30.0
No EXTERNO: 2610
ID : 100465
DIRECCIÓN
CL 44 X KR 23
Grupo Vehicular
Grupo peatonal
Grupo Bicicleta
Grupo Protección
Grupo Sonoro
Dispositivos PDM
Radar
Botón
Video Detector
Bucle
Rfid
N
En Obra
Equipo de Control
Base Provisional