
ANEXO

PLANOS ARQUITECTONICOS


LOCALIZACION REMODELACION PISO 2 SUPERCADE

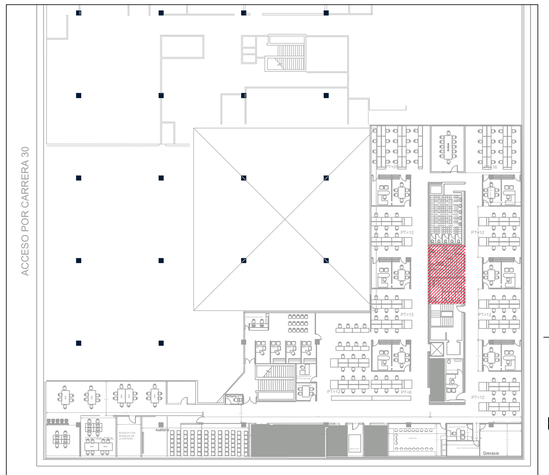



Nota: Bajo el espacio de la bateria de baños de mujeres y la cafetria se ubica la bateria de baños de hombres asignada actualmente a la SDP


N

ESC:1:750

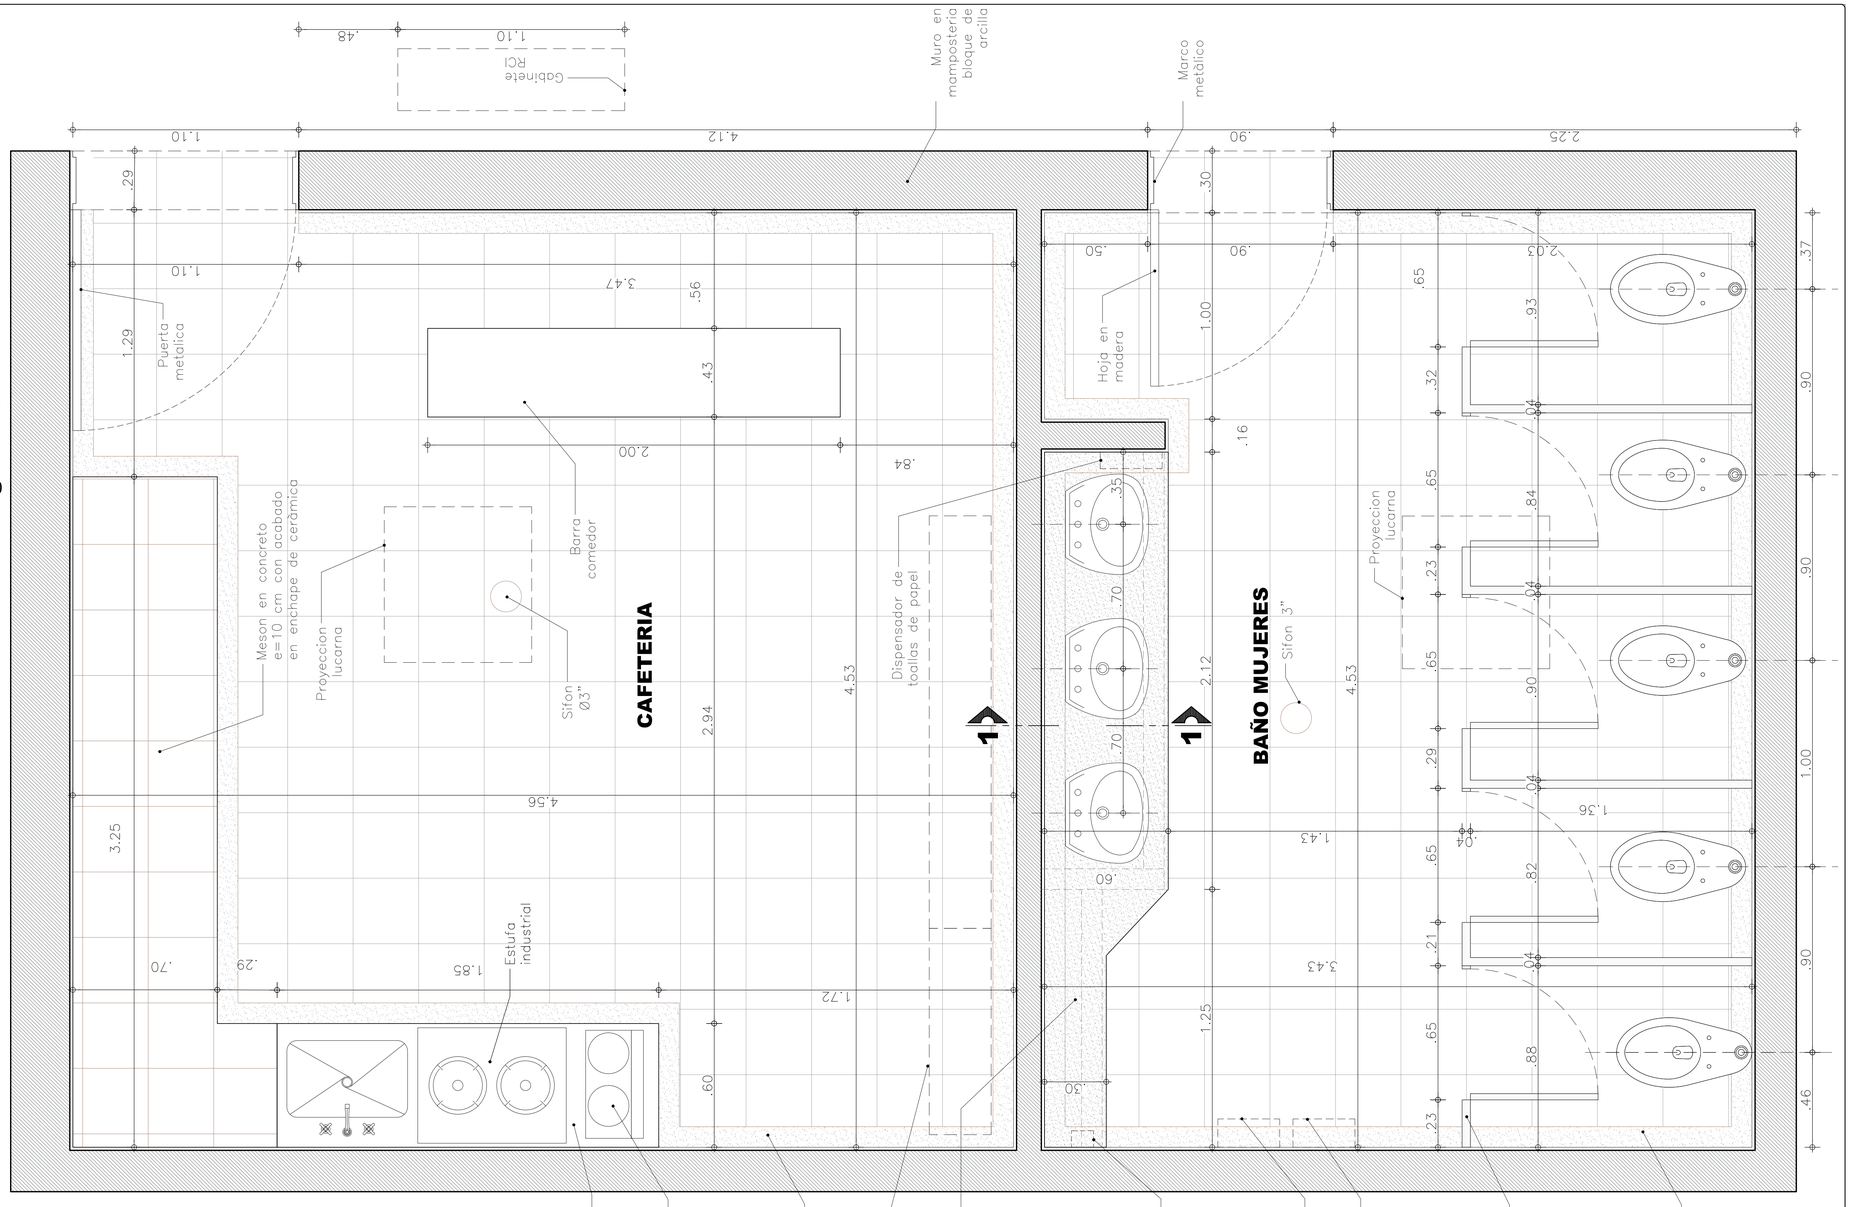

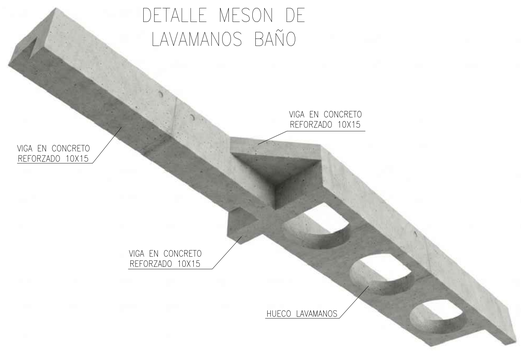

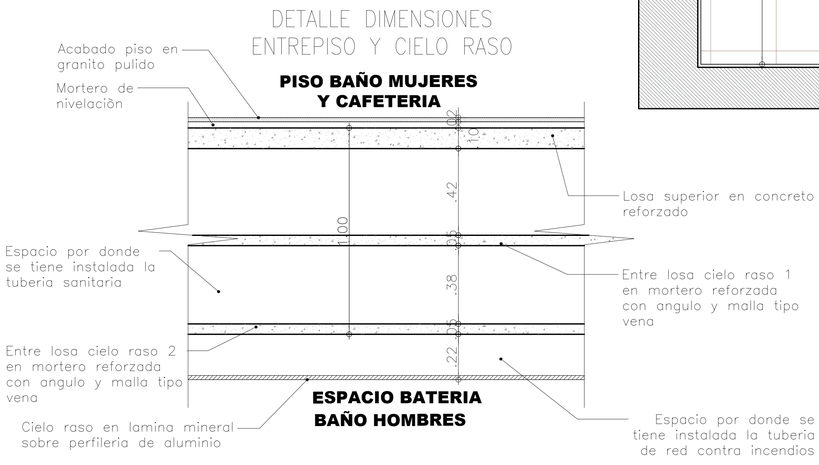

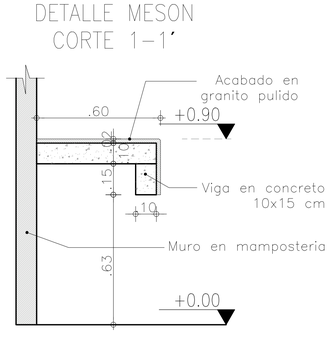

LEVANTAMIENTO ARQUITECTONICO
AREA DE SERVICIOS A INTERVENIR

ESC:----------1:25

PROYECTO
REMODELACION AREA DE SERVICIOS
(BAÑO MUJERES, CAFETERIA Y NUEVO BAÑO PMR)
PISO 2 SUPERCADE
SECRETARIA DISTRITAL DE PLANEACION SDP

CONTENIDO:

PLANTA LEVANTAMIENTO ARQUITECTONICO
-LOCALIZACION DEL PROYECTO
-DETALLE DIMENSION ENTREPISO Y CIELO RASO
-DETALLE MESON DE LAVAMANOS BAÑO
-CORTE 1-1 LAVAMANOS

ENTIDAD:

SECRETARÍA DE PLANEACIÓN | BOGOTÁ

LEVANTO:

ARQ. JULIAN EDUARDO ROA B
PROFESIONAL DIRECCION ADMINISTRATIVA SDP
MAT. PROF. No.: A25802008-80723148
jroab@sdp.gov.co

VISTO BUENO:

BERMUDEZ DUSSAN JENNIFER ANDREA
Firmado digitalmente por BERMUDEZ DUSSAN JENNIFER ANDREA
Fecha: 2026.10.30 10:10:34 -05'00'

JENNIFER ANDREA BERMUDEZ D
DIRECTORA ADMINISTRATIVA SDP

ESCALA: 1:25

FECHA: MAYO DE 2026

DIGITO: J ROA

ARCHIVO: AUTOCAD 2021


Nº	Fecha	OBSERVACIONES	Elaboro

PLANOS: ARQUITECTONICOS

PLANO No.: A-1

VERSION: 1

Nº PLANOS: 4

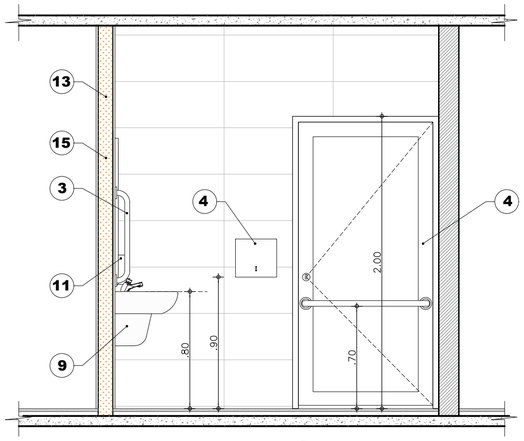


CORTE 3-3 BAÑO PMR

ESC:----------1:25




IMAGEN DE REFERENCIA

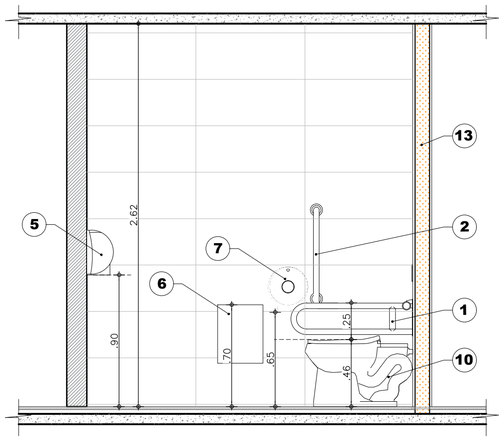

CORTE 2-2 BAÑO PMR


ESC:----------1:25

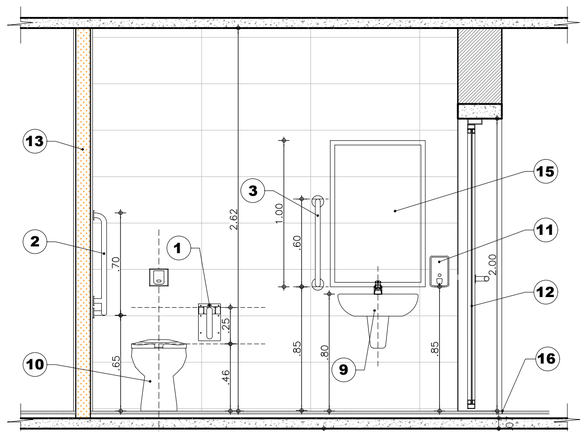

CORTE 1-1 BAÑO PMR

ESC:----------1:25

ESPECIFICACIONES BAÑO PMR	
1	Barra abatible de 800mm de longitud, con platina de soporte para instalación a muro en lámina de Acero Inoxidable AISI SAE 304, Calibre 12 (espesor 2.7mm) acabado externo satinado N°4. Tubería redonda ornamental diámetro 1-¼" (32mm) en Acero Inoxidable AISI SAE 304, Calibre 18 (espesor 1.2mm) con acabado externo satinado N°4, capacidad mínima de carga de 90 kg, se debe instalar a la altura del asiento sanitario mas 200 mm a 300 mm
2	Barra de seguridad tipo boomerang 90° o en "L" con dimensiones mínimas de 50 cm horizontal y 70 cm vertical, fabricada en acero inoxidable tipo 304, acabado satinado, calibre 18, diámetro 1 ¼", incluye tornillería en acero inoxidable. Montada a la pared a la altura del asiento mas 200 mm a 300 mm para la barra horizontal
3	Barra de seguridad recta de 60 cm, fabricada en acero inoxidable tipo 304, acabado satinado, Calibre 18, diámetro 1 ¼". Se instala de forma vertical garantizando una altura desde el nivel de piso de 850 mm en la parte inferior de la barra
4	Dispensador de toallas de papel en acero inoxidable 304, Incluye chapa de seguridad con llave, ranura frontal que permite verificar el nivel de recarga, se instala a pared a una altura entre 800 mm a 1100 mm sobre el piso.
5	Secador de manos eléctrico, fabricado en acero inoxidable 304, de alta velocidad, tiempo de secado entre 9-11 segundos, apagado automático, para ser instalado a pared a una altura entre 800 y 1000 mm del piso en la parte inferior del equipo.
6	Papelera metálica con sistema de fijación externa antivandálica, elaborada en lámina de acero inoxidable 304 satinado, capacidad para 12 litros, dimensiones mínimas (Alto x Largo x Ancho) 400 x 310 x 130 mm. Para ser instalada a pared a una altura entre 600 mm a 700 mm del piso en la parte superior.
7	Dispensador de papel en rollo, en acero inoxidable AISI SAE 304, capacidad para rollos de 250 a 400 metros, Incluye llave metálica de seguridad, tapa totalmente abatible para recarga, segmentador de papel, ranura de chequeo del nivel de papel. Para ser instalado a pared a una altura entre 600 y 700 mm del piso
8	Tele ducha cromada, con sistema de múltiples chorros, con botón selector y soporte que permite ajustar la altura a los requerimientos del usuario
9	Lavamanos institucional de colgar color blanco tipo Free o similar, fabricado en porcelana, incluye semipedestal free, brazos de soporte metálicos y Kit de desagüe sencillo sin rebose con sifón tipo botella, altura de instalaciòn entre 750 mm a 850 mm medidos desde el nivel del piso a la parte superior del lavamanos
10	Taza sanitaria institucional de alta eficiencia en consumo de agua, de alta capacidad de evacuación de descarga y sistema de conexión para fluxómetro con entrada posterior antivandálico, incluye asiento sanitario institucional ergonómico tipo forte de aro abierto o similar a una altura entre 400 y 480 mm, al igual que brida plástica para su instalación.
11	Dispensador de jabón líquido en lámina de acero inoxidable 304 satinado para instalación en muro, accionado por válvula de push dosificadora, con capacidad mínima de contener 1.2 litros y visor de verificador de nivel. Instalado entre 800 a 1100 mm desde el nivel del piso
12	Puerta batiente para vano 1.00 de ancho x 2.00 m de alto, con bastidor perimetral en aluminio color negro y vidrio templado sanblastiado de 8 mm, marco de 120 mm en aluminio color negro, incluye cerradura de embutir con manija para perfil estrecho (acabado según diseño) bisagras en aluminio de ensamble mecánico (sin soldadura), barra horizontal para halar instalada a una altura de 700 mm sobre el nivel de piso y brazo cierra puertas hidráulico.
13	Muro doble con lamina de fibrocemento 8mm, incluye perfil base y superior tipo "U" de 90 mm cal. 22 y perfiles parantes "C" cal. 22 cada 40.7 cm, también incluye lana en fibra de vidrio para aislamiento acústico, y base acrílica impermeabilizante, al igual que refuerzos en polines de madera para el anclaje de accesorios.
14	Perfil estructural cuadrado metálico 90x90x2 mm, para rigidez de los muros en fibrocemento, incluye anclaje a piso y techo con platina metálica, pernos y pintura anticorrosivo.
15	Espejo (0,65 m x 1,00 m x 4 mm), incluye marco en perfilería de aluminio color negro
16	Win y/o dilatación para piso en aluminio, altura 15 mm, ancho 2.5 mm

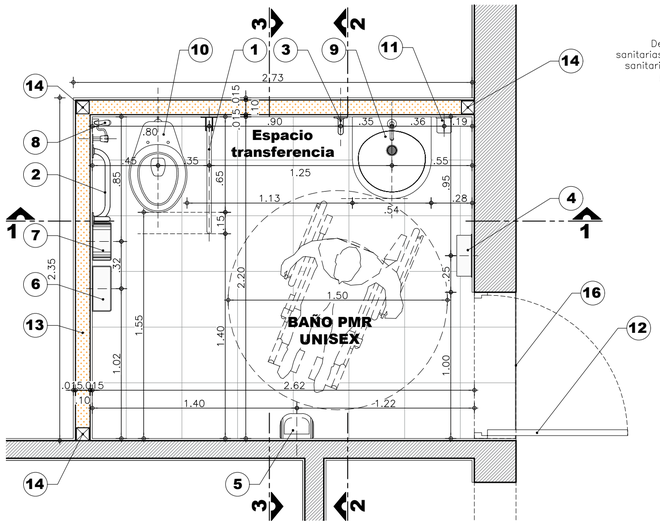


DETALLE PLANTA ARQUITECTONICA BAÑO PMR

ESC:----------1:25


CARACTERIZACIÓN DE LA POBLACIÓN PARA EL DISEÑO DEL BAÑO ACCESIBLE PMR – PISO 2			
PISO 2	HOMBRES	MUJERES	TOTAL PERSONAS
	69	84	153
	PERSONAS EN CONDICION DE DISCAPACIDAD		
	HOMBRES	MUJERES	TOTAL PERSONAS
	3	3	6

Notas descriptivas:
-La información relacionada con la población que labora en el piso 2 fue suministrada por la Dirección de Talento Humano, a través del área de Gestión de Seguridad y Salud en el Trabajo, con corte a mayo de 2026.
-Para la determinación de la población se consideró el total de personas registradas en las bases de datos disponibles, incluyendo personal de planta, contratistas, personal de vigilancia y servicios generales. De acuerdo con esta información, el piso 2 registra una población total de 153 personas, correspondiente a 69 hombres y 84 mujeres.
-Dentro de la población reportada se identifican 6 personas en condición de discapacidad, distribuidas en 3 hombres y 3 mujeres. Esta cifra corresponde al total máximo registrado en las bases de datos consultadas y no implica necesariamente la presencia simultánea de las seis personas durante una misma jornada laboral.
Debido a las diferentes modalidades de trabajo y a la rotación y alternancia en la asistencia presencial del personal de la SDP, la ocupación diaria del piso puede variar. En consecuencia, para efectos del análisis se adopta un criterio conservador, considerando como población máxima de referencia las 6 personas en condición de discapacidad reportadas, aun cuando su concurrencia simultánea durante una jornada laboral puede ser inferior.
-Teniendo en cuenta esta población máxima de referencia y el criterio señalado en el Anexo G de la NTC 6047, según el cual para afluencias menores de 10 personas el servicio sanitario puede plantearse como mixto, se establece para el proyecto la disposición de un baño accesible para Personas con Movilidad Reducida (PMR), de uso unisex, garantizando las condiciones de accesibilidad correspondientes.

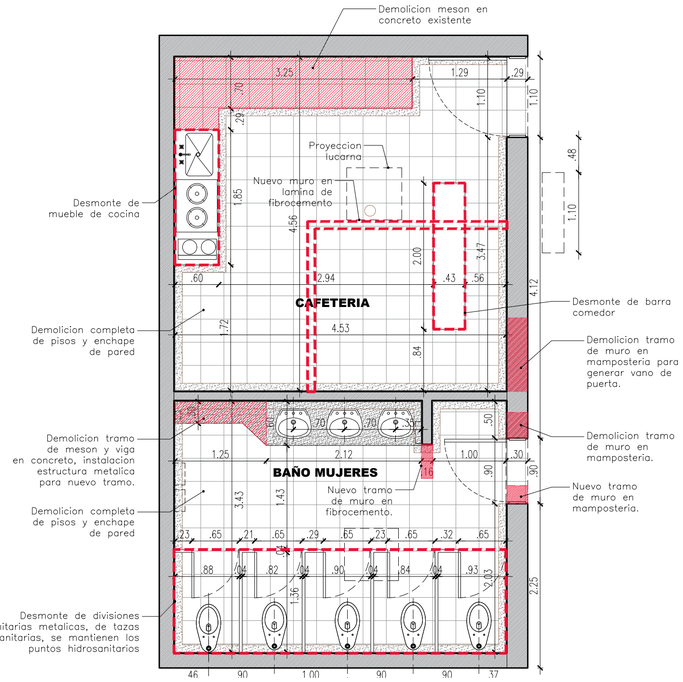

PLANTA GENERAL CON ACTIVIDADES A REALIZAR

ESC:----------1:50

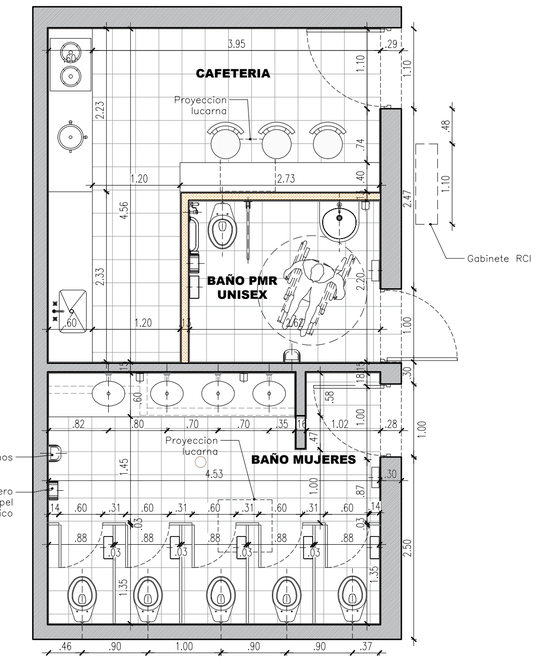

PLANTA ARQUITECTONICA GENERAL

ESC:----------1:50

CONVENCIONES CONSTRUCCION	
	MURO EN SUPERBOARD

PROYECTO
REMODELACION AREA DE SERVICIOS
(BAÑO MUJERES, CAFETERIA Y NUEVO BAÑO PMR)
PISO 2 SUPERCADE
SECRETARIA DISTRITAL DE PLANEACION SDP

CONTENIDO:

DISEÑO
-PLANTA ARQUITECTONICA GENERAL
-DETALLE PLANTA ARQUITECTONICA BAÑO PMR
-CORTE 1-1 BAÑO PMR
-CORTE 2-2 BAÑO PMR
-CORTE 3-3 BAÑO PMR
-IMAGEN DE REFERENCIA

ENTIDAD:

SECRETARÍA DE PLANEACIÓN | BOGOTÁ

DISEÑO:

ARQ. JULIAN EDUARDO ROA B
PROFESIONAL DIRECCION ADMINISTRATIVA SDP
MAT. PROF. No.: A25802008-80723148
jroab@sdp.gov.co

VISTO BUENO:

BERMUDEZ DUSSAN JENNIFER ANDREA
Firmado digitalmente por BERMUDEZ DUSSAN JENNIFER ANDREA
Fecha: 2026.10.30 10:10:59 -05'00'

JENNIFER ANDREA BERMUDEZ DUSSAN
DIRECTORA ADMINISTRATIVA SDP

ESCALA: INDICADAS

FECHA: AGOSTO DE 2026

DIGITO: JRB

ARCHIVO: AUTOCAD 2022


Nº	Fecha	OBSERVACIONES	Elaboro

PLANOS: ARQUITECTONICOS


PLANO No.: A-2

VERSION: 1


Nº PLANOS: 4

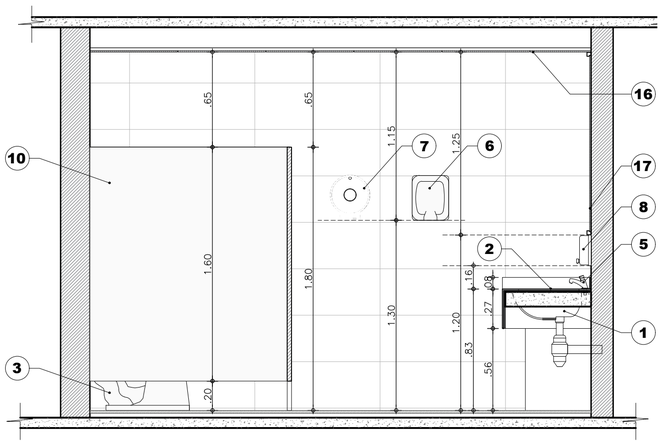

CORTE 1-1
BATERIA DE BAÑOS MUJERES
ESC:----------1:25

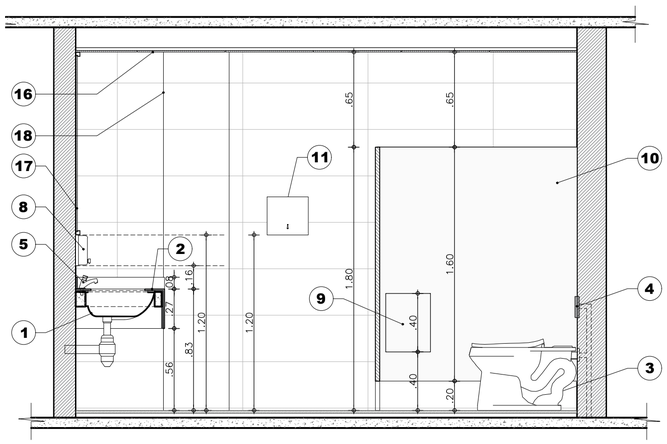


CORTE 2-2
BATERIA DE BAÑOS MUJERES
ESC:----------1:25

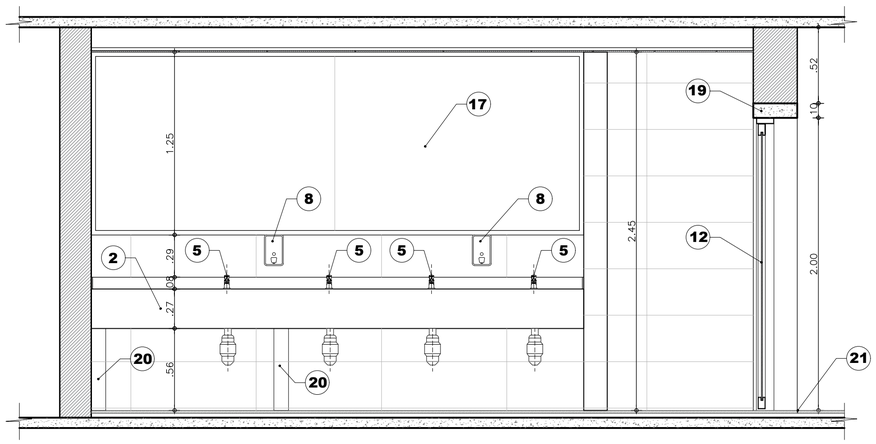



CORTE 3-3
BATERIA DE BAÑOS MUJERES
ESC:----------1:25

ESPECIFICACIONES BATERIA BAÑO MUJERES	
1	Lavamanos institucional de incrustar en porcelana color blanco o similar, incluye adecuación y ampliación de orificios existentes en mesón de concreto, kit de desagüe sencillo sin rebose, sifón tipo botella y refuerzo metálico de soporte bajo mesón
2	Cubierta para mesón en material sinterizado mínimo 10 mm, dimensiones (3.37m x 0.60 m), acabado brillante o similar, incluye salpicadero de 8 cm y borde frontal de 27 cm.
3	Taza sanitaria institucional de alta eficiencia en consumo de agua, de alta capacidad de evacuación de descarga y sistema de conexión para fluxómetro con entrada posterior antivandálico, incluye asiento sanitario institucional ergonómico tipo forte de aro abierto o similar, al igual que brida plástica para su instalación.
4	Fluxómetro para sanitario manual con botón push de instalar a pared tipo Tru Flush o similar, con escudo cromado resistente al vandalismo y sistema de accionamiento suave.
5	Grifería institucional para lavamanos push de mesa, incluye todos los accesorios necesarios para su instalación y correcto funcionamiento.
6	Secador de manos electrico existente
7	Dispensador de papel en rollo, en acero inoxidable AISI SAE 304, capacidad para rollos de 250 a 400 metros, Incluye llave metálica de seguridad, tapa totalmente abatible para recarga, segmentador de papel, ranura de chequeo del nivel de papel.
8	Dispensador de jabón líquido en lámina de acero inoxidable 304 satinado para instalación en muro, accionado por válvula de push dosificadora, con capacidad mínima de contener 1.2 litros y visor de verificador de nivel. Instalado entre 800 a 1100 mm desde el nivel del piso
9	Papelera metálica con sistema de fijación externa antivandálica, elaborada en lámina de acero inoxidable 304 satinado, capacidad para 12 litros, dimensiones mínimas (Alto x Largo x Ancho) 400 x 310 x 130 mm. Para ser instalada a la division a una altura entre 600 mm a 700 mm del piso en la parte superior.
10	Divisiones en acero inoxidable AISI SAE 304 Calibre 22 (0.7mm), conformadas por paneles de tipo sánduche con estructura interior en polímero inyectado de alta densidad (puerta, paral y tabique) todos con espesores mínimos de 30 mm, acabado externo liso satinado, herrajes en acero inoxidable, altura parales 1.82 m desde el piso, puertas y tabiques 1.60m. Incluye perchero al interior de cada cubículo y todos los accesorios requeridos para su instalación y correcto funcionamiento.
11	Dispensador de toallas de papel en acero inoxidable existente
12	Puerta batiente para vano 1.00 de ancho X 2.00 m de alto, con bastidor perimetral en aluminio color negro y vidrio templado sanblastiado de 8 mm, marco de 120 mm en aluminio color negro, incluye cerradura de embutir con manija para perfil estrecho (acabado según diseño), barra en acero inoxidable vertical para halar de 50 cm, bisagras en aluminio de ensamble mecánico (sin soldadura) y brazo cierra puertas hidráulico.
13	Estructura metálica en ángulo 2"X 3/16", para soporte de meson, incluye anticorrosivo, pintura tipo esmalte color negro, anclajes a muro y demás accesorios para su correcta instalación y funcionamiento.
14	Perfil estructural cuadrado metálico 90x90x2 mm, para rigidez de los muros en fibrocemento, incluye anclaje a piso y techo con platina metálica, pernos y pintura anticorrosivo.
15	Muro doble con lamina de fibrocemento 8mm, incluye perfil base y superior tipo "U" de 90 mm cal. 22 y perfiles parantes "C" cal. 22 cada 40.7 cm, también base acrílica impermeabilizante.
16	Cielo raso modular con bandejas en láminas de aluminio o aluzinc 60x60 microperforadas y soportadas con perfilería liviana en aluminio, color natural del aluminio anodizado o con pintura en poliéster, con densidad alta de abertura o micro perforación, incluye perfilería requerida para la estructura general de soporte, dilatación contra muros. No se requiere aislamiento acústico.
17	Espejo (2 módulos de 1,25 m x 1,70 m x 5mm), incluye marco en perfilería de aluminio color negro y fijación mecánica oculta del marco al muro mediante anclajes metálicos.
18	Cenefa o perfil de dilatación de pared en aluminio color negro de 10 mm
19	Dintel en hormigón armado, ancho 30 cm alto 10 cm
20	Muro tabique en mamposteria con bloque hueco N°5, incluye pañete liso en mortero
21	Win y/o dilatación para piso en aluminio, altura 15 mm, ancho 2.5 mm

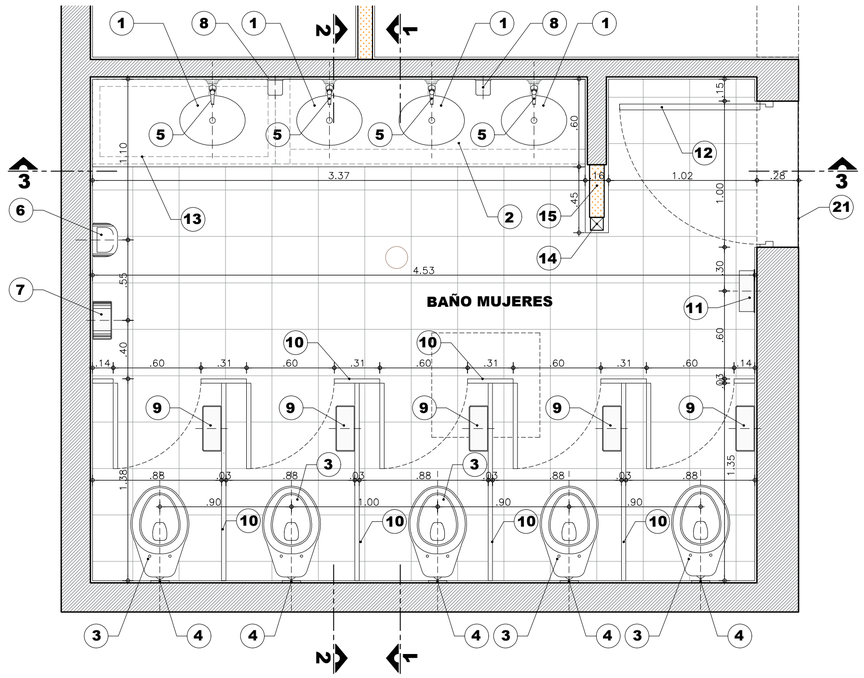

DETALLE PLANTA ARQUITECTONICA
BATERIA DE BAÑOS MUJERES
ESC:----------1:25

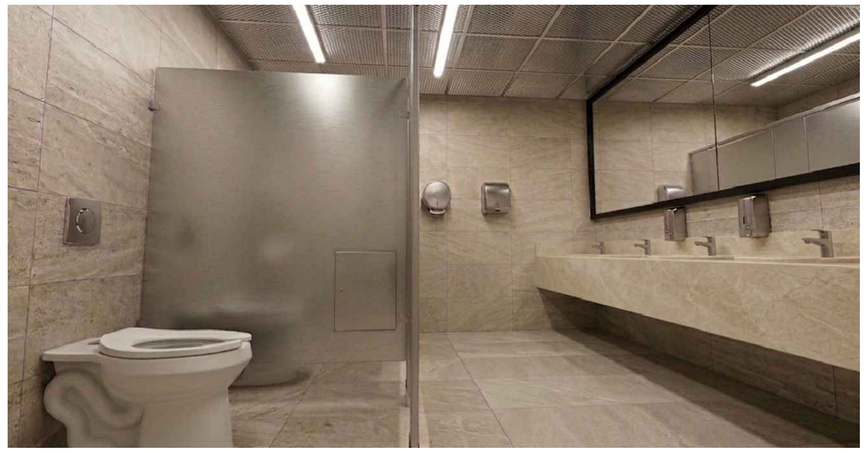

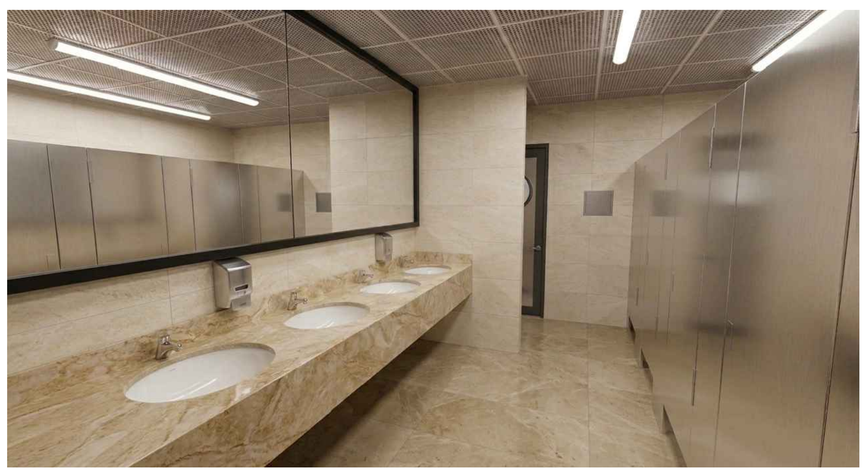

IMAGENES DE REFERENCIA

PROYECTO
REMODELACION AREA DE SERVICIOS
(BAÑO MUJERES, CAFETERIA Y NUEVO BAÑO PMR)
PISO 2 SUPERCADE
SECRETARIA DISTRITAL DE PLANEACION SDP

CONTENIDO:
DISEÑO BATERIA MUJERES

-DETALLE PLANTA ARQUITECTONICA BAÑO MUJERES
-CORTE 1-1 BAÑO MUJERES
-CORTE 2-2 BAÑO MUJERES
-CORTE 3-3 BAÑO MUJERES
-IMAGENES DE REFERENCIA

ENTIDAD:
SECRETARÍA DE PLANEACIÓN | BOGOTÁ

DISEÑO:
ARQ. JULIAN EDUARDO ROA B
PROFESIONAL DIRECCION ADMINISTRATIVA SDP
MAT. PROF. No.: A2580/2008-80723148
jroab@sdp.gov.co

VISTO BUENO:
BERMUDEZ DUSSAN JENNIFER ANDREA
Firmado digitalmente por BERMUDEZ DUSSAN JENNIFER ANDREA
Fecha: 2026.10.30 10:11:25 -05'00'
JENNIFER ANDREA BERMUDEZ DUSSAN
DIRECTORA ADMINISTRATIVA SDP

ESCALA: INDICADAS
FECHA: AGOSTO DE 2026
DIGITO: JRB
ARCHIVO: AUTOCAD 2022

Nº	Fecha	OBSERVACIONES	Elaboro

PLANOS:
ARQUITECTONICOS
PLANO No.: A-3
VERSION: 1
Nº PLANOS: 4



IMAGEN DE REFERENCIA


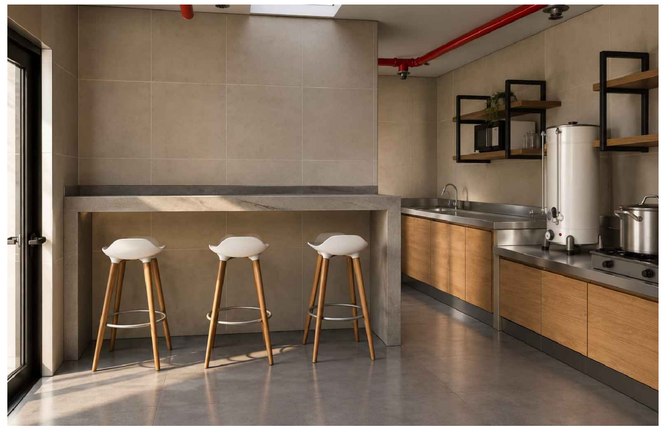



IMAGEN DE REFERENCIA

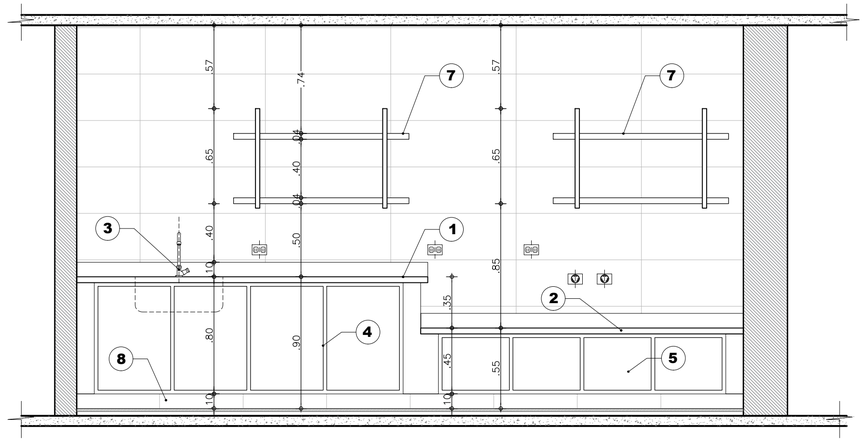

CORTE 1-1
CAFETERIA


ESC:----------1:25

ESPECIFICACIONES CAFETERIA	
1	Mesón en acero inoxidable fabricado sobre medida según condiciones del sitio a ser instalado, material AISI 304 satinado calibre 18 (2.35m x 0.60 m), incluye lavaplatos integrado con dimensiones mínimas (60x45x25), salpicadero y bordes frontal y lateral redondeado.
2	Suministro e instalación de mesón en acero inoxidable sobre medida según condiciones del sitio a ser instalado, material AISI 304 satinado calibre 18 (2.23m x 0.60 m), incluye salpicadero y bordes frontal y lateral redondeado.
3	Grifería ultra ahorradora para lavaplatos sencilla, de diseño alto para manipulación de grandes objetos. Incluye todos los accesorios y requerimientos para su correcta instalación
4	Mueble bajo de cocina (longitud 2.10, fondo 0.60, alto 0.80 m), conformado por puertas, entrepaños y divisiones verticales en madera melamina o MDF RH, con acabado en formica, color a seleccionar según diseño, incluye cantos sellados en PVC, herrajes en aluminio o acero inoxidable, También incluye bastidor o estructura general del mueble con perfilería en aluminio.
5	Mueble bajo de cocina (longitud 2.00, fondo 0.60, alto 0.45 m), conformado por puertas y divisiones verticales en madera melamina o mdf rh, con acabado en formica, color a seleccionar según diseño, incluye cantos sellados en pvc, herrajes en aluminio o acero inoxidable, también incluye bastidor o estructura general del mueble con perfilería en aluminio.
6	Estructura metálica en ángulo 2"X 3/16", para soporte de mesones, incluye anticorrosivo, pintura tipo esmalte color negro, anclajes a muro y demás accesorios para su correcta instalación y funcionamiento.
7	Mueble aéreo tipo repisas, se compone de dos repisas de 1.20m x 0.40m x e=4 cm en madera, instaladas con estructura (perfil de aluminio color negro), según diseño. incluye pernos de sujeción a la pared.
8	Guardaescoba en porcelanato, h= 10 cm del mismo material a instalar para el acabado de piso
9	Win y/o dilatación para piso en aluminio, altura 15 mm, ancho 2.5 mm
10	Cubierta para mesón en material sinterizado mínimo 10 mm, dimensiones (2.70m x 0.40 m), acabado brillante o similar, incluye salpicadero de 8 cm y borde frontal o reengruese de 12 cm, al igual que enchape en el mismo material a los muretes de apoyo.
11	Puerta batiente para vano 1.10 de ancho x 2.00 m de alto, con bastidor perimetral en aluminio color negro y vidrio templado sanblastiado de 8 mm, marco de 120 mm en aluminio color negro, incluye cerradura de embutir con manija para perfil estrecho (acabado según diseño), bisagras en aluminio de ensamble mecánico (sin soldadura) y brazo cierra puertas hidráulico.
12	Dintel en hormigón armado, ancho 30 cm alto 10 cm
13	Enchape de cerámica brillante color blanco formato promedio 20x30 o similar, incluye boquilla cementicia con látex.
14	Poyo en concreto incluye resane y nivelación en mortero h=15 cm, incluye retiro y disposición de residuos generados
15	Muro doble con lamina de fibrocemento 8mm, incluye perfil base y superior tipo "U" de 90 mm cal. 22 y perfiles parantes "C" cal. 22 cada 40.7 cm, también base acrílica impermeabilizante.
16	Estuco plástico y pintura para placa de cielo raso con pintura acrílica de alta asepsia y antibacterial, incluye pintura para 2 rejillas metálicas de ventilación existentes en cielo raso (25x25 cm) con esmalte acrílico a base de agua de bajo VOC (Compuestos Orgánicos Volátiles)

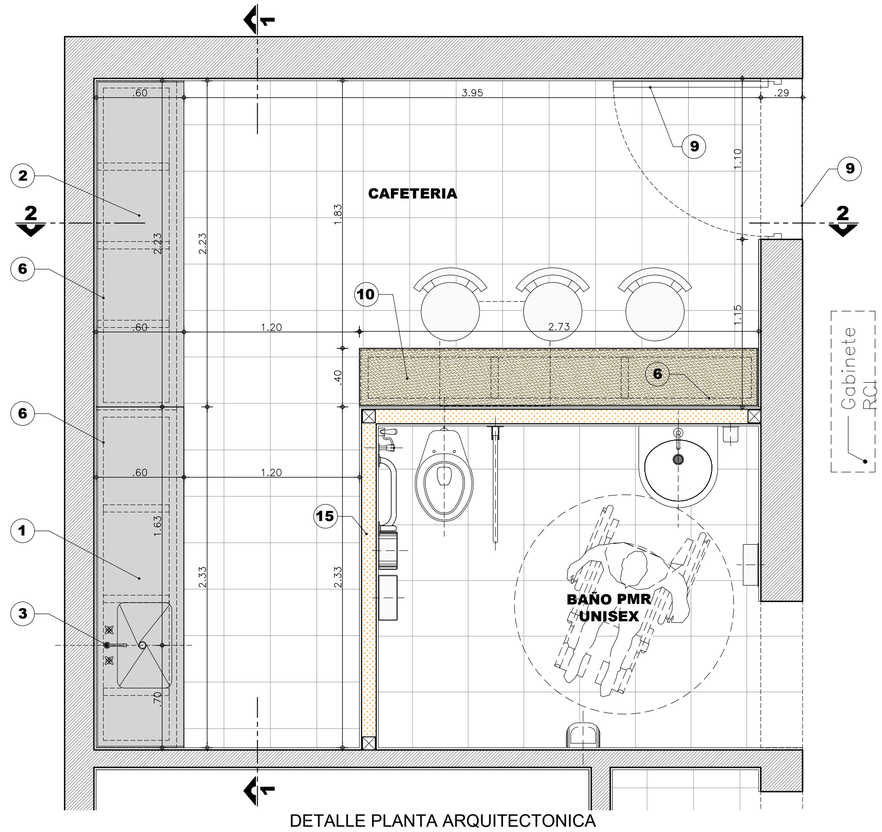


DETALLE PLANTA ARQUITECTONICA
CAFETERIA

ESC:----------1:25

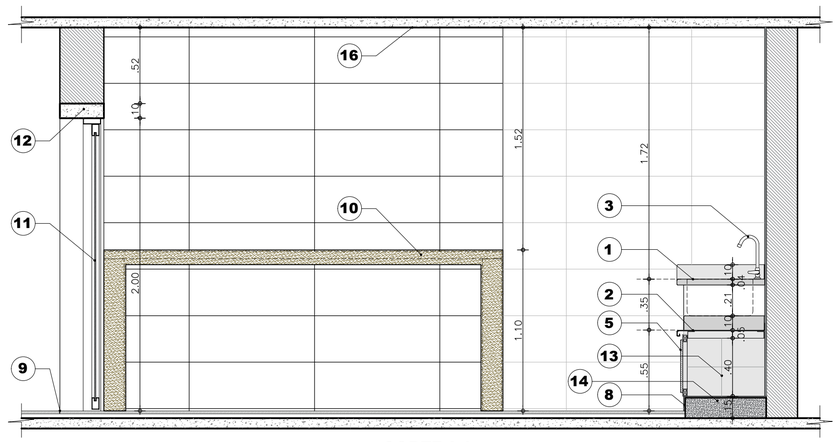


CORTE 2-2
CAFETERIA

ESC:----------1:25

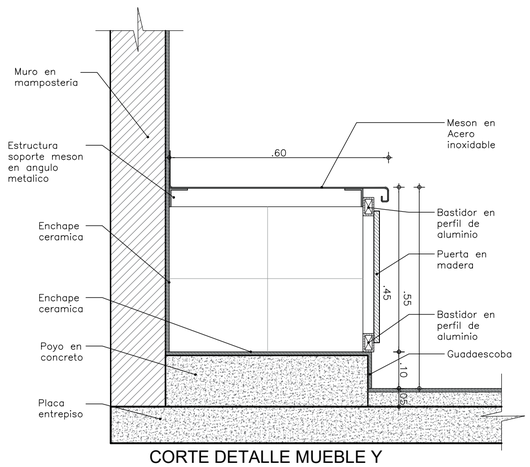

CORTE DETALLE MUEBLE Y
MESON H=0.55 m

ESC:----------1:10

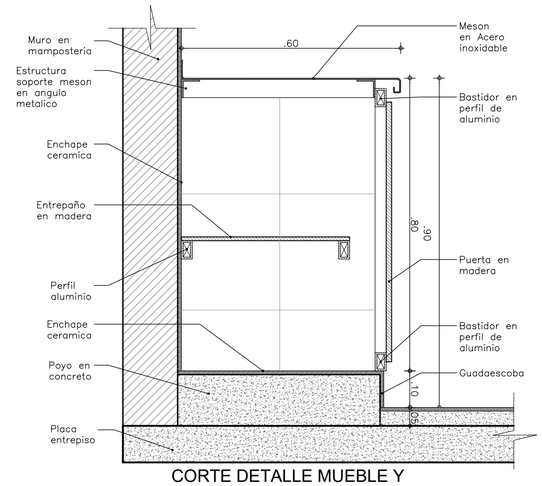

CORTE DETALLE MUEBLE Y
MESON H=0.90 m

ESC:----------1:10

PROYECTO
REMODELACION AREA DE SERVICIOS
(BAÑO MUJERES, CAFETERIA Y NUEVO BAÑO PMR)
PISO 2 SUPERCADE
SECRETARIA DISTRITAL DE PLANEACION SDP

CONTENIDO:

DISEÑO CAFETERIA

-DETALLE PLANTA ARQUITECTONICA CAFETERIA
-CORTE 1-1 BAÑO MUJERES
-CORTE 2-2 BAÑO MUJERES
-IMAGENES DE REFERENCIA

ENTIDAD:

SECRETARÍA DE PLANEACIÓN | BOGOTÁ

DISEÑO:

ARQ. JULIAN EDUARDO ROA B
PROFESIONAL DIRECCION ADMINISTRATIVA SDP
MAT. PROF. No.: A25820208-80723148
jroab@sdp.gov.co

VISTO BUENO:

BERMUDEZ DUSSAN JENNIFER ANDREA
Firmado digitalmente por BERMUDEZ DUSSAN JENNIFER ANDREA
Fecha: 2026.10.30 10:11:55 -05'00'

JENNIFER ANDREA BERMUDEZ DUSSAN
DIRECTORA ADMINISTRATIVA SDP

ESCALA: INDICADAS

FECHA: AGOSTO DE 2026

DIGITO: JRB

ARCHIVO: AUTOCAD 2022

Nº	Fecha	OBSERVACIONES	Elaboro

PLANOS: ARQUITECTONICOS

PLANO No.: A-4

VERSION: 1

Nº PLANOS: 4