



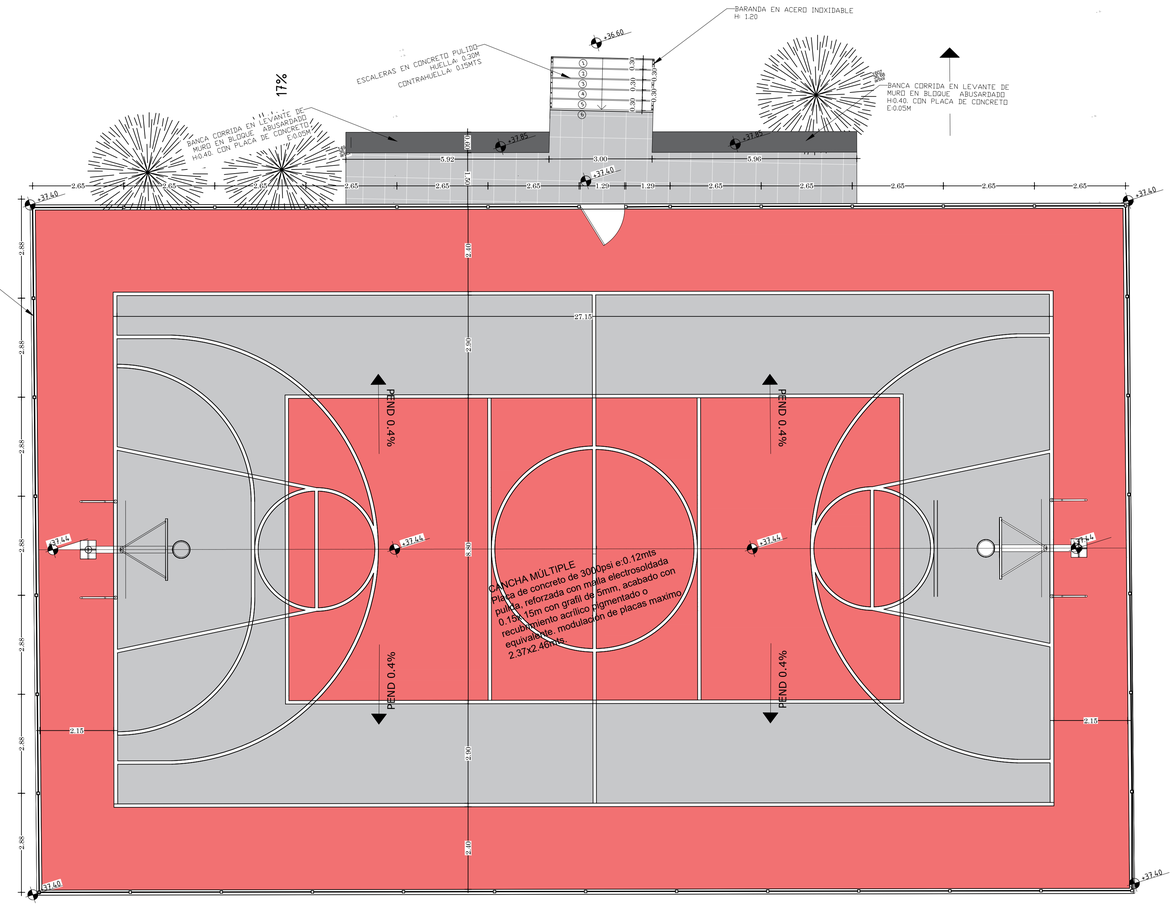


PLANTA AMPLIADA DE CANCHA MÚLTIPLE


PROYECTO: PARQUE EUSTORGIO - SALGAR	CONTRATISTA ALCALDÍA DE PUERTO COLOMBIA		RESPONSABLE: ARQUITECTO ARMANDO JESUS SANJUAN RODRIGUEZ M.P. A42752015-8487714	ESCALA = 1:150 - 1:75 DIBUJO : MICHAEL SANCHEZ FECHA : JULIO 2026	LOCALIZACION GEOGRAFICA PUERTO COLOMBIA CONTIENE : PLANTA ARQUITECTÓNICA - PLANO AMP. CANCHA M.	CONVENCIONES CONVENSIONES PLANTA CERRAMIENTO VÍA JARDINERA LÍNEA PROPIEDAD CURVAS MAYORES CURVAS MENORES	OBSERVACIONES

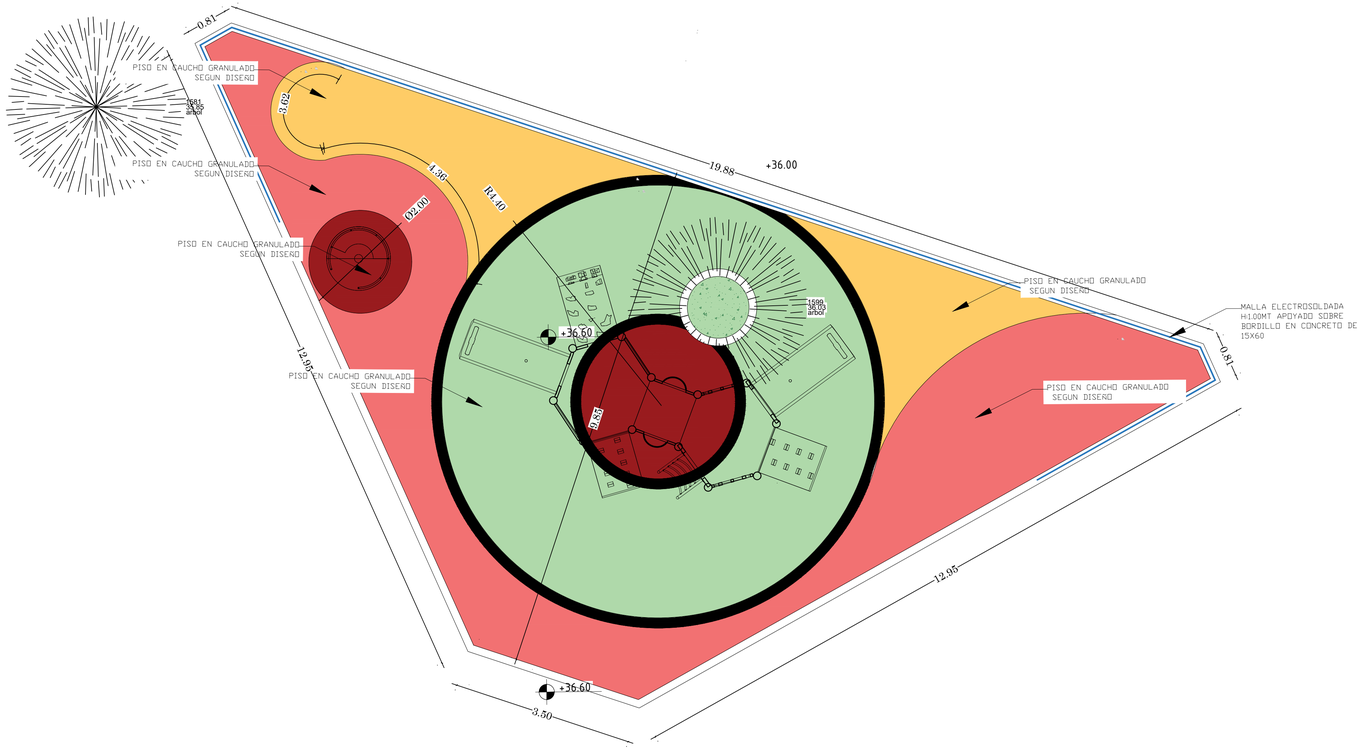

PLANTA AMPLIADA PARQUE INFANTIL

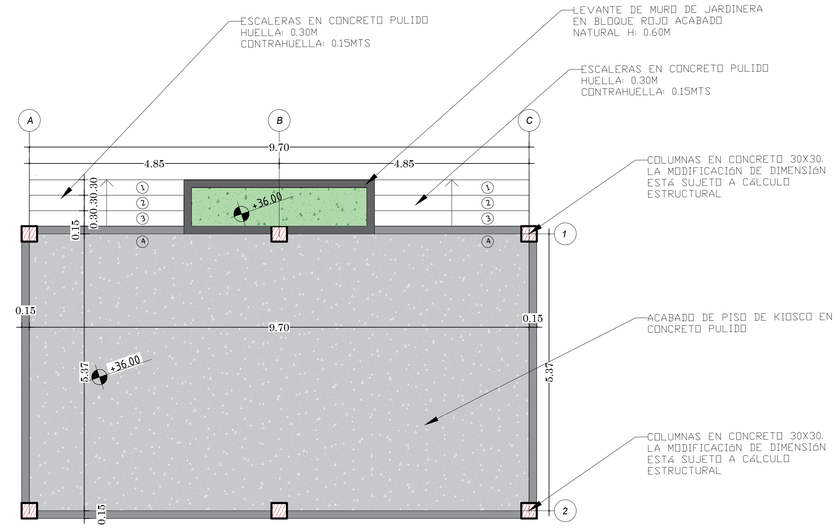


PLANTA AMPLIADA DE KIOSCO

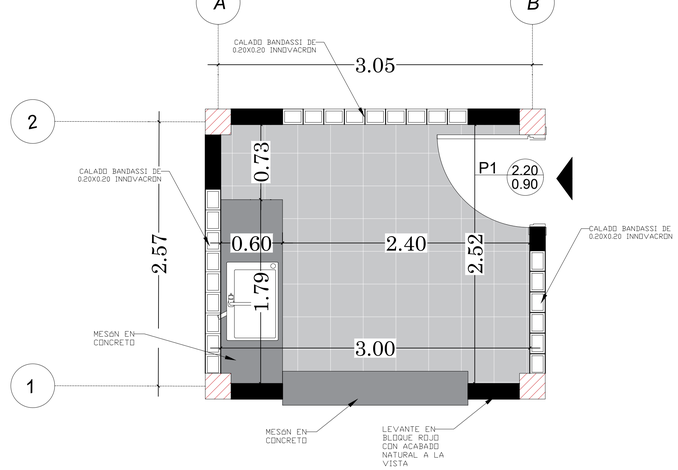


LOCAL COMERCIAL
ESC: 1.25

PROYECTO: PARQUE EUSTORGIO - SALGAR	CONTRATISTA: ALCALDÍA DE PUERTO COLOMBIA		RESPONSABLE: ARQUITECTO ARMANDO JESUS SANJUAN RODRIGUEZ M.P: A42752015-8487714	ESCALA = 1:50 - 1:50 - 1:25 DIBUJO : MICHAEL SANCHEZ FECHA : JULIO 2026	LOCALIZACION GEOGRAFICA: PUERTO COLOMBIA CONTIENE : PLANOS PARQUE INFANTIL, KIOSCO Y LOCAL COMERCIAL	CONVENCIONES CONVENSIONES PLANTA CERRAMIENTO VÍA JARDINERA LÍNEA PROPIEDAD CURVAS MAYORES CURVAS MENORES


OBSERVACIONES

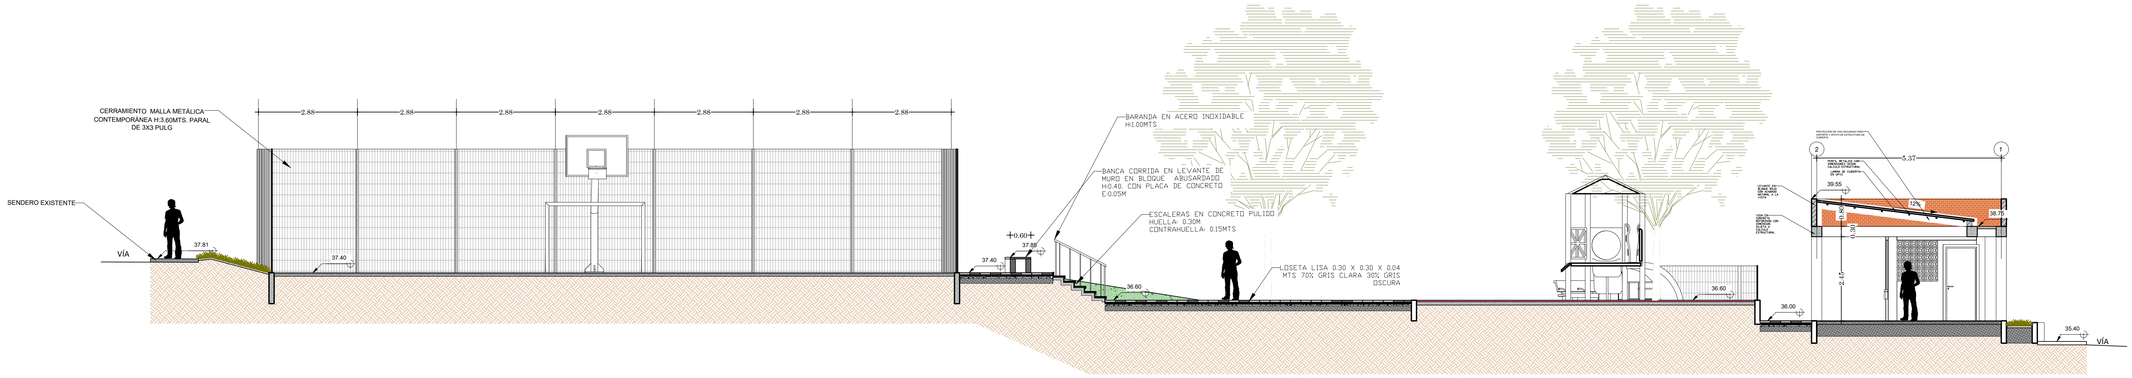


CORTE LONGITUDINAL GENERAL

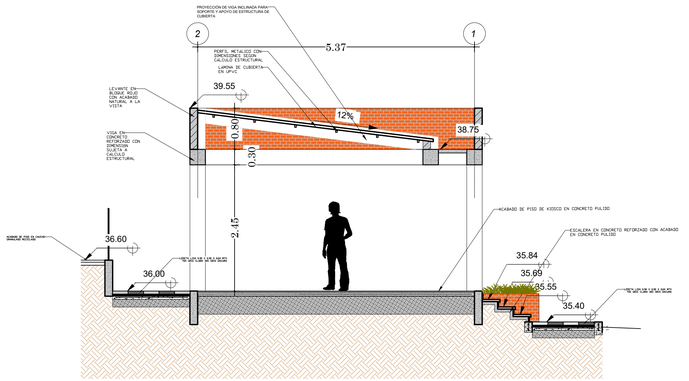


CORTE TRANSVERSAL DE KIOSCO

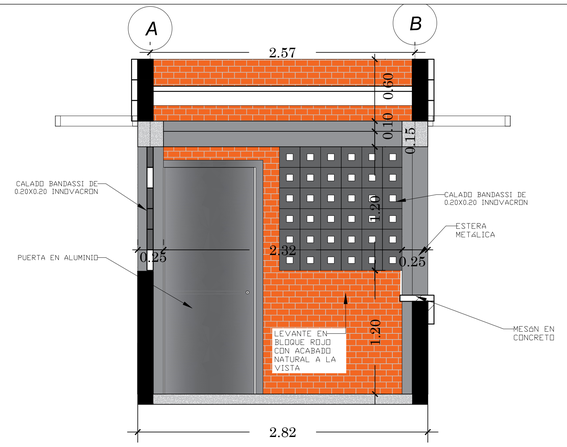


CORTE TRANSVERSAL LOCAL COMERCIAL

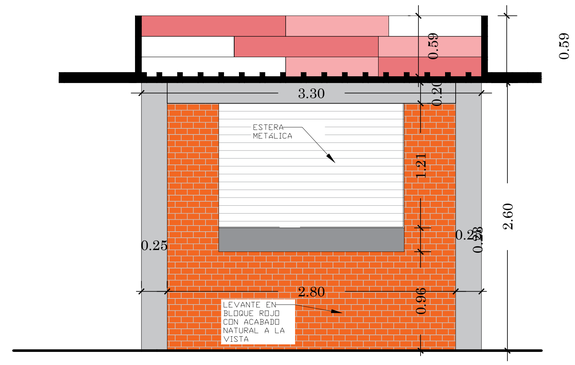


FACHADA FRONTAL

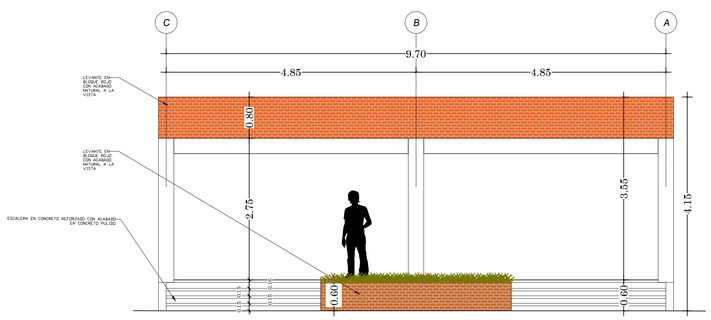

FACHADA PRINCIPAL DE KIOSCO

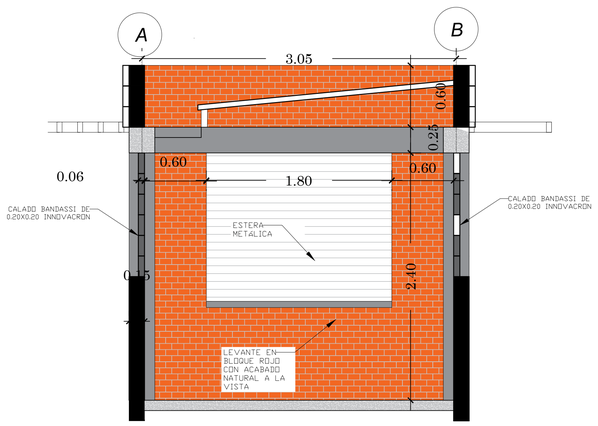


CORTE LONGITUDINAL

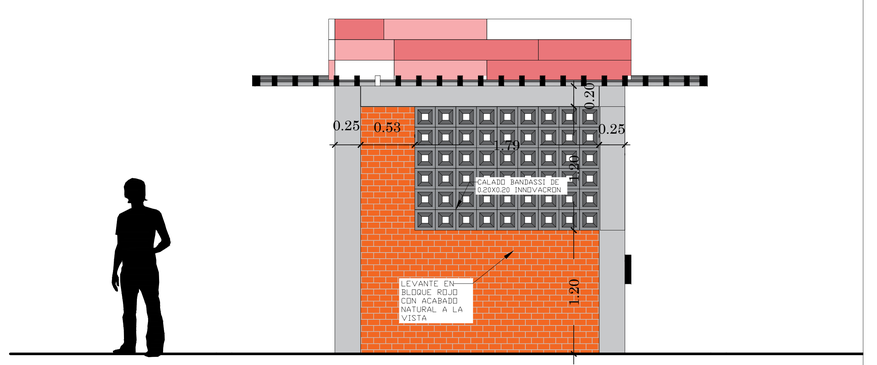


FACHADA LATERAL


PROYECTO: PARQUE EUSTORGIO - SALGAR	CONTRATISTA: ALCALDÍA DE PUERTO COLOMBIA		RESPONSABLE: ARQUITECTO ARMANDO JESUS SANJUAN RODRIGUEZ M.P: A42752015-8487714	ESCALA = 1:75 - 1:50 - 1:50 ESCALA LOCALES: 1:25 DIBUJO : MICHAEL SANCHEZ FECHA : JULIO 2026	LOCALIZACION GEOGRAFICA: PUERTO COLOMBIA CONTIENE : ALZADOS LOCAL -KIOSCO Y CORTE GENERAL	CONVENCIONES CONVENSIONES PLANTA CERRAMIENTO VÍA JARDINERA LÍNEA PROPIEDAD CURVAS MAYORES CURVAS MENORES	OBSERVACIONES

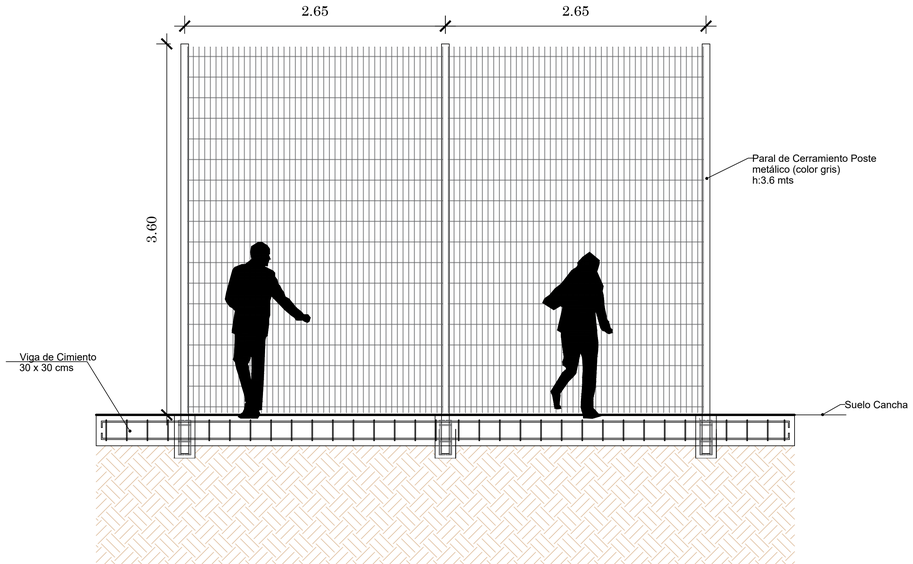

DETALLE DE CERRAMIENTO DE
CANCHA MÚLTIPLE

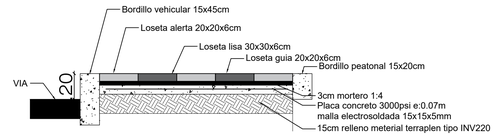

ANDENES EXTERNOS E INTERNOS

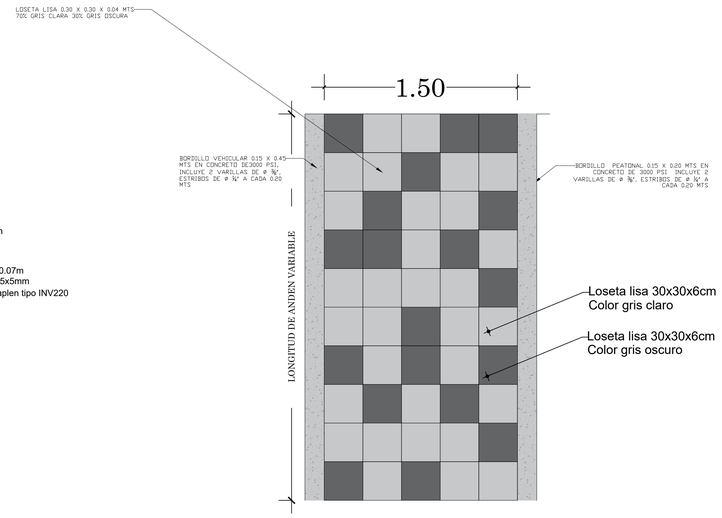

DETALLE SENDERO PEATONAL

PROYECTO:

PARQUE EUSTORGIO - SALGAR

CONTRATISTA

ALCALDÍA DE PUERTO COLOMBIA

RESPONSABLE:
ARQUITECTO
ARMANDO JESUS SANJUAN RODRIGUEZ
M.P: A42752015-8487714

ESCALA = 1:25 - 1:20

DIBUJO : MICHAEL SANCHEZ

FECHA : JULIO 2026

LOCALIZACION GEOGRAFICA

PUERTO COLOMBIA

CONTIENE :
DETALLE DE CERRAMIENTO DE CANCHA - DETALLE SENDEROS

CONVENCIONES

CONVENSIONES PLANTA
- CERRAMIENTO
- VÍA
- JARDINERA
- LÍNEA PROPIEDAD
- CURVAS MAYORES
- CURVAS MENORES

OBSERVACIONES