
CENTRO DE CONVIVENCIA

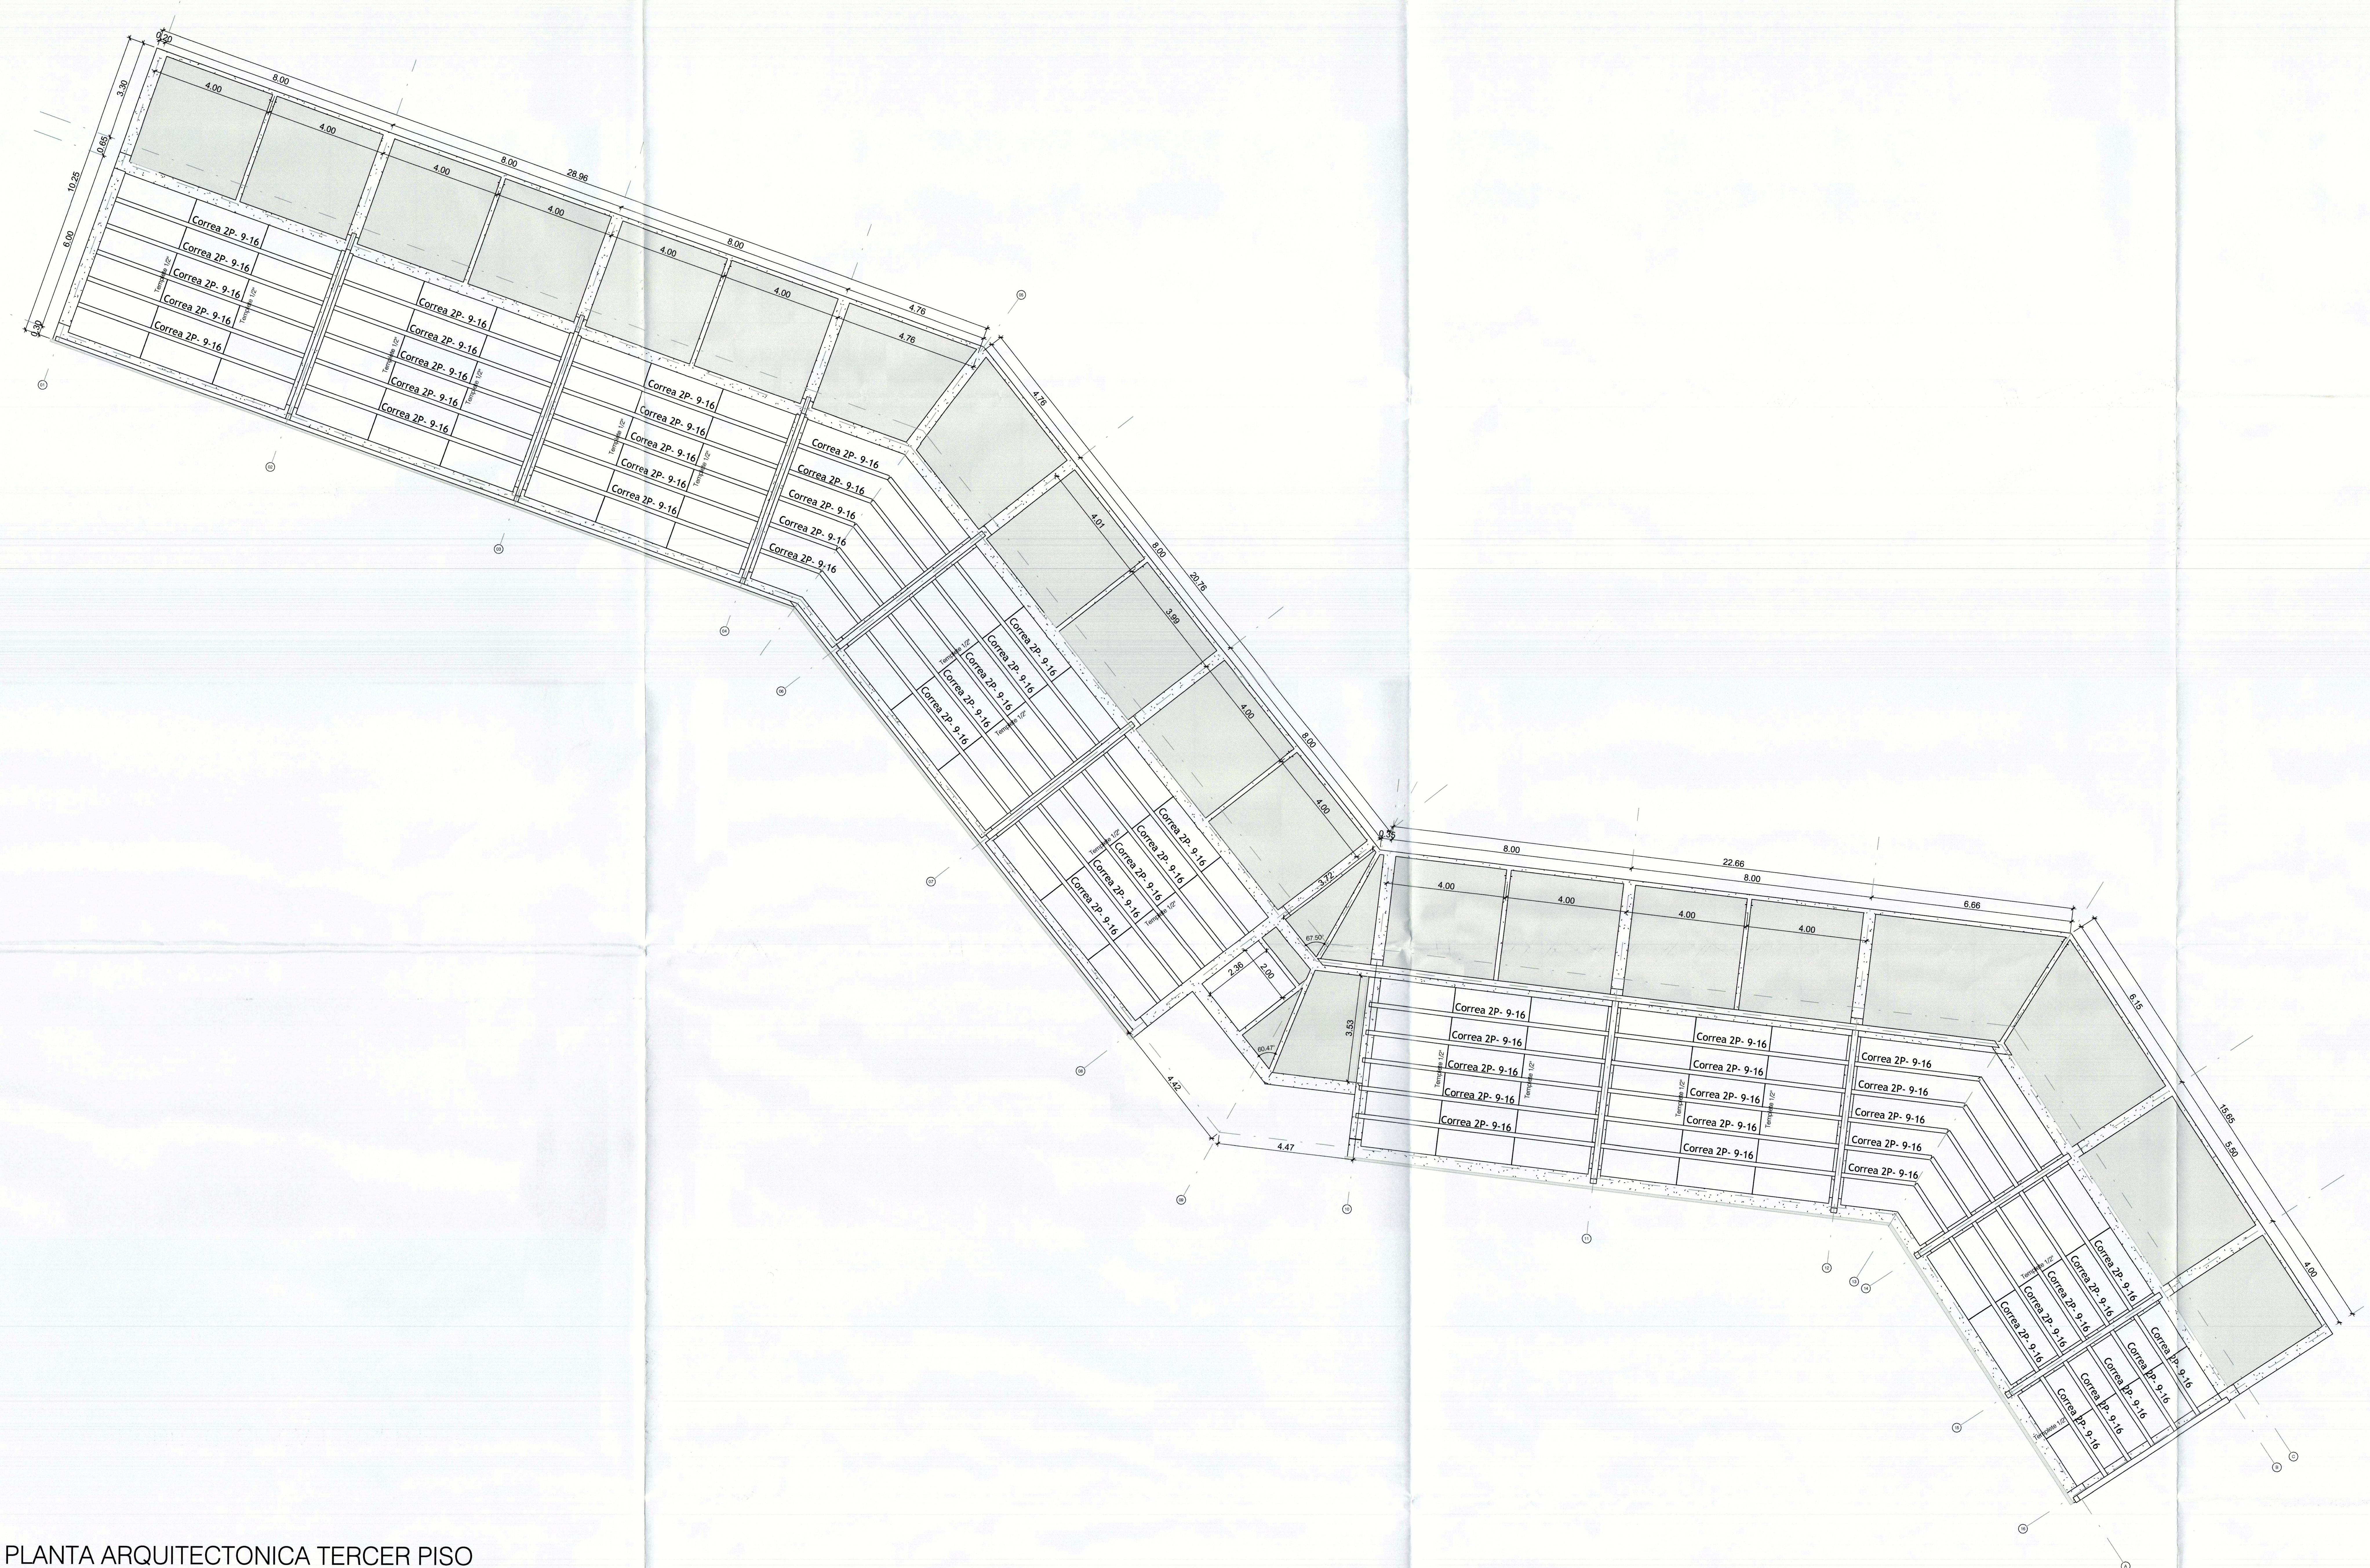

PLANTA ARQUITECTONICA TERCER PISO

1 : 100

CÓDIGO: E107	PLANO No: DE: 04

ALCALDÍA DE MOSQUERA

Nelson Parra Laguna

PROYECTO:
CENTRO DE CONVIVENCIA
Fecha de emisión
CL 2 N. 4 ESTE
MOSQUERA

CONSULTORÍA:

ARQUITECTO DISEÑADOR:
Arq. José Horacio Gómez Murcia
M.P. No. 25700-39699 CND

SUPERVISIÓN DEL CONTRATO:
Ing. Jhonny Alfredo Muñoz Soto
Secretario de Infraestructura
Alcaldía de Mosquera

DISEÑO ESTRUCTURAL:
Guevara Alvarez Ingenieros SAS
ING. IVAN MAURICIO GUEVARA
M.P. No. : 25202- 65724 CND

INTERVENTORÍA:
Ing. Luis Miguel Gómez Benitez
Representante Legal
Consorcio Gestión Integral - Interventoría

MODIFICACIONES:

CONTIENE:
CUBIERTA / PERGOLA

TIPO DE PLANO:
PLANO ESTRUCTURAL

ARCHIVO:
RZM-CDI-PI-E-MO-001.RVT

ESCALA:	FECHA:
1 : 100	03/22/26
CÓDIGO: E107	PLANO No: DE: 04

Curadora Urbana Primera — RESOLUCIÓN NO. 1-26-086 — 21 SEP 2026 — Arq. Martha Elizabeth Becerra Abril